


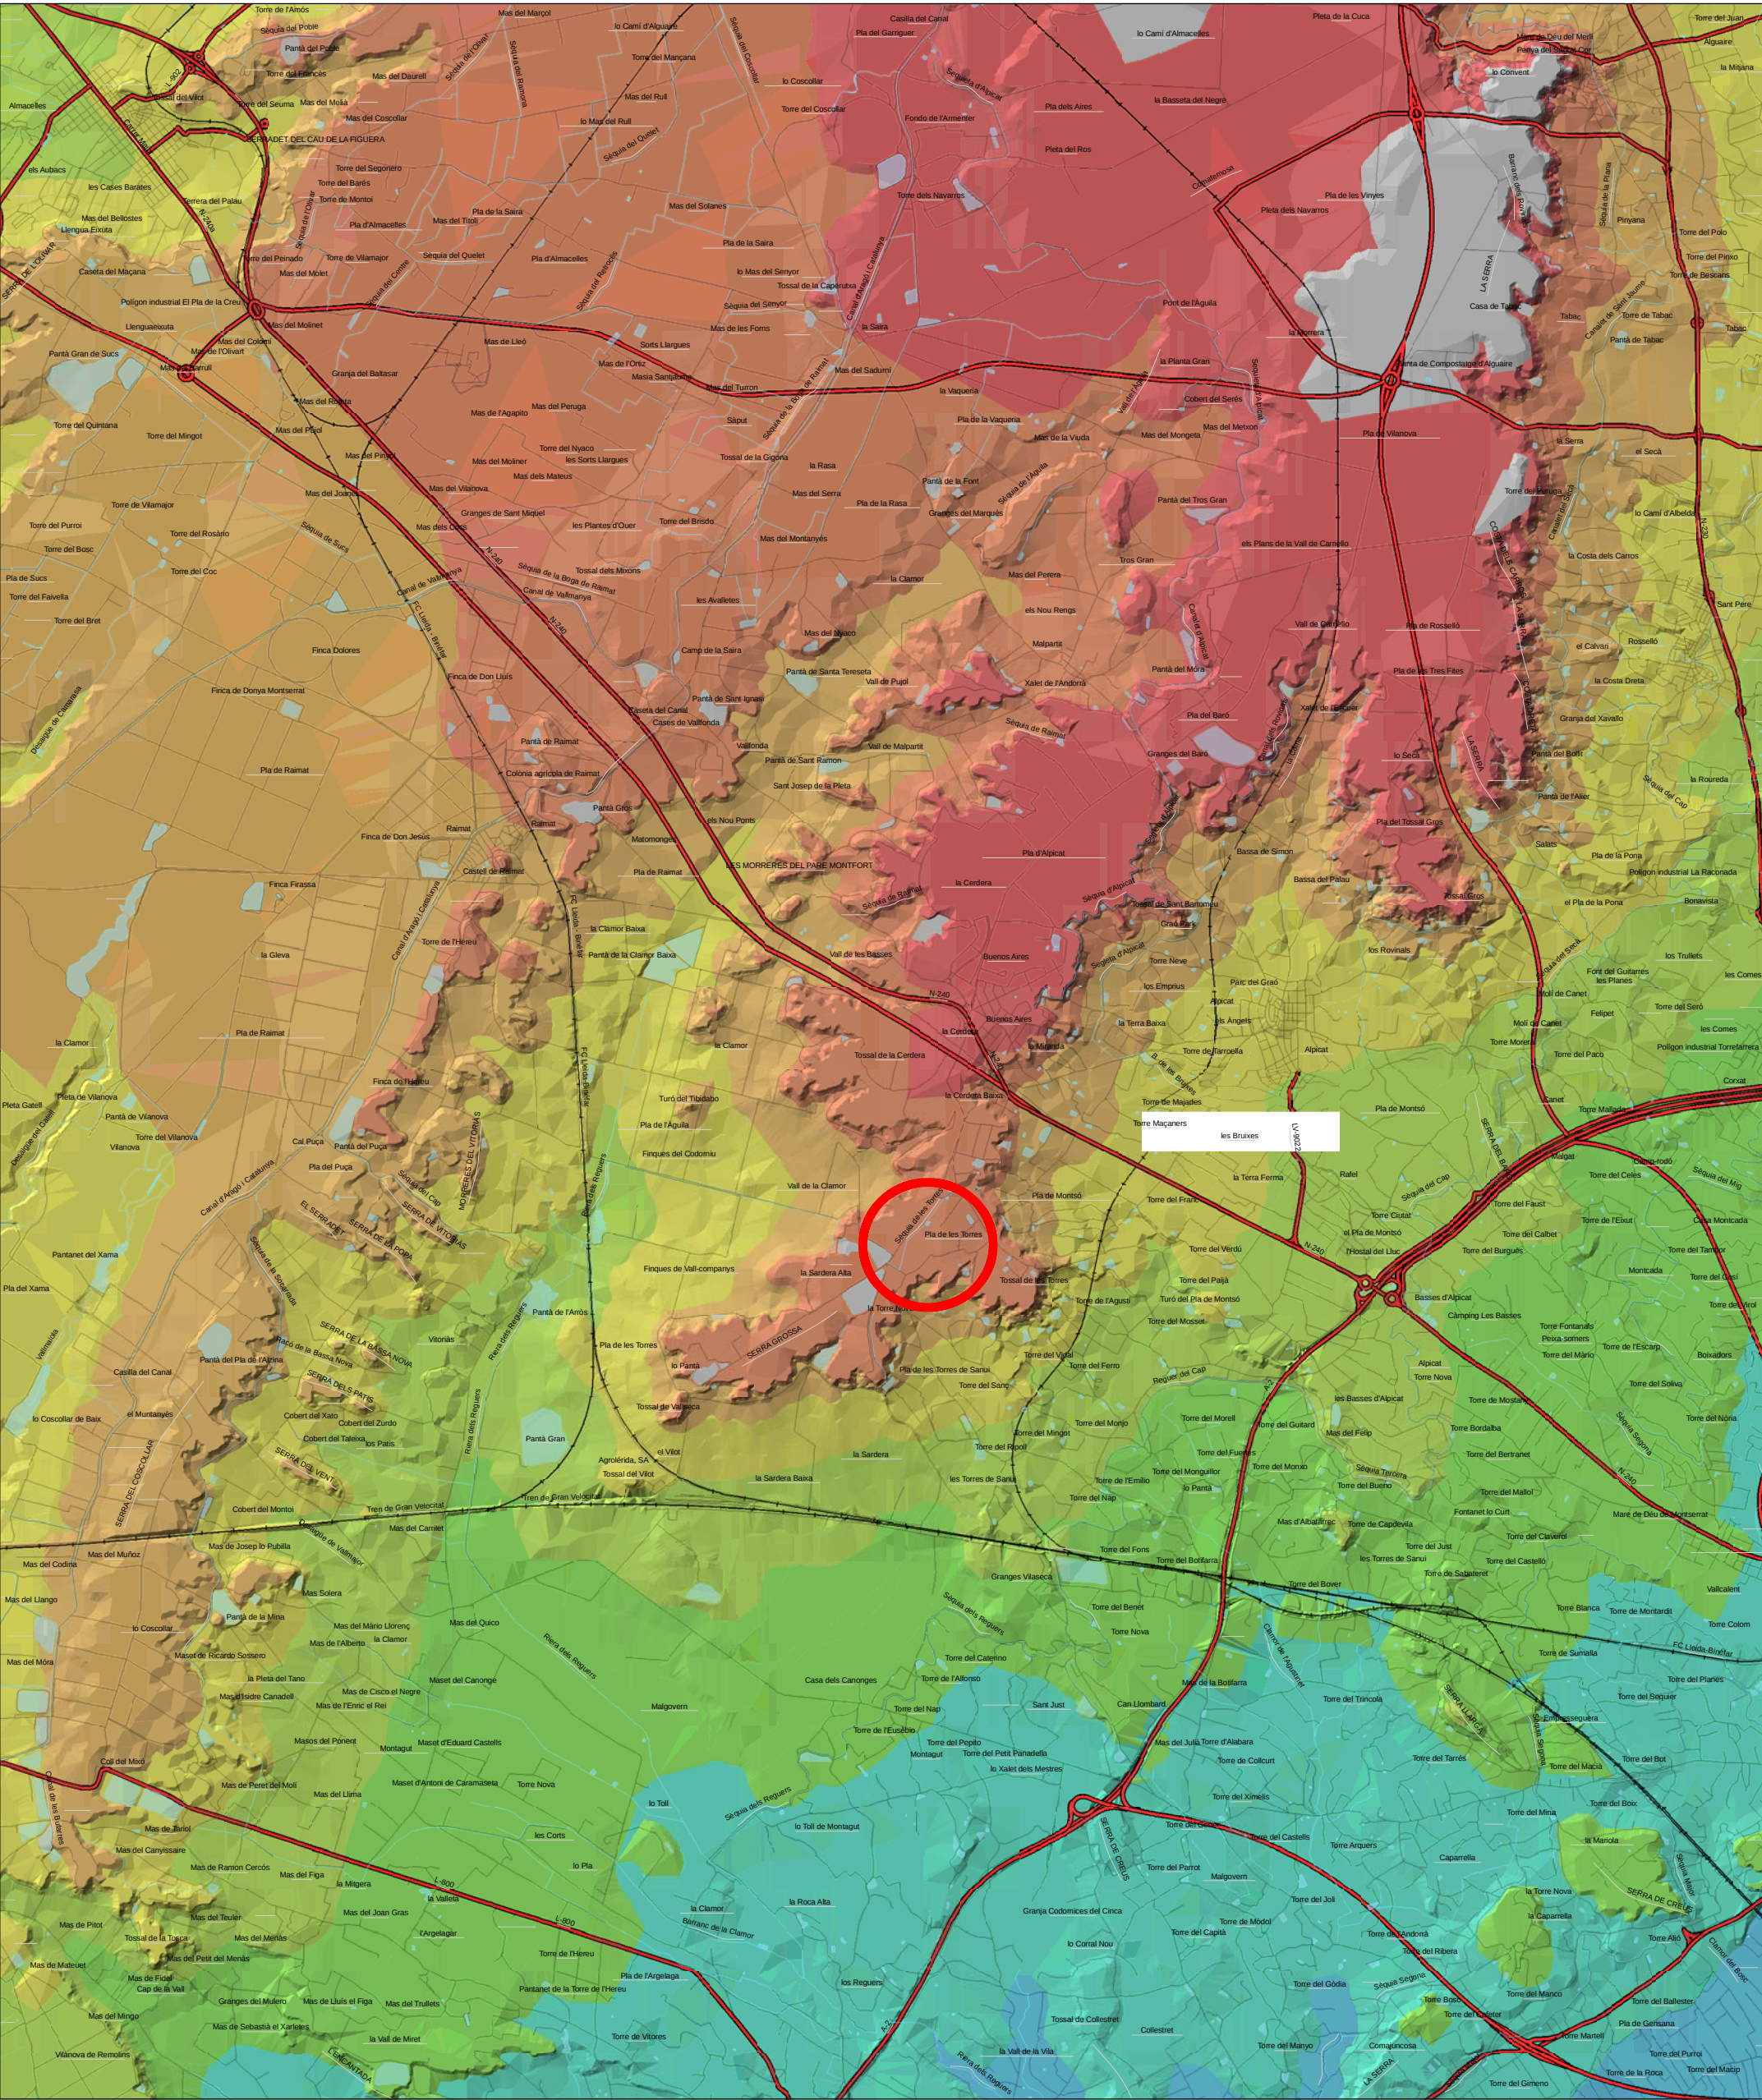

< 150 m 150 - 180 m 180 - 210 m 210 - 240 m 240 - 270 m 270 - 300 m 300 - 330 m 330 - 360 m > 360 m

INFORME DE SOSTENIBILITAT AMBIENTAL DEL
PLA ESPECIAL EN SÒL NO URBANITZABLE PER A LA IMPLANTACIÓ D'UNA TORRE DE COMUNICACIONS A LLEIDA
PROMOTOR: e.TELECOM - SEGRÀ
ABRIL DE 2011

I03
ELEVACIONS DEL TERRENY

COSTA · PORTOLÉS ARQUITECTES SLP
Anna Costa Isern David Portolés Martínez

COL.LABORA:
Meritxell Prados Just

e. 1:50.000

