


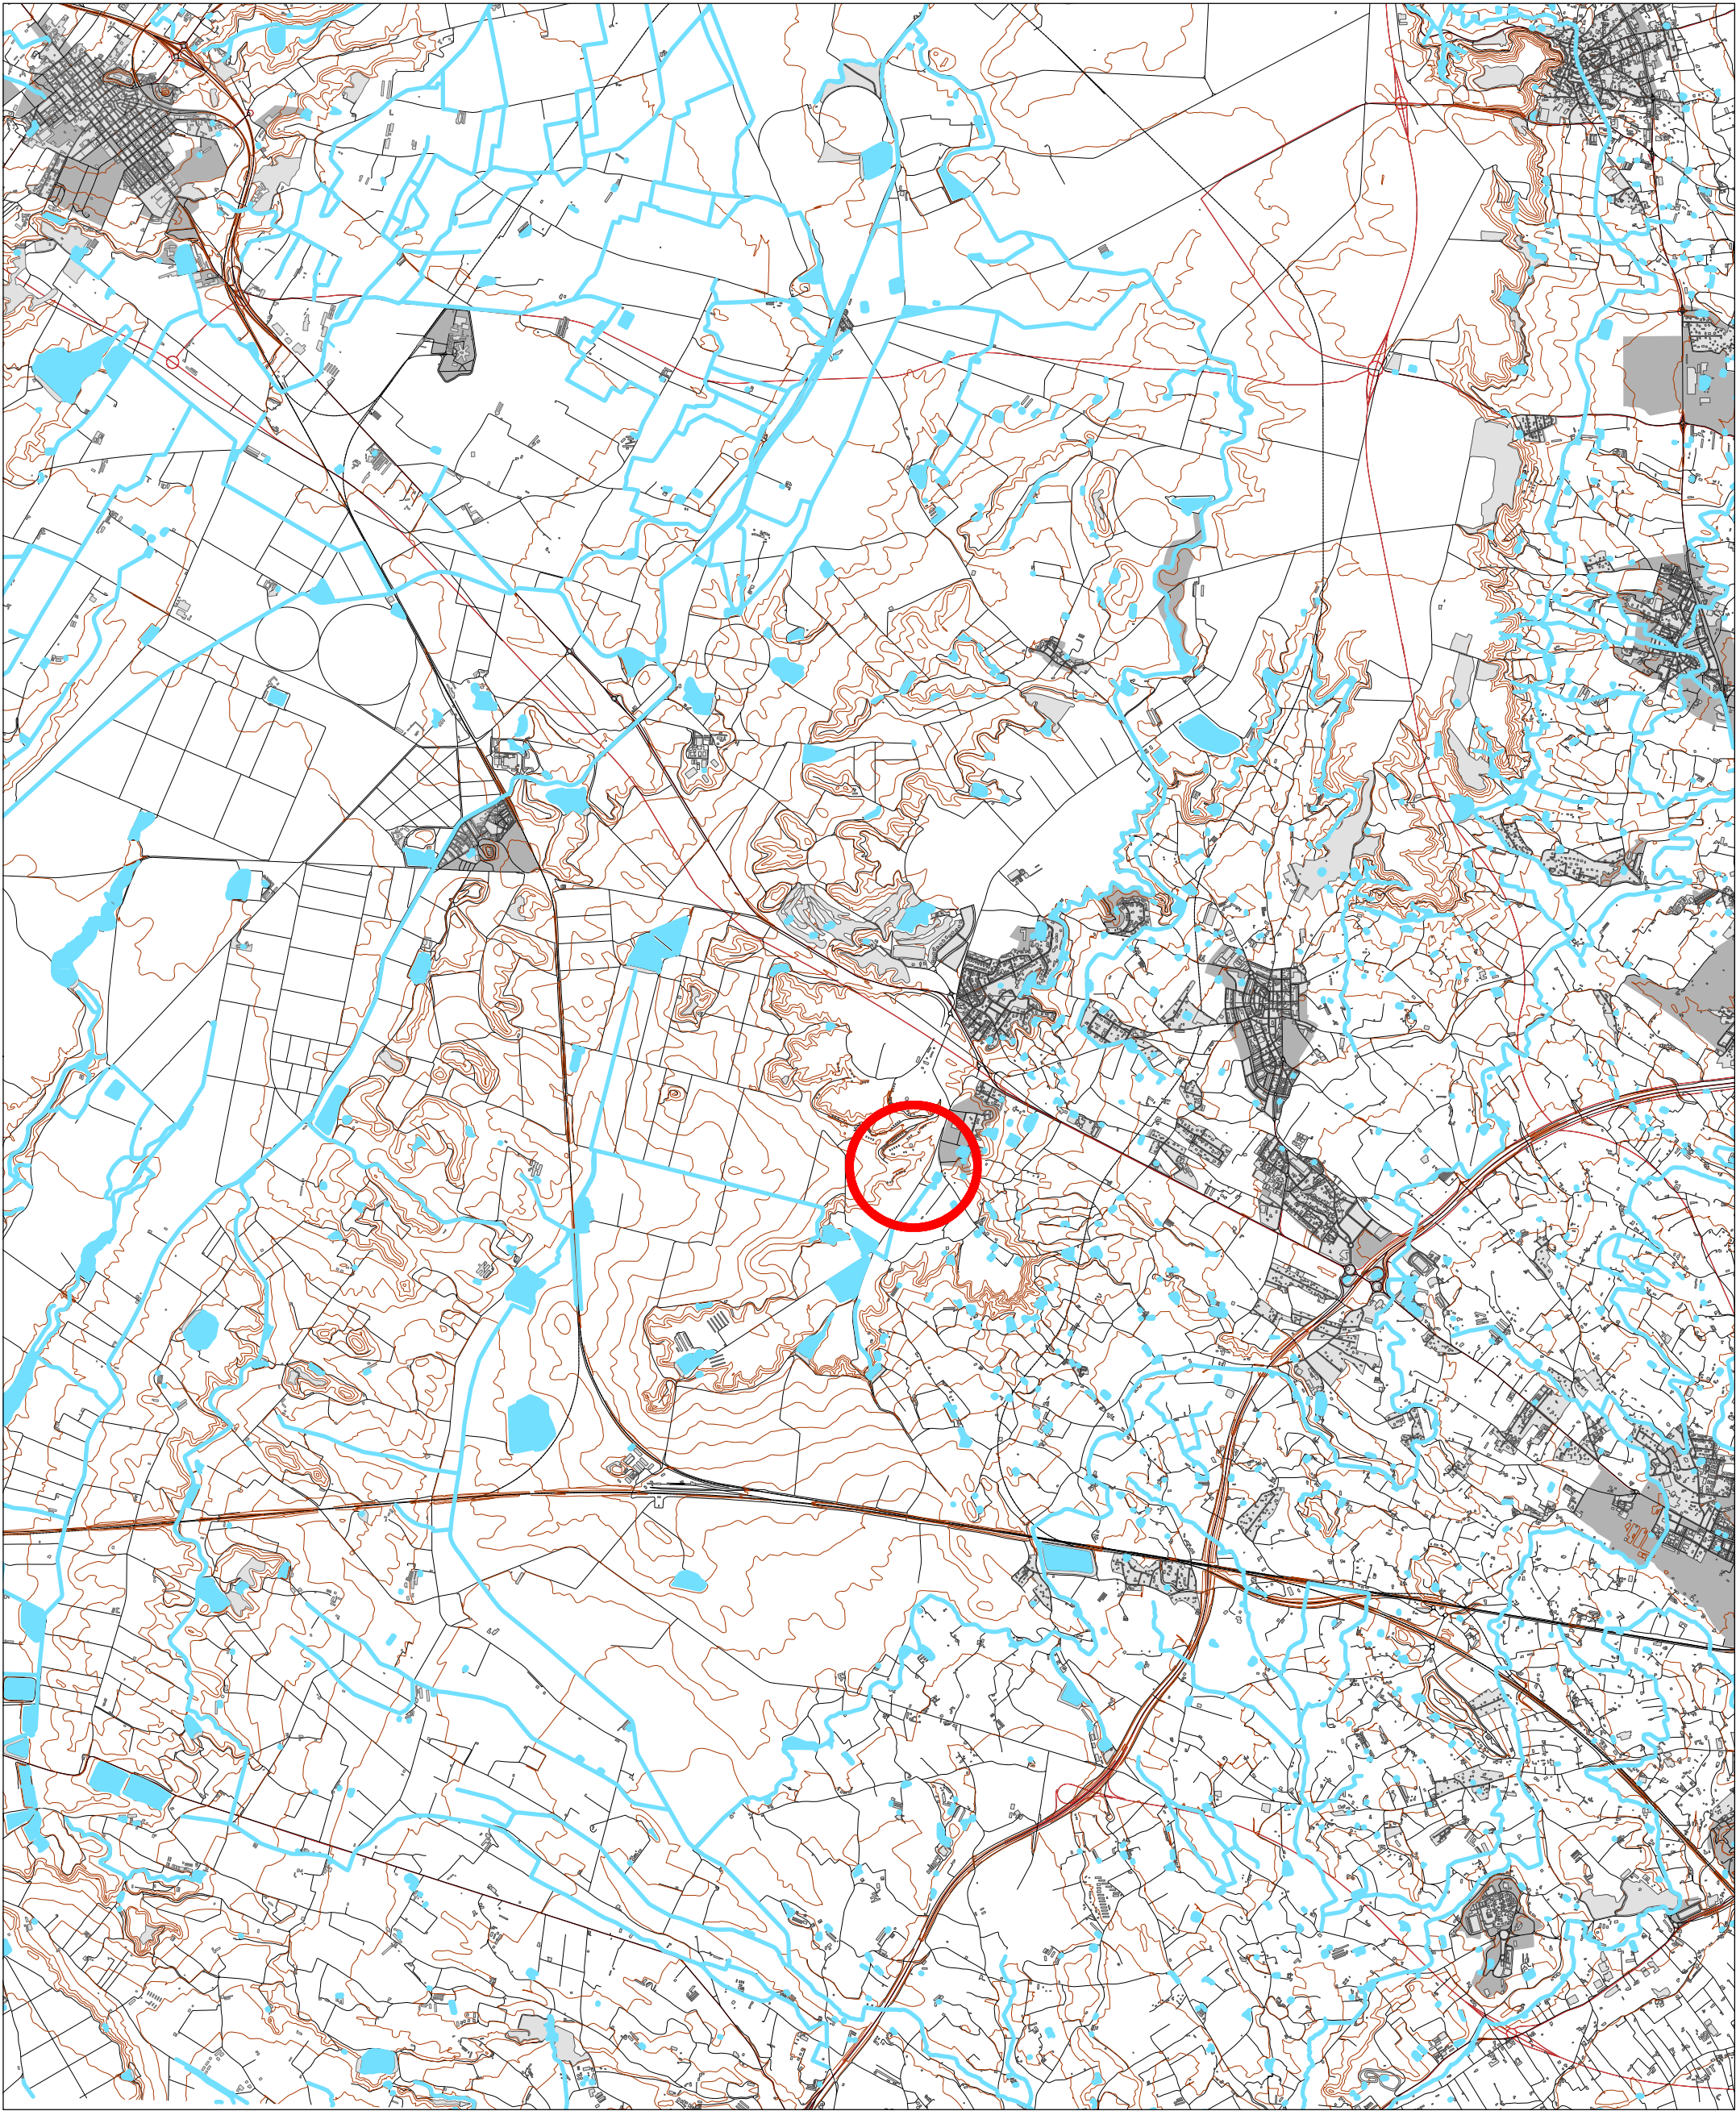

INFORME DE SOSTENIBILITAT AMBIENTAL DEL
PLA ESPECIAL EN SÒL NO URBANITZABLE PER A LA IMPLANTACIÓ D'UNA TORRE DE COMUNICACIONS A LLEIDA
PROMOTOR: e.TELECOM - SEGRÀ
ABRIL DE 2011

I 05
HIDROLOGIA

e. 1:50.000
N

COSTA · PORTOLÉS ARQUITECTES SLP
Anna Costa Isern David Portolés Martínez

COL·LABORA:
Meritxell Prados Just