


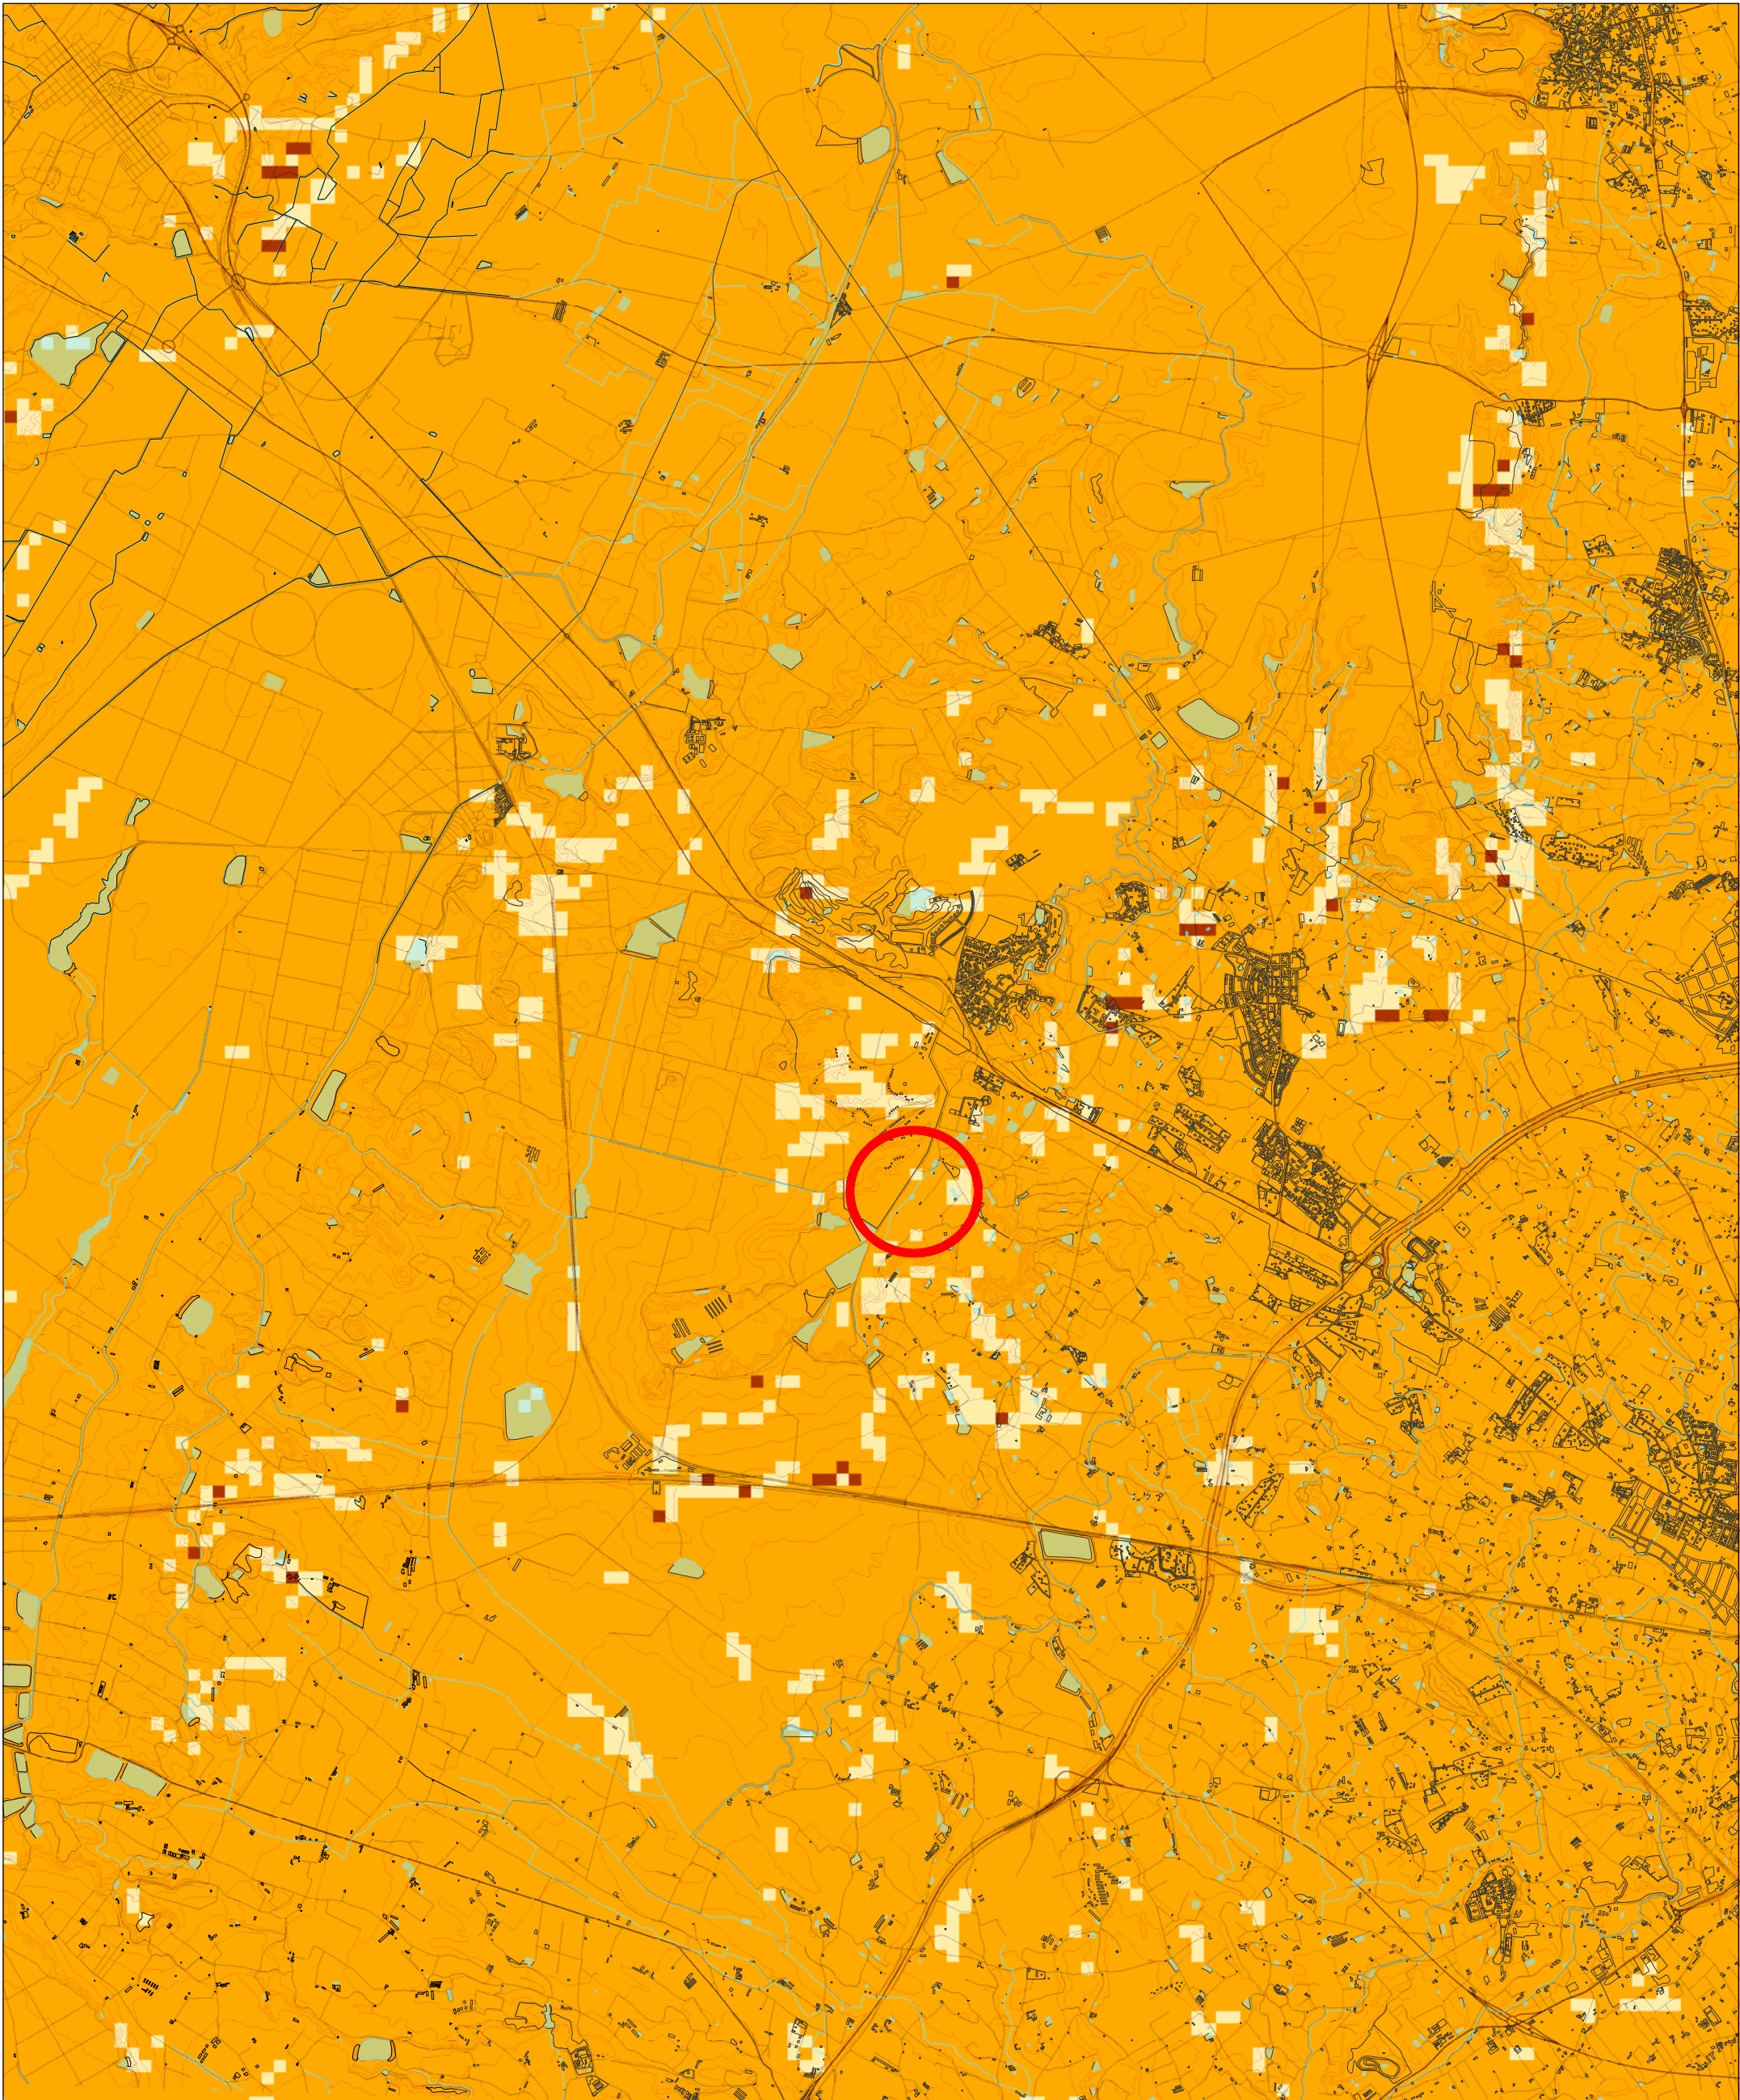

INFORME DE SOSTENIBILITAT AMBIENTAL PRELIMINAR DEL
PLA ESPECIAL EN SÒL NO URBANITZABLE PER A LA IMPLANTACIÓ D'UNA TORRE DE COMUNICACIONS A LLEIDA
PROMOTOR: e.TELECOM - SEGRÀ
ABRIL DE 2011

I 11
RISC D'INCENDI

COSTA · PORTOLÉS ARQUITECTES SLP
Anna Costa Isern David Portolés Martínez Meritxell Prados Just

no forestal

Risc alt

Risc baix

Risc moderat

Risc molt alt

e. 1:50.000

N

N