


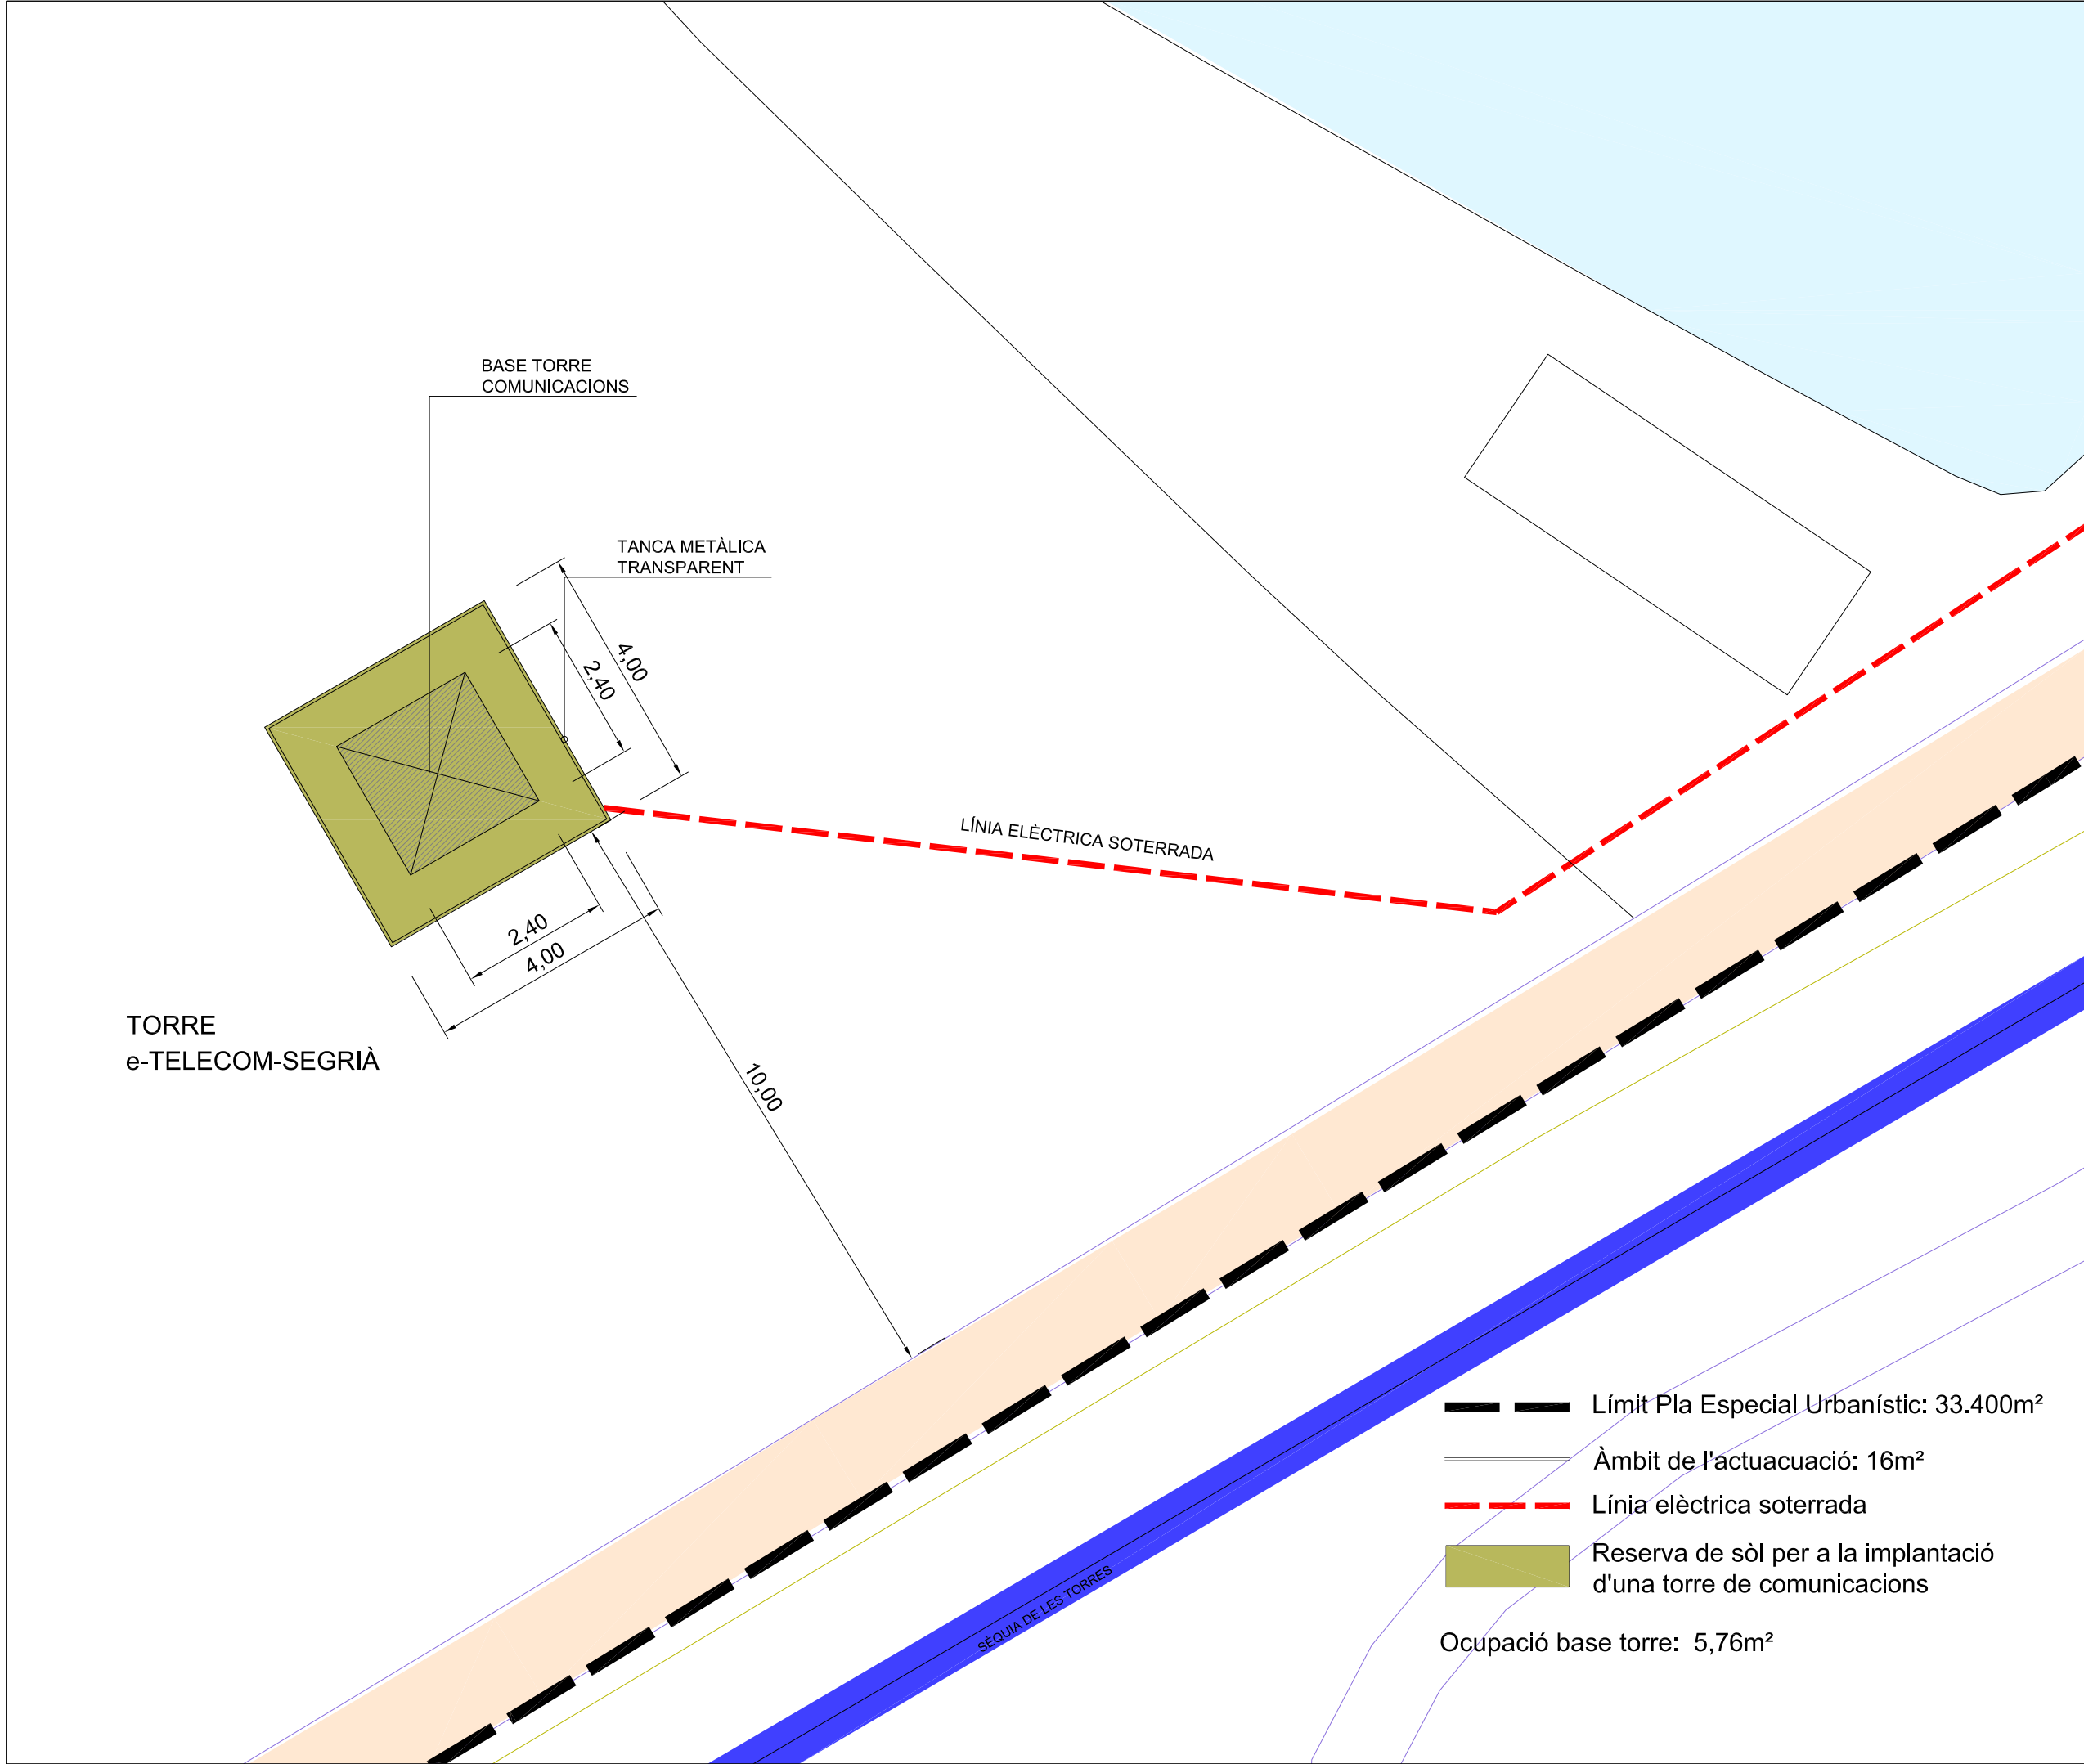

TORRE
e-TELECOM-SEGRIÀ

BASE TORRE
COMUNICACIONS

TANCA METÀLICA
TRANSPARENT

LÍNIA ELÈCTRICA SOTERRADA

SEQUIA DE LES TORRES

- Límit Pla Especial Urbanístic: 33.400m²
 - Àmbit de l'actuació: 16m²
 - - - Línia elèctrica soterrada
 - Reserva de sòl per a la implantació d'una torre de comunicacions
- Ocupació base torre: 5,76m²

INFORME DE SOSTENIBILITAT AMBIENTAL PRELIMINAR DEL
PLA ESPECIAL URBANÍSTIC EN SÒL NO URBANITZABLE PER A LA IMPLANTACIÓ D'UNA TORRE DE COMUNICACIONS A LLEIDA
PROMOTOR: e-TELECOM - SEGRIÀ
ABRIL DE 2011

P.01
ORDENACIÓ
E: 1/100



COSTA · PORTOLÉS ARQUITECTES SLP COL·LABORADORA
Anna Costa Isern Meritxell Prados Just