


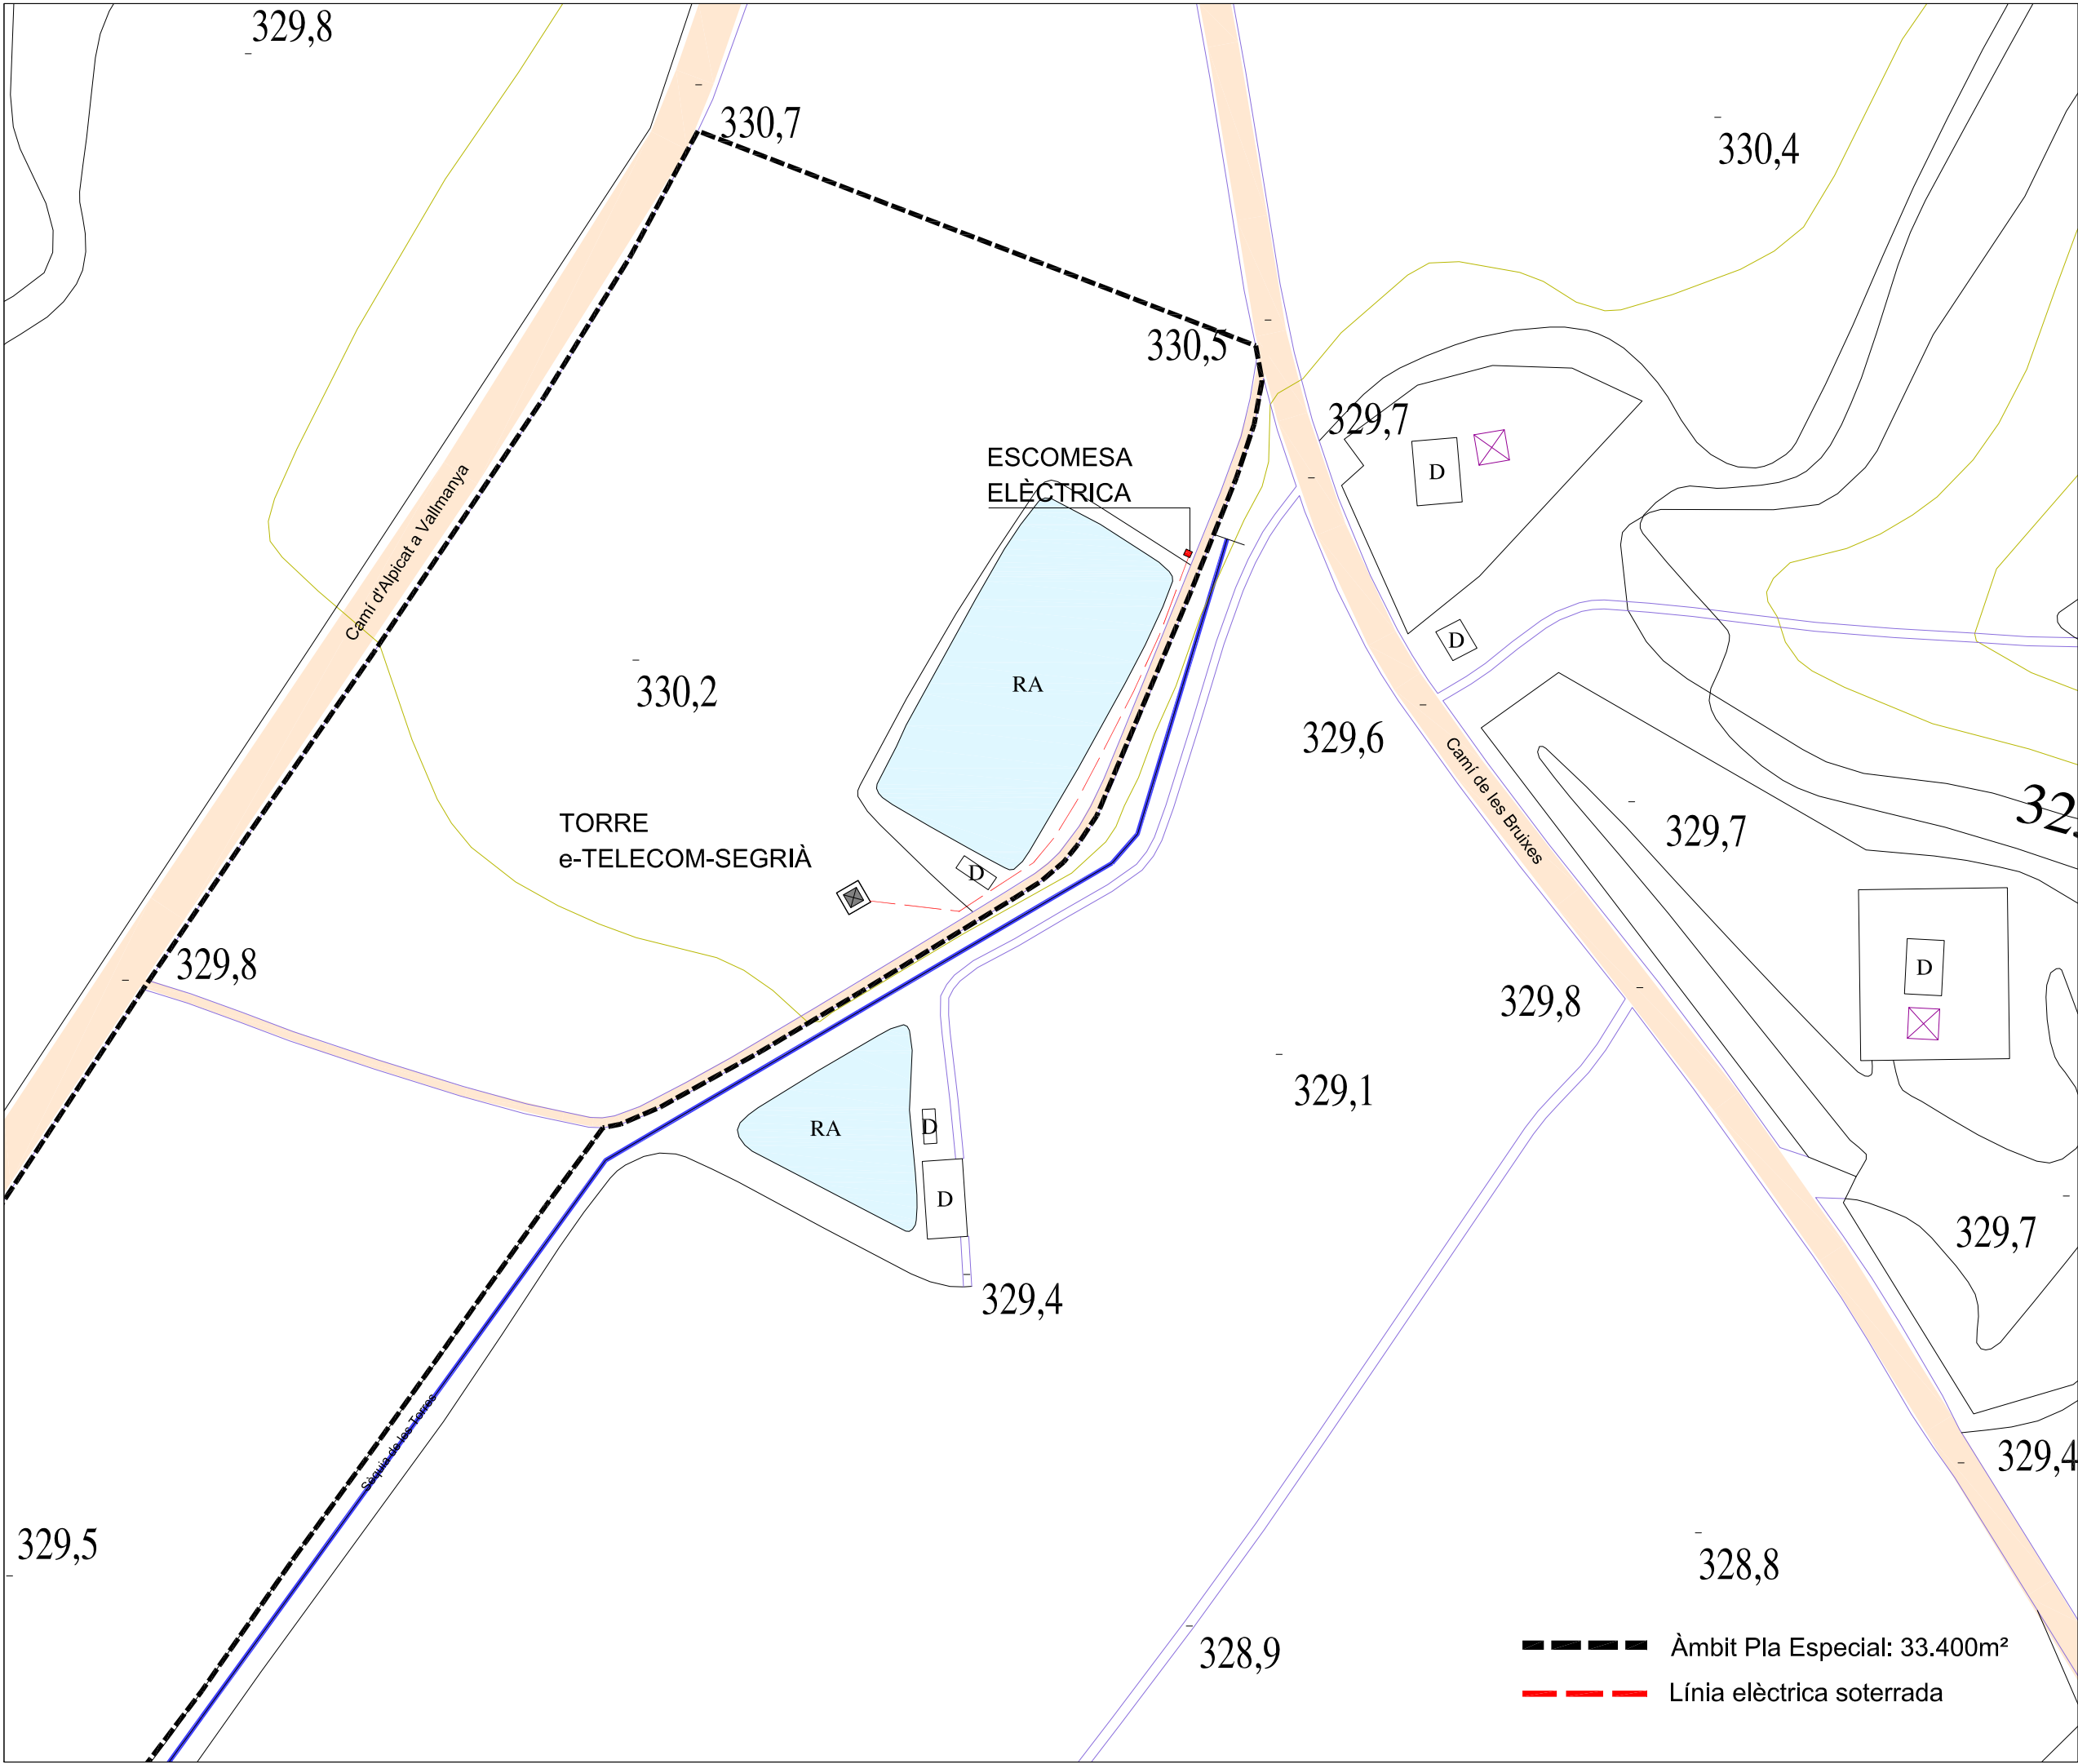

--- Àmbit Pla Especial: 33.400m²
--- Línia elèctrica soterrada

INFORME DE SOSTENIBILITAT AMBIENTAL PRELIMINAR DEL
PLA ESPECIAL URBANÍSTIC EN SÒL NO URBANITZABLE PER A LA IMPLANTACIÓ D'UNA TORRE DE COMUNICACIONS A LLEIDA
PROMOTOR: e-TELECOM - SEGRIÀ
ABRIL DE 2011

P.02
PROPOSTA D'INFRAESTRUCTURES
E: 1/1000



COSTA · PORTOLÉS ARQUITECTES SLP COL·LABORADORA
Anna Costa Isern Meritxell Prados Just