


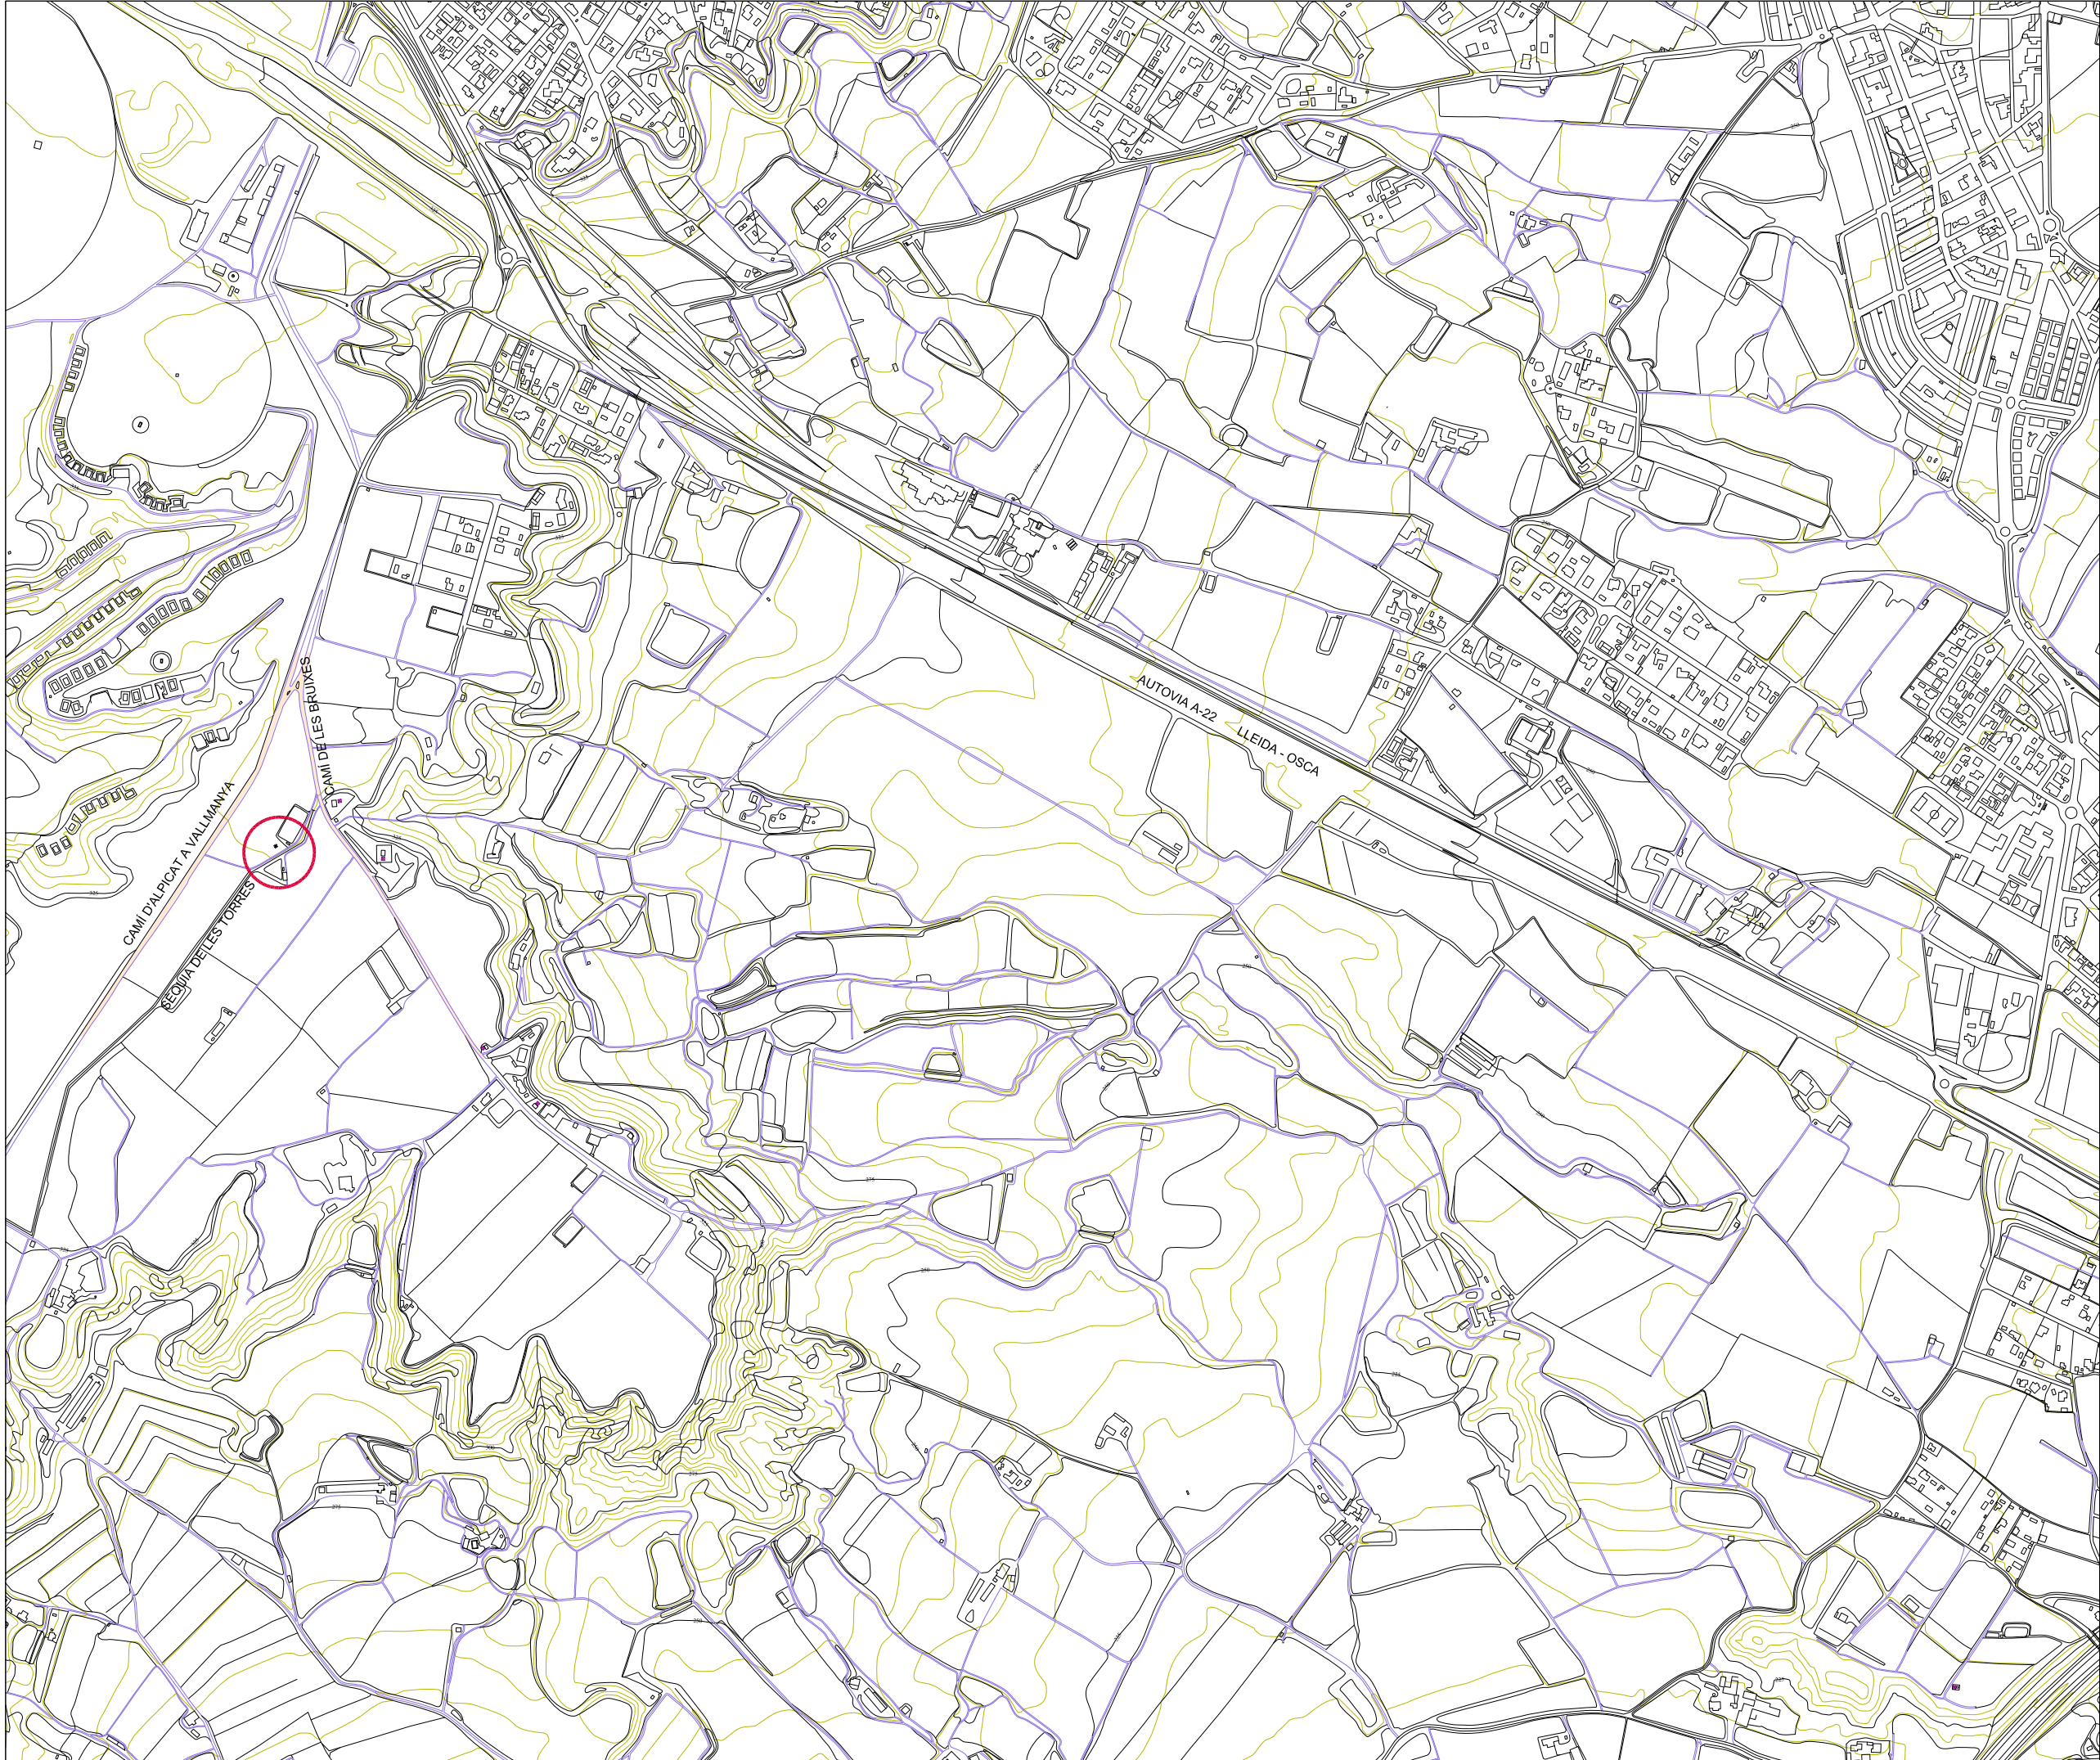

PLA ESPECIAL URBANÍSTIC EN SÒL NO URBANITZABLE PER A LA IMPLANTACIÓ D'UNA TORRE DE COMUNICACIONS A LLEIDA
PROMOTOR: e.TELECOM - SEGRIÀ
ABRIL DE 2011

I.01

SITUACIÓ
E: 1/10000



COSTA · PORTOLÉS ARQUITECTES SLP
Anna Costa Isern
David Portolés Martínez

COL·LABORADORA
Meritxell Prados Just