


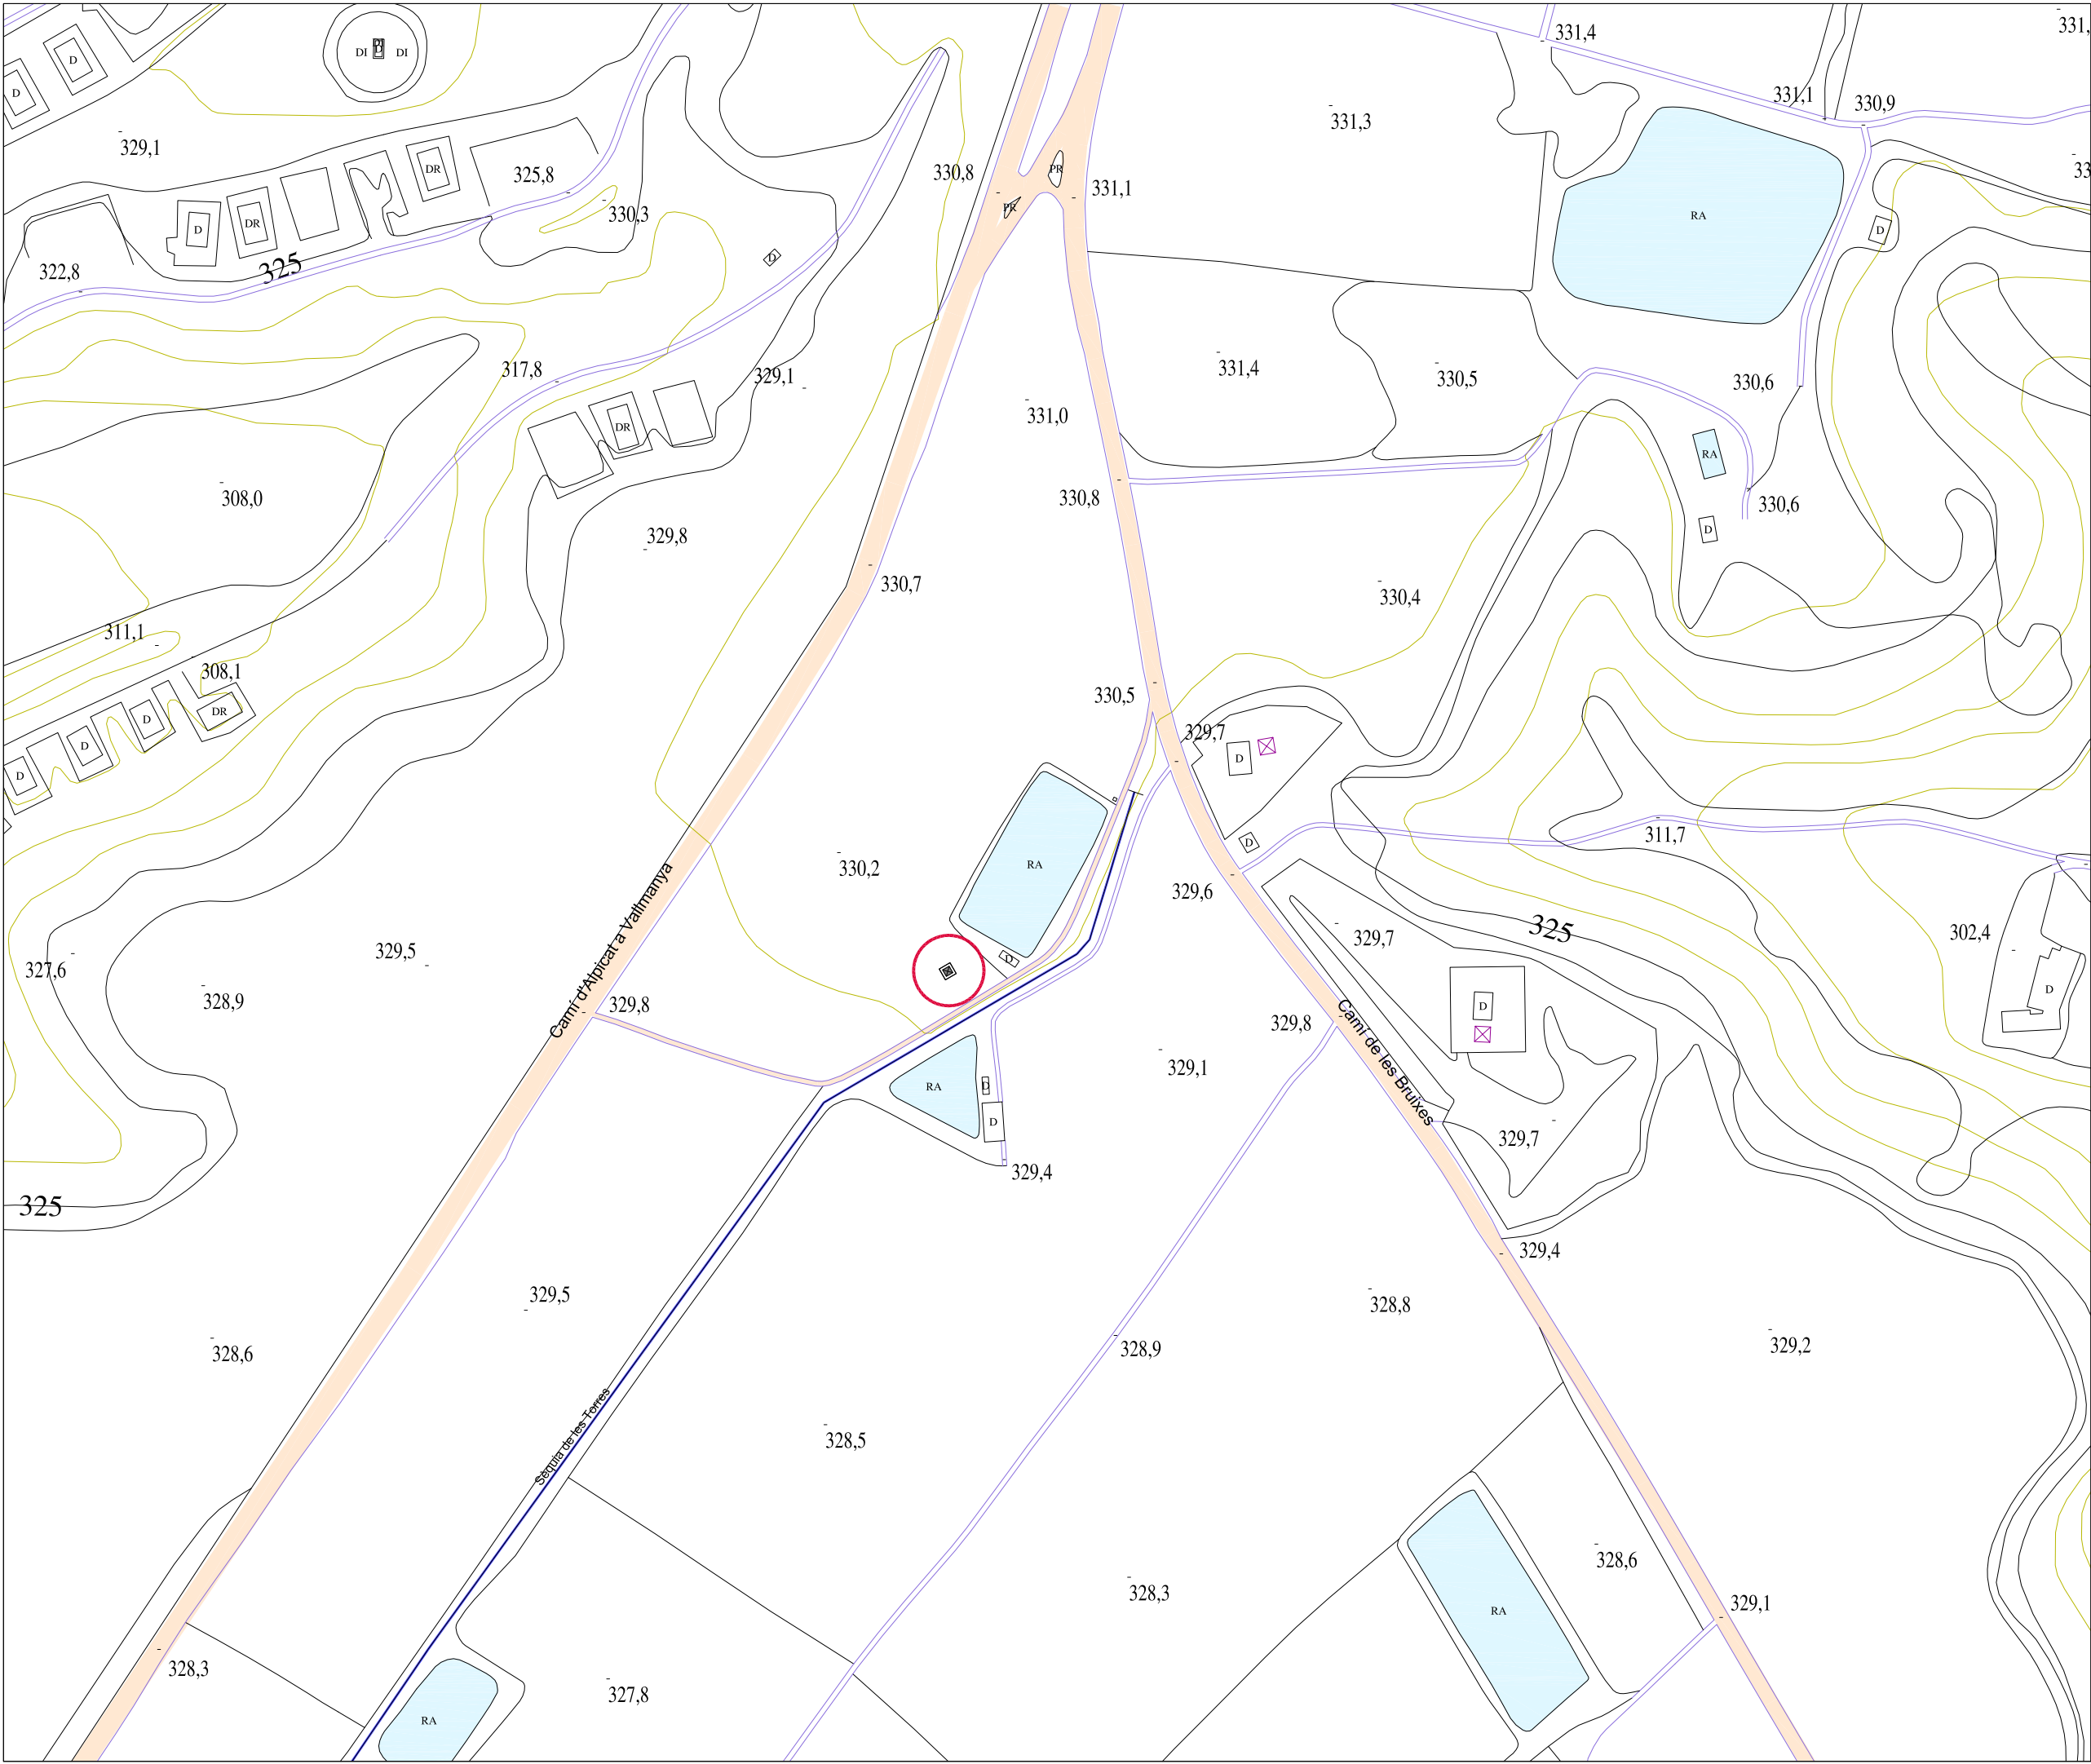

PLA ESPECIAL URBANÍSTIC EN SÒL NO URBANITZABLE PER A LA IMPLANTACIÓ D'UNA TORRE DE COMUNICACIONS A LLEIDA
PROMOTOR: e.TELECOM - SEGRÀ
ABRIL DE 2011

I.02
TOPOGRÀFIC I ESTAT ACTUAL
E: 1/2000



COSTA · PORTOLÉS ARQUITECTES SLP
Anna Costa Isern

COL·LABORADORA
Meritxell Prados Just