


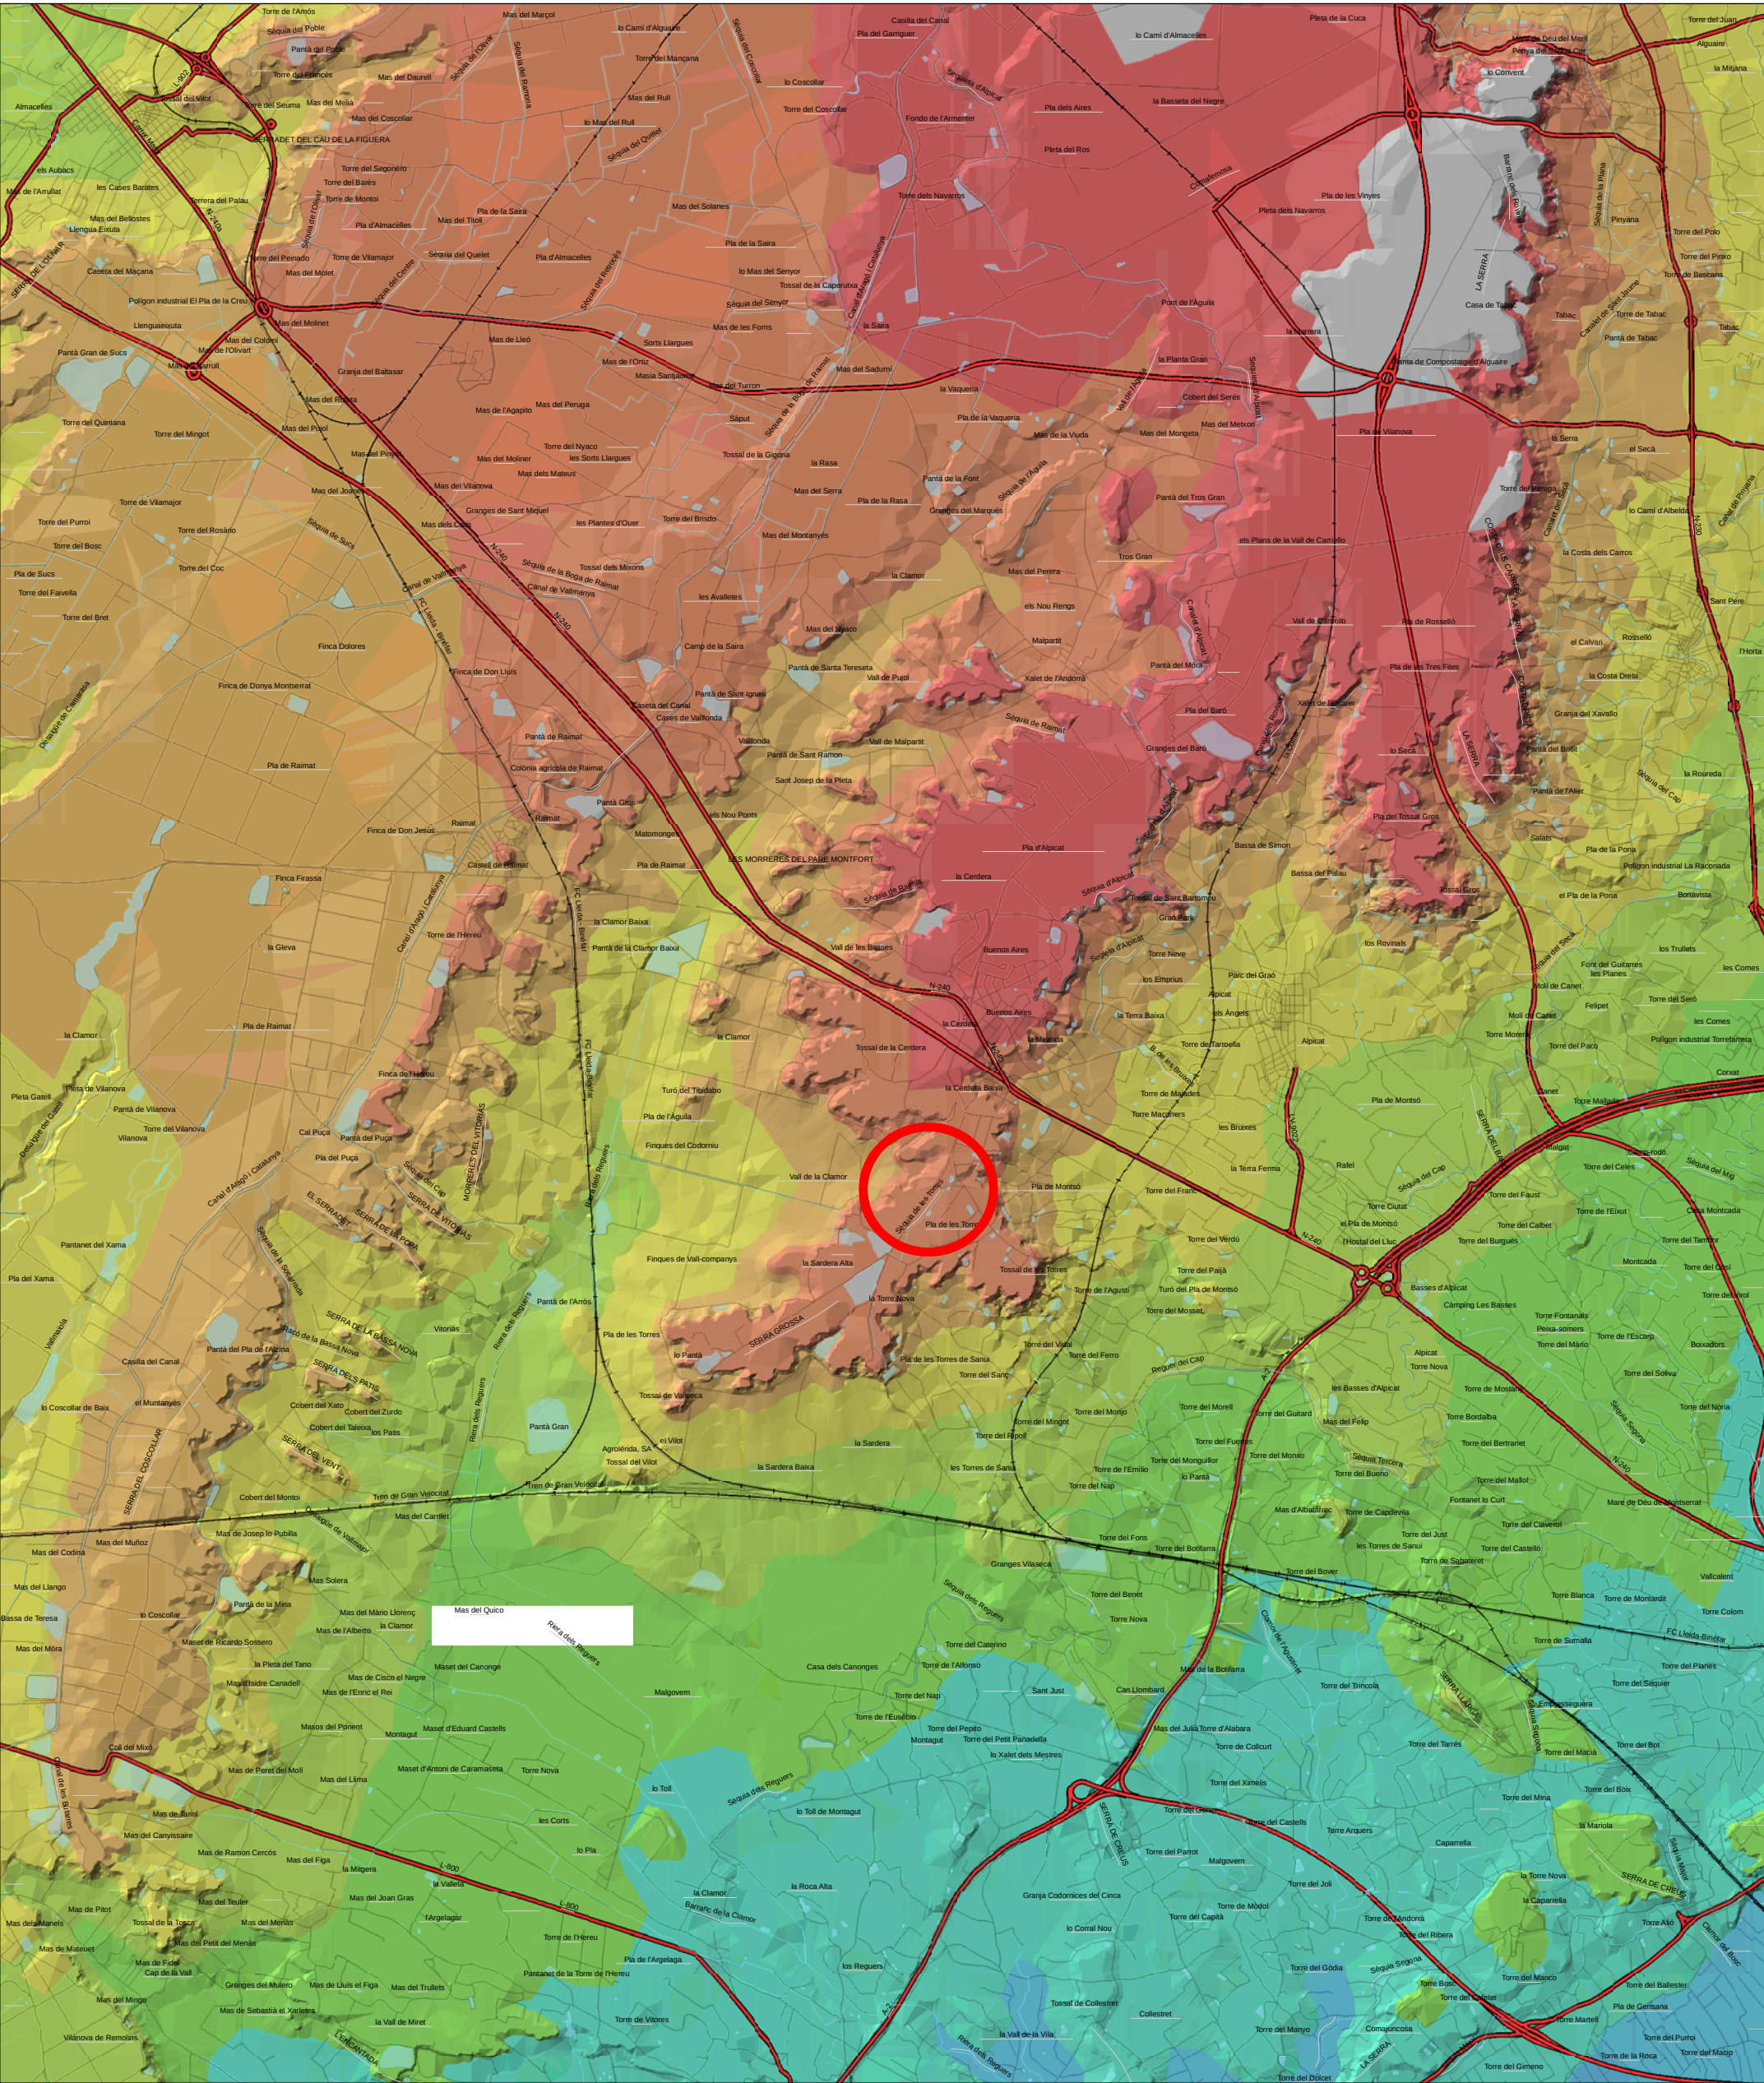

< 150 m 150 - 180 m 180 - 210 m 210 - 240 m 240 - 270 m 270 - 300 m 300 - 330 m 330 - 360 m > 360 m

PLA ESPECIAL EN SÒL NO URBANITZABLE PER A LA IMPLANTACIÓ D'UNA TORRE DE COMUNICACIONS A LLEIDA

PROMOTOR: e.TELECOM - SEGRÍÀ

ABRIL DE 2011

I.04

ELEVACIONS DEL TERRENY

FONT: Institut Cartogràfic de Catalunya i Generalitat de Catalunya

E: 1/50.000



COSTA · PORTOLÉS ARQUITECTES SLP

Anna Costa Isern

David Portolés Martínez

COL.LABORADORA

Meritxell Prados Just