


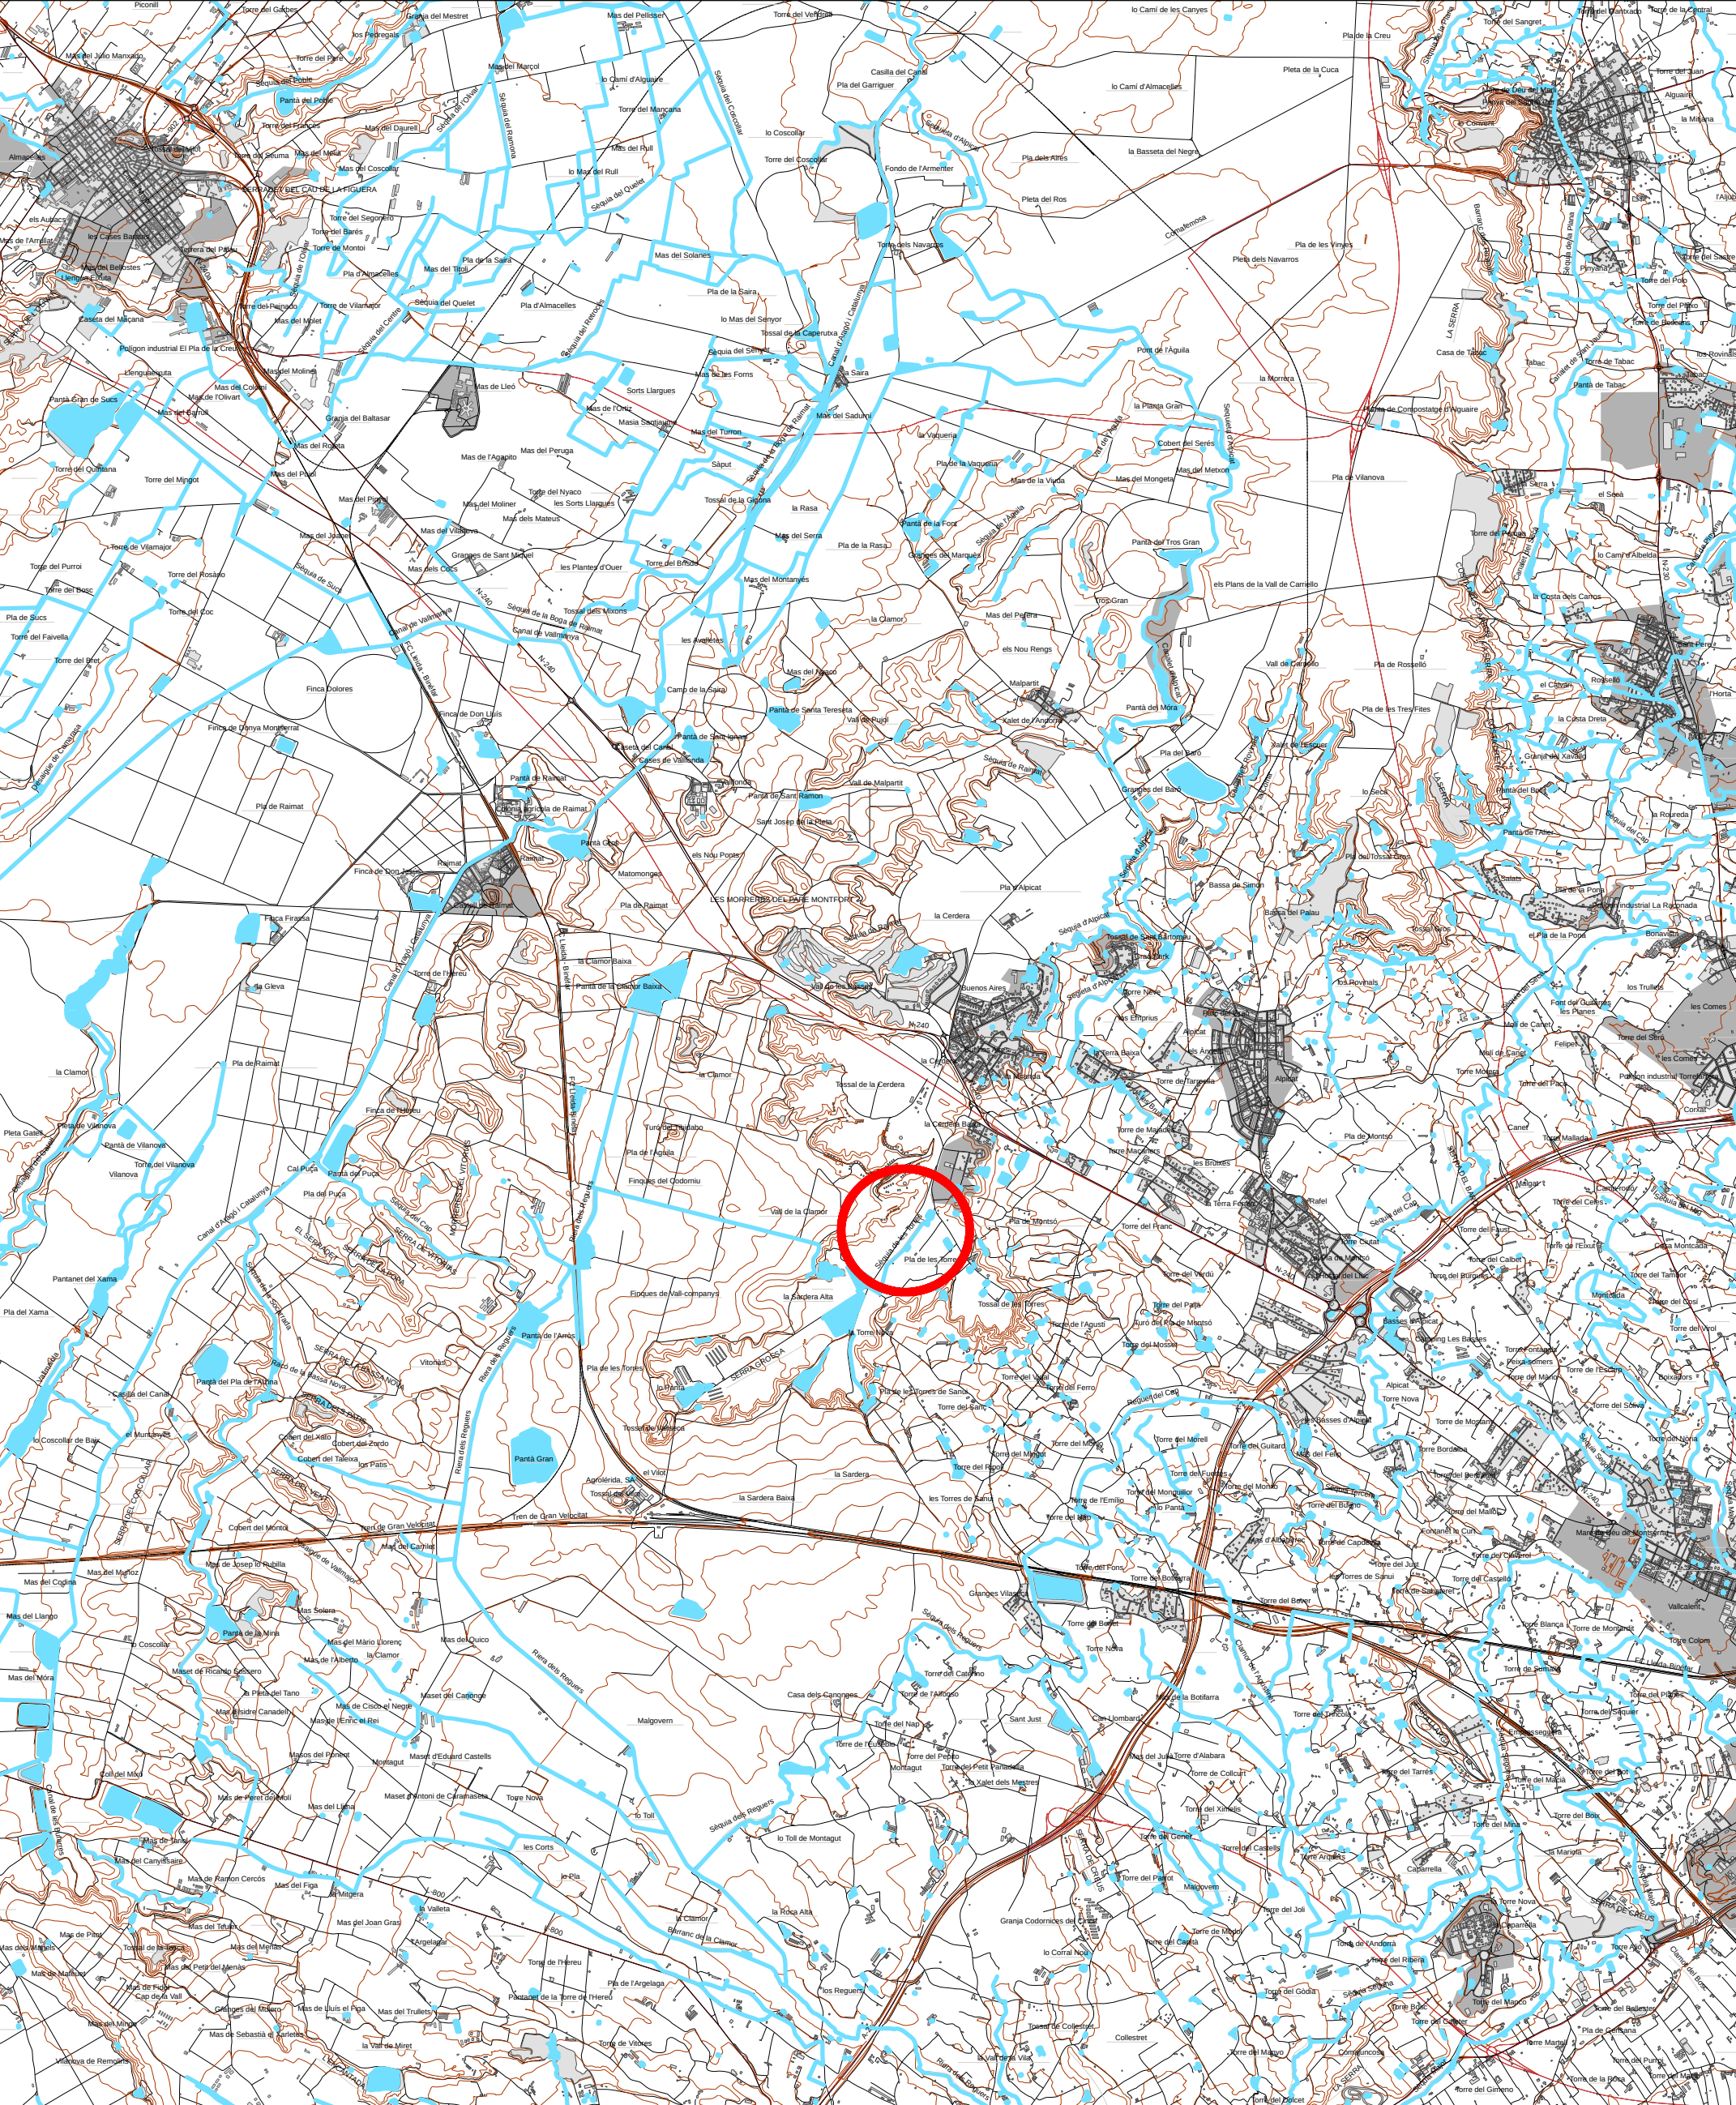

PLA ESPECIAL EN SÒL NO URBANITZABLE PER A LA IMPLANTACIÓ D'UNA TORRE DE COMUNICACIONS A LLEIDA

PROMOTOR: e.TELECOM - SEGRÀ

ABRIL DE 2011

I.05

HIDROLOGIA

FONT: Institut Cartogràfic de Catalunya i Generalitat de Catalunya

E: 1/50.000



COSTA · PORTOLÉS ARQUITECTES SLP

Anna Costa Isern

David Portolés Martínez

COL·LABORADORA

Meritxell Prados Just