


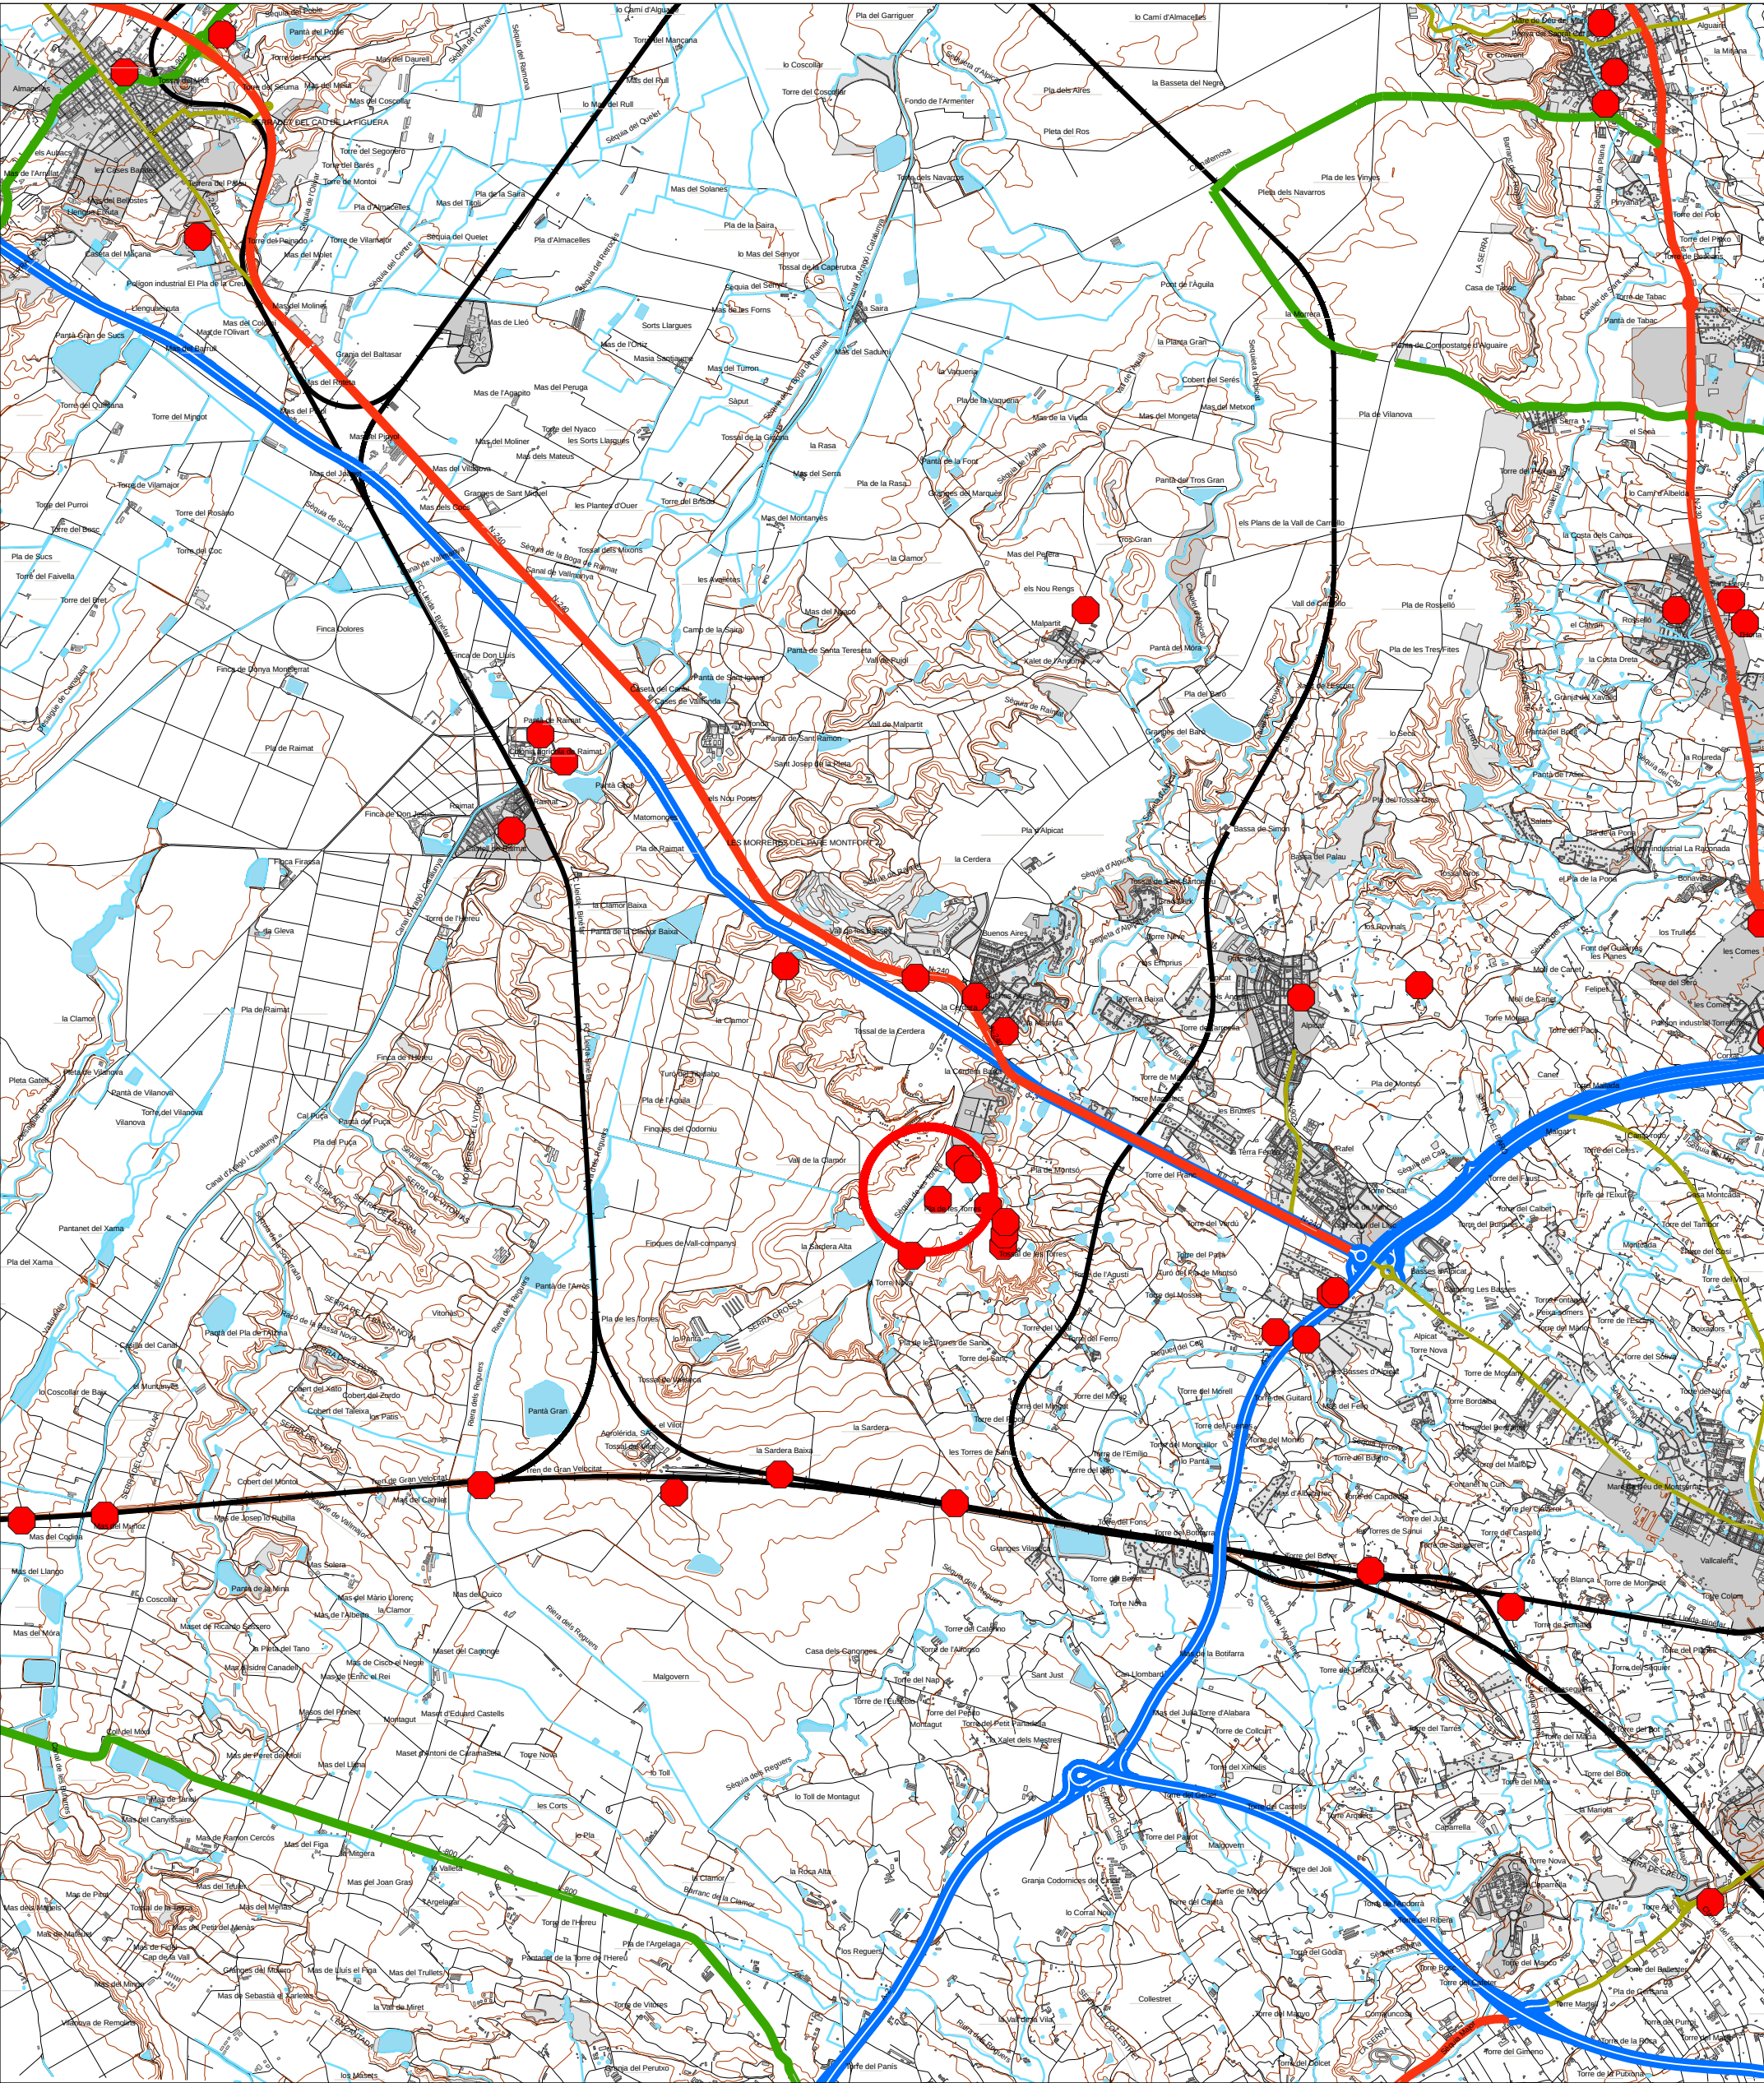

ANTENES COMUNICACIÓ EXISTENTS

antena existent

XARXA VIÀRIA

autovia carretera local carretera nacional via urbana

XARXA FERROCARRILS

xarxa ferroviària existent i prevista en el PTP

PLA ESPECIAL EN SÒL NO URBANITZABLE PER A LA IMPLANTACIÓ D'UNA TORRE DE COMUNICACIONS A LLEIDA

PROMOTOR: e.TELECOM - SEGRÀ

ABRIL DE 2011

I.13

INFRAESTRUCTURES TERRITORIALS DE COMUNICACIÓ

FONT: Institut Cartogràfic de Catalunya i Generalitat de Catalunya

E: 1/50.000



COSTA · PORTOLÉS ARQUITECTES SLP

Anna Costa Isern

David Portolés Martínez

COL.LABORADORA

Meritxell Prados Just