


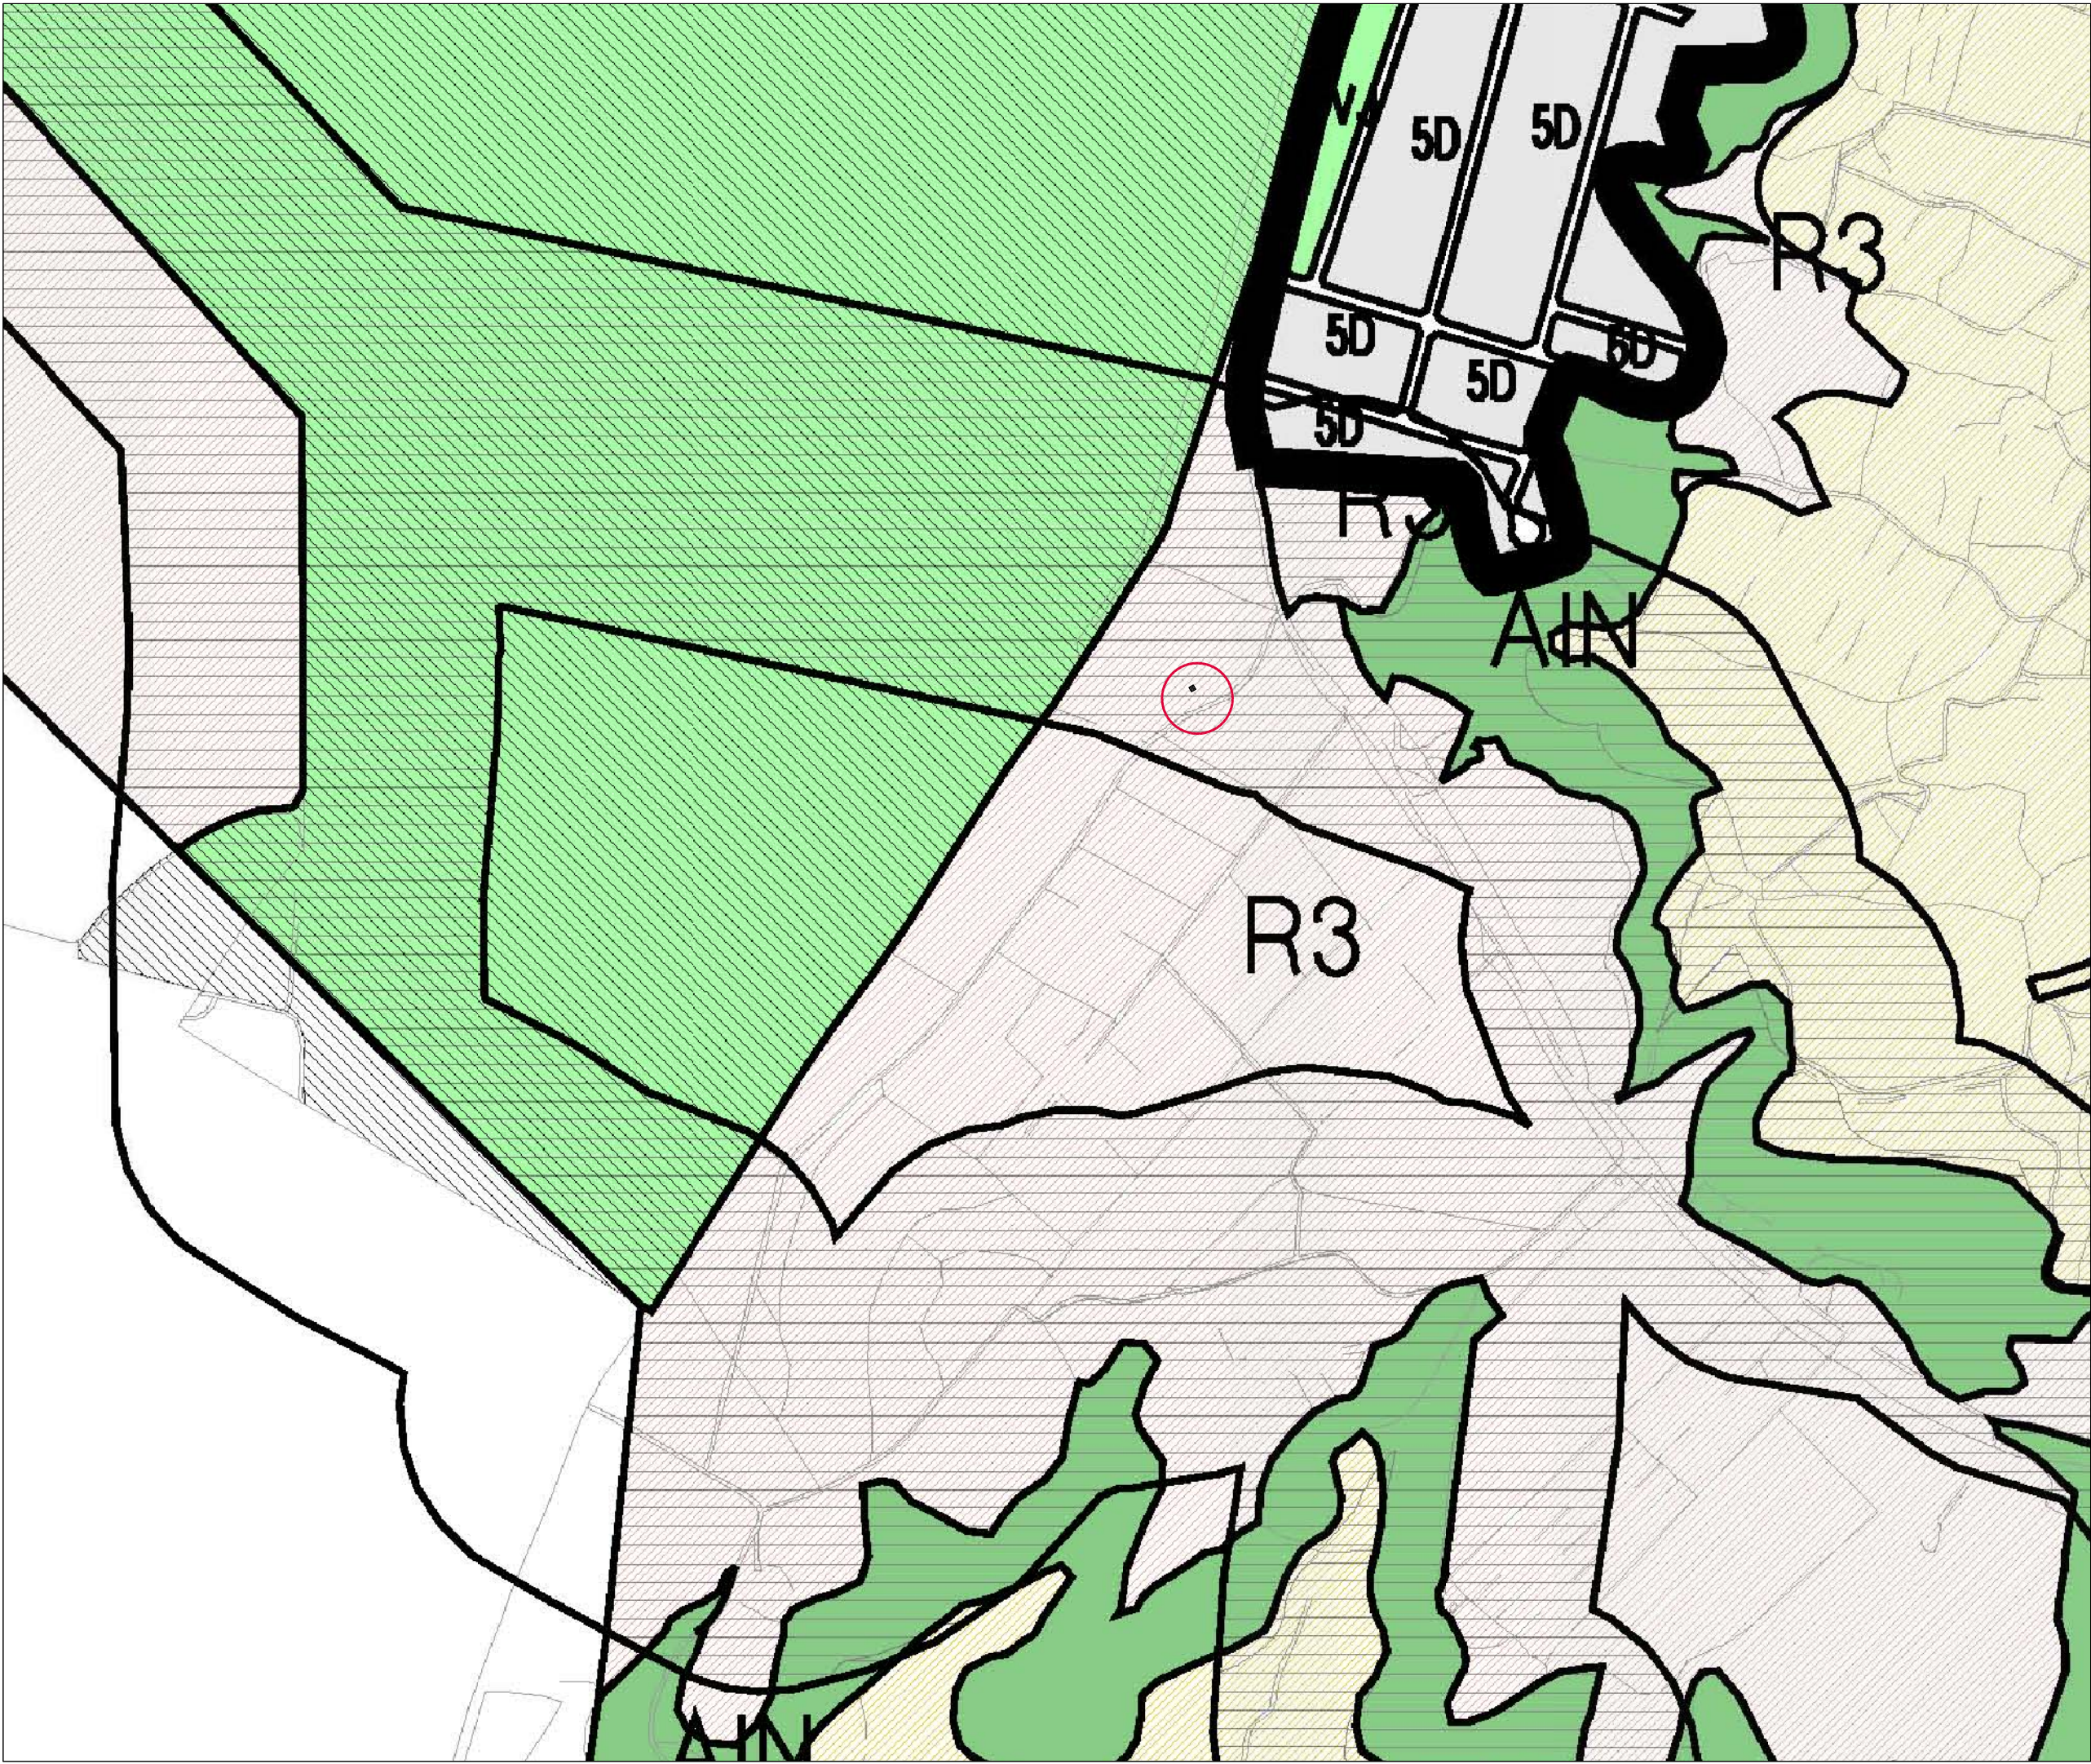

PLA ESPECIAL URBANÍSTIC EN SÒL NO URBANITZABLE PER A LA IMPLANTACIÓ D'UNA TORRE DE COMUNICACIONS A LLEIDA

PROMOTOR: e.TELECOM - SEGRÀ

ABRIL DE 2011

1:11

DETERMINACIONS DEL PLA GENERAL DE LLEIDA

E: 1/5000



COSTA · PORTOLÉS ARQUITECTES SLP

Anna Costa Isern

COL·LABORADORA

Meritxell Prados Just



ZONA
AGRICOLA DE RECS NOUS - CLAU R3



PROTECCIÓ URBANÍSTICA
CORREDOR ECOLÒGIC



SITUACIÓ
TORRE e-TELECOM - SEGRÀ