


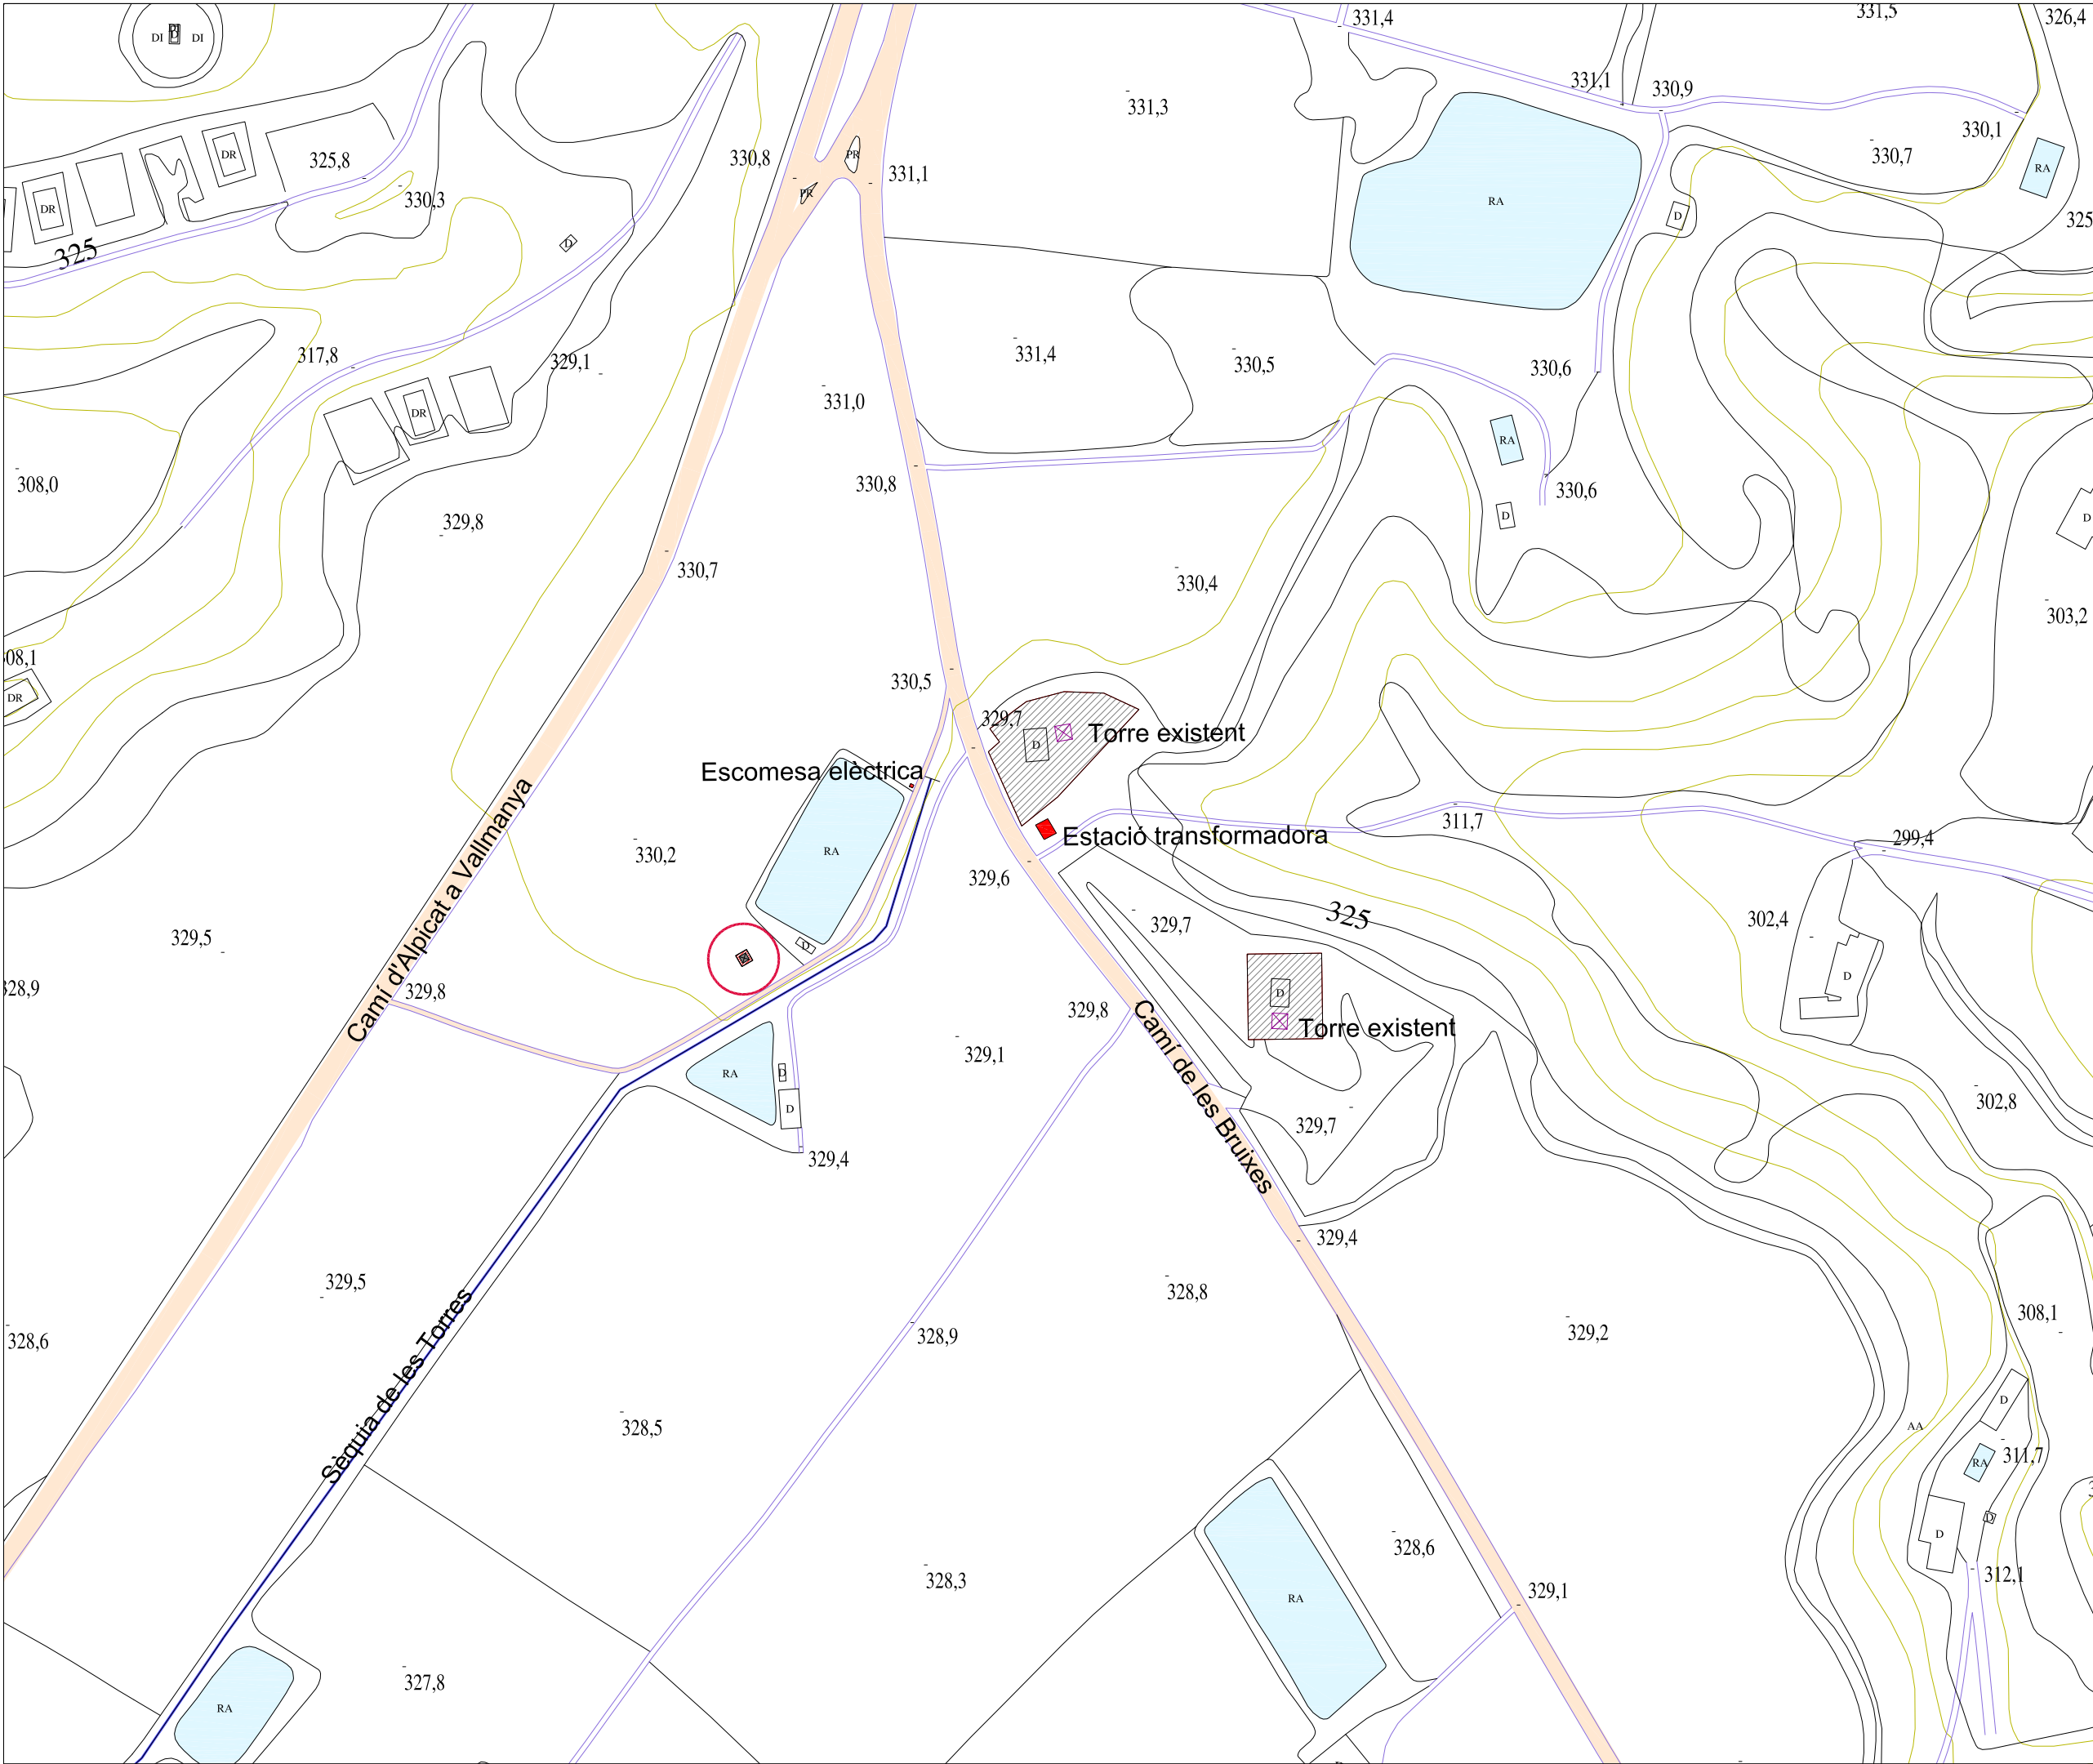

PLA ESPECIAL URBANÍSTIC EN SÒL NO URBANITZABLE PER A LA IMPLANTACIÓ D'UNA TORRE DE COMUNICACIONS A LLEIDA
PROMOTOR: e.TELECOM - SEGRIA
ABRIL DE 2011

I.12
INFRAESTRUCTURES EXISTENTS
E: 1/2000



COSTA	·	PORTOLÉS ARQUITECTES	SLP	COL·LABORADORA
Anna Costa Isern		David Portolés Martínez		Mertxell Prados Just