


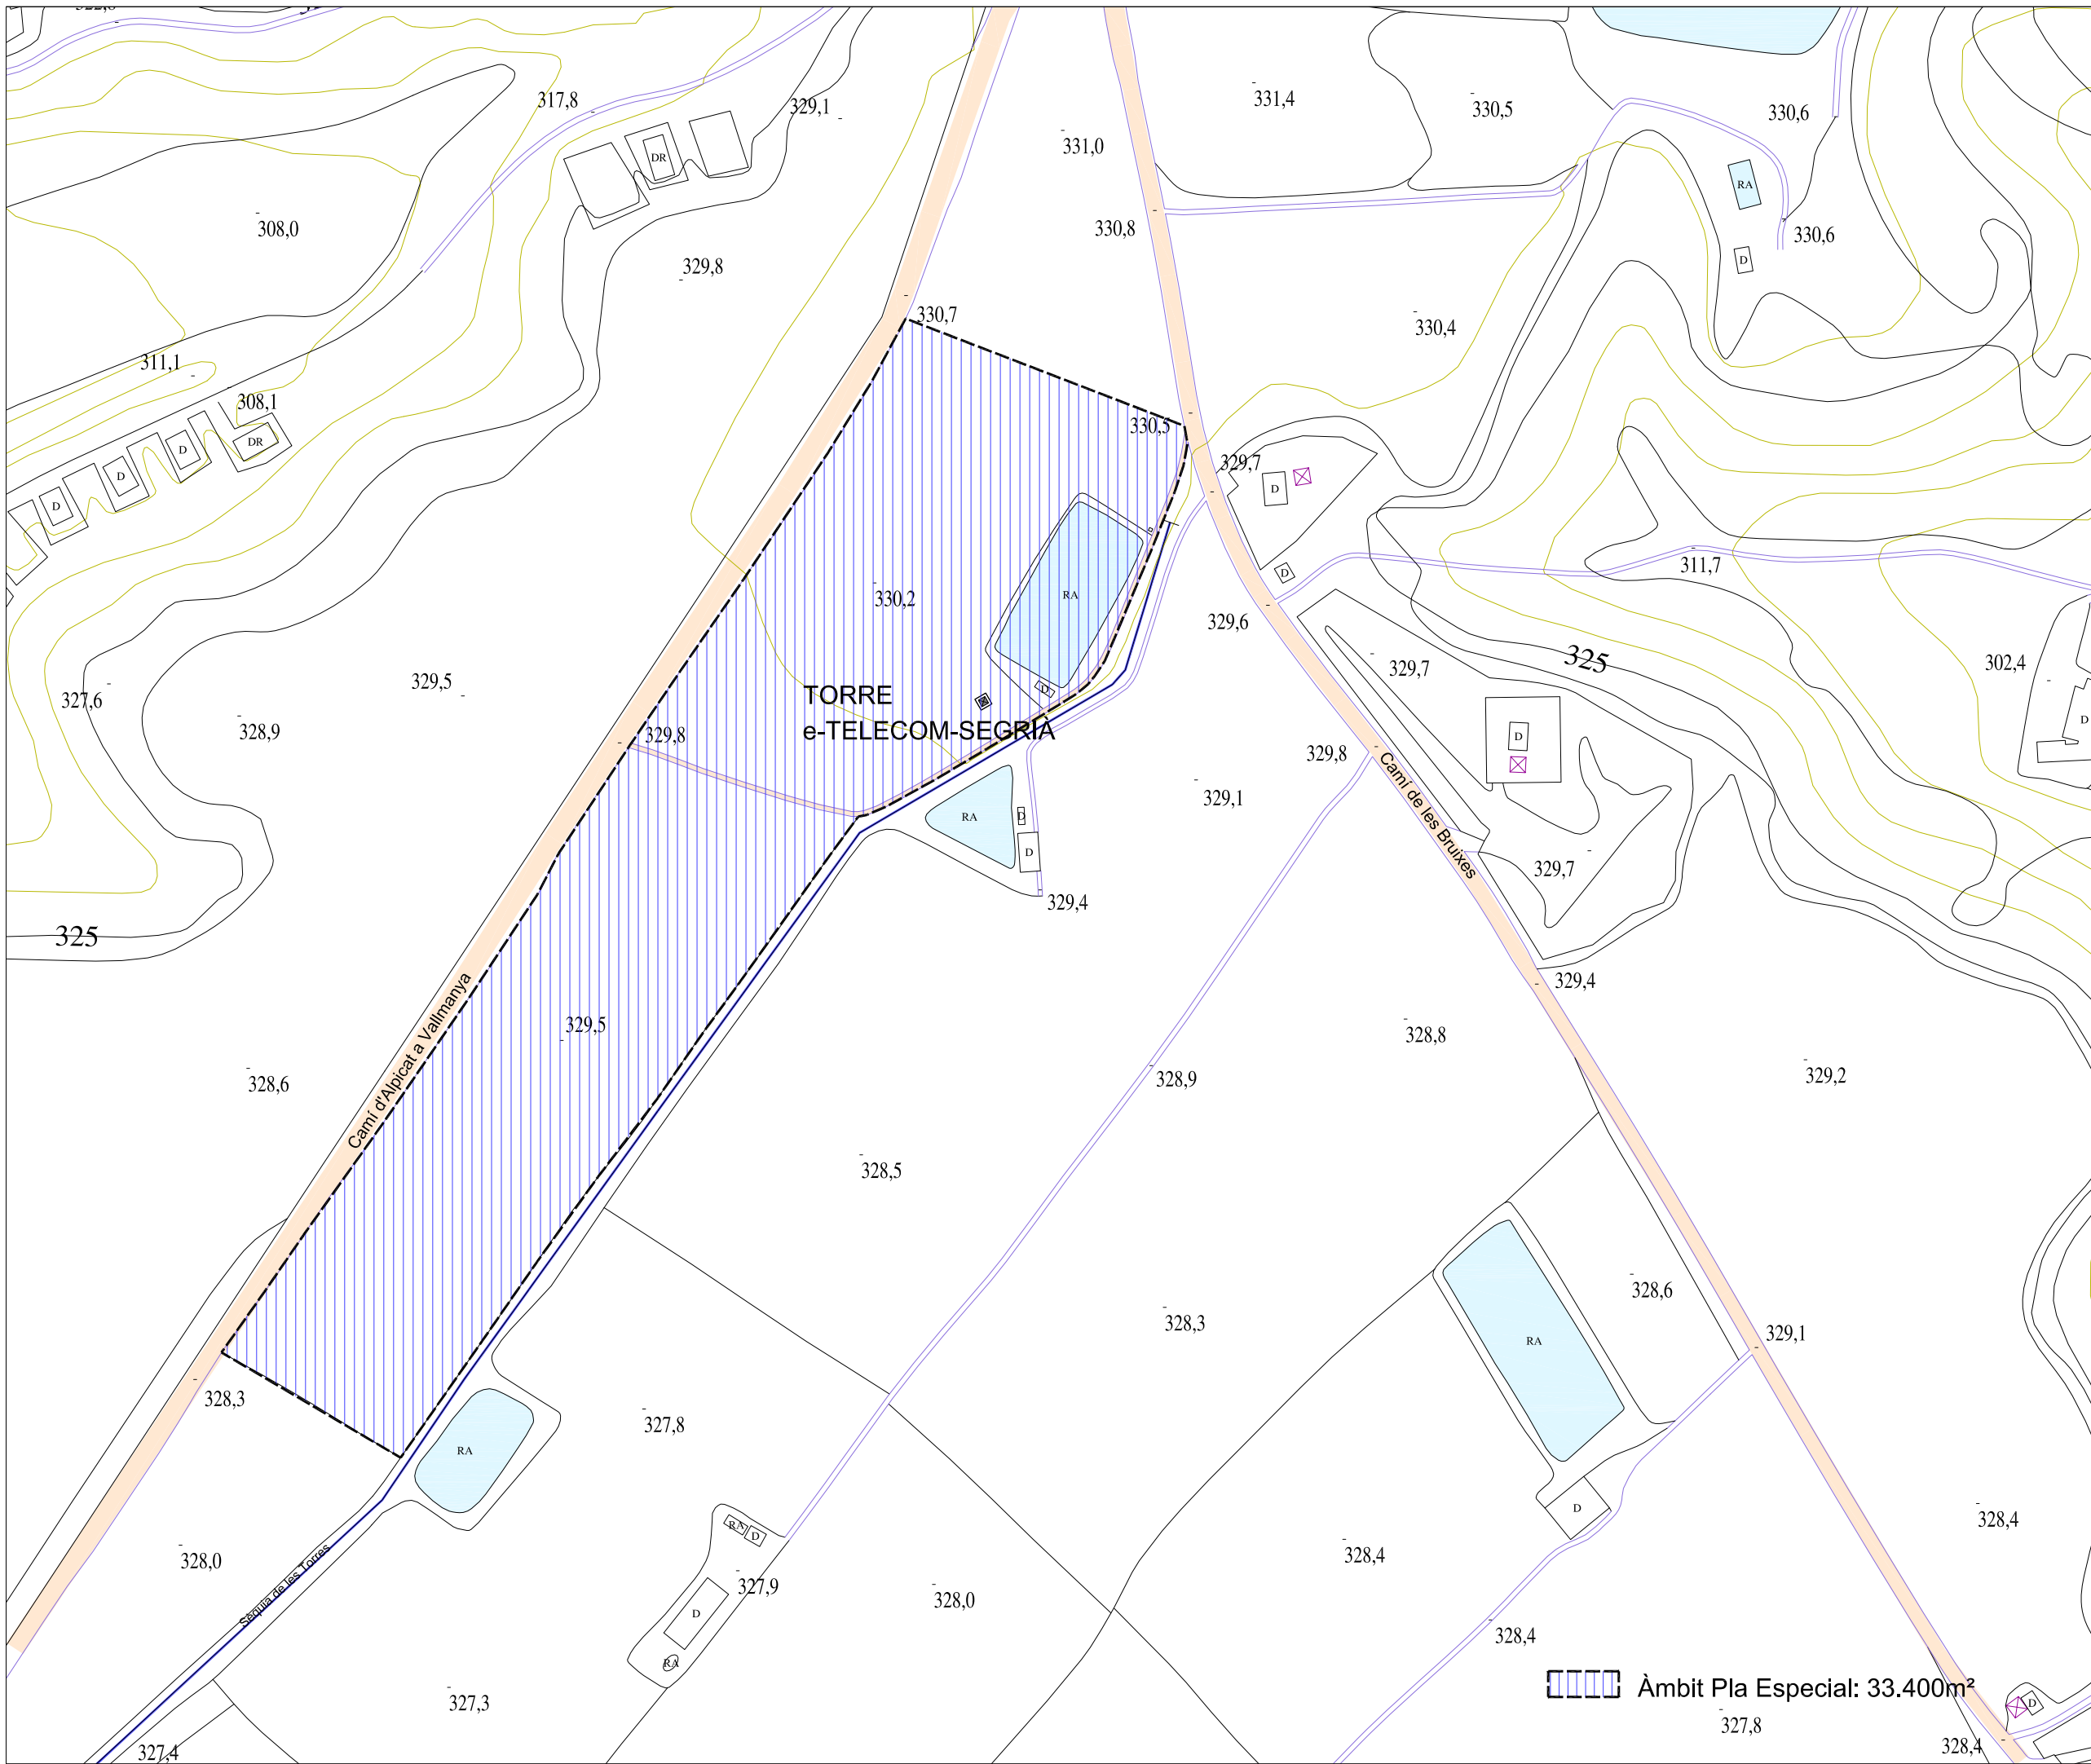

Àmbit Pla Especial: 33.400m²

PLA ESPECIAL URBANÍSTIC EN SÒL NO URBANITZABLE PER A LA IMPLANTACIÓ D'UNA TORRE DE COMUNICACIONS A LLEIDA

PROMOTOR: e-TELECOM - SEGRIÀ

ABRIL DE 2011

O.01

ÀMBIT DEL PLA ESPECIAL URBANÍSTIC

E: 1/2000



COSTA · PORTOLÉS ARQUITECTES SLP
Anna Costa Isern

COL·LABORADORA
Meritxell Prados Just