


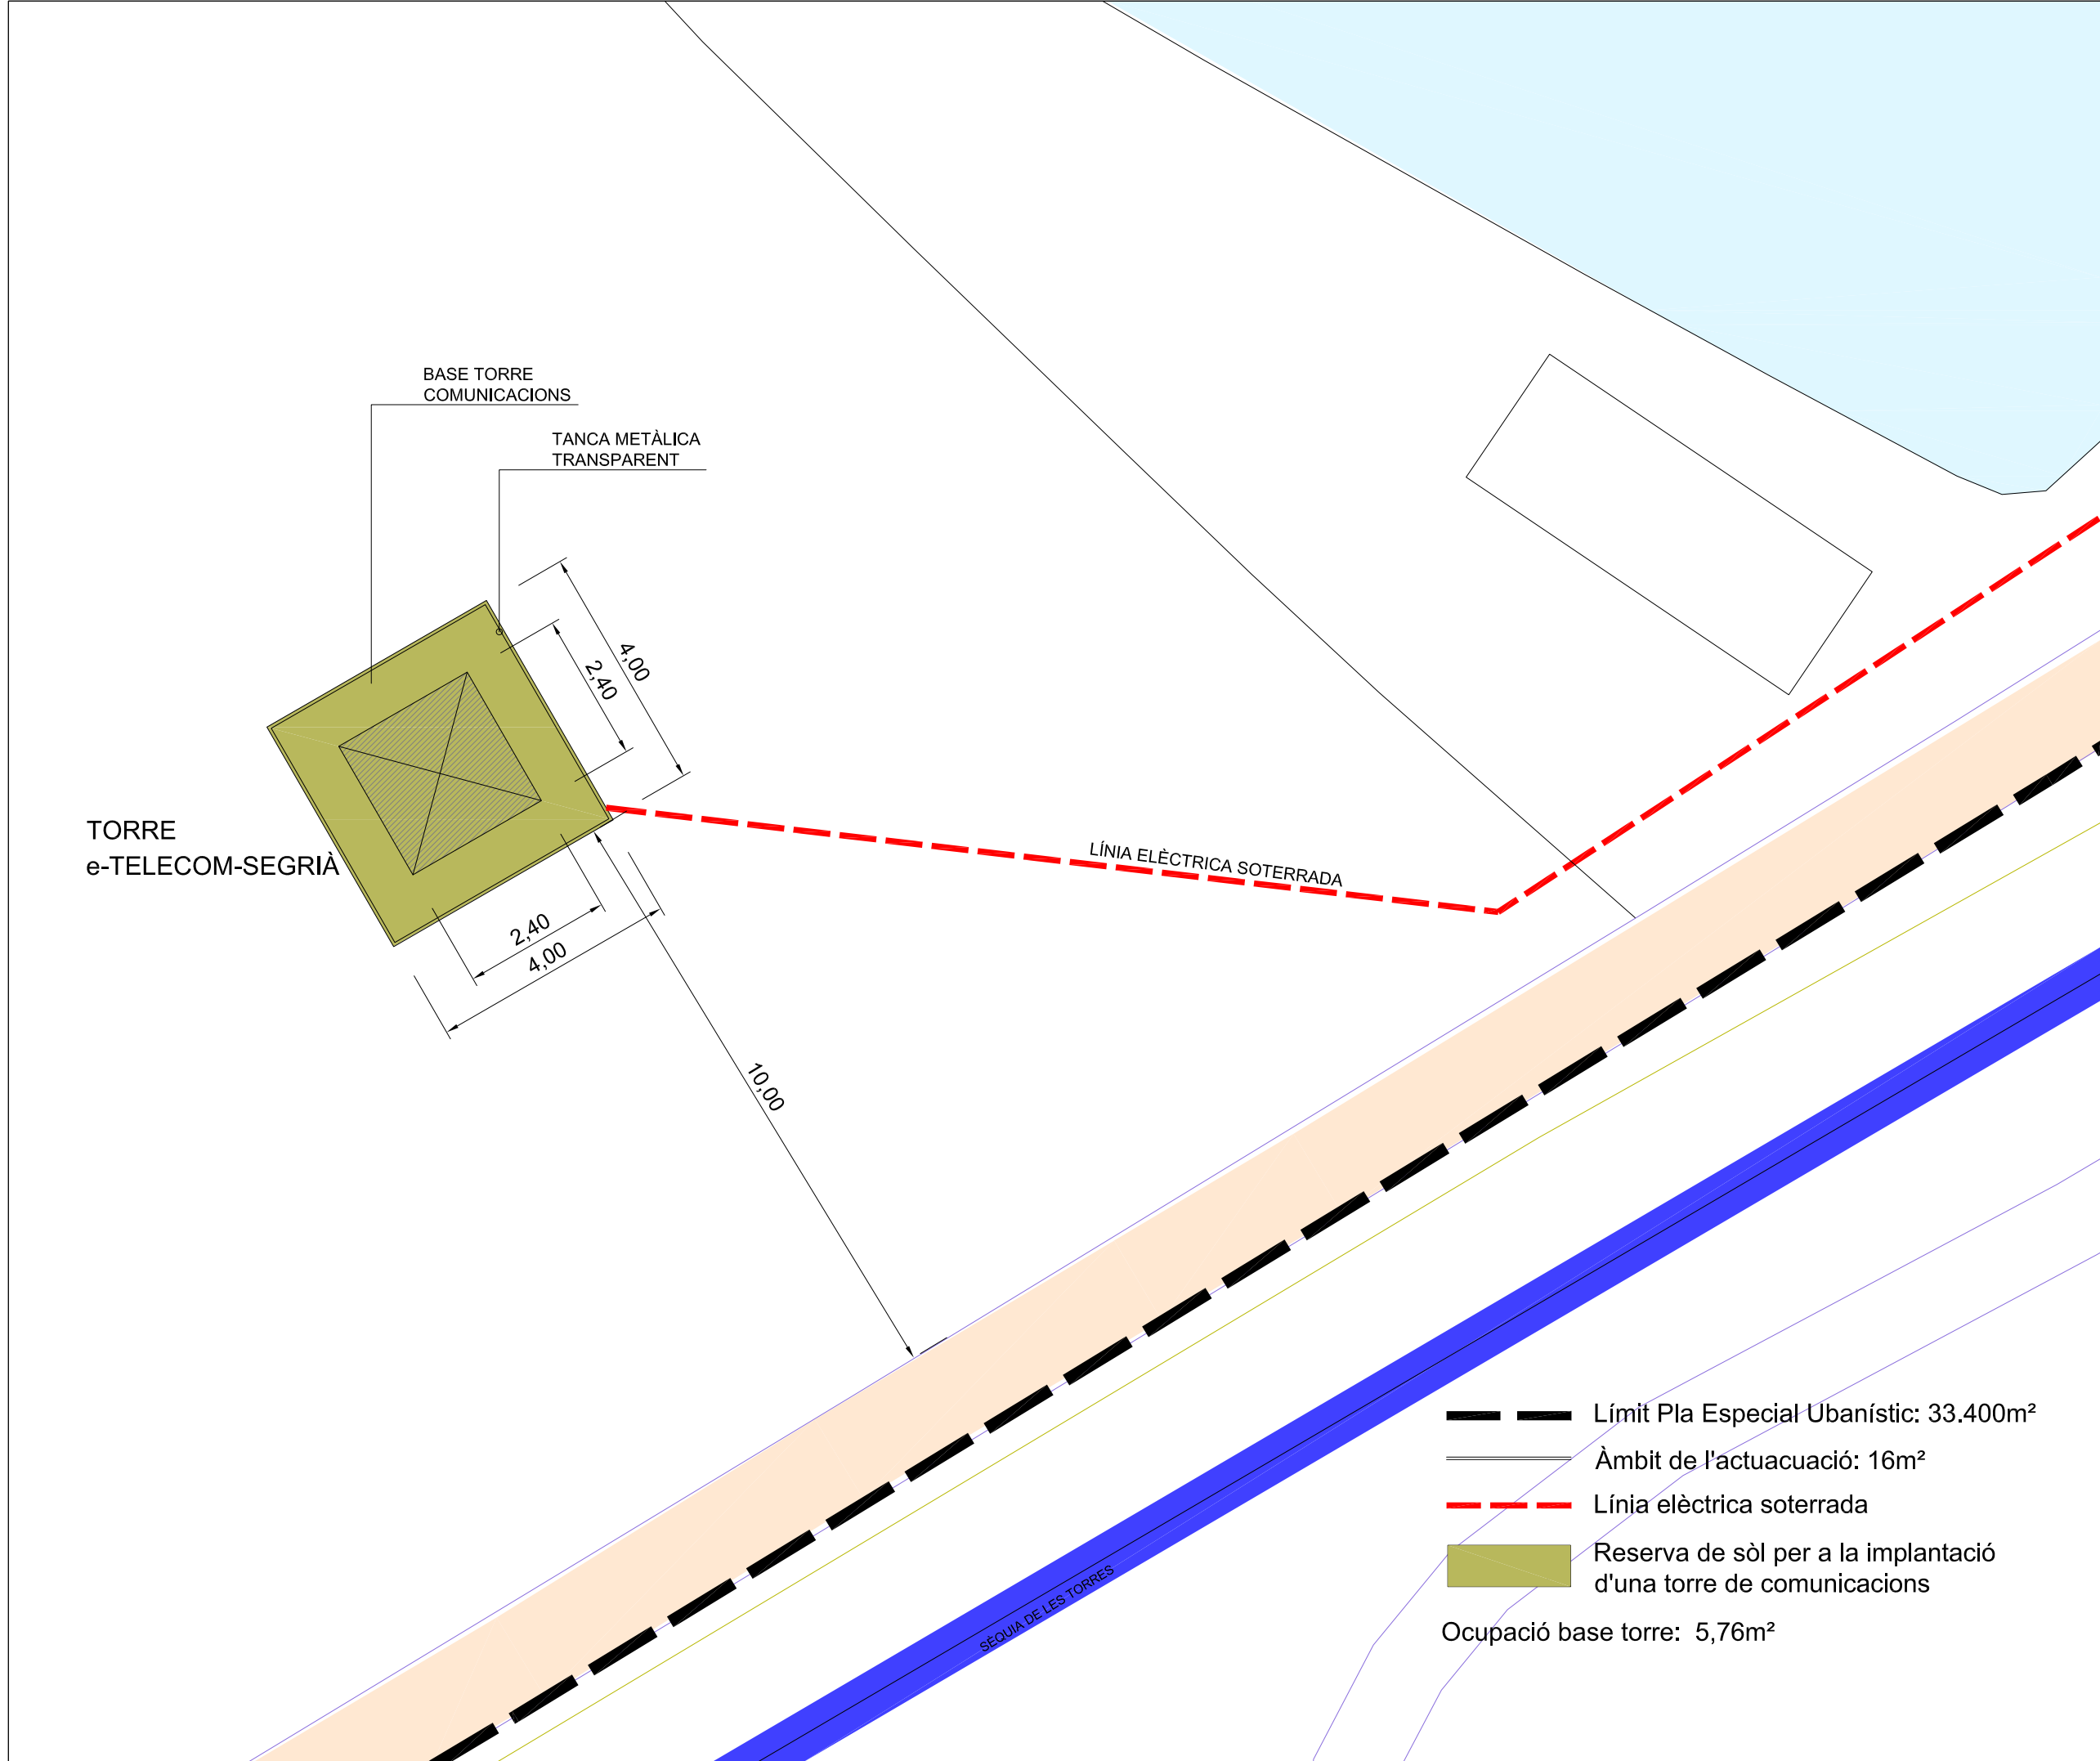

TORRE
e-TELECOM-SEGRIÀ

BASE TORRE
COMUNICACIONS

TANCA METÀLICA
TRANSPARENT

LÍNIA ELÈCTRICA SOTERRADA

SÈQUIA DE LES TORRES

- Límit Pla Especial Ubanístic: 33.400m²
 - Àmbit de l'actuació: 16m²
 - - - Línia elèctrica soterrada
 - Reserva de sòl per a la implantació d'una torre de comunicacions
- Ocupació base torre: 5,76m²

PLA ESPECIAL URBANÍSTIC EN SÒL NO URBANITZABLE PER A LA IMPLANTACIÓ D'UNA TORRE DE COMUNICACIONS A LLEIDA

PROMOTOR: e-TELECOM - SEGRIÀ

ABRIL DE 2011

O.02

ORDENACIÓ

E: 1/100



COSTA

· PORTOLÉS ARQUITECTES SLP

COL-LABORADORA

Anna Costa Isern

David Portolés Martínez

Meritxell Prados Just