


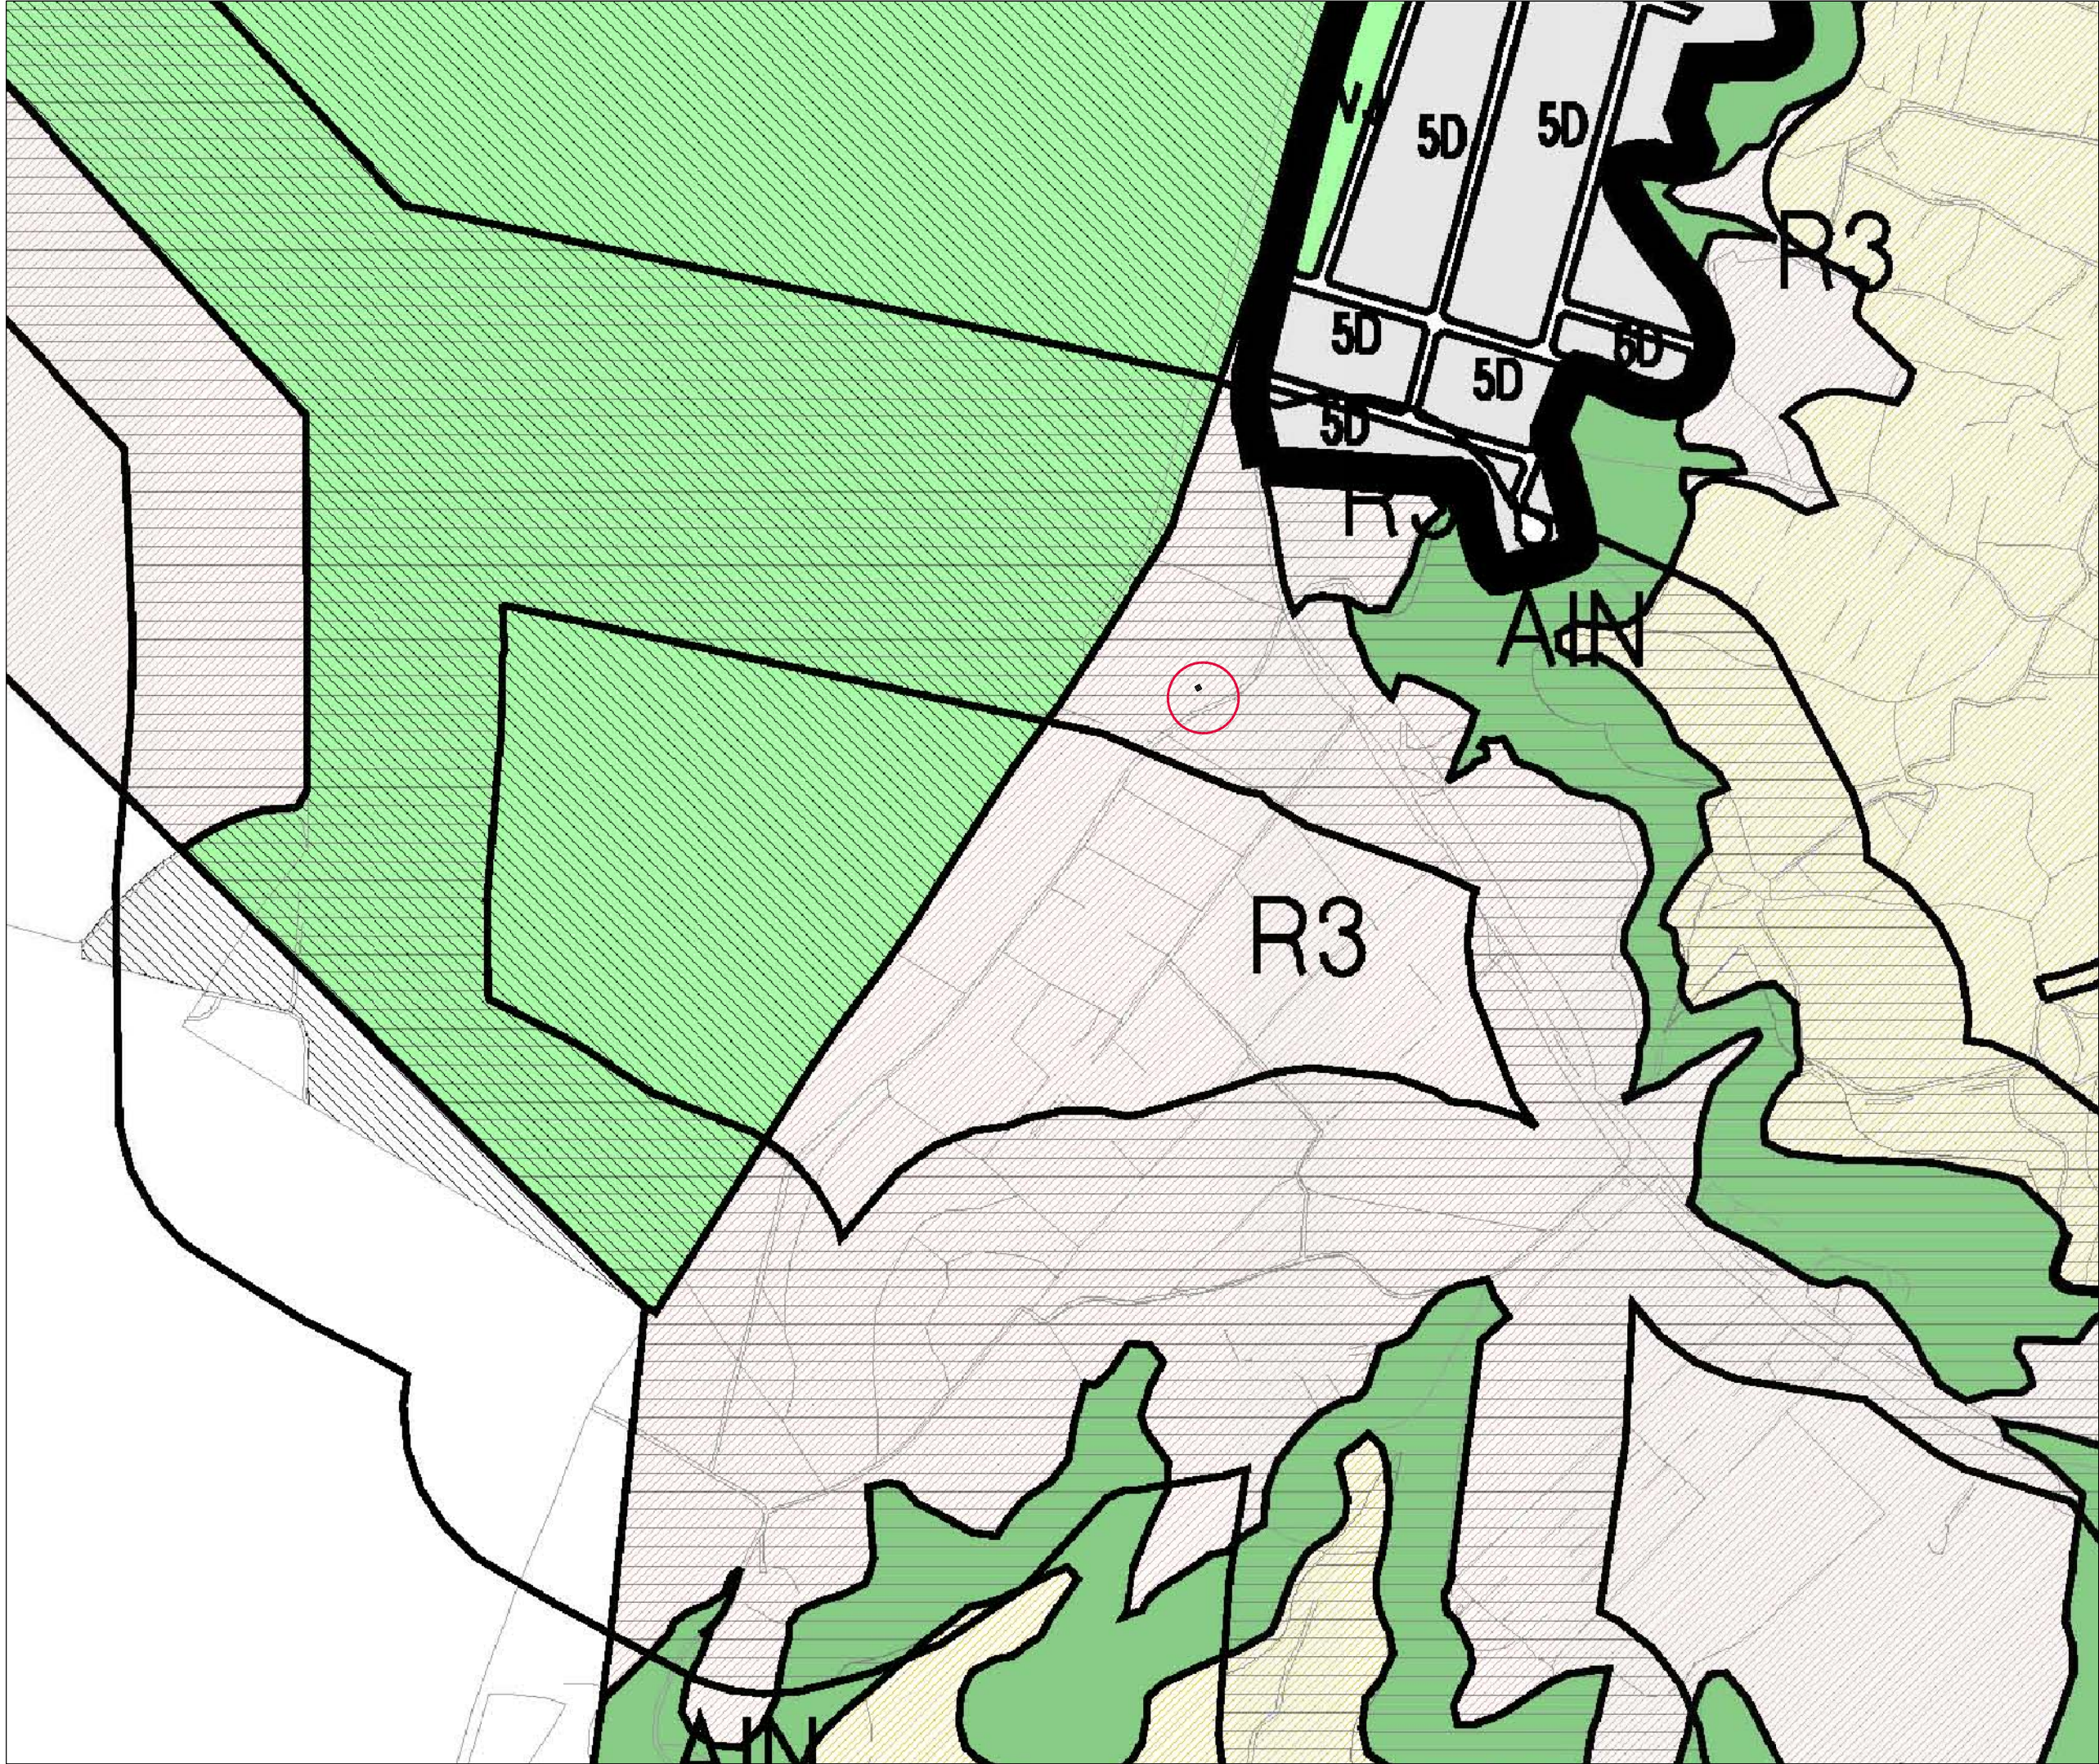

PLA ESPECIAL URBANÍSTIC EN SÒL NO URBANITZABLE PER A LA IMPLANTACIÓ D'UNA TORRE DE COMUNICACIONS A LLEIDA

PROMOTOR: e.TELECOM - SEGRÀ

ABRIL DE 2011

O.01

DOCUMENT COMPRESIU - PLANEJAMENT VIGENT

E: 1/5000



COSTA · PORTOLÉS ARQUITECTES SLP

Anna Costa Isern

COL·LABORADORA

Mertxell Prados Just

ZONA

AGRICOLA DE RECS NOUS - CLAU R3

PROTECCIÓ URBANÍSTICA

CORREDOR ECOLÒGIC

SITUACIÓ

TORRE e-TELECOM - SEGRÀ