


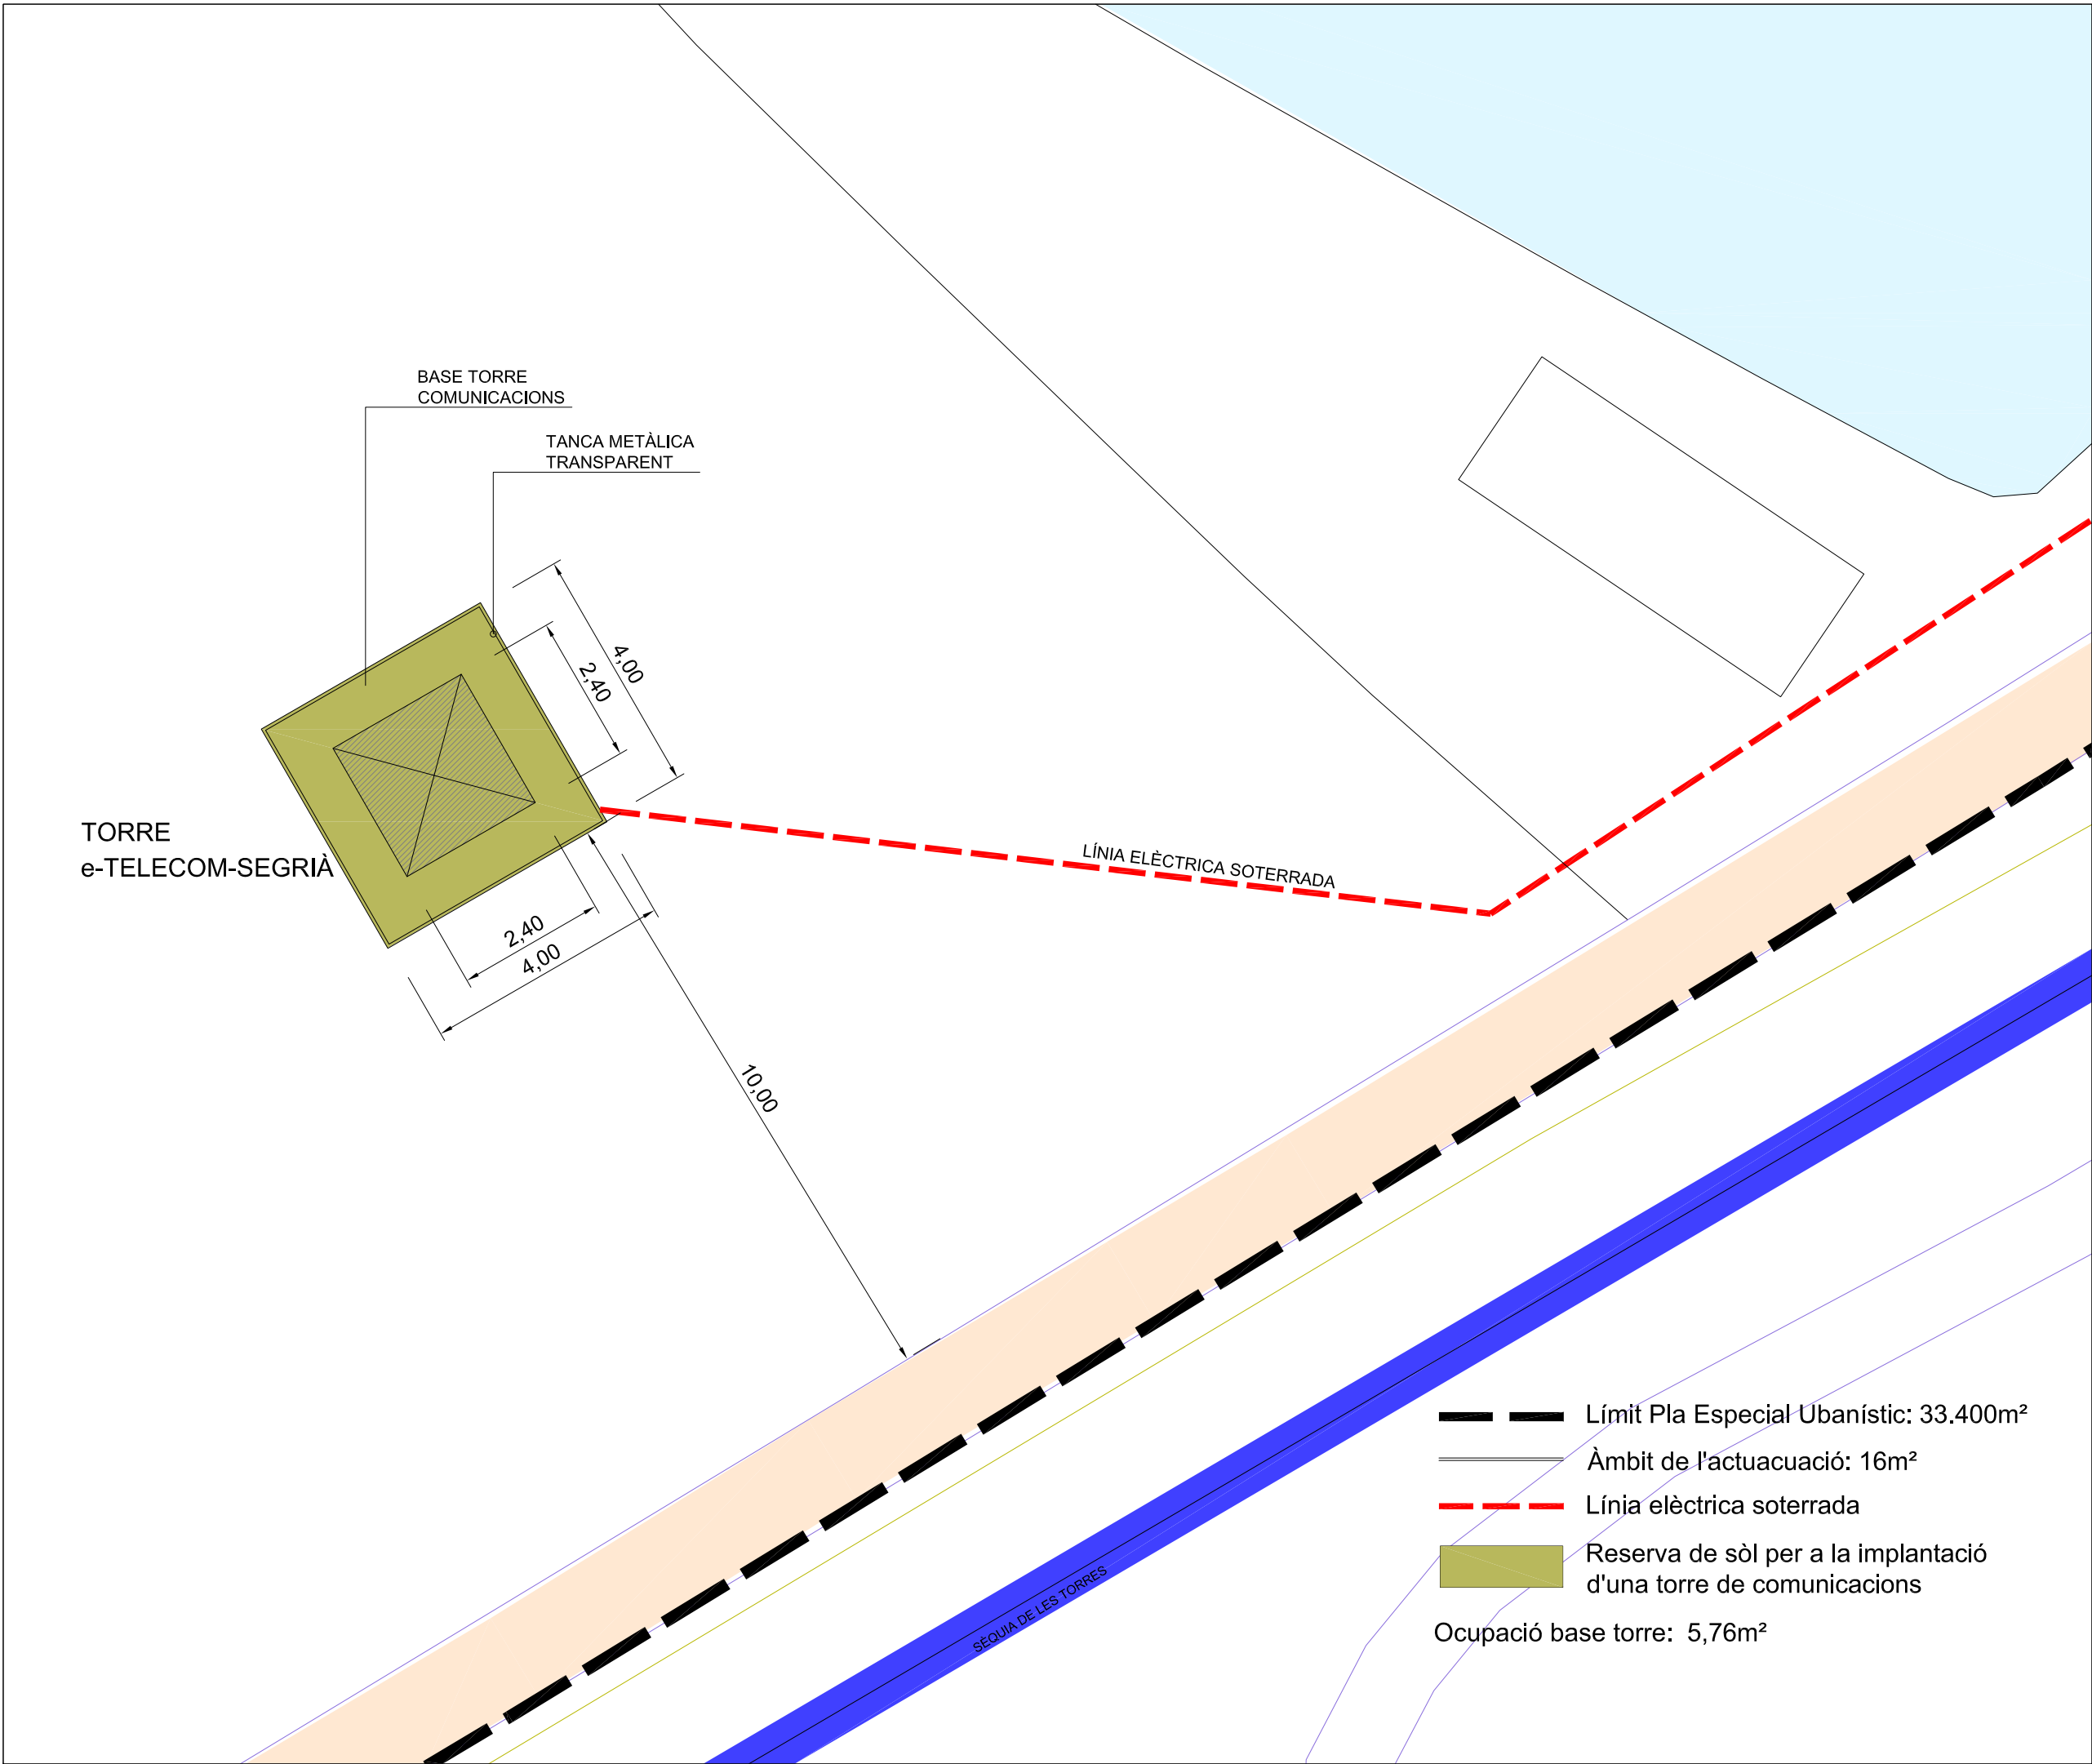

PLA ESPECIAL URBANÍSTIC EN SÒL NO URBANITZABLE PER A LA IMPLANTACIÓ D'UNA TORRE DE COMUNICACIONS A LLEIDA

PROMOTOR: e-TELECOM - SEGRIÀ

ABRIL DE 2011

O.02

DOCUMENT COMPRENSIU - ORDENACIÓ

E: 1/100



COSTA

·

PORTOLÉS ARQUITECTES

SLP

COL·LABORADORA

Anna Costa Isern

David Portolés Martínez

Meritxell Prados Just