


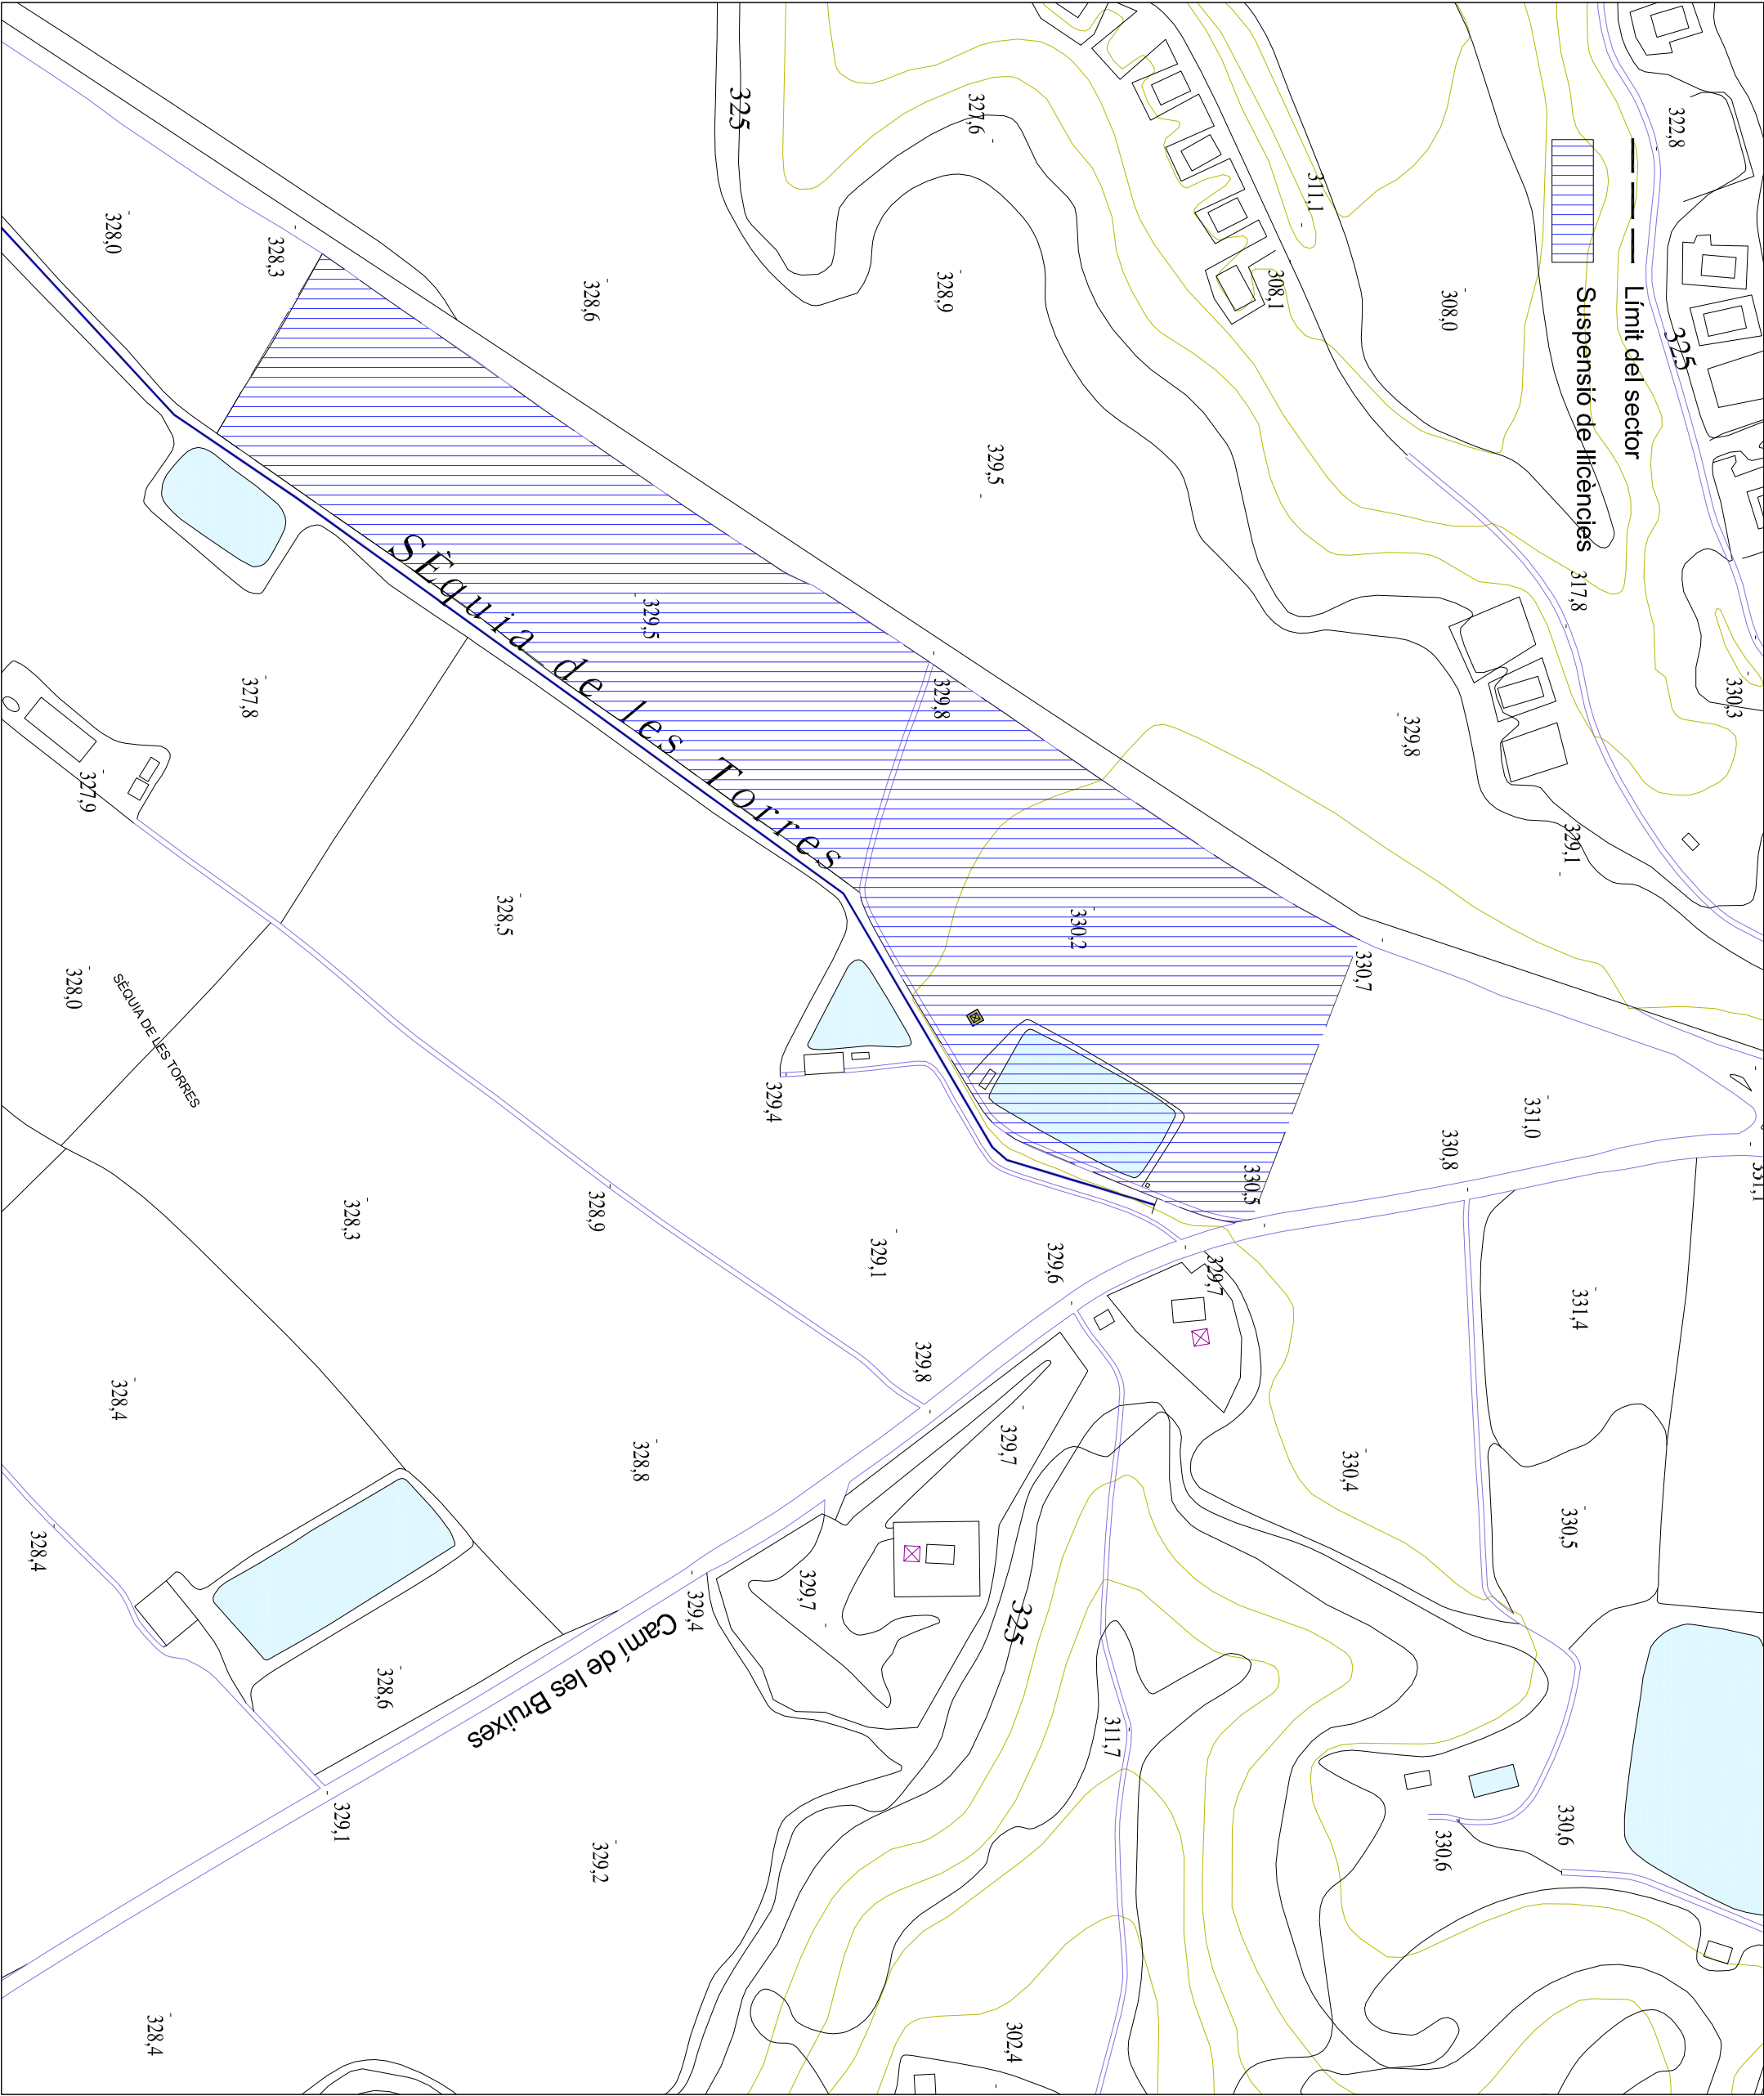

PLA ESPECIAL URBANÍSTIC EN SÒL NO URBANITZABLE PER A LA IMPLANTACIÓ D'UNA TORRE DE COMUNICACIONS A LLEIDA

PROMOTOR: e.TELECOM - SEGRÀ

ABRIL DE 2011

O.03

DOCUMENT COMPRENSIU - SUSPENSIO DE LLICÈNCIES

E: 1/100



COSTA · PORTOLÉS ARQUITECTES SLP

Anna Costa Isern

David Portolés Martínez

COL-LABORADORA

Meritxell Prados Just