


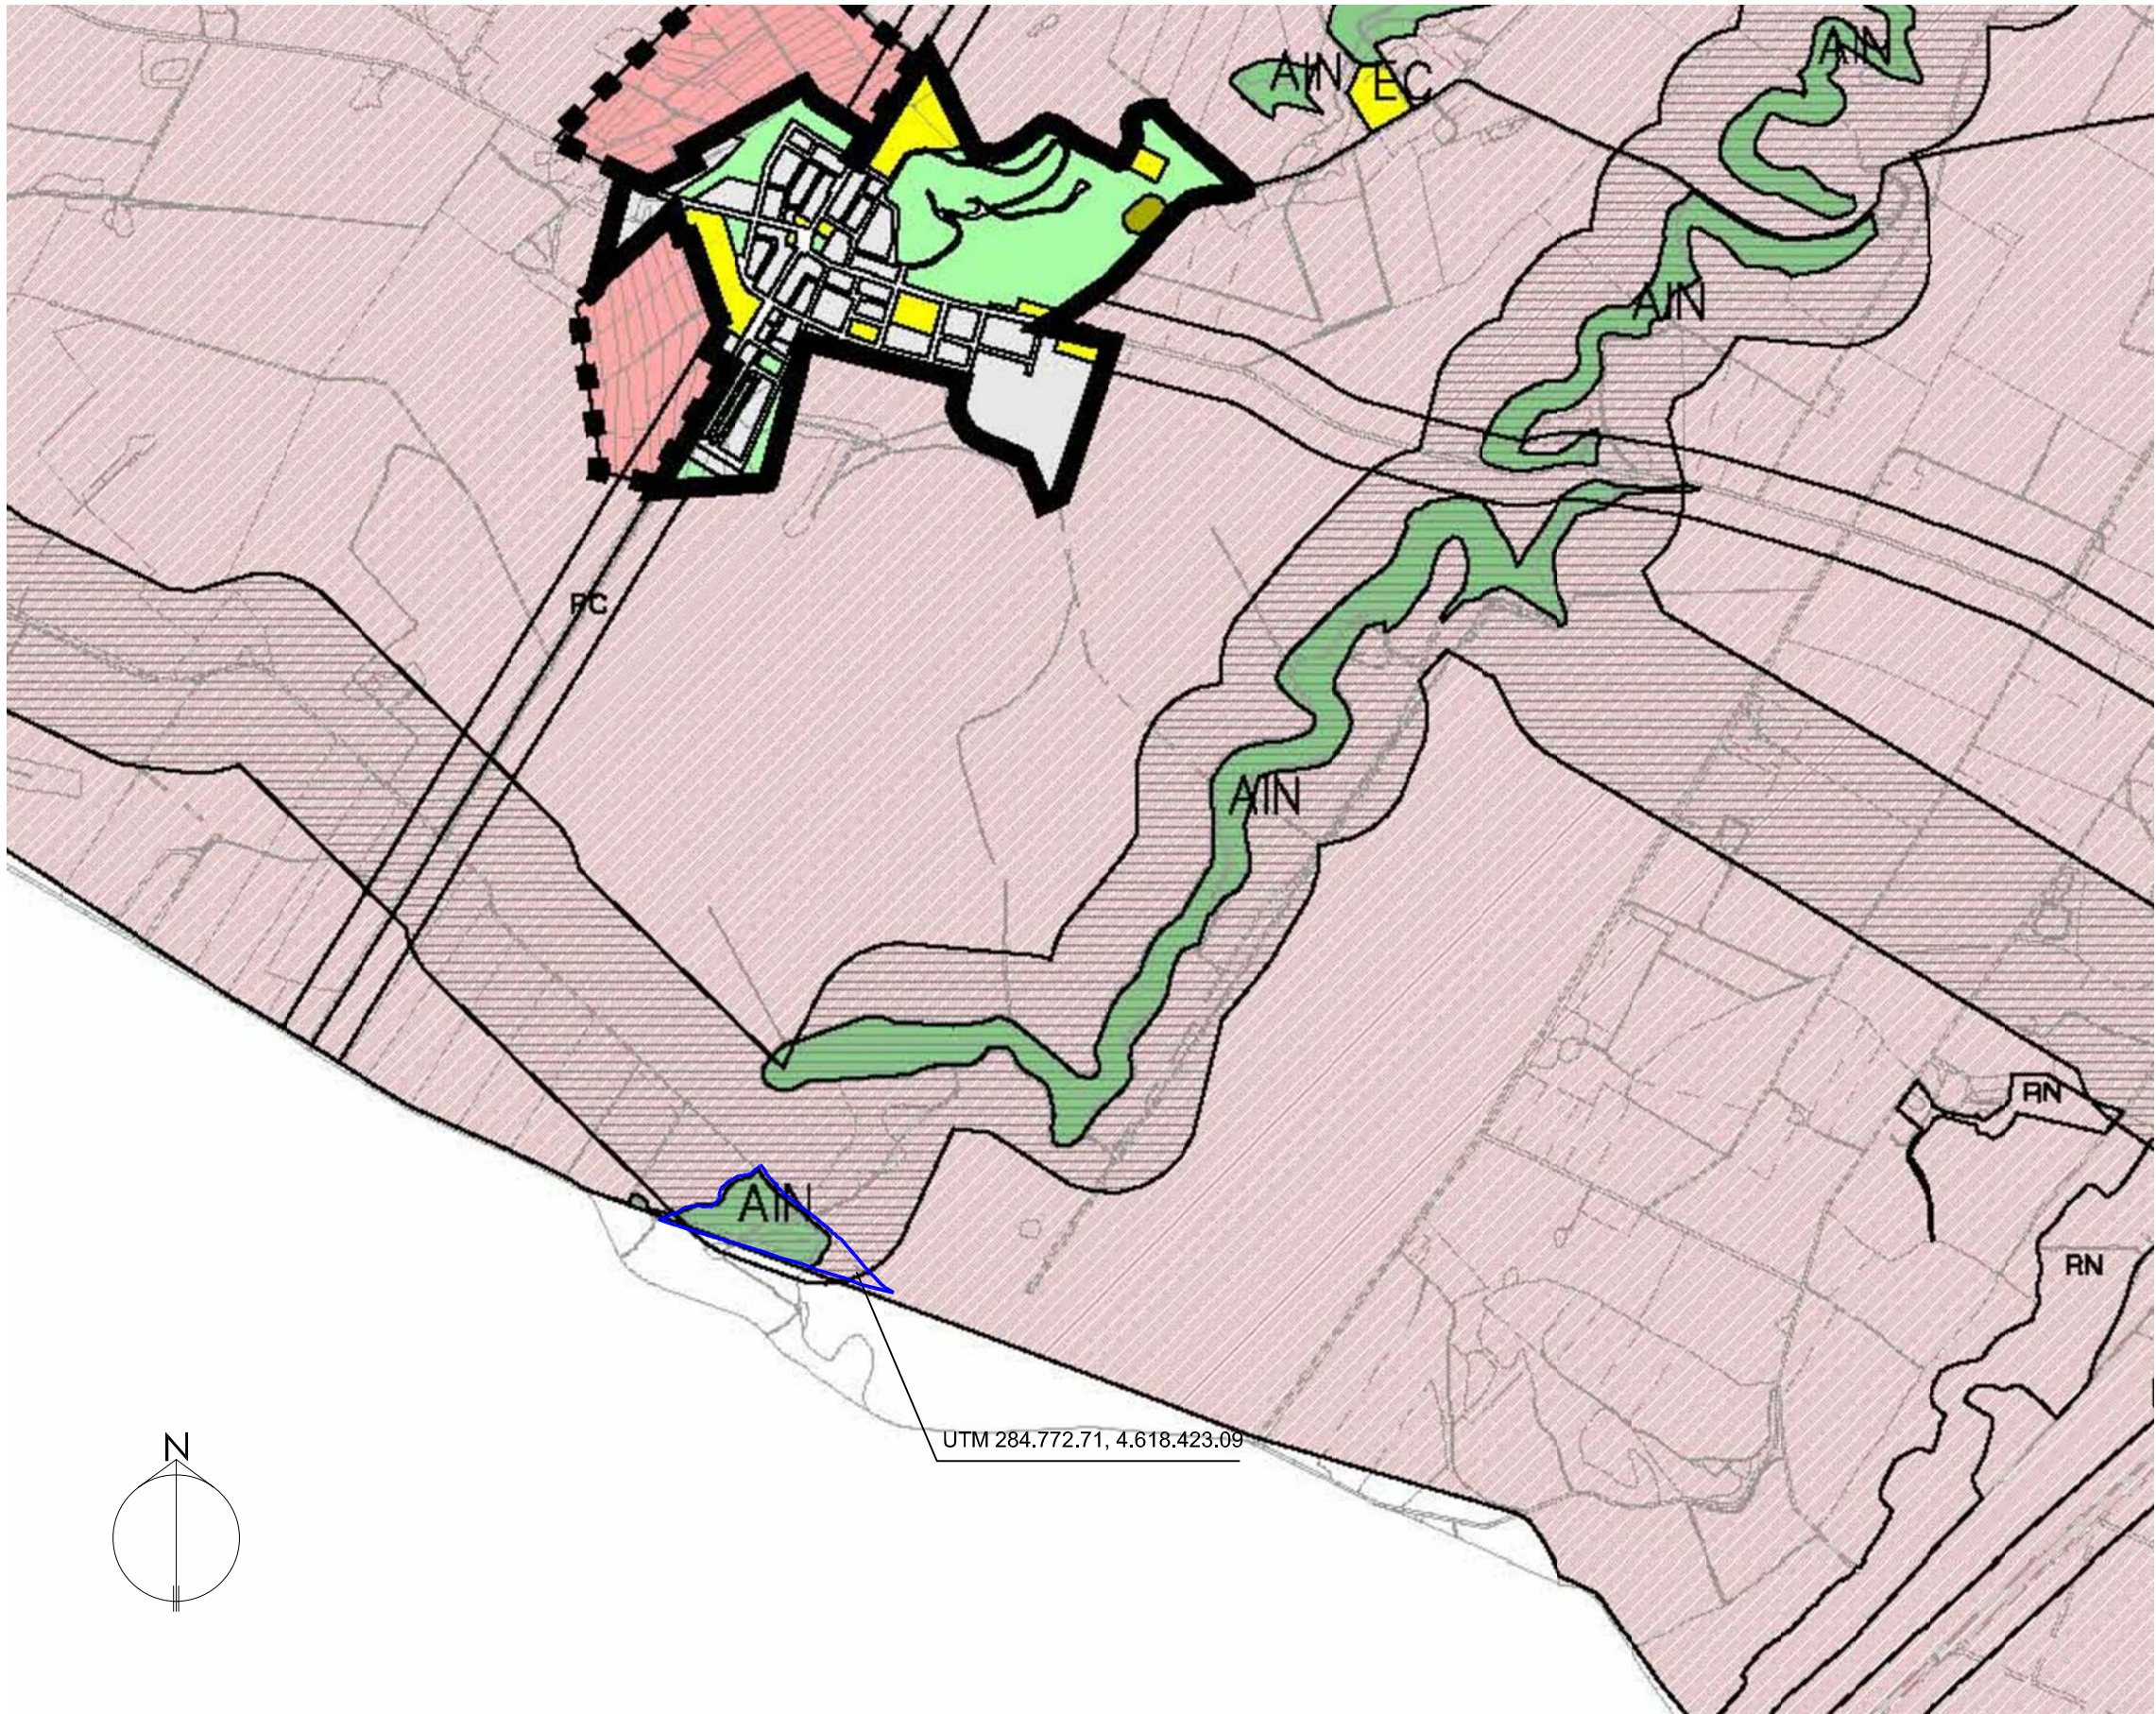

PLA GENERAL

AREA INTERES NATURAL	17.156,00 m²
ZONA R3	1.260,00 m²
CORREDOR ECOLOGIC	18.387,00 m²
ÀMBIT PEU	18.416,00 m²

PROJECTE :
PLA ESPECIAL URBANISTIC EN SOL NO
URBANITZABLE PER LA INSTAL·LACIÓ
D'UNA ANTENA DE TELEFONIA A SUCS
(pol 2 parc 174, utm 284.772.71,4.618.423.09)

PROMOTOR :
ENTITAT MUNICIPAL DESCENTRALITZADA-SUCS

SITUACIÓ :
POL 2 PARCEL·LA 174 LLEIDA
UTM 284.772.71, 4.618.423.09

VISAT

L'ARQUITECTA:

ASSUMPCIÓ VILASECA VILADRICH

JÒNIC ESTIL SL

PLÀNOL :
02 PLA GENERAL

ESCALA :
1 / 10.000

DATA :
MARÇ 2011

PLÀNOL

02