
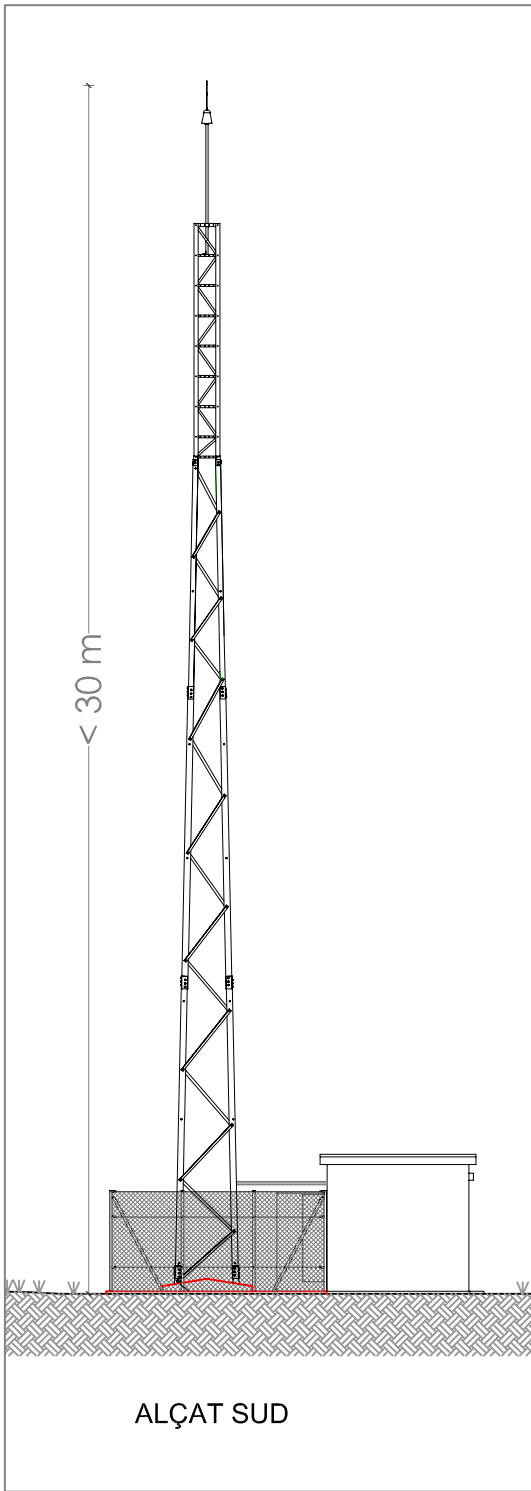
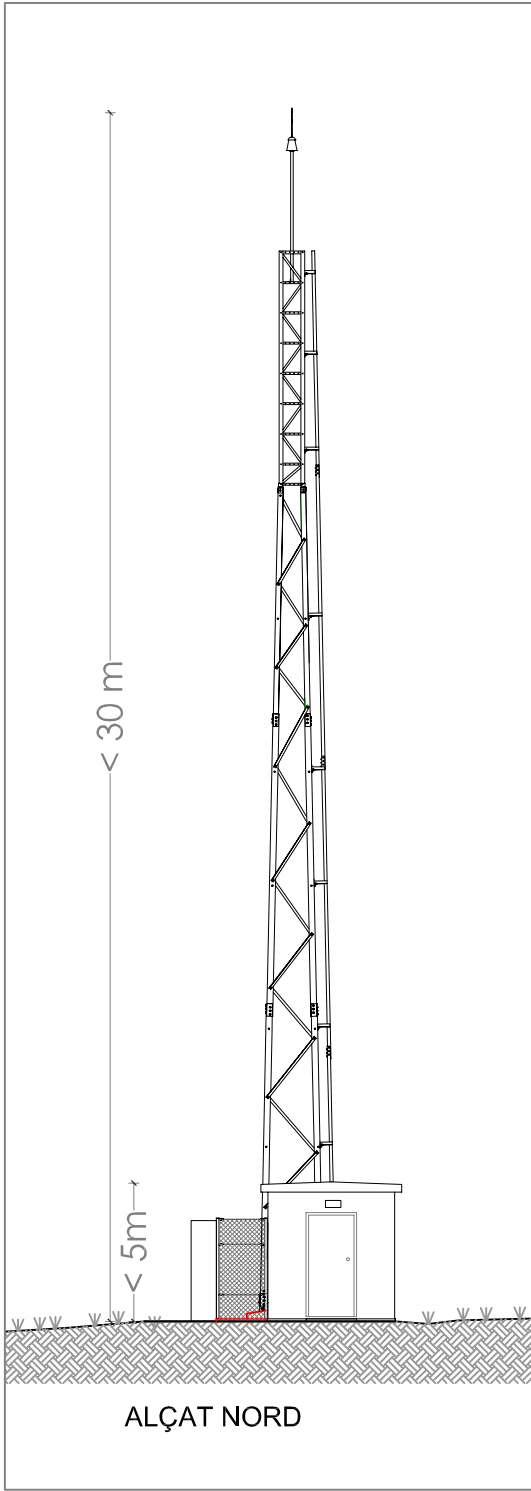


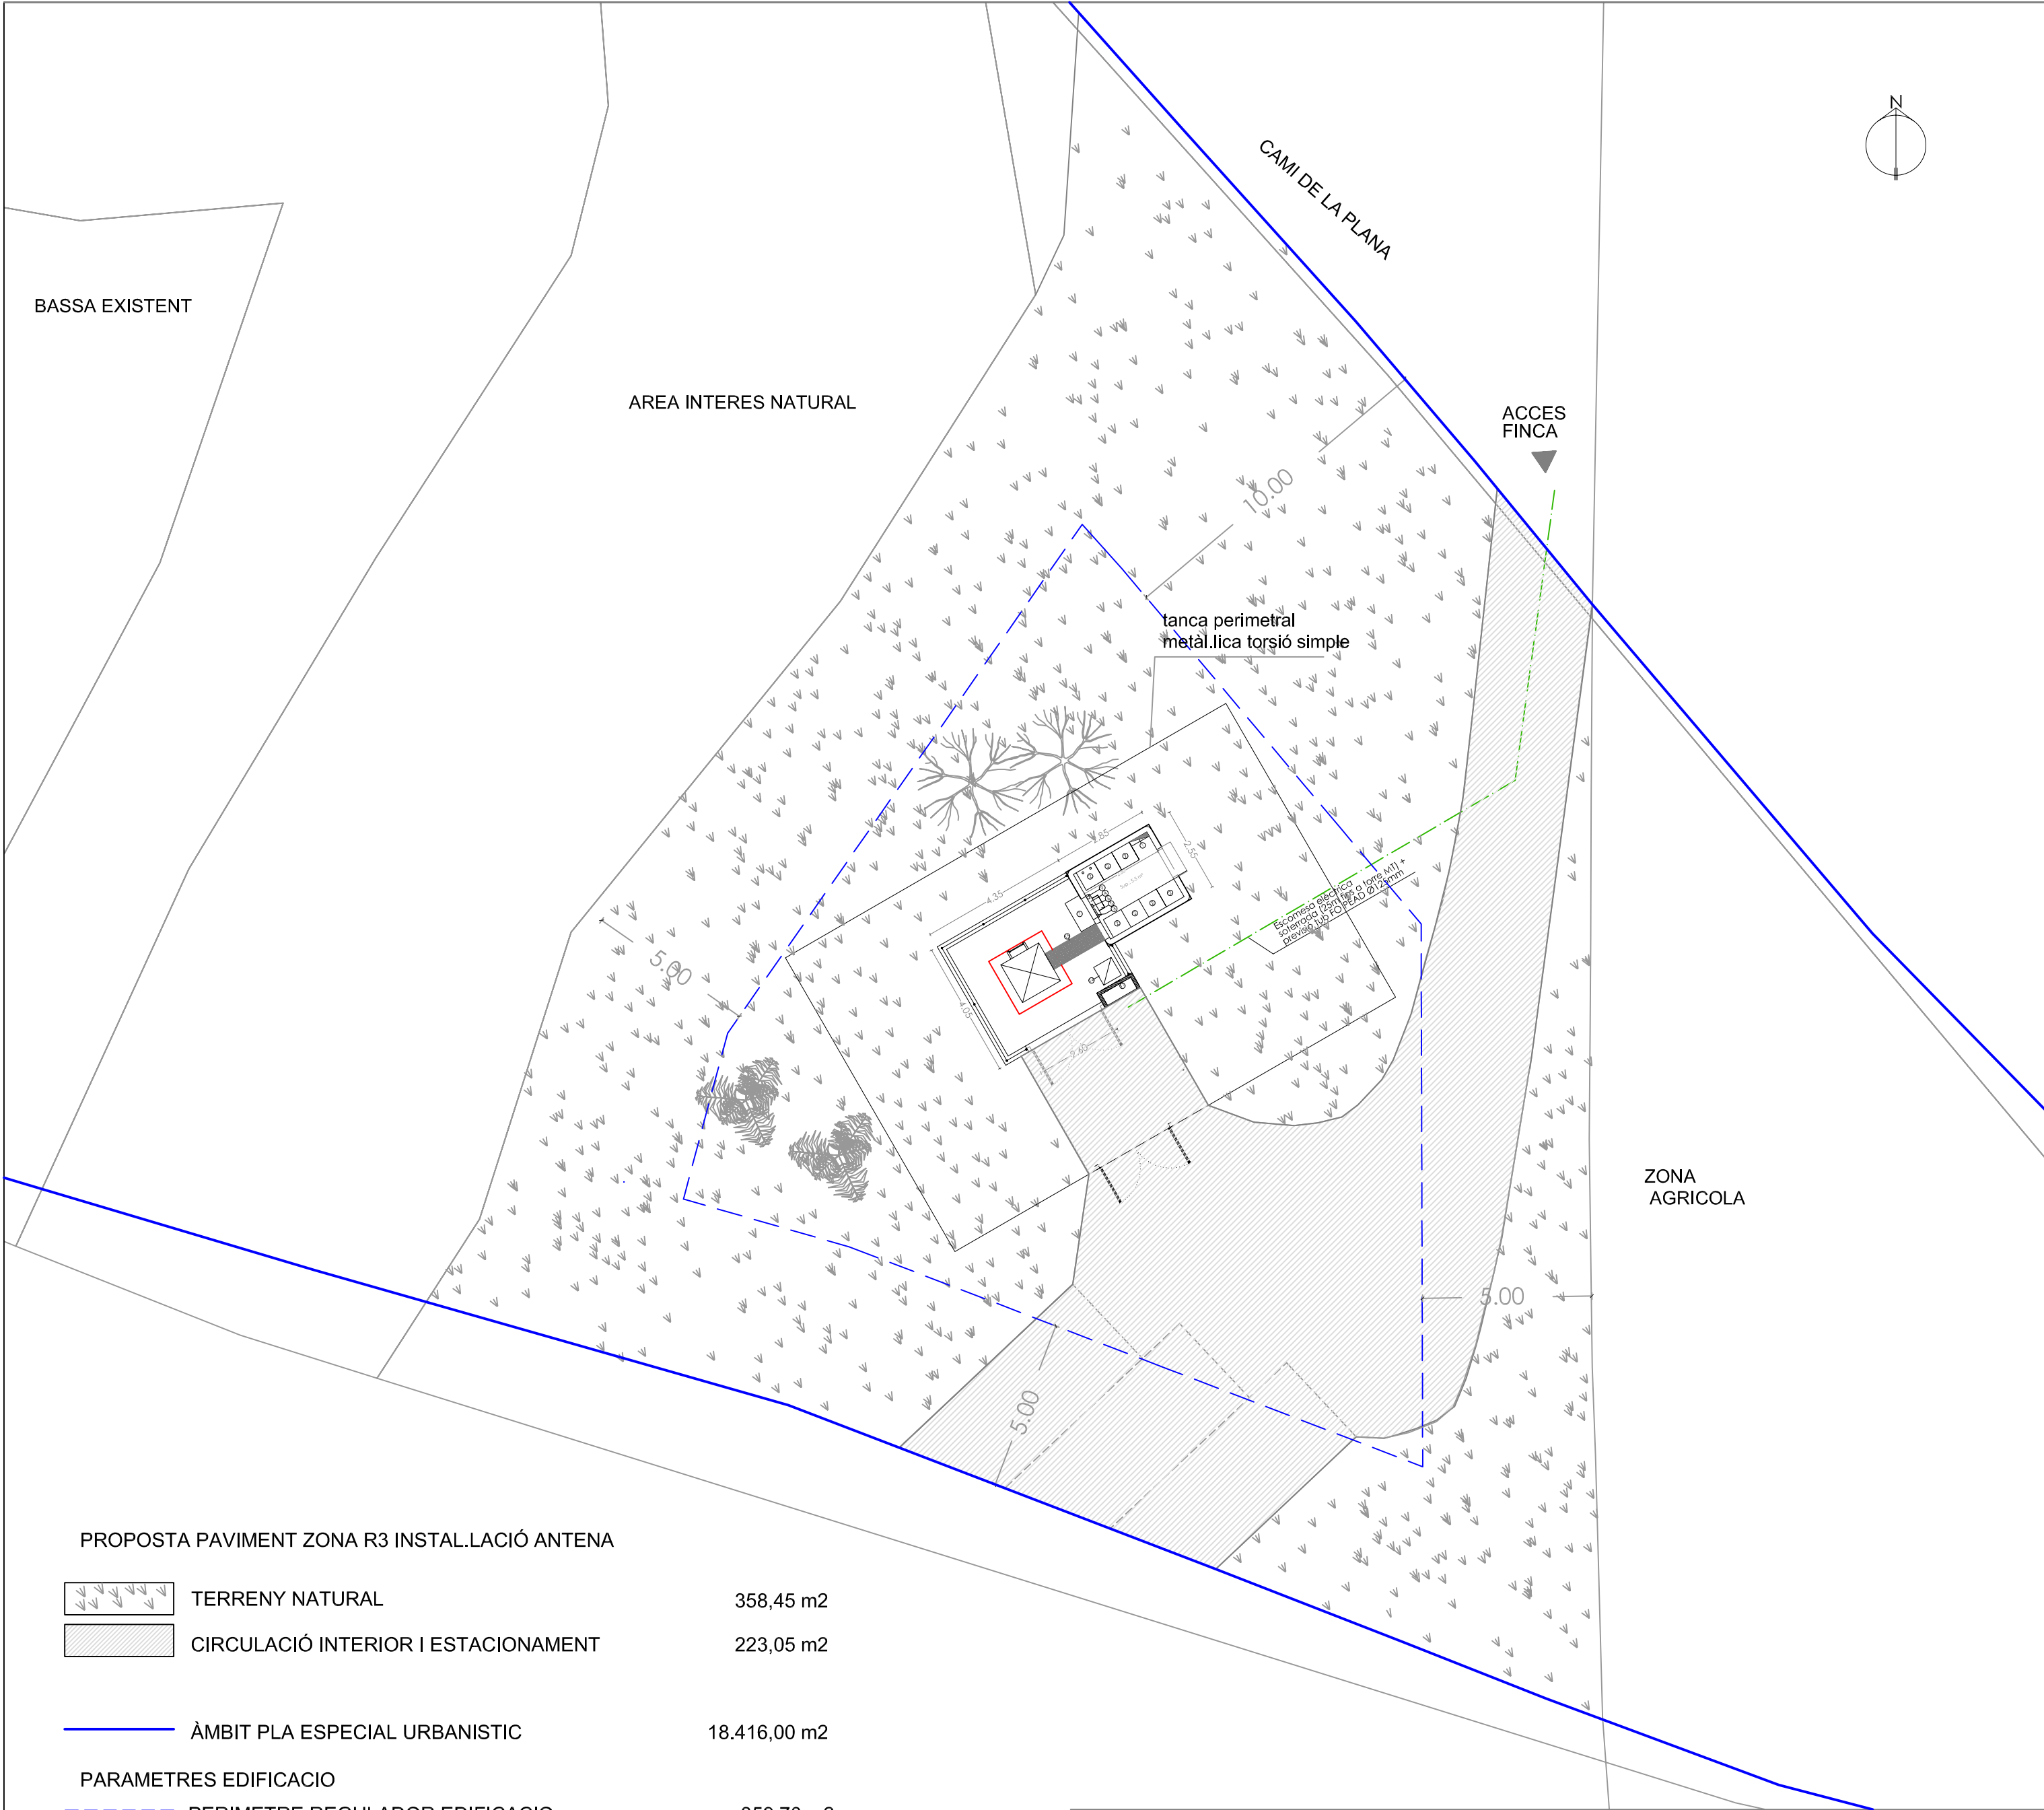

PROJECTE :
PLA ESPECIAL URBANISTIC EN SOL NO URBANITZABLE PER LA INSTAL·LACIÓ D'UNA ANTENA DE TELEFONIA A SUCS (pol 2 parc 174, utm 284.772.71,4.618.423.09)

PROMOTOR :
ENTITAT MUNICIPAL DESCENTRALITZADA-SUCS

SITUACIÓ :
POL 2 PARCEL·LA 174 LLEIDA
UTM 284.772.71, 4.618.423.09

VISAT

L'ARQUITECTA:

ASSUMPCIÓ VILASECA VILADRICH

JÒNIC ESTIL SL

PLÀNOL :
06 ORDENACIÓ I VOLUMETRIA ORIENTATIVES

ESCALA :
1 / 150

DATA :
MARÇ 2011

PLÀNOL

06