



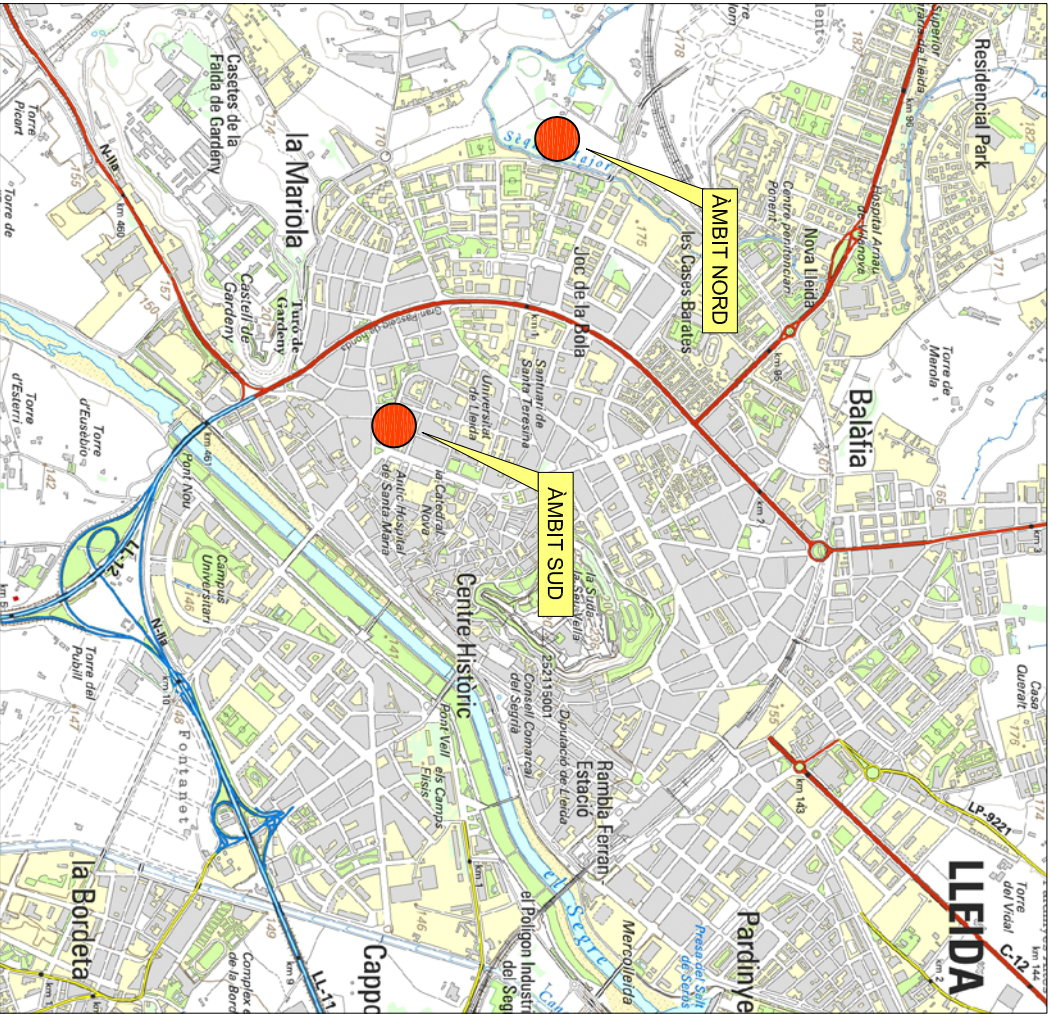

esc:1 / 25.000

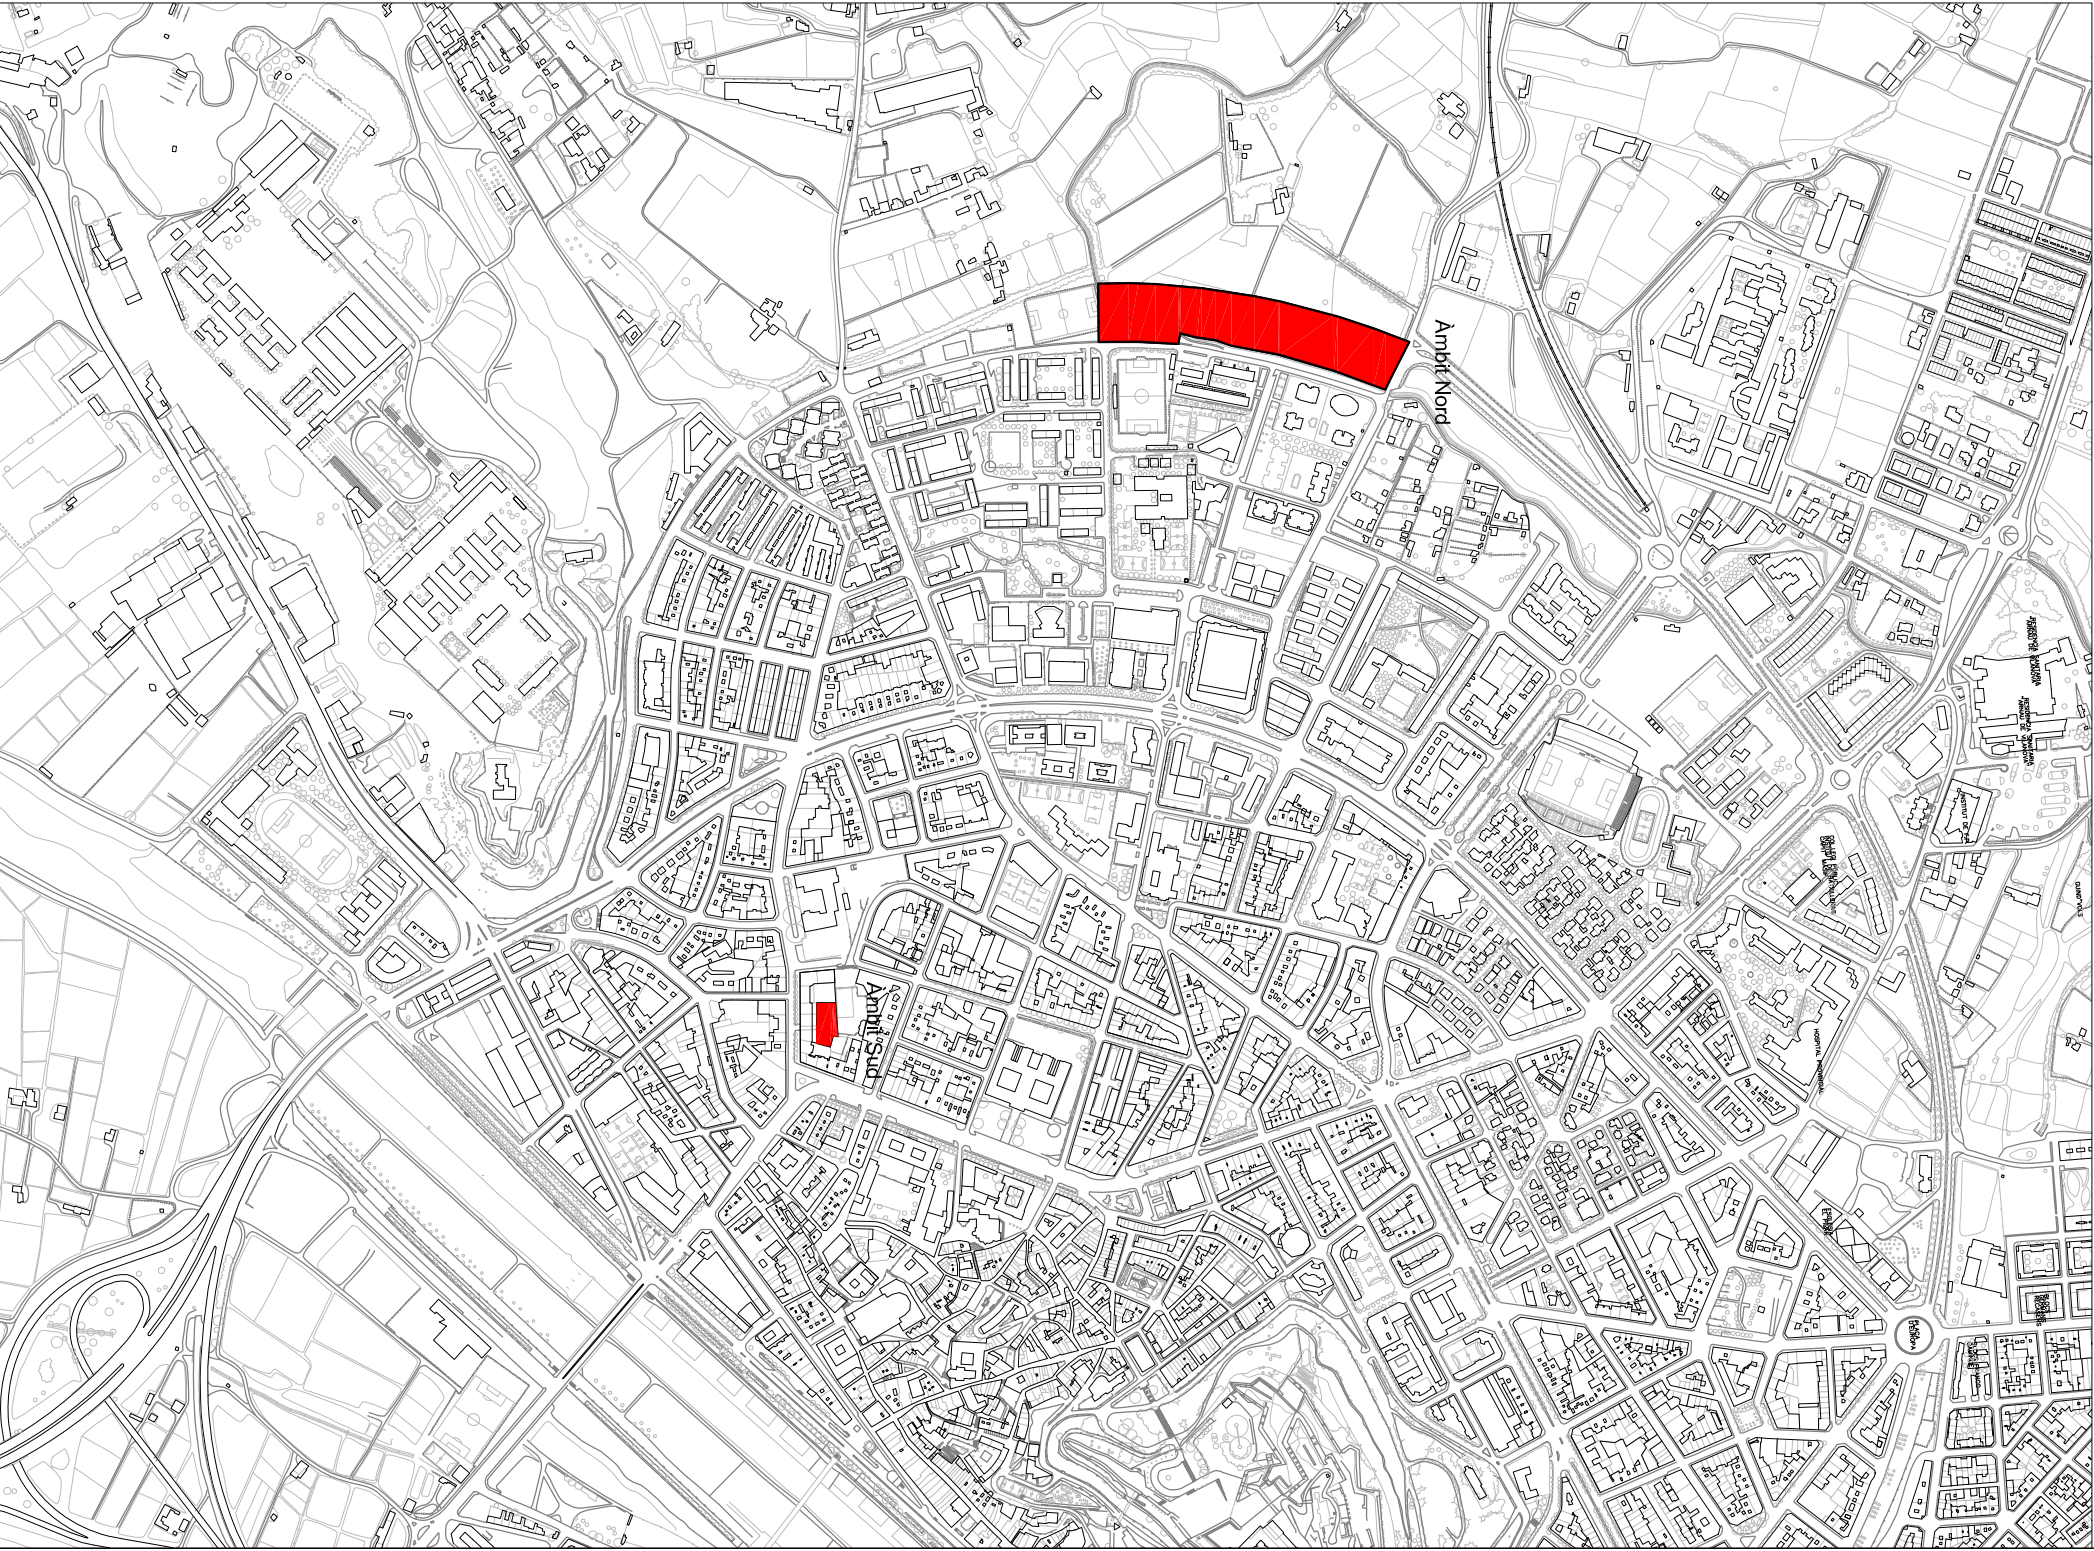

esc:1 / 10.000

Delimitado UA65	29.941,59 m2
Àmbit Sud	1.385,87 m2
Sol Urbà Incorporat a la UA65	
Àmbit Nord	28.555,72 m2
Sector PGL - UA65	



EXP.:	1287
PROMOTOR:	LA PAERBA



AJUNTAMENT DE LLEIDA

PROJECTE:

PLA DE MILLORA URBANA DEL POLÍGON D'ACTUACIÓ URBANÍSTICA UA-65

EMPLACAMENT:

LLEIDA

TÍTOL PLANO:

SITUACIÓ

ESCALA:

1:25.000 - 1:10.000

DATA:

MARÇ 2011

NOM PLANO:

1.01

ARQUITECTES:

arqcoods
ARQUITECTURA I URBANISMA

Albert Simó Bayona

Eugènia Rodríguez Segarra

Ofici Morfont Cases (Arquitecte col·laborador)