



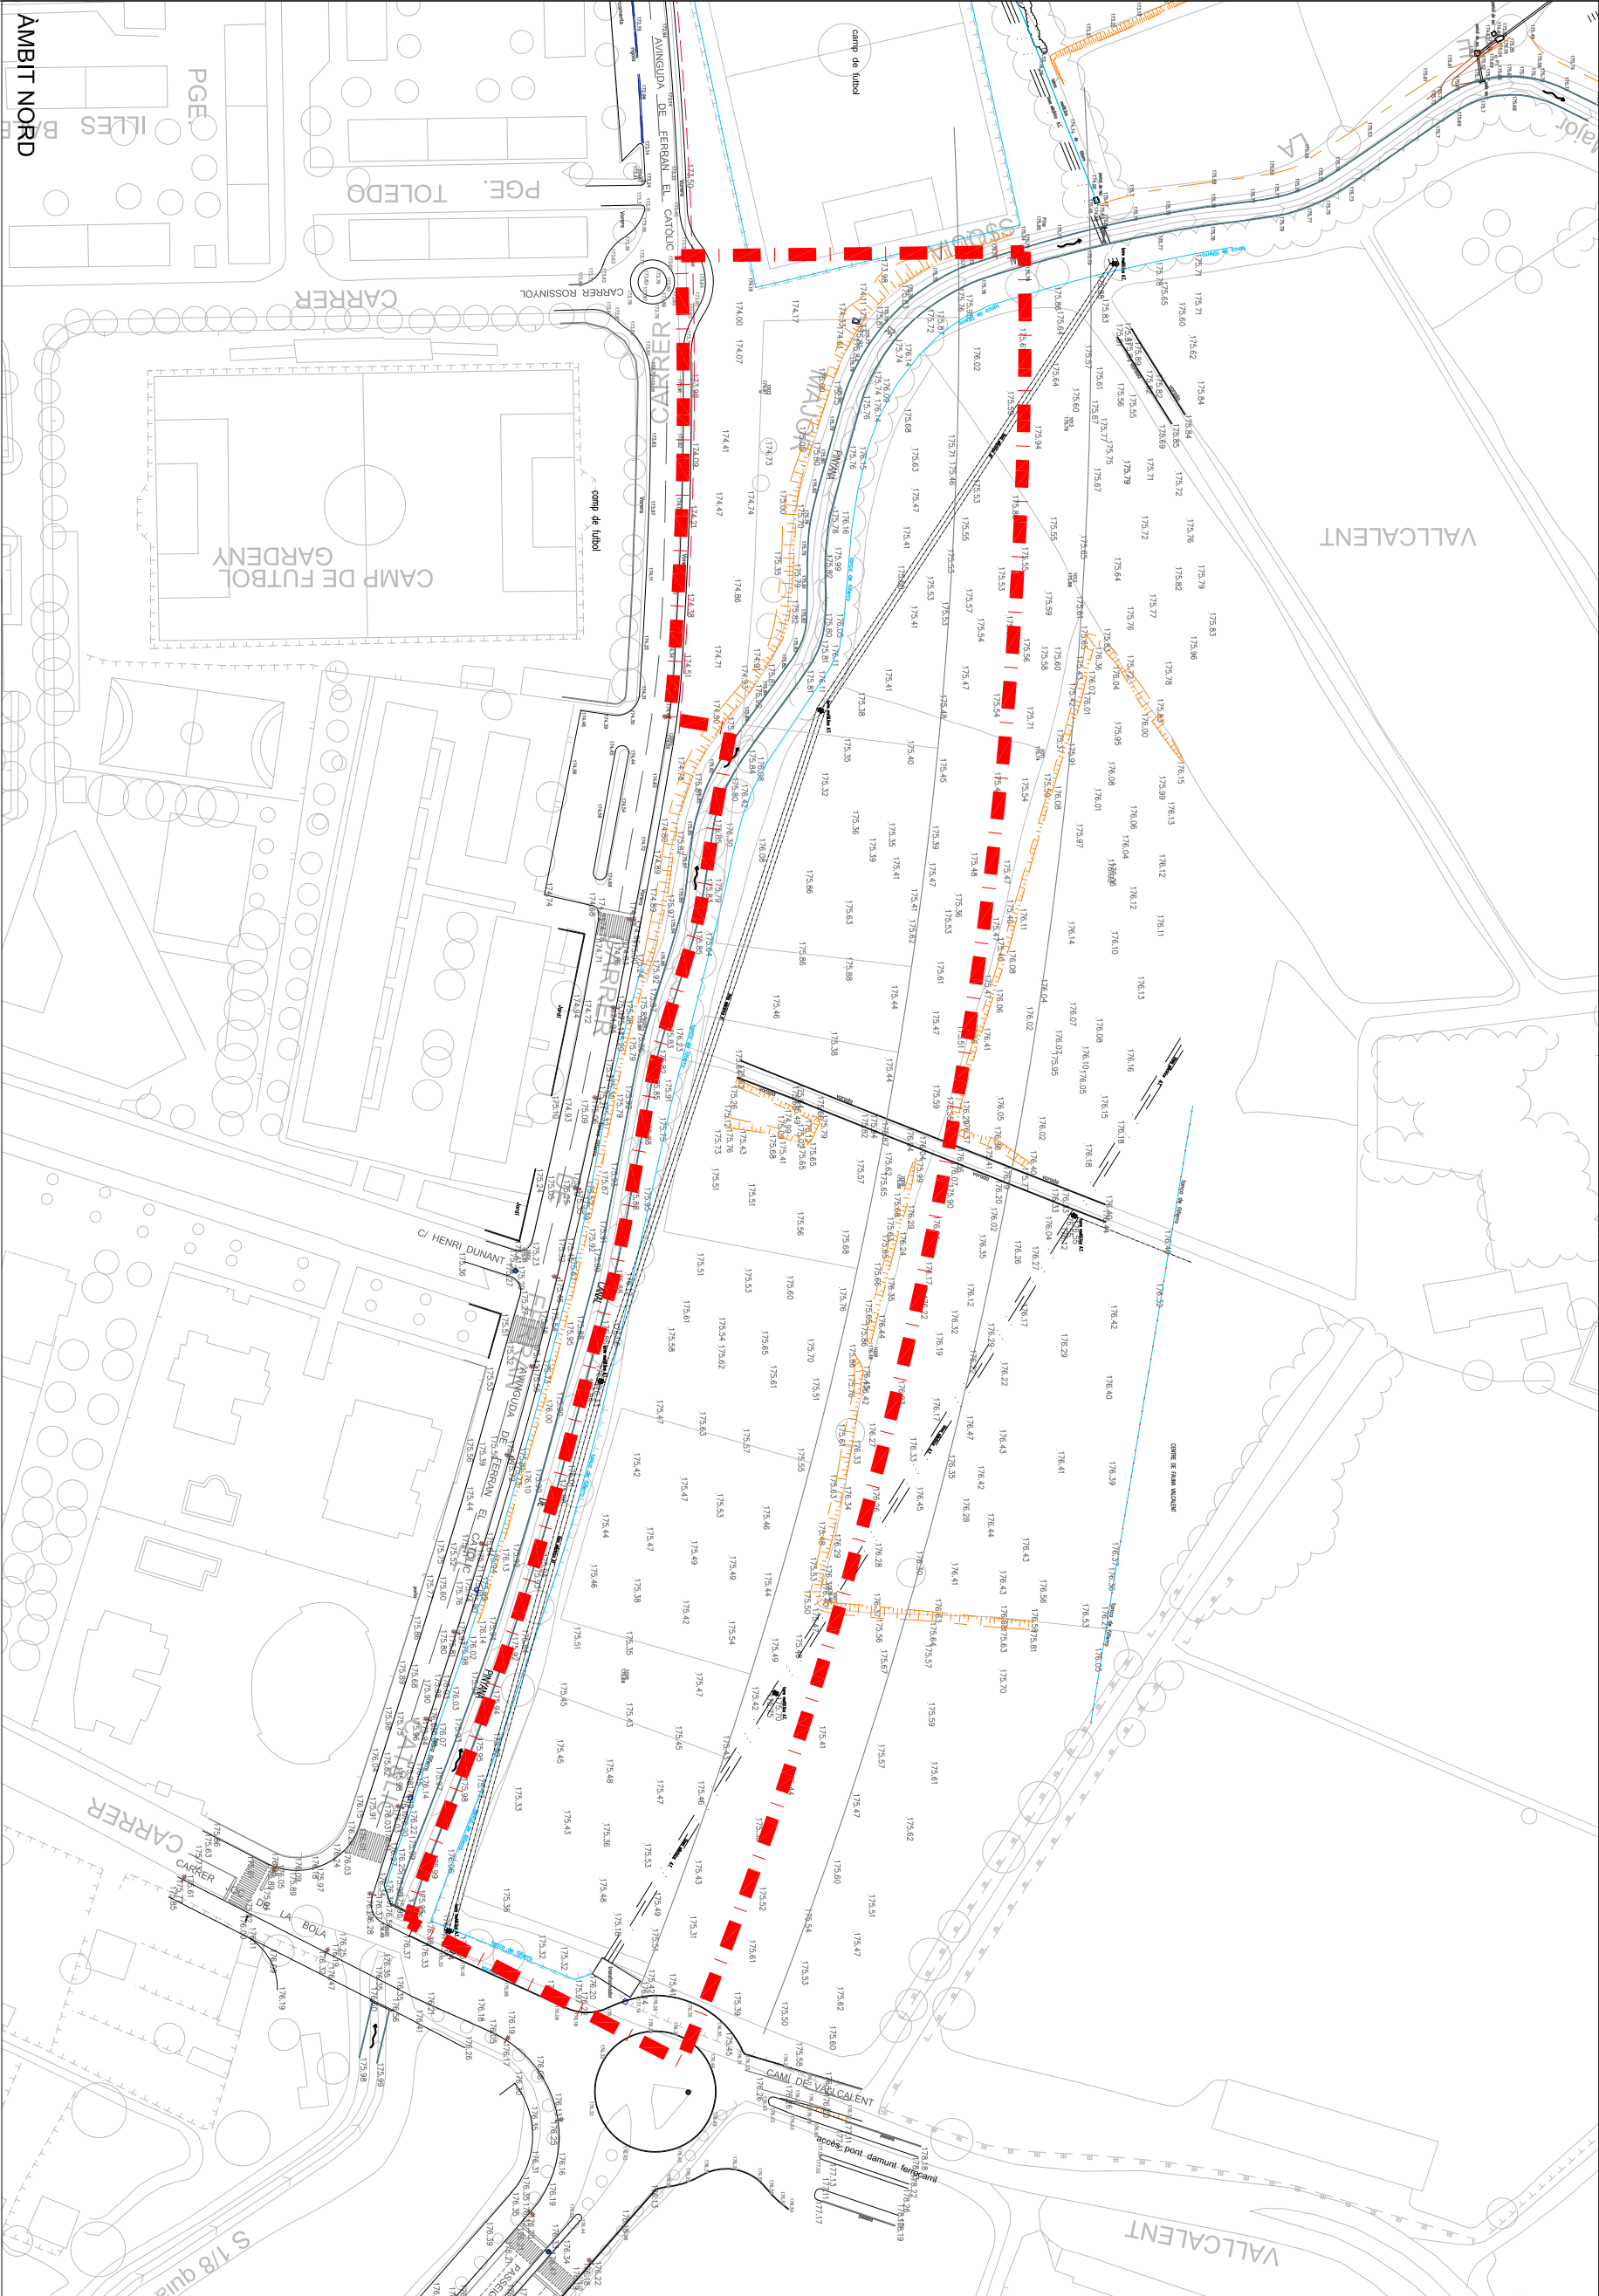

esc:1/1000

Delimitació UA65 29.941,59 m2
Àmbit Nord 28.555,72 m2

- LLEGENDA**
- ARQUETA DE REG
 - TORRE D'ALTA TENSIÓ
 - POU DE REGISTRE EXISTENT
 - FANAL
 - CENTRE TRANSFORMADOR
 - LINIA ELÈCTRICA ALTA TENSIÓ
 - TANCA DE FILFERRO
 - INCASOL

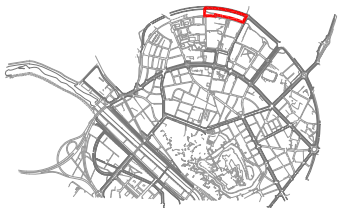

EXP.: 1287

PROMOTOR: LA PÀSERA



AUTAJUNTAMENT DE LLEIDA

PROJECTE:

PLA DE MILLORA URBANA DEL
POLIGON D'ACTUACIÓ
URBANÍSTICA UA-65

EMPLACAMENT:

LLEIDA

TÍTOL PLANO:

TOPOGRÀFIC I SERVEIS EXISTENTS
ÀMBIT NORD

ESCALA: 1/1500

DATA: MARÇ 2011

NOM PLANO:

1.04.2

ARQUITECTES: **arqocods**
ARQUITECTURA I URBANISME

Albert Simó Bayona

Eugènia Rodríguez Segarra

Ofici Morfort Cases (Arquitecte col·laborador)