


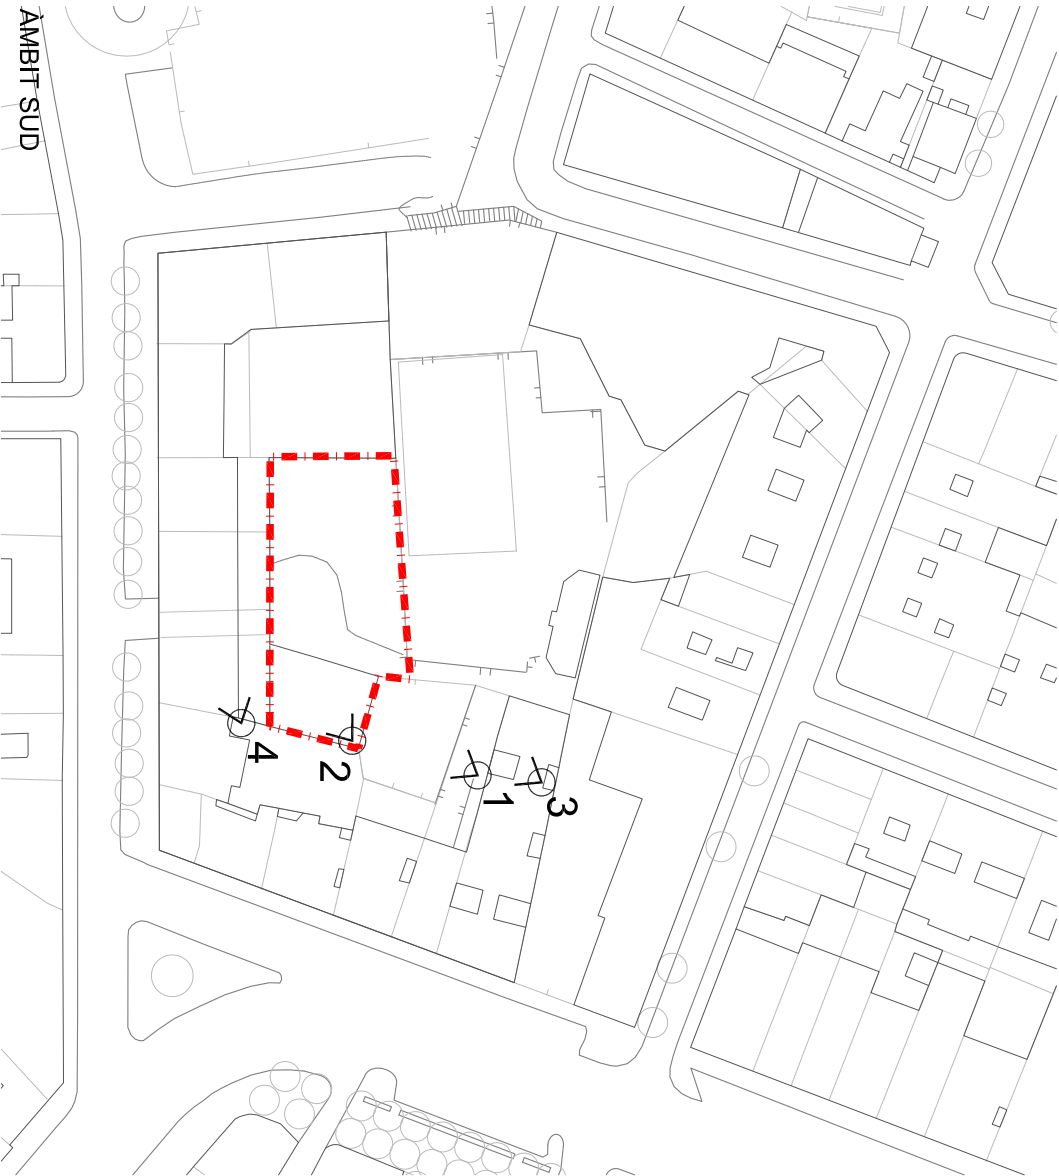

ÀMBIT SUD
Situació
esc. 1/1500



IMATGE 1



IMATGE 2



IMATGE 3



IMATGE 4



ESP.: 1287

PROMOTORE:

LA PAERNA



AJUNTAMENT DE LLEIDA

PROJECTE:

PLA DE MILLORA URBANA DEL
POLIGON D'ACTUACIÓ
URBANISTICA UA-65

EMPLAÇAMENT:

LLEIDA

TÍTOL PLANOL:

REPORTATGE FOTOGRÀFIC
ÀMBIT SUD

ESCALA:

1/1500

DATA:

MARÇ 2011

NOM PLANOL:

1.05.1

ARQUITECTES:

arqccods
ARQUITECTURA I URBANISME

Albert Simó Bayona

Eugènia Rodríguez Segarra

Oriol Morfot Casas (Arquitecte col·laborador)