
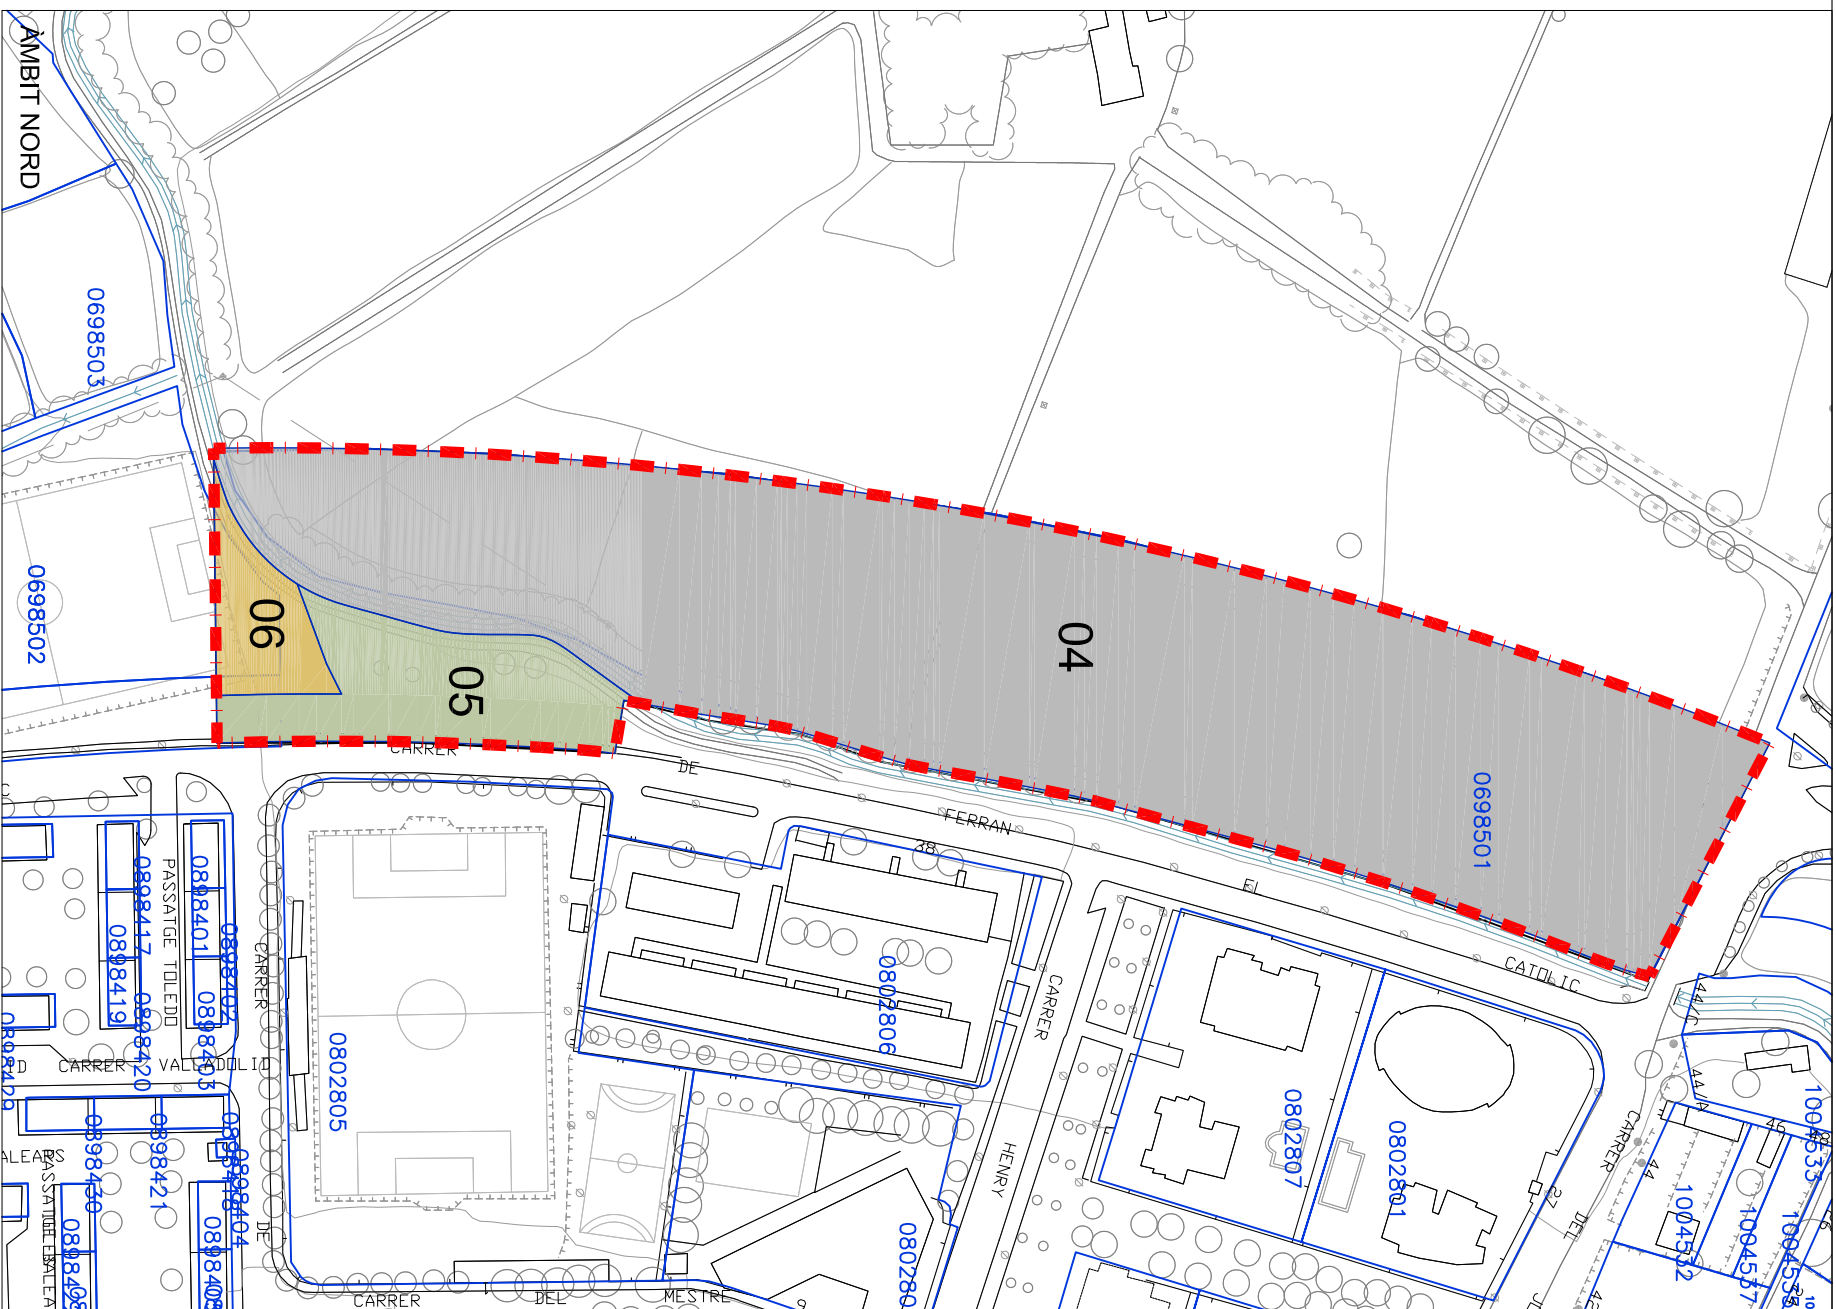


esc:1/1.000esc:1/2.000

ENQUÊTES			
Num.	PROPRIETARI	SUPERFICIE (m2) TOPOGRÀFIC - INCLOS A L'ÀMBIT	%
SUPERFICIE Sector UA-65			
01	Novellera Altarras SL	886,08	
02	Vial	222,49	
03	Novellera Altarras SL	279,30	
Total Àmbit Sud		1.385,87	4,6%
04	Ajuntament de Llerda	24.815,58	
05	Inclosol	2.686,71	
06	Lo Pare SL	1.040,43	
Total Àmbit Nord		28.555,72	95,4%
TOTAL SUPERFICIE		29.941,59	100,0%

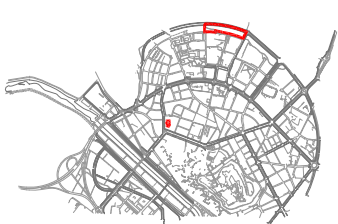

EXP. :	1287
PROMOTOR:	LA PAERNA
	
PROJECTE :	AJUNTAMENT DE LLEIDA
PLA DE MILLORA URBANA DEL POLÍGON D'ACTUACIÓ URBANÍSTICA UA-65	
EMPLAÇAMENT :	LLEIDA
TÍTOL PLÀNOL:	PARCEL·LARI ACTUAL
ESCALA :	1/1.000 - 1/2.000
DATA:	MARÇ 2011
NOM PLÀNOL:	1.06
 ARQUITECTES : Albert Simó Bayona Eugènia Rodríguez Segarra Oriol Morfot Casas (Arquitecte col·laborador)	