
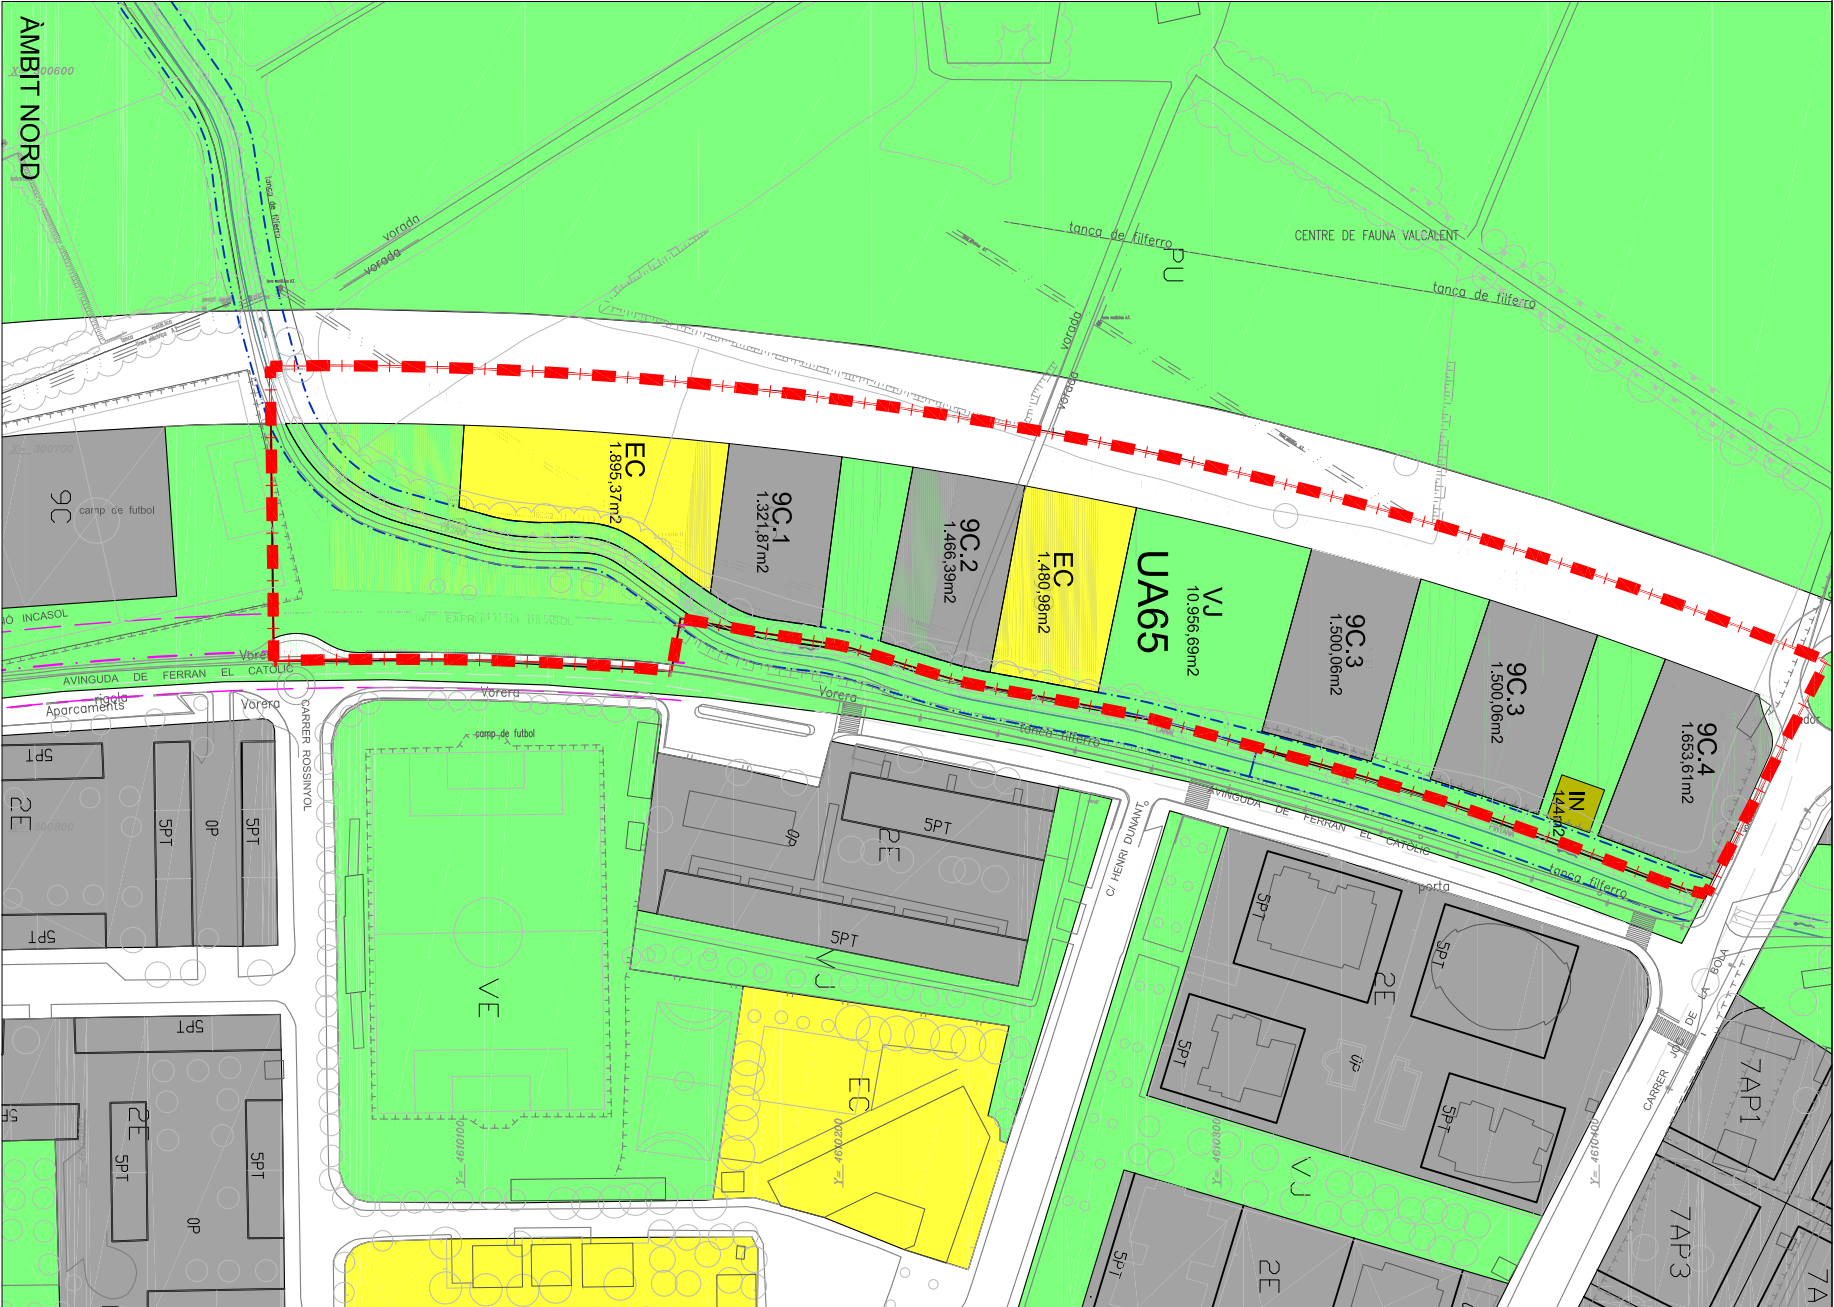


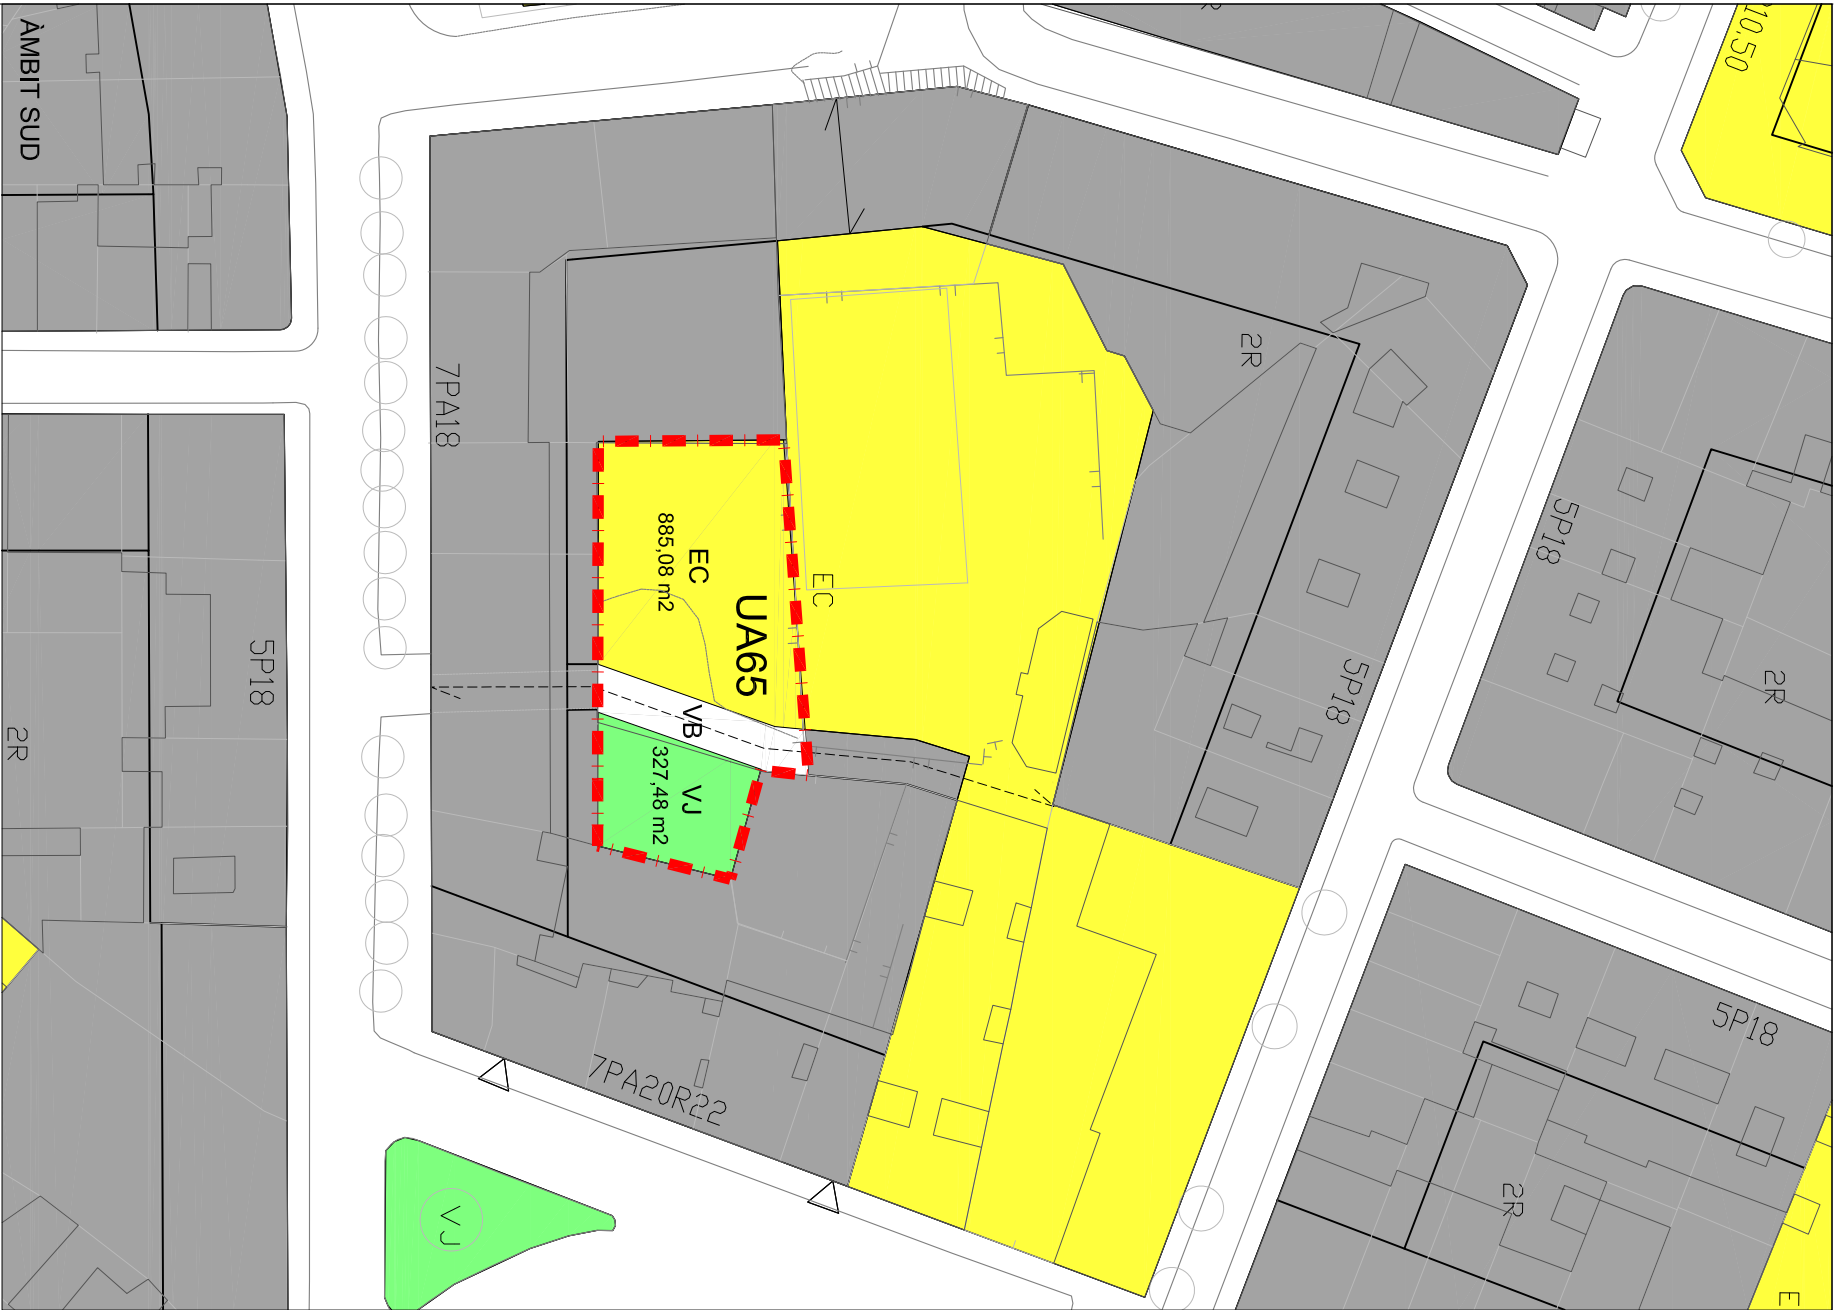

Del·limitació UA65		29.941,59 m2	SISTEMES		ZONES	
Àmbit Sud		1.385,87 m2	EC	Equipaments comunitaris	2R	Zona d'exemple residencial
			VB	Xarxa viària urbana	2E	Zona d'edificació oberta
Àmbit Nord		28.555,72 m2	IN	Infraestructures	7A	Zona de planejament aprovat
				Servitud Canal de Pinyana	9C	Zona d'ordenació especial tipus 3