


ÀMBIT NORD

esc:1/1000

Delimitació UA65	29.941,59 m2	SISTEMES	SOL D'APROFITAMENT PRIVAT	SECCIONS
Àmbit Nord	28.555,72 m2	EC Equipaments comunitaris	9C Residencial plurifamiliar	Galb edificació
		VB Xarxa viària urbana	VJ Zones verdes o jardins	Possible edificació residencial
		IN Infraestructures	Cobrinment canal	Possible edificació equipaments
		Servitud Canal de Pinyana		

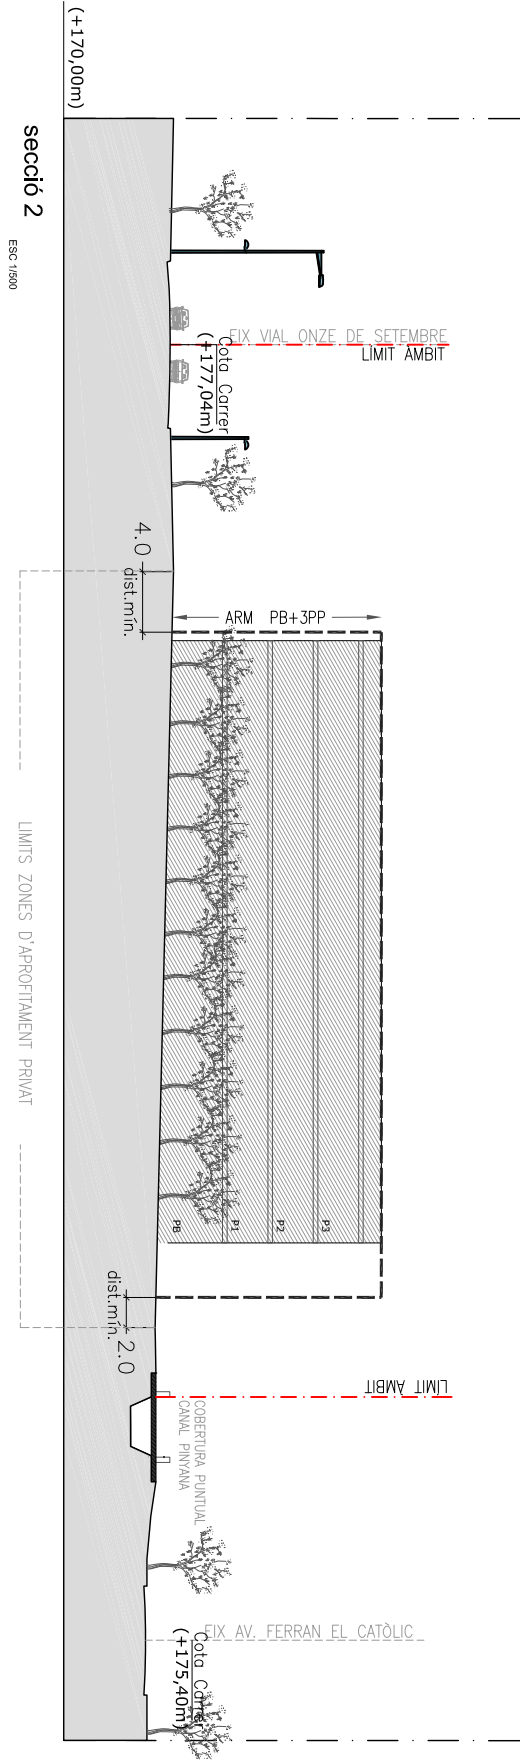

EXP.: 1287

PROMOTORE:

LA PAREIA



PROFECTE: AJUNTAMENT DE LLEIDA

PLA DE MILLORA URBANA DEL
POLIGON D'ACTUACIÓ
URBANISTICA UA-65

EMPLAÇAMENT:	LLEIDA
TÍTOL PLANO:	SECCIONS INDICATIVES ÀMBIT NORD
ESCALA:	1:500 - 1:1500
DATA:	NOVEMBRE 2011
NOM PLANO:	O.05

ARQUITECTES: **arqccods**
ARQUITECTURA I URBANISME
Albert Simó Bayona
Eugènia Rodríguez Segarra
Oriol Morfot Casas (Arquitecte col·laborador)