



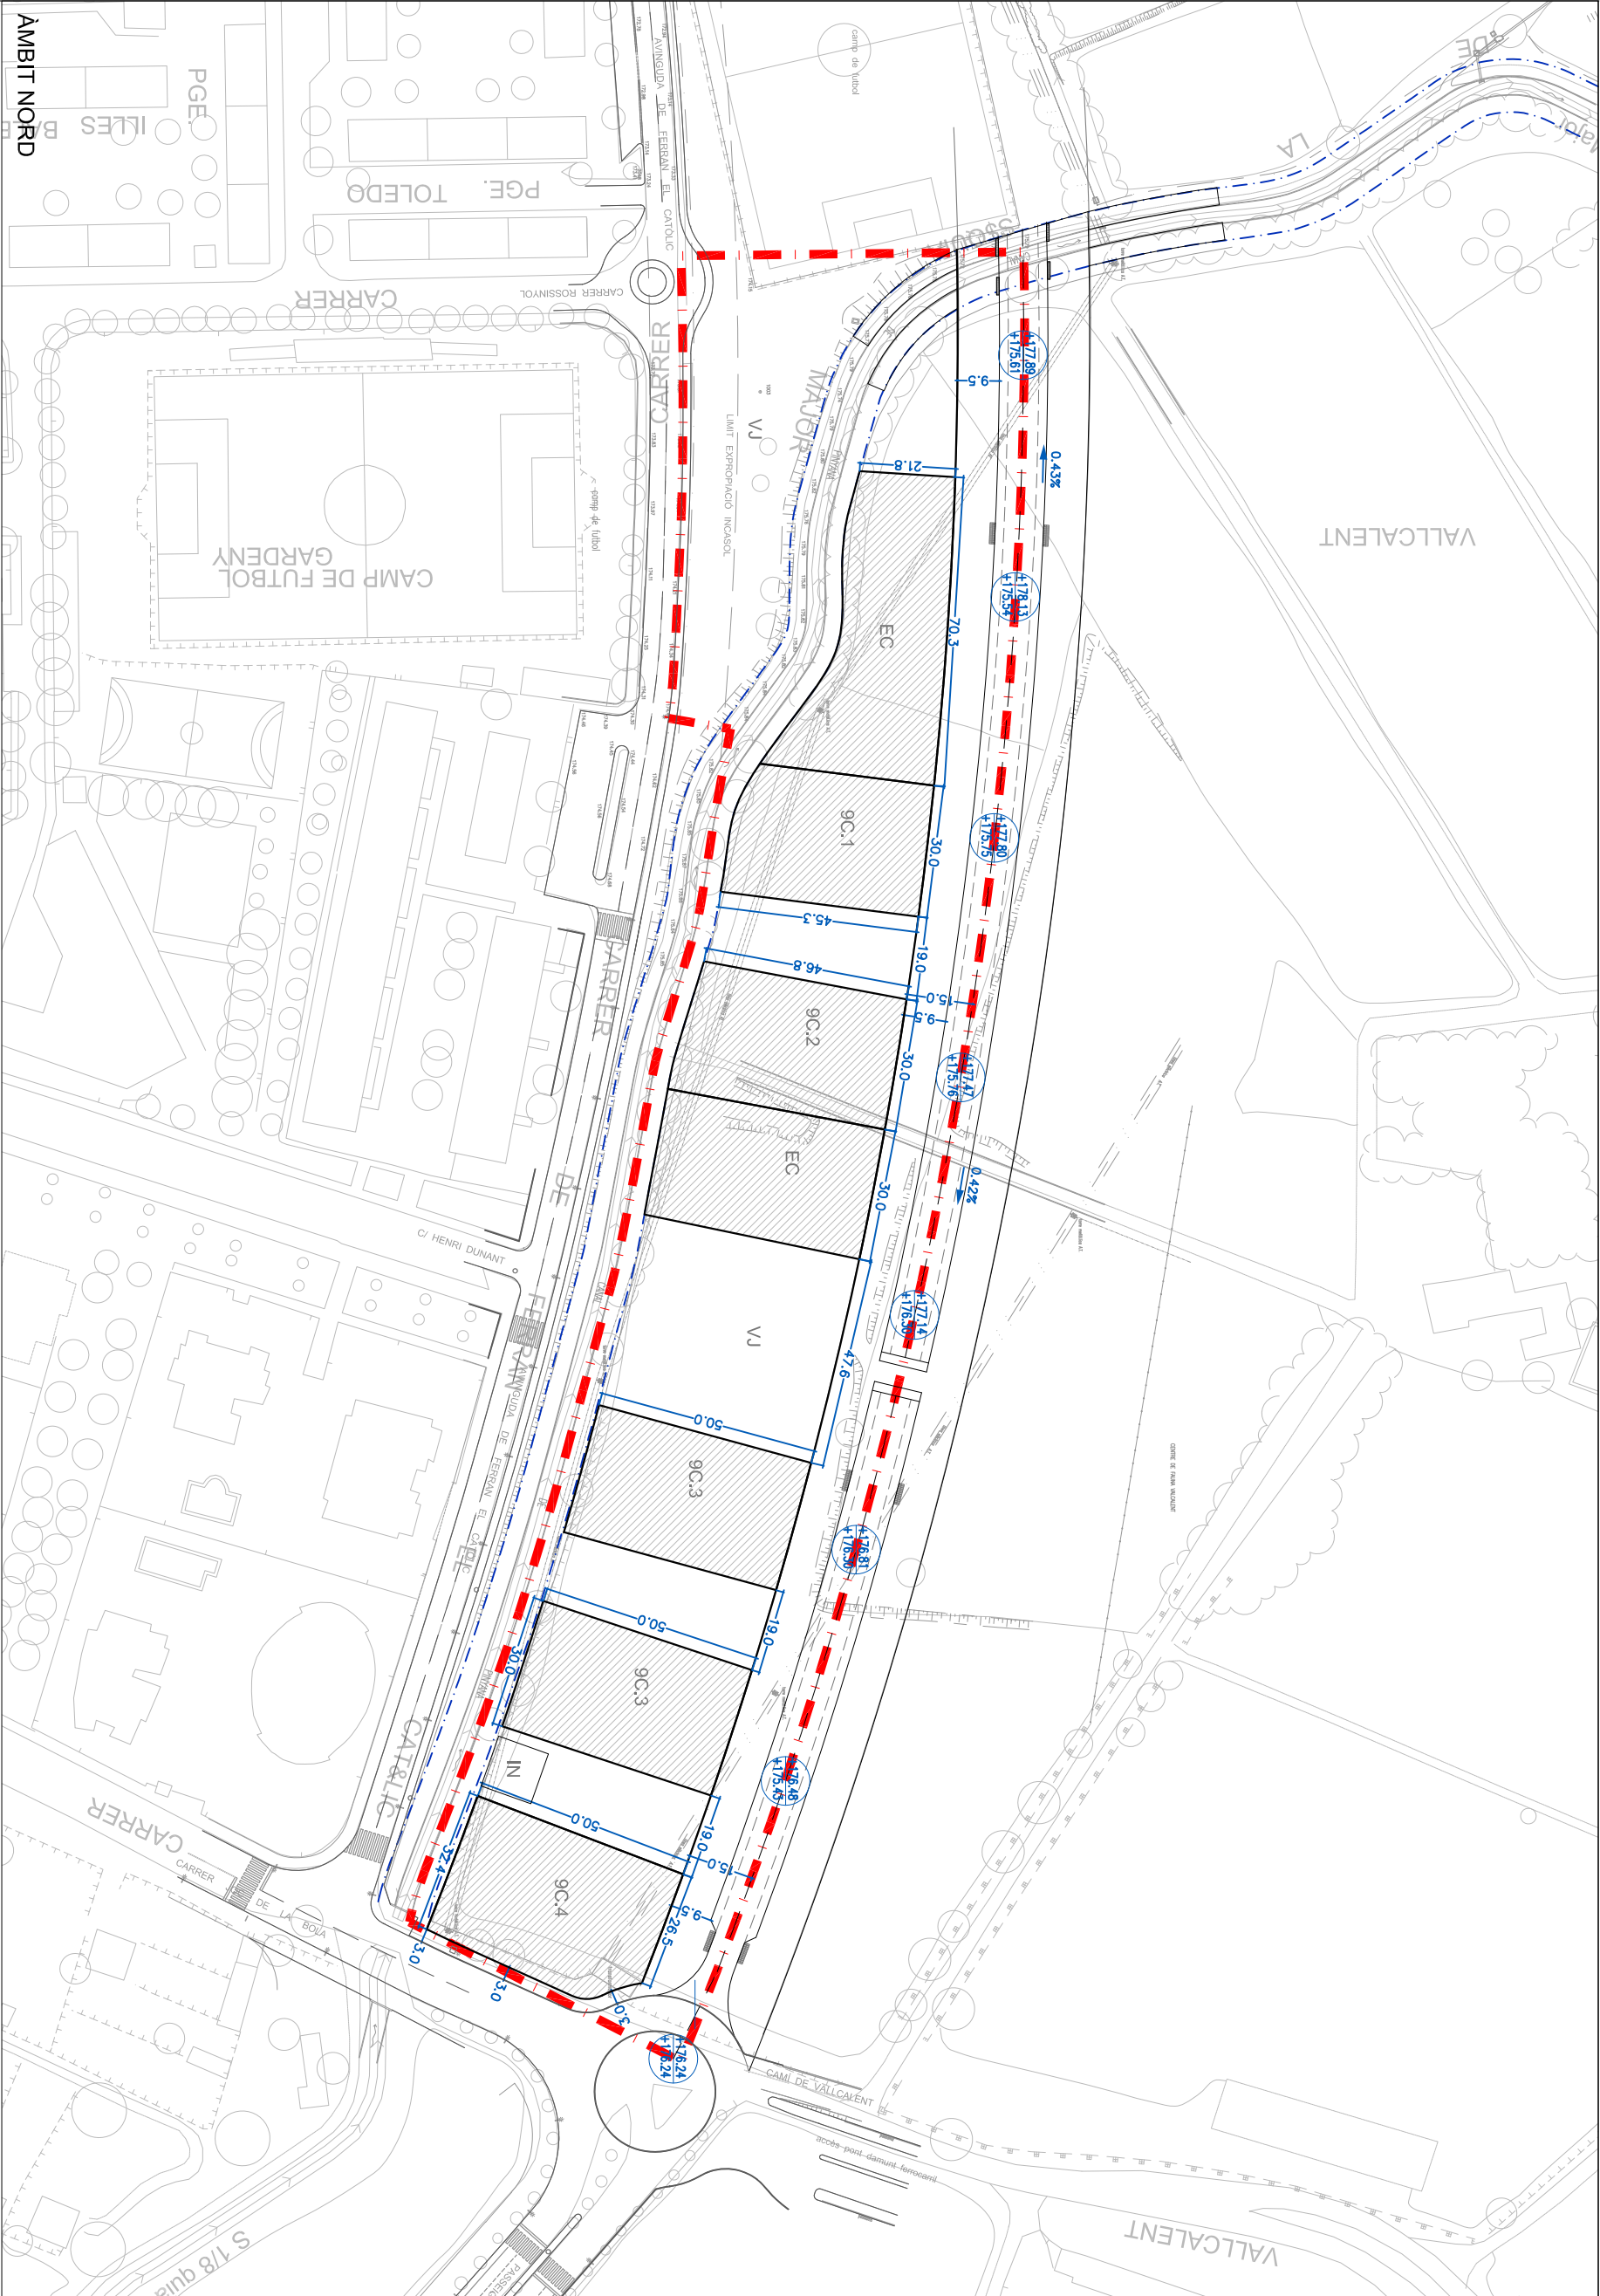

esc:1/1000

Delimitació UA65 29.941,59 m2
Àmbit Nord 28.555,72 m2
ALINEACIONS I RASANTS

1.00%
Cota vial
Cota existent
Pendent vial
Alineació
Eix Vial

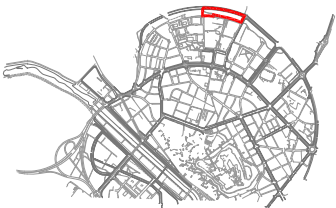

EXP.: 1287
PROMOTORE: LA PÀSERA



AJUNTAMENT DE LLEIDA

PROJECTE:

PLA DE MILLORA URBANA DEL
POLÍGON D'ACTUACIÓ
URBANÍSTICA UA-65

EMPLACAMENT:

LLEIDA

TÍTOL PLANO:

ALINEACIONS I RASANTS
ÀMBIT NORD

ESCALA: 1/1500
DATA: NOVENBRE 2011

NÚM PLANO:

O.06

arqocods
ARQUITECTURA I URBANISME

Albert Simó Bayona

Eugènia Rodríguez Segarra

Ordi Morfot Casas (Arquitecte col·laborador)