SECCIÓ TIPUS VIAL ONZE DE SETEMBRE

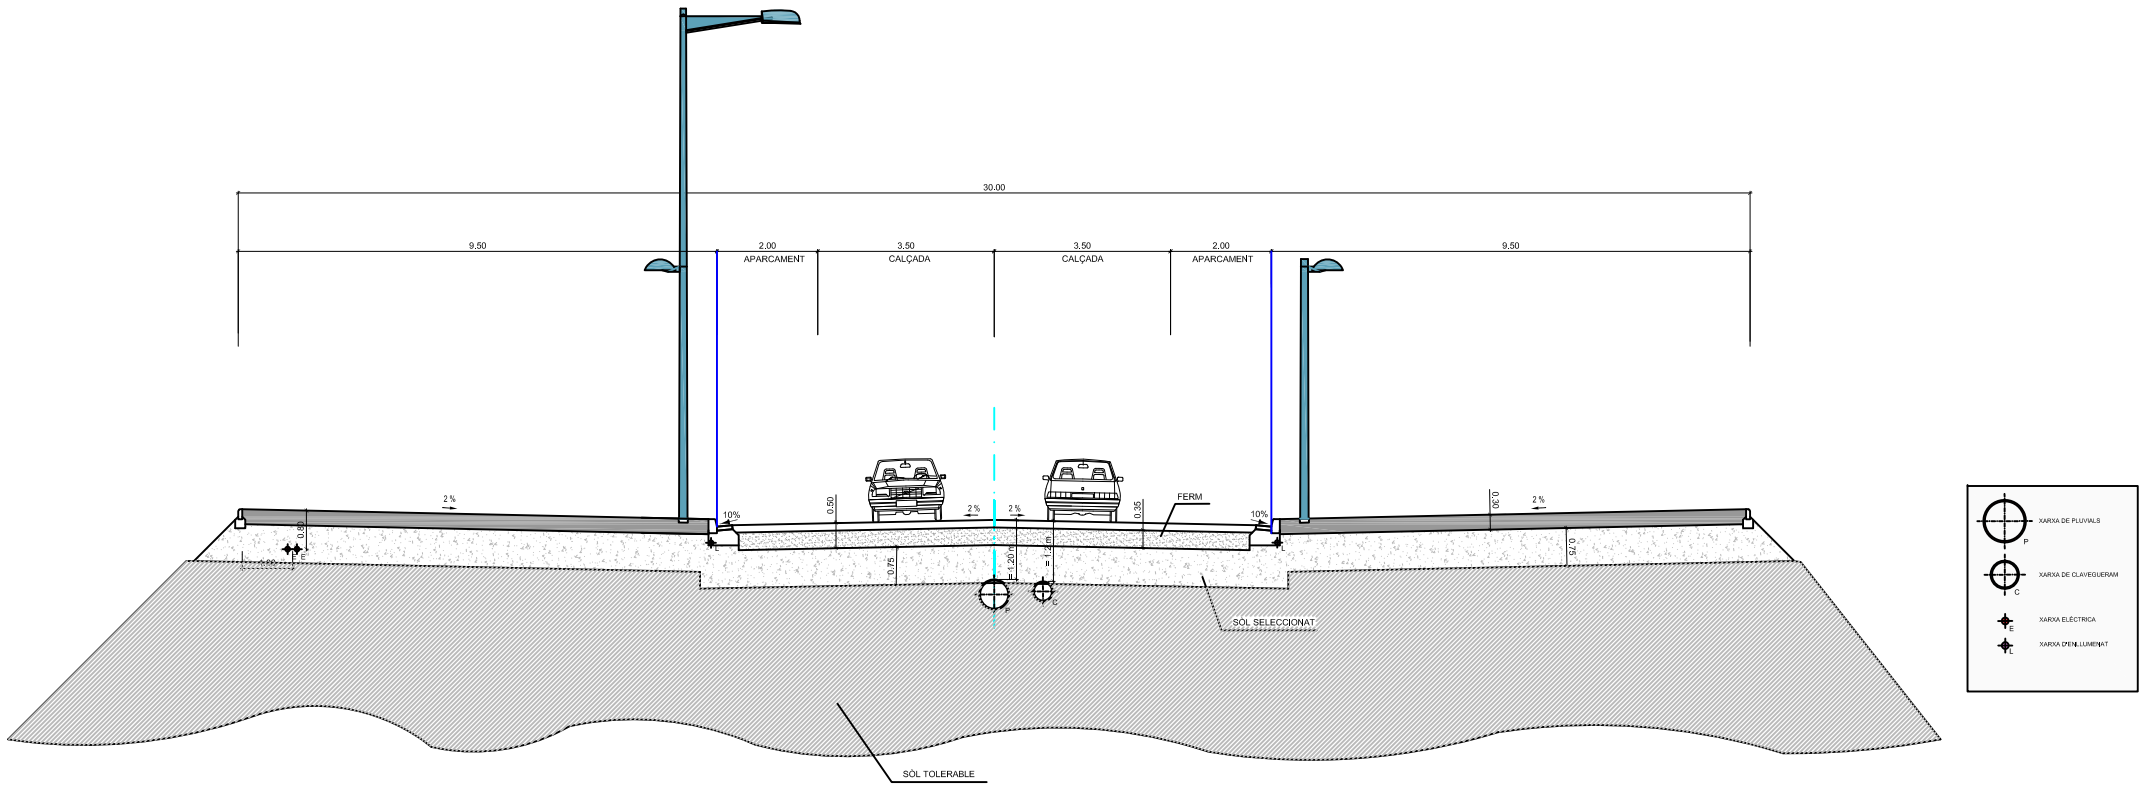

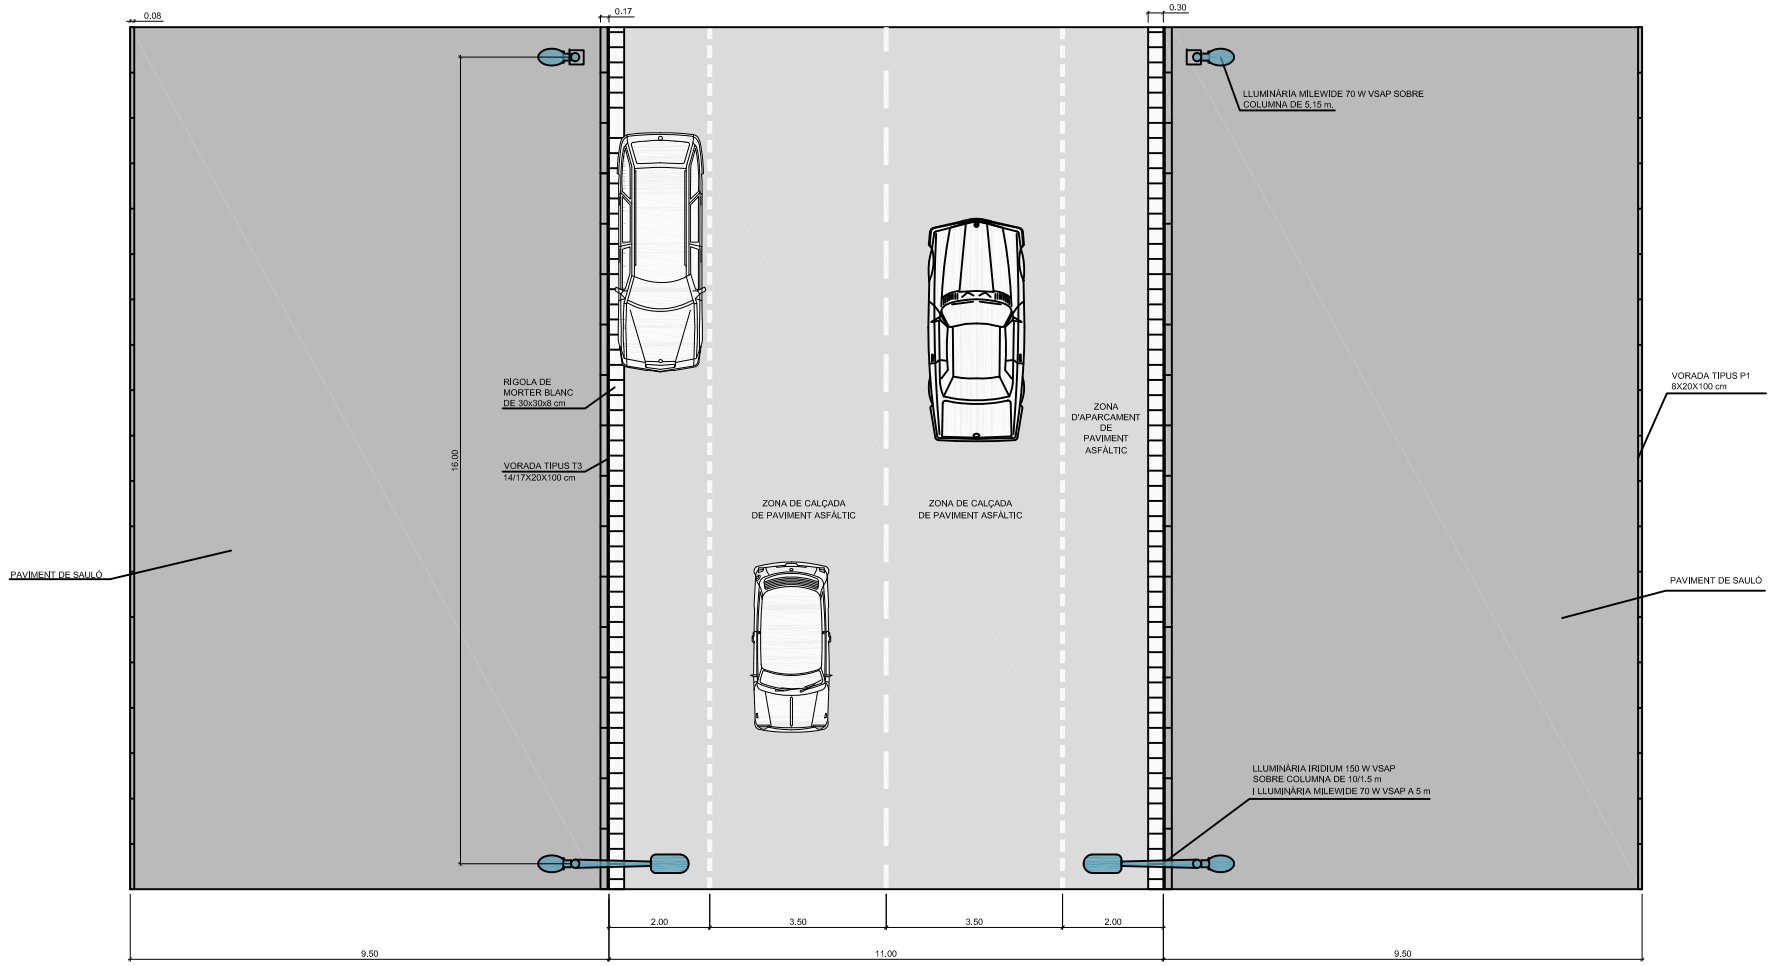

EXP. : 1287

PROMOTOR: LA PAERIA

AJUNTAMENT DE LLEIDA

PROJECTE :

PLA DE MILLORA URBANA DEL POLÍGON D´ACTUACIÓ URBANÍSTICA UA-65

EMPLAÇAMENT : LLEIDA

TÍTOL PLÀNOL

SECCIÓ TIPUS VIAL
ÀMBIT NORD

ESCALA : 1/150

DATA: MARÇ 2011

NÚM PLÀNOL :

O.07

arqcoas
ARQUITECTURA I URBANISME

ARQUITECTES :

Albert Simó Bayona

Eugènia Rodríguez Segarra

Oriol Monfort Casas (Arquitecte col.laborador)