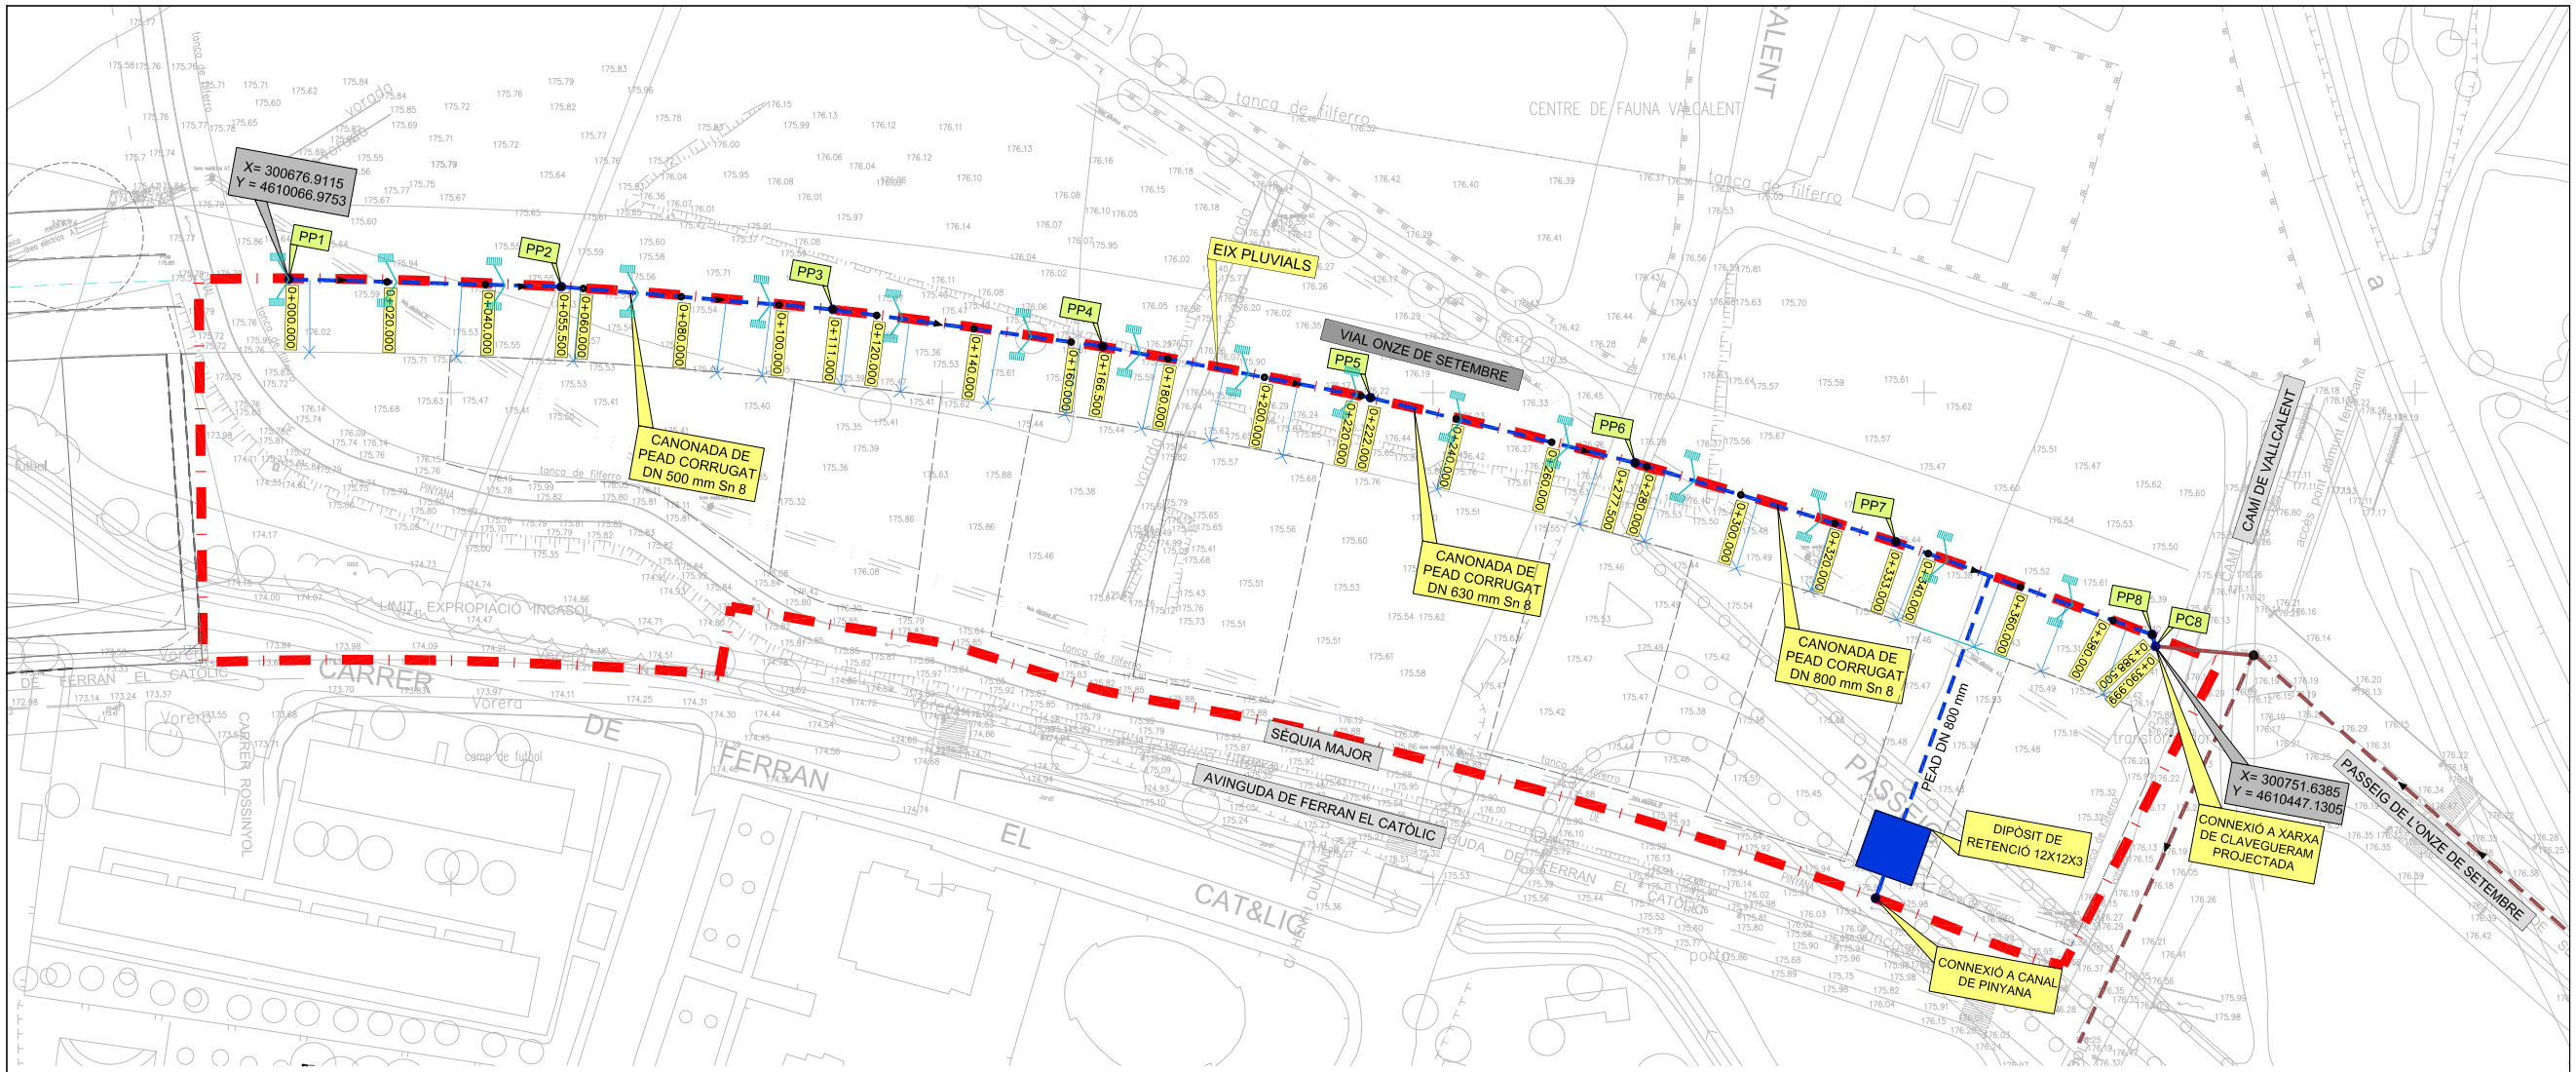

ÀMBIT NORD

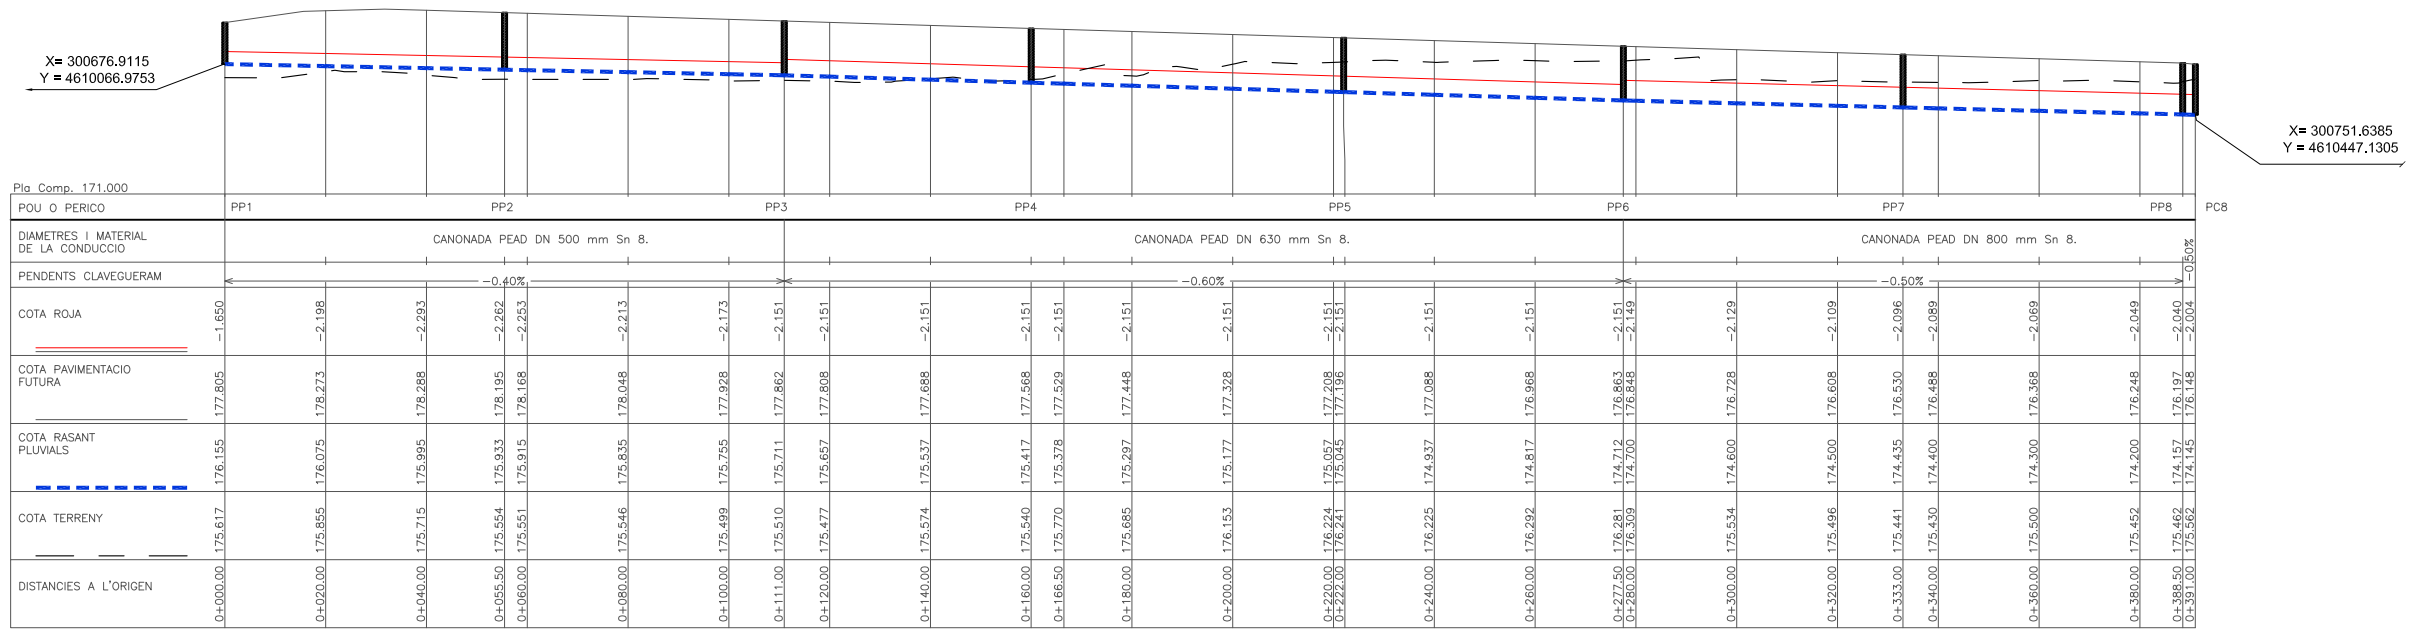

PERFIL LONGITUDINAL EIX PLUVIALS

Delimitació UA65	29.941,59 m2
Àmbit Nord	28.555,72 m2

LLEGENDA

- XARXA DE DE PLUVIALS PEAD CORRUGAT PROJECTADA Sn8
- XARXA DE SANEJAMENT EXISTENT
- POU DE REGISTRE XARXA PLUVIALS PROJECTADA
- POU DE REGISTRE EXISTENT
- ESCOMESA PLUVIALS PEAD CORRUGAT DN 200 mm CONNEXIÓ TIPUS CLIP
- EMBORNAL SIFONIC

EXP. : 1287

PROMOTOR: LA PAERIA

AJUNTAMENT DE LLEIDA

PROJECTE :

PLA DE MILLORA URBANA DEL POLÍGON D´ACTUACIÓ URBANÍSTICA UA-65

EMPLAÇAMENT : LLEIDA

TÍTOL PLÀNOL

XARXA DE PLUVIALS
ÀMBIT NORD

ESCALA : 1/1500

DATA: NOVEMBRE 2011

NÚM PLÀNOL : O.08.2

arqcoas ARQUITECTURA I URBANISME

ARQUITECTES :

Albert Simó Bayona

Eugènia Rodríguez Segarra

Oriol Monfort Casas (Arquitecte col.laborador)