

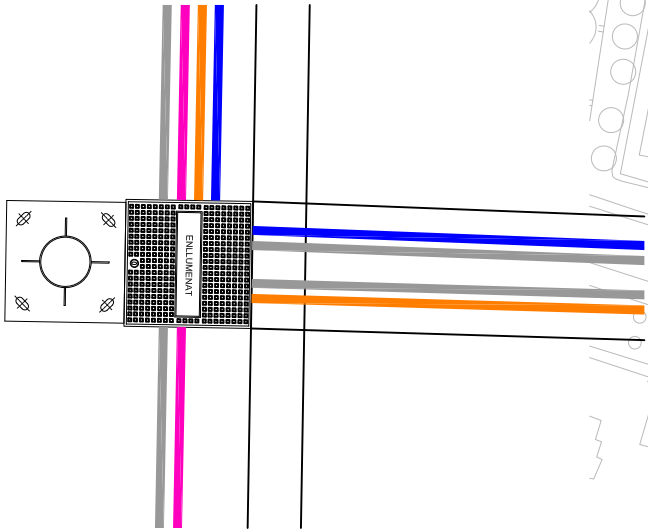


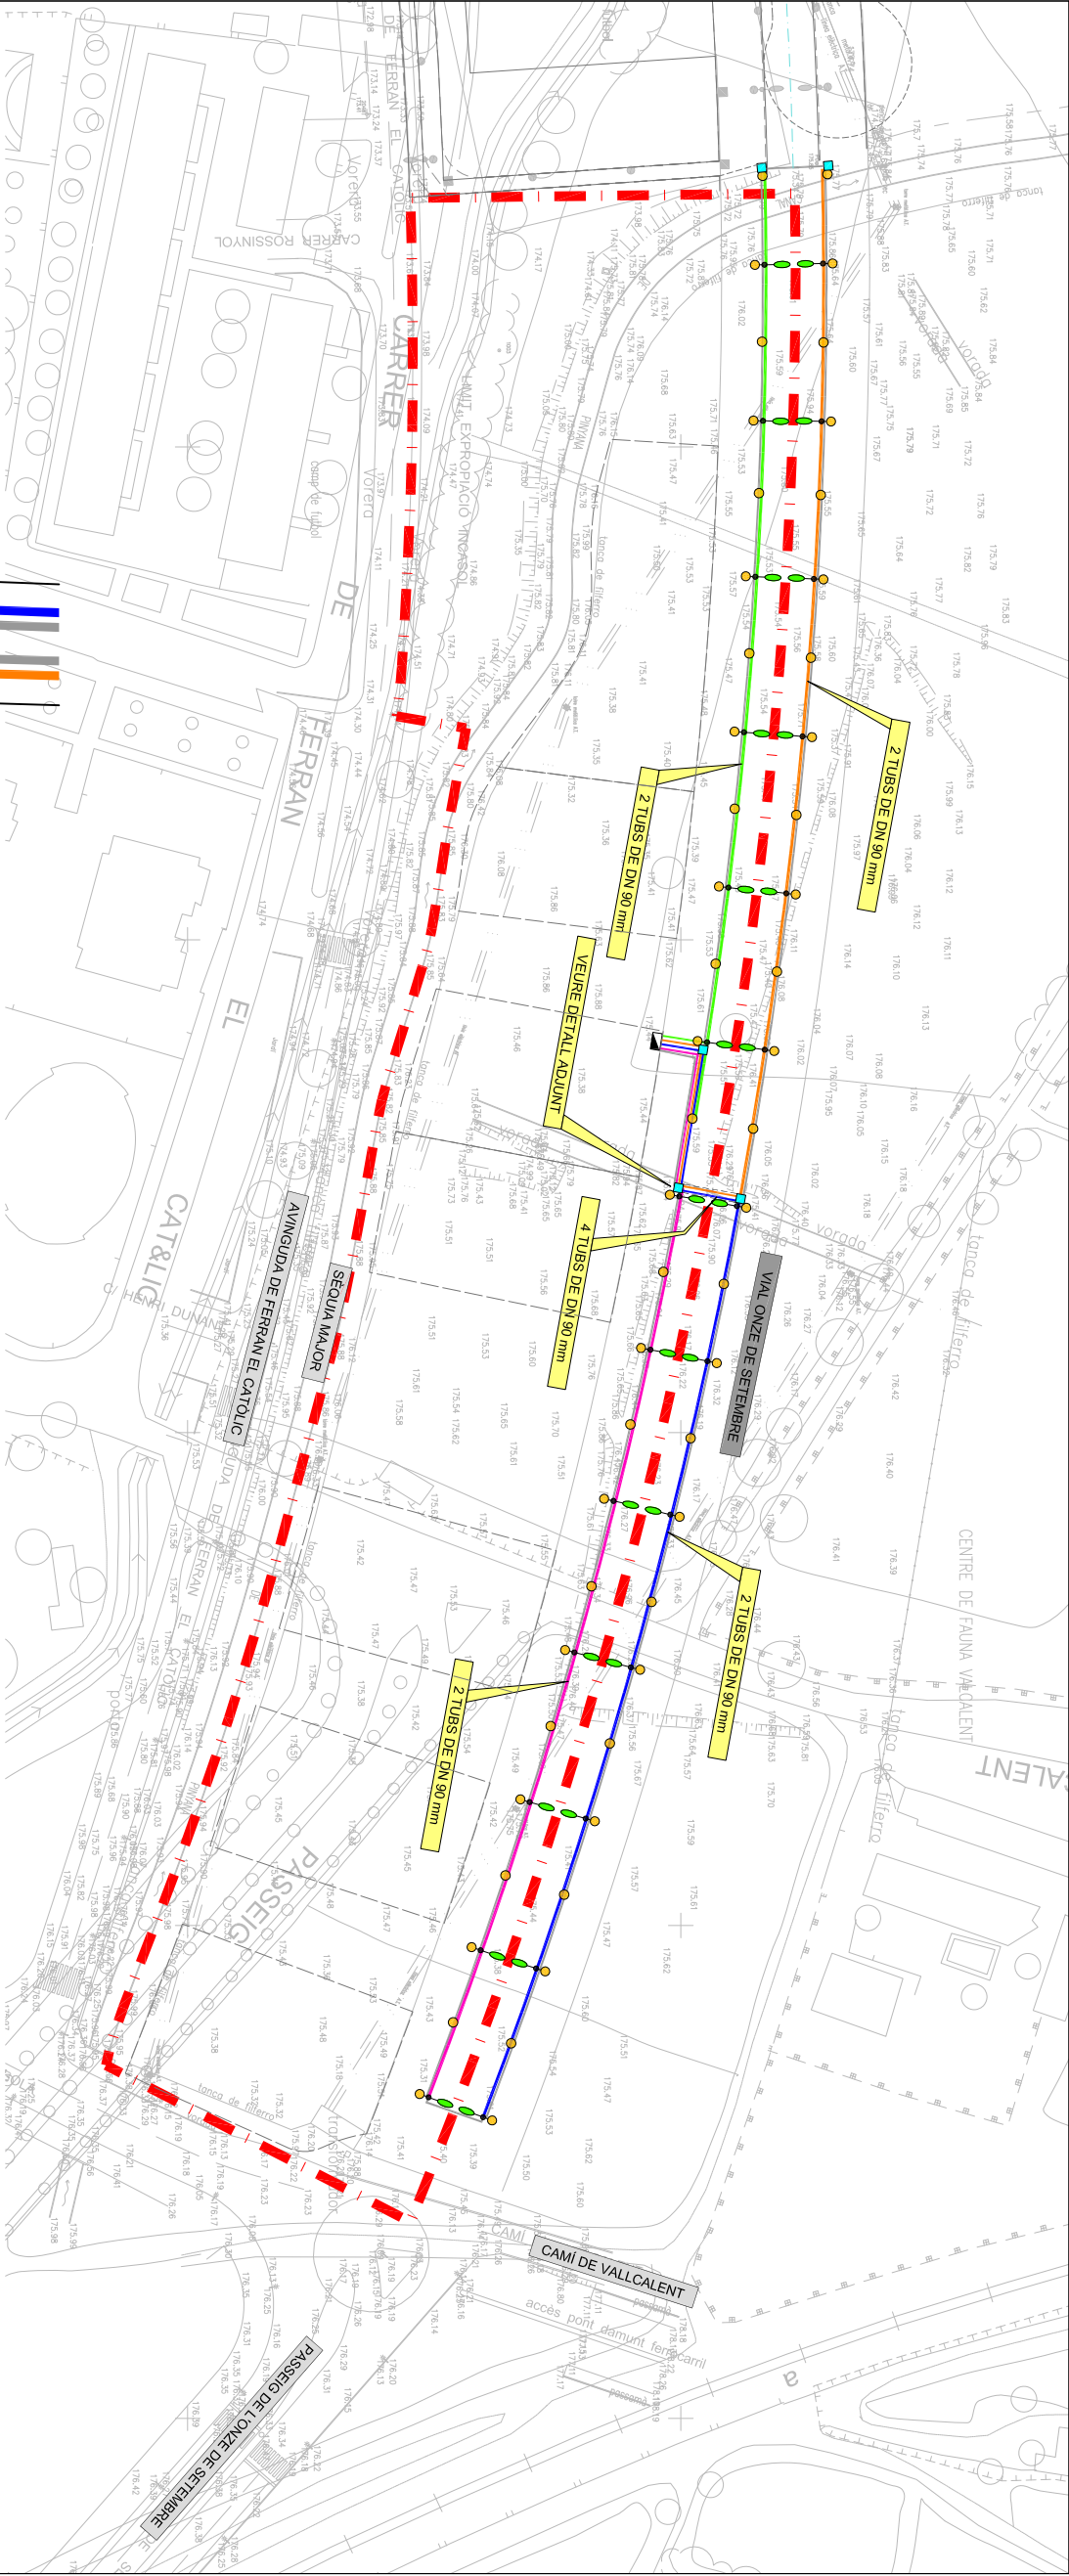

UBICACIÓ ARQUETA AL COSTAT DE CADA
FANAL DE 10 m D'ALÇADA
(SENSE ESCALA)

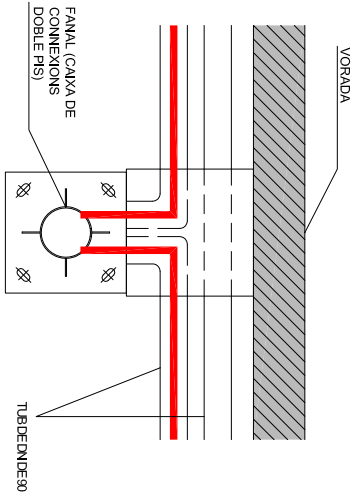

DETALL DE CONNEXIÓ A LA ARQUETA
(SENSE ESCALA)

Delimitació UA65 29.941,59 m2
Àmbit Nord 28.555,72 m2

LLEGENDA

- LINEA 1 Cu 0,6/1 kV 4x6 mm2
- LINEA 2 Cu 0,6/1 kV 4x6 mm2
- LINEA 3 Cu 0,6/1 kV 4x6 mm2
- LINEA 4 Cu 0,6/1 kV 4x6 mm2
- TUB DE RESERVA PE DN 90mm
- TRASPÀS CALÇADA

- LUMINÀRIA IP20M SGS-253 GB 150 W VSAP TIPUS SON-T-PLUS-PIA SOBRE COLUMNA DE 10,15/1,50 m. I LUMINÀRIA MLEWIDE 70 W VSAP A 5 m.
- LUMINÀRIA MLEWIDE SRS-424 70 W VSAP TIPUS SON-T-PLUS-PIA SOBRE COLUMNA DE 3,15 m.
- PERICÓ
- Nº LINEA
- Nº M
- Nº FANAL

NOTA:

TOTS ELS CONDUCTORS SÓN DE Cu 0,6 / 1 kV 6mm² DE SECCIÓ I ES COL·LOCARAN DINS D'UN TUB DE PE DOBLE CAPA DN 90 mm CORTUGAT.
ES COL·LOCARÀ UNA ARQUETA AL COSTAT DE CADA FANAL DE 10 m D'ALÇADA



EXP.: 1287

PROMOTOR:



AJUNTAMENT DE LLEIDA

PROJECTE:

PLA DE MILLORA URBANA DEL
POLÍGON D'ACTUACIÓ
URBANÍSTICA UA-65

EMPLAÇAMENT: LLEIDA

TÍTOL PLANO: XARXA D'ENLLUMENAT PÚBLIC ÀMBIT NORD

ESCALA: 1/1500
DATA: MARÇ 2011

NDI PLANO: 0.08.3

ARQUITECTES: **arqccods**
ARQUITECTURA I URBANISME

Albert Simó Bayona

Eugènia Rodríguez Segarra

Ofici Morfort Cases (arquitecte col·laborador)