



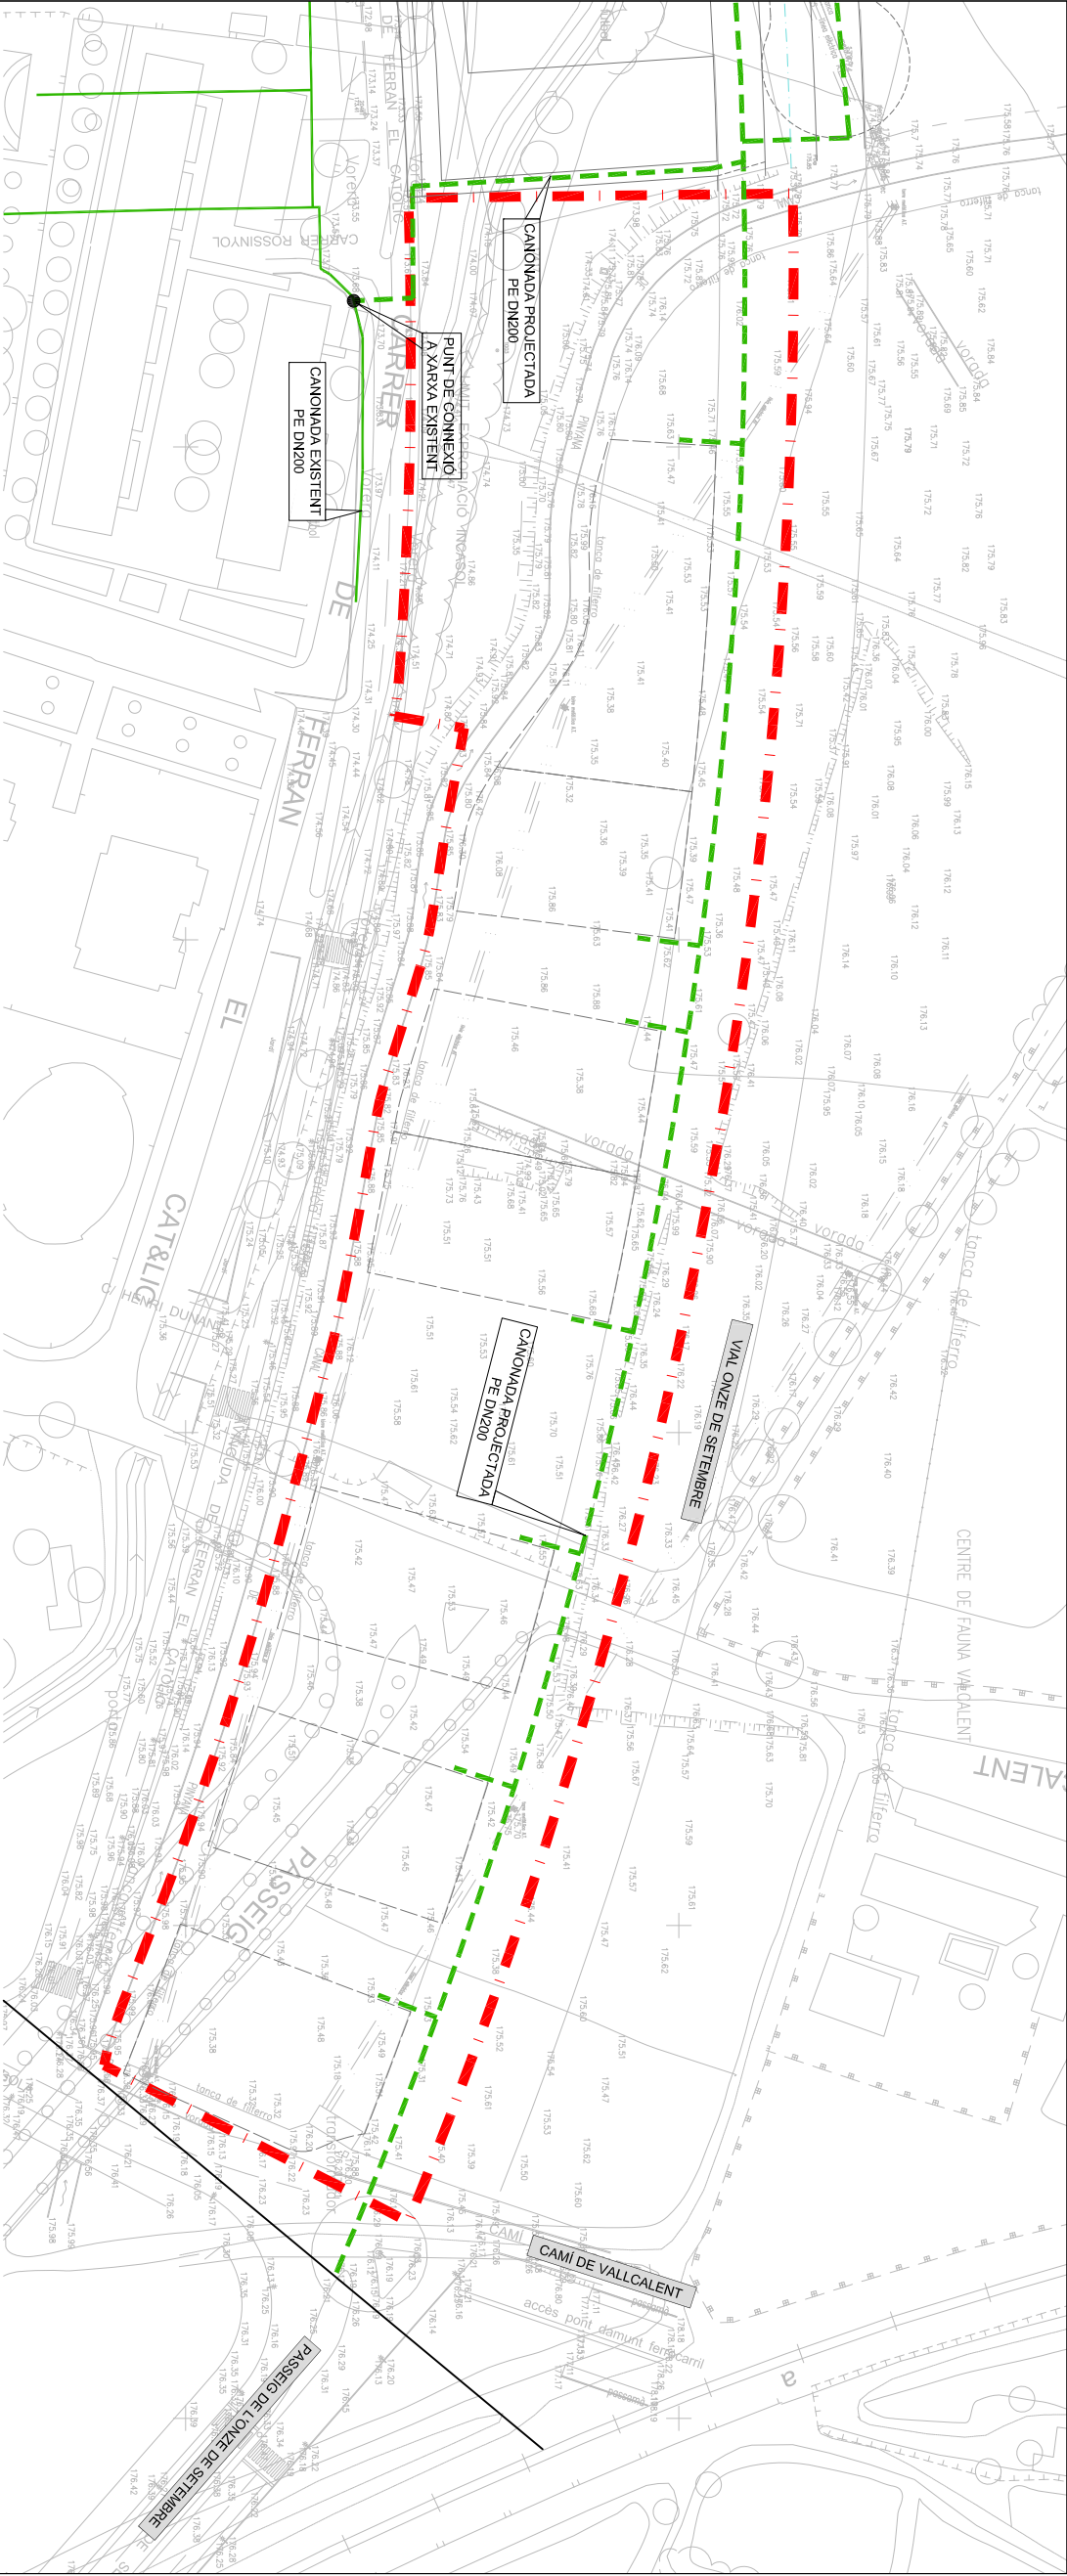

ÀMBIT NORD

Delimitació UA65 29.941,59 m2
Àmbit Nord 28.555,72 m2

LLEGENDA
XARXA DE GAS PROJECTADA
XARXA DE GAS EXISTENT

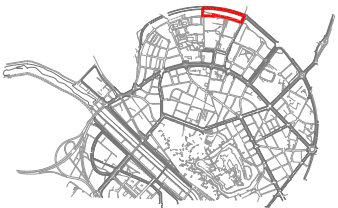

EXP.: 1287

PROMOTORE: LA PÀSERA



AUTAJAMENT DE LLEIDA

PROJEC:

PLA DE MILLORA URBANA DEL
POLIGON D'ACTUACIÓ
URBANISTICA UA-65

EMPLAÇAMENT: LLEIDA

TÍTOL PLANOL:

XARXA DE GAS
ÀMBIT NORD

ESCALA: 1:1500
DATA: MARÇ 2011

NOM PLANOL:

0.08.6

ARQUITECTES: **arqccods**
ARQUITECTURA I URBANISME

Albert Simó Bayona

Eugènia Rodríguez Segarra

Ofici Morfort Cases (Arquitecte col·laborador)