


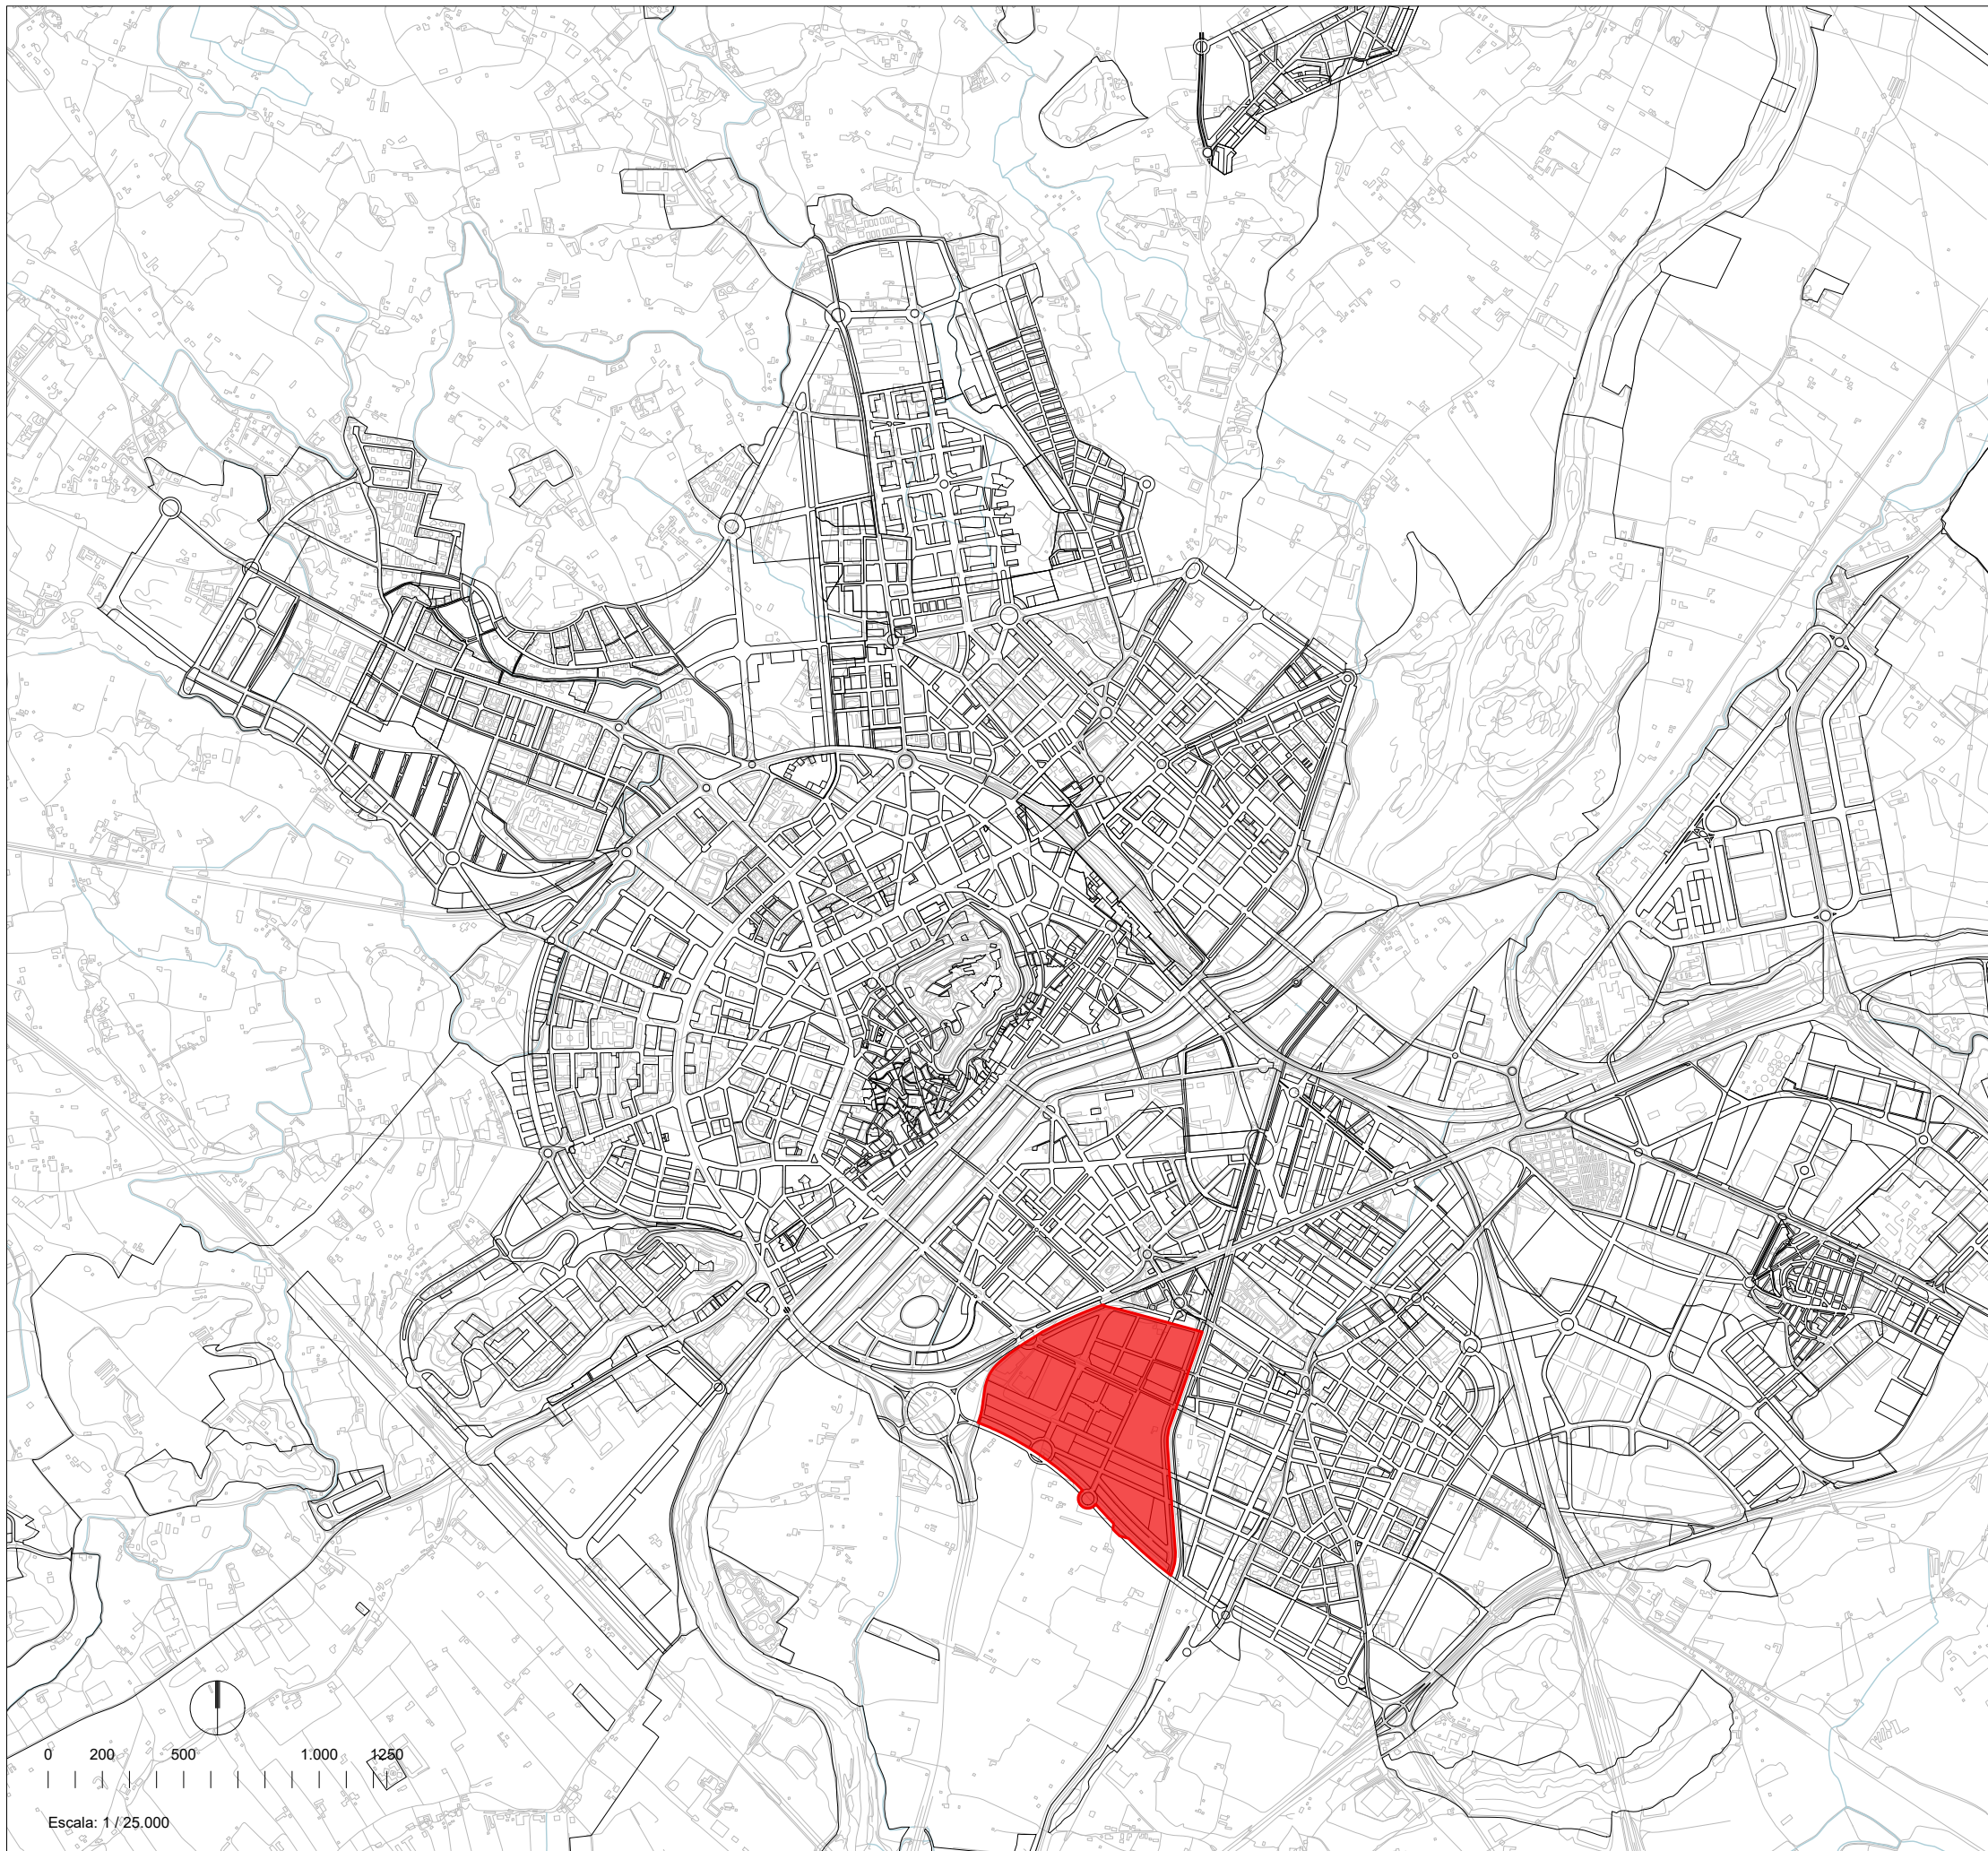

SITUACIÓ DE L'ÀMBIT DE L'ACTUACIÓ

Aprovat inicialment per l'Ajuntament Ple
en sessió extraordinària de data 9-10-2020
El Secretari General

MODIFICACIÓ PUNTUAL DEL PLA GENERAL
D'ORDENACIÓ URBANA DE LLEIDA PER AL CANVI DE
CLASSIFICACIÓ, DE SÒL URBANITZABLE DELIMITAT A
SÒL URBÀ CONSOLIDAT, DELS TERRENYS INCLOSOS EN
L'ÀMBIT DEL SECTOR SUR 5, COPA D'OR, I LA
CONSEGÜENT REFOSA DE LA NORMATIVA DINS DEL
TEXT ARTICULAT DEL PGOU

I1- SITUACIÓ

LA PAERIA



Ajuntament de Lleida
REGIDORIA D'URBANISME

11

SETEMBRE 2020