



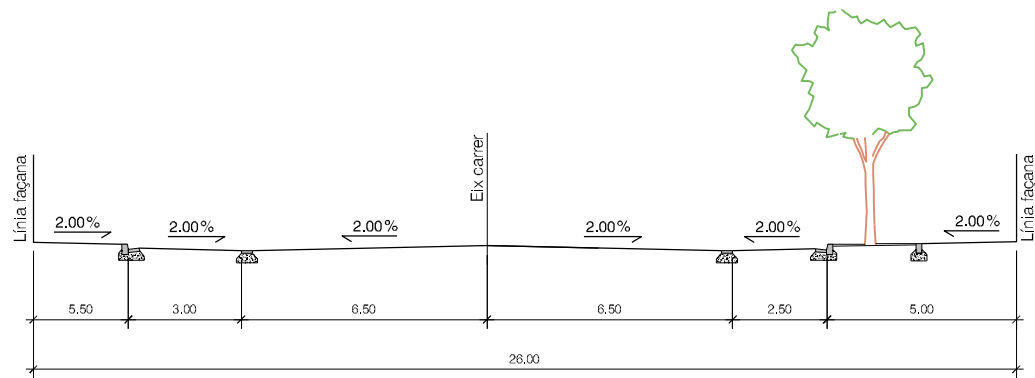


SECCIÓ A - A'

ESCALA 1/200

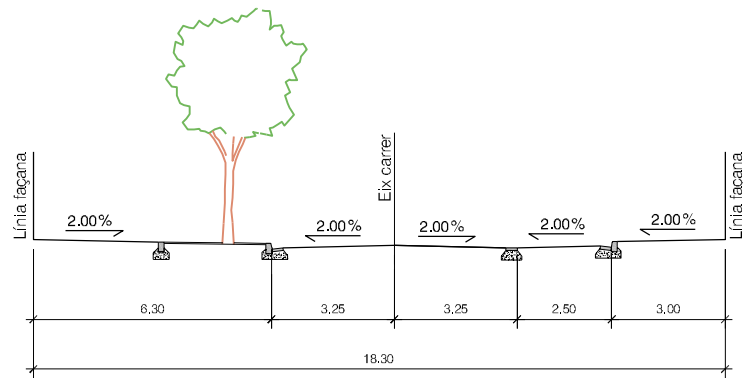


SECCIÓ B - B'

ESCALA 1/200

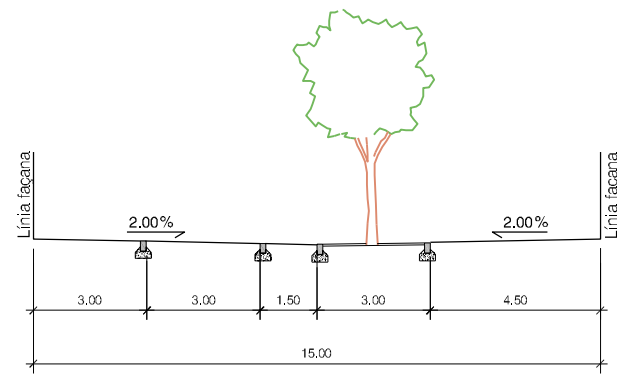

SECCIÓ C - C'

ESCALA 1/200

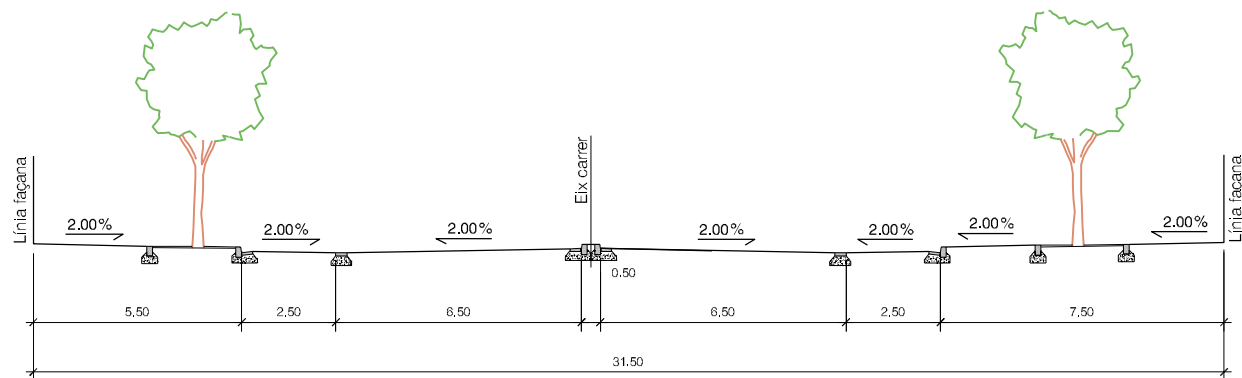

SECCIÓ D - D'

ESCALA 1/200



- XARXA BÁSICA D'ACCÉS I DE DISTRIBUCIÓ DE TRÀFIC RODAT
- CARRER DE DISTRIBUCIÓ INTERN DEL SECTOR
- SENTIT DE CIRCULACIÓ

	Empresa Municipal d'Urbanisme de Lleida, S.L.	M	ESCALA A3	NÚMERO
			1/4.000	15
DENOMINACIÓ			DATA	
MOBILITAT			MAG-06	
PLA PARCIAL DEL SECTOR A DE LA SUR-19 DE LLEIDA			L'EQUIP REDACTOR	
			 Borja Puig i Sureda 3º Arquitecte de L.E. Lleida • Lleida • Cadix • Ribes	
PLANEL·L			 Borja Puig • Pla • Borja Puig 	
PROPOSTA D'ORGANITZACIÓ DEL TRÀNSIT RODAT				