


 SITUACIÓ DE L'ÀMBIT DE L'ACTUACIÓ

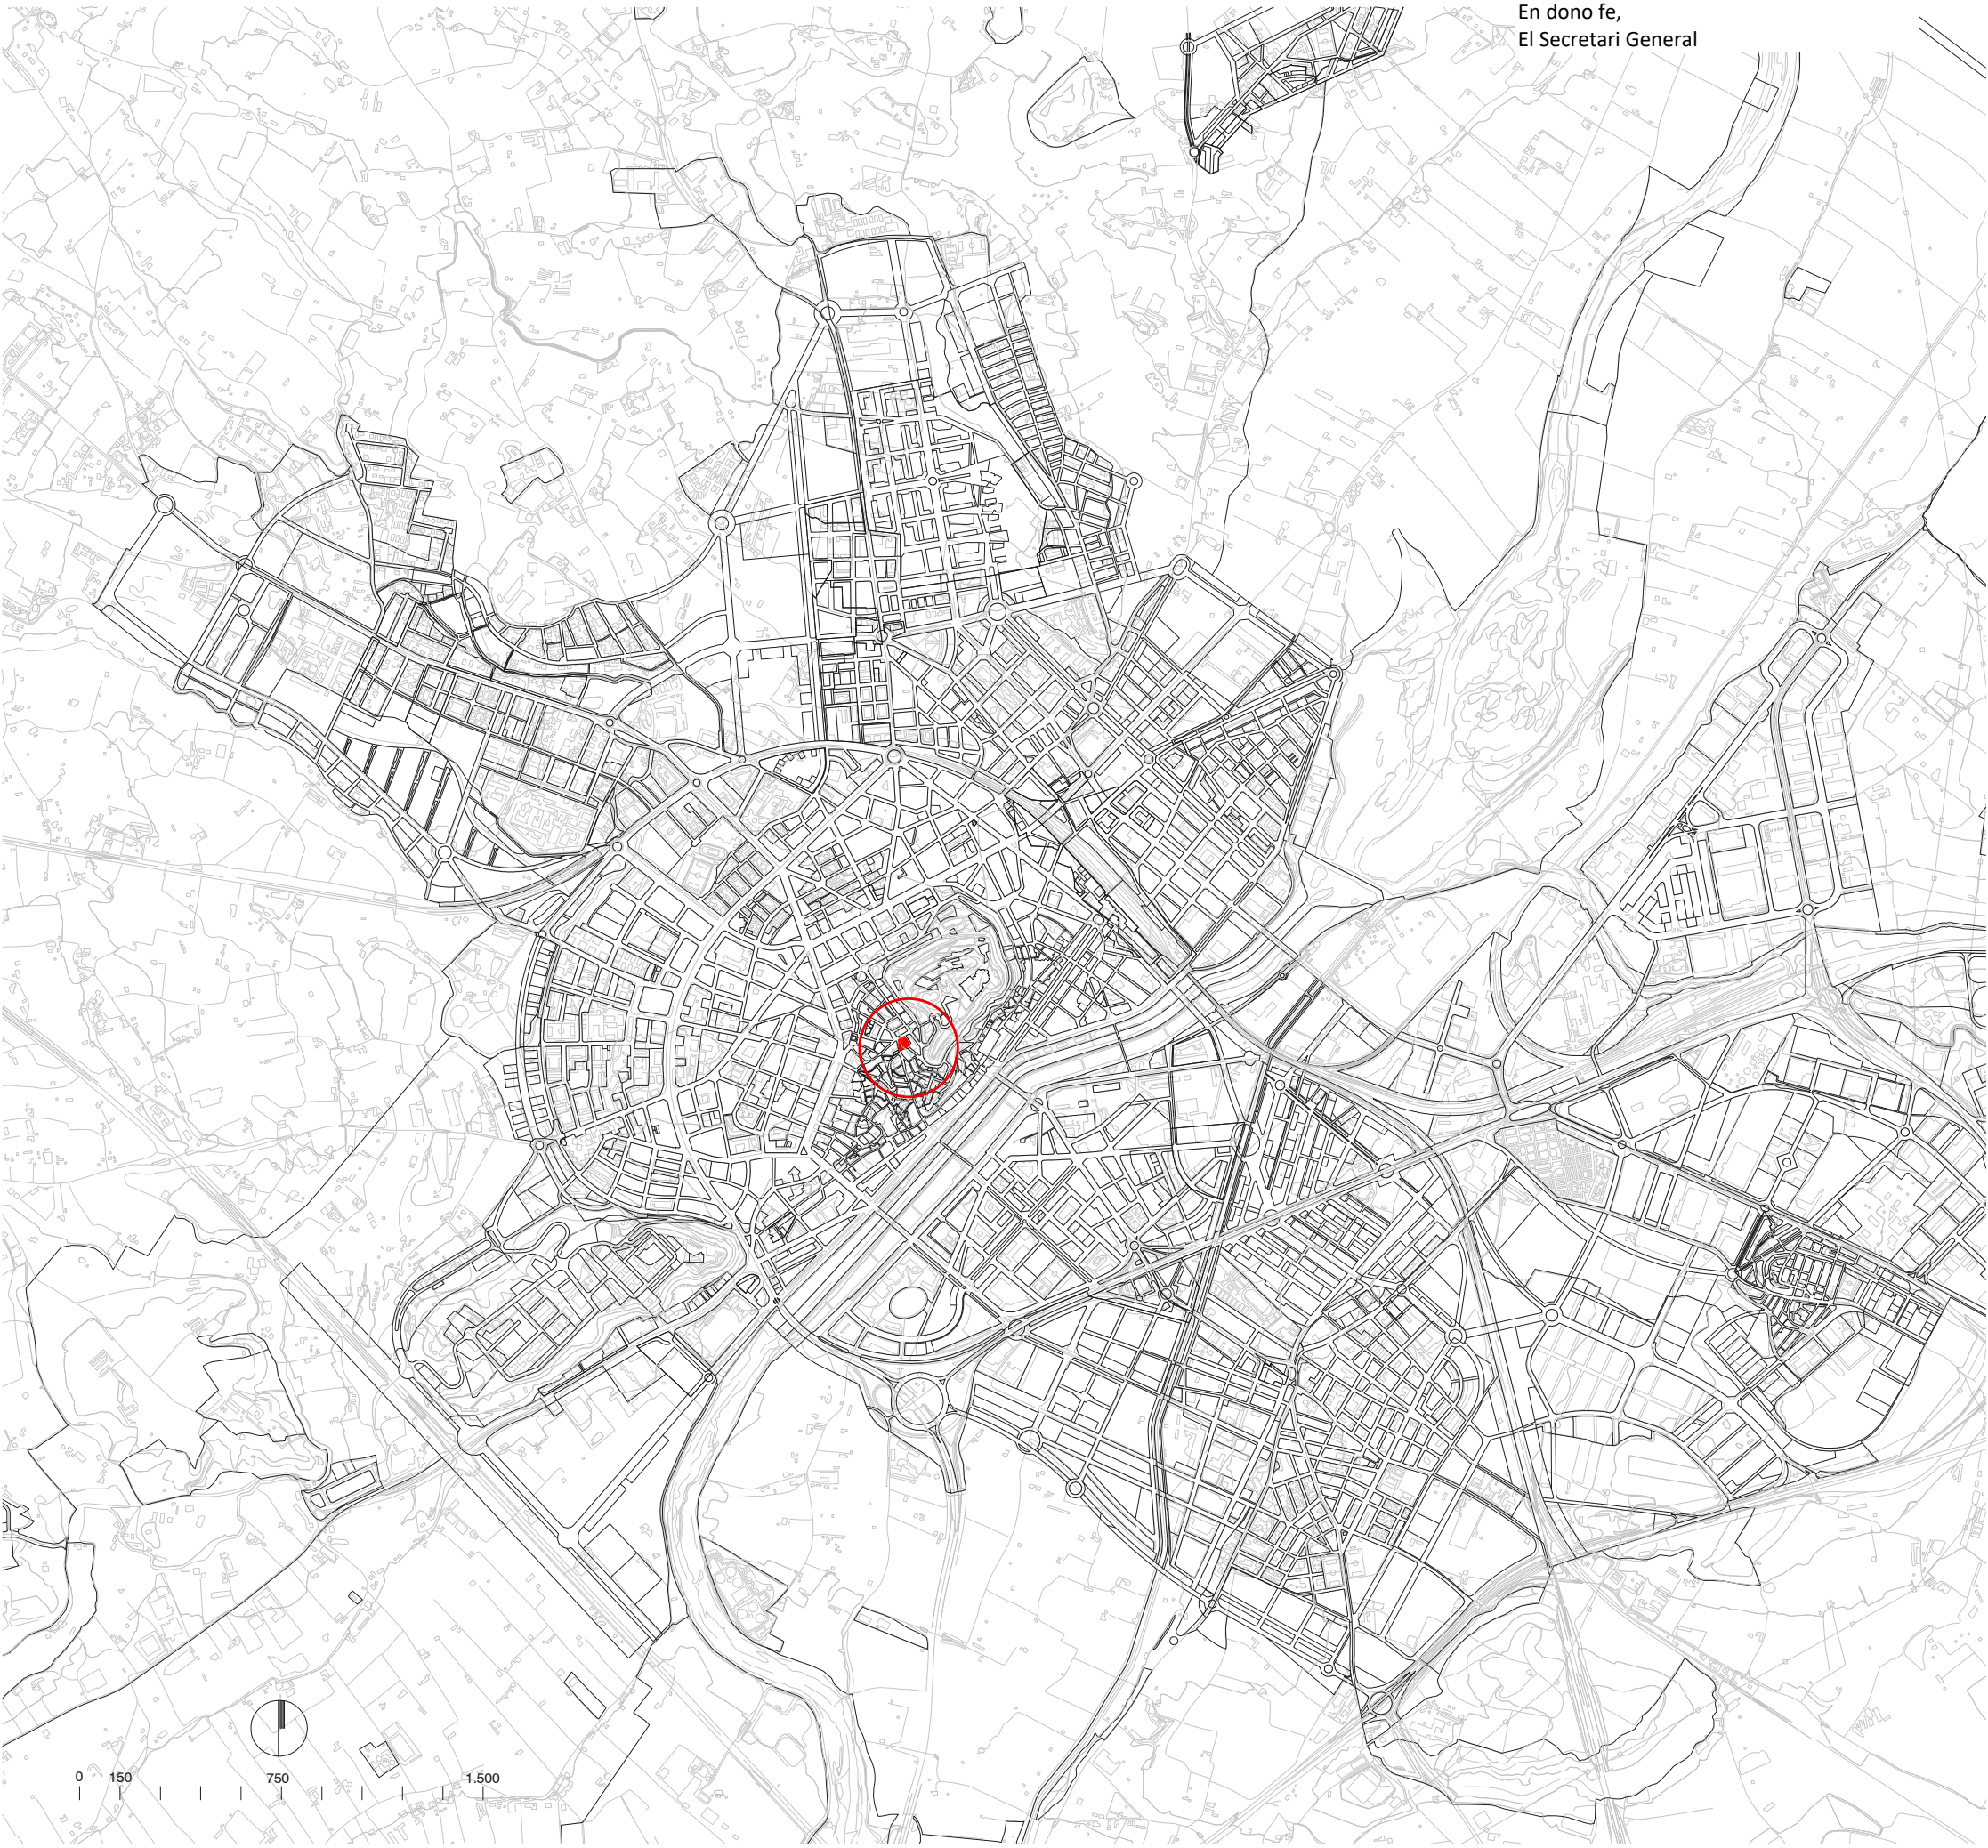

MODIFICACIÓ PUNTUAL DEL PLA GENERAL D'ORDENACIÓ URBANA DE LLEIDA PER AL CANVI DE QUALIFICACIÓ A SUBZONA DE RECUPERACIÓ URBANA, CLAU 1Hru, DE L'ILLA COMPRESA ENTRE ELS CARRERS CAVALLERS, SANT ANDREU, LA SUDA I PLAÇA DELS GRAMÀTICS, I PART DE L'ILLA, AL SUD DE L'ANTERIOR, CORRESPONENT A LA CANTONADA DEL CARRER CAVALLERS AMB SANT ANDREU, I LA DELIMITACIÓ DEL POLÍGON D'ACTUACIÓ URBANÍSTICA UA 101, CORRESPONENT AL MATEIX ÀMBIT (Article 16)


I1- SITUACIÓ

E:1 / 25.000

LA PAERIA



Ajuntament de Lleida
REGIDORIA D'URBANISME

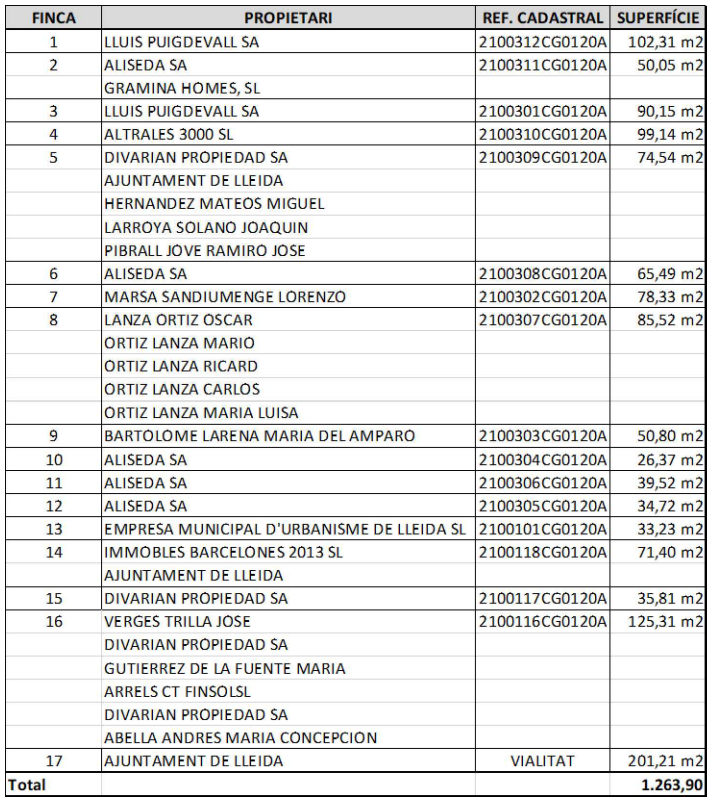

MODIFICACIÓ PUNTUAL DEL PLA GENERAL
D'ORDENACIÓ URBANA DE LLEIDA PER AL CANVI DE
QUALIFICACIÓ A SUBZONA DE RECUPERACIÓ URBANA,
CLAU 1Hru, DE L'ILLA COMPRESA ENTRE ELS CARRERS
CAVALLERS, SANT ANDREU, LA SUDA I PLAÇA DELS
GRAMÀTICS, I PART DE L'ILLA, AL SUD DE L'ANTERIOR,
CORRESPONENT A LA CANTONADA DEL CARRER
CAVALLERS AMB SANT ANDREU, I LA DELIMITACIÓ DEL
POLÍGON D'ACTUACIÓ URBANÍSTICA UA 101,
CORRESPONENT AL MATEIX ÀMBIT (Article 16)

E:1 / 500





— ÀMBIT DE L'ACTUACIÓ

MODIFICACIÓ PUNTUAL DEL PLA GENERAL D'ORDENACIÓ URBANA DE LLEIDA PER AL CANVI DE QUALIFICACIÓ A SUBZONA DE RECUPERACIÓ URBANA, CLAU 1Hru, DE L'ILLA COMPRESA ENTRE ELS CARRERS CAVALLERS, SANT ANDREU, LA SUDA I PLAÇA DELS GRAMÀTICS, I PART DE L'ILLA, AL SUD DE L'ANTERIOR, CORRESPONENT A LA CANTONADA DEL CARRER CAVALLERS AMB SANT ANDREU, I LA DELIMITACIÓ DEL POLÍGON D'ACTUACIÓ URBANÍSTICA UA 101, CORRESPONENT AL MATEIX ÀMBIT (Article 16)

I3- ORTOFOTOMAPA


E:1 / 500



Ajuntament de Lleida
REGIDORIA D'URBANISME

I3

ABRIL 2021

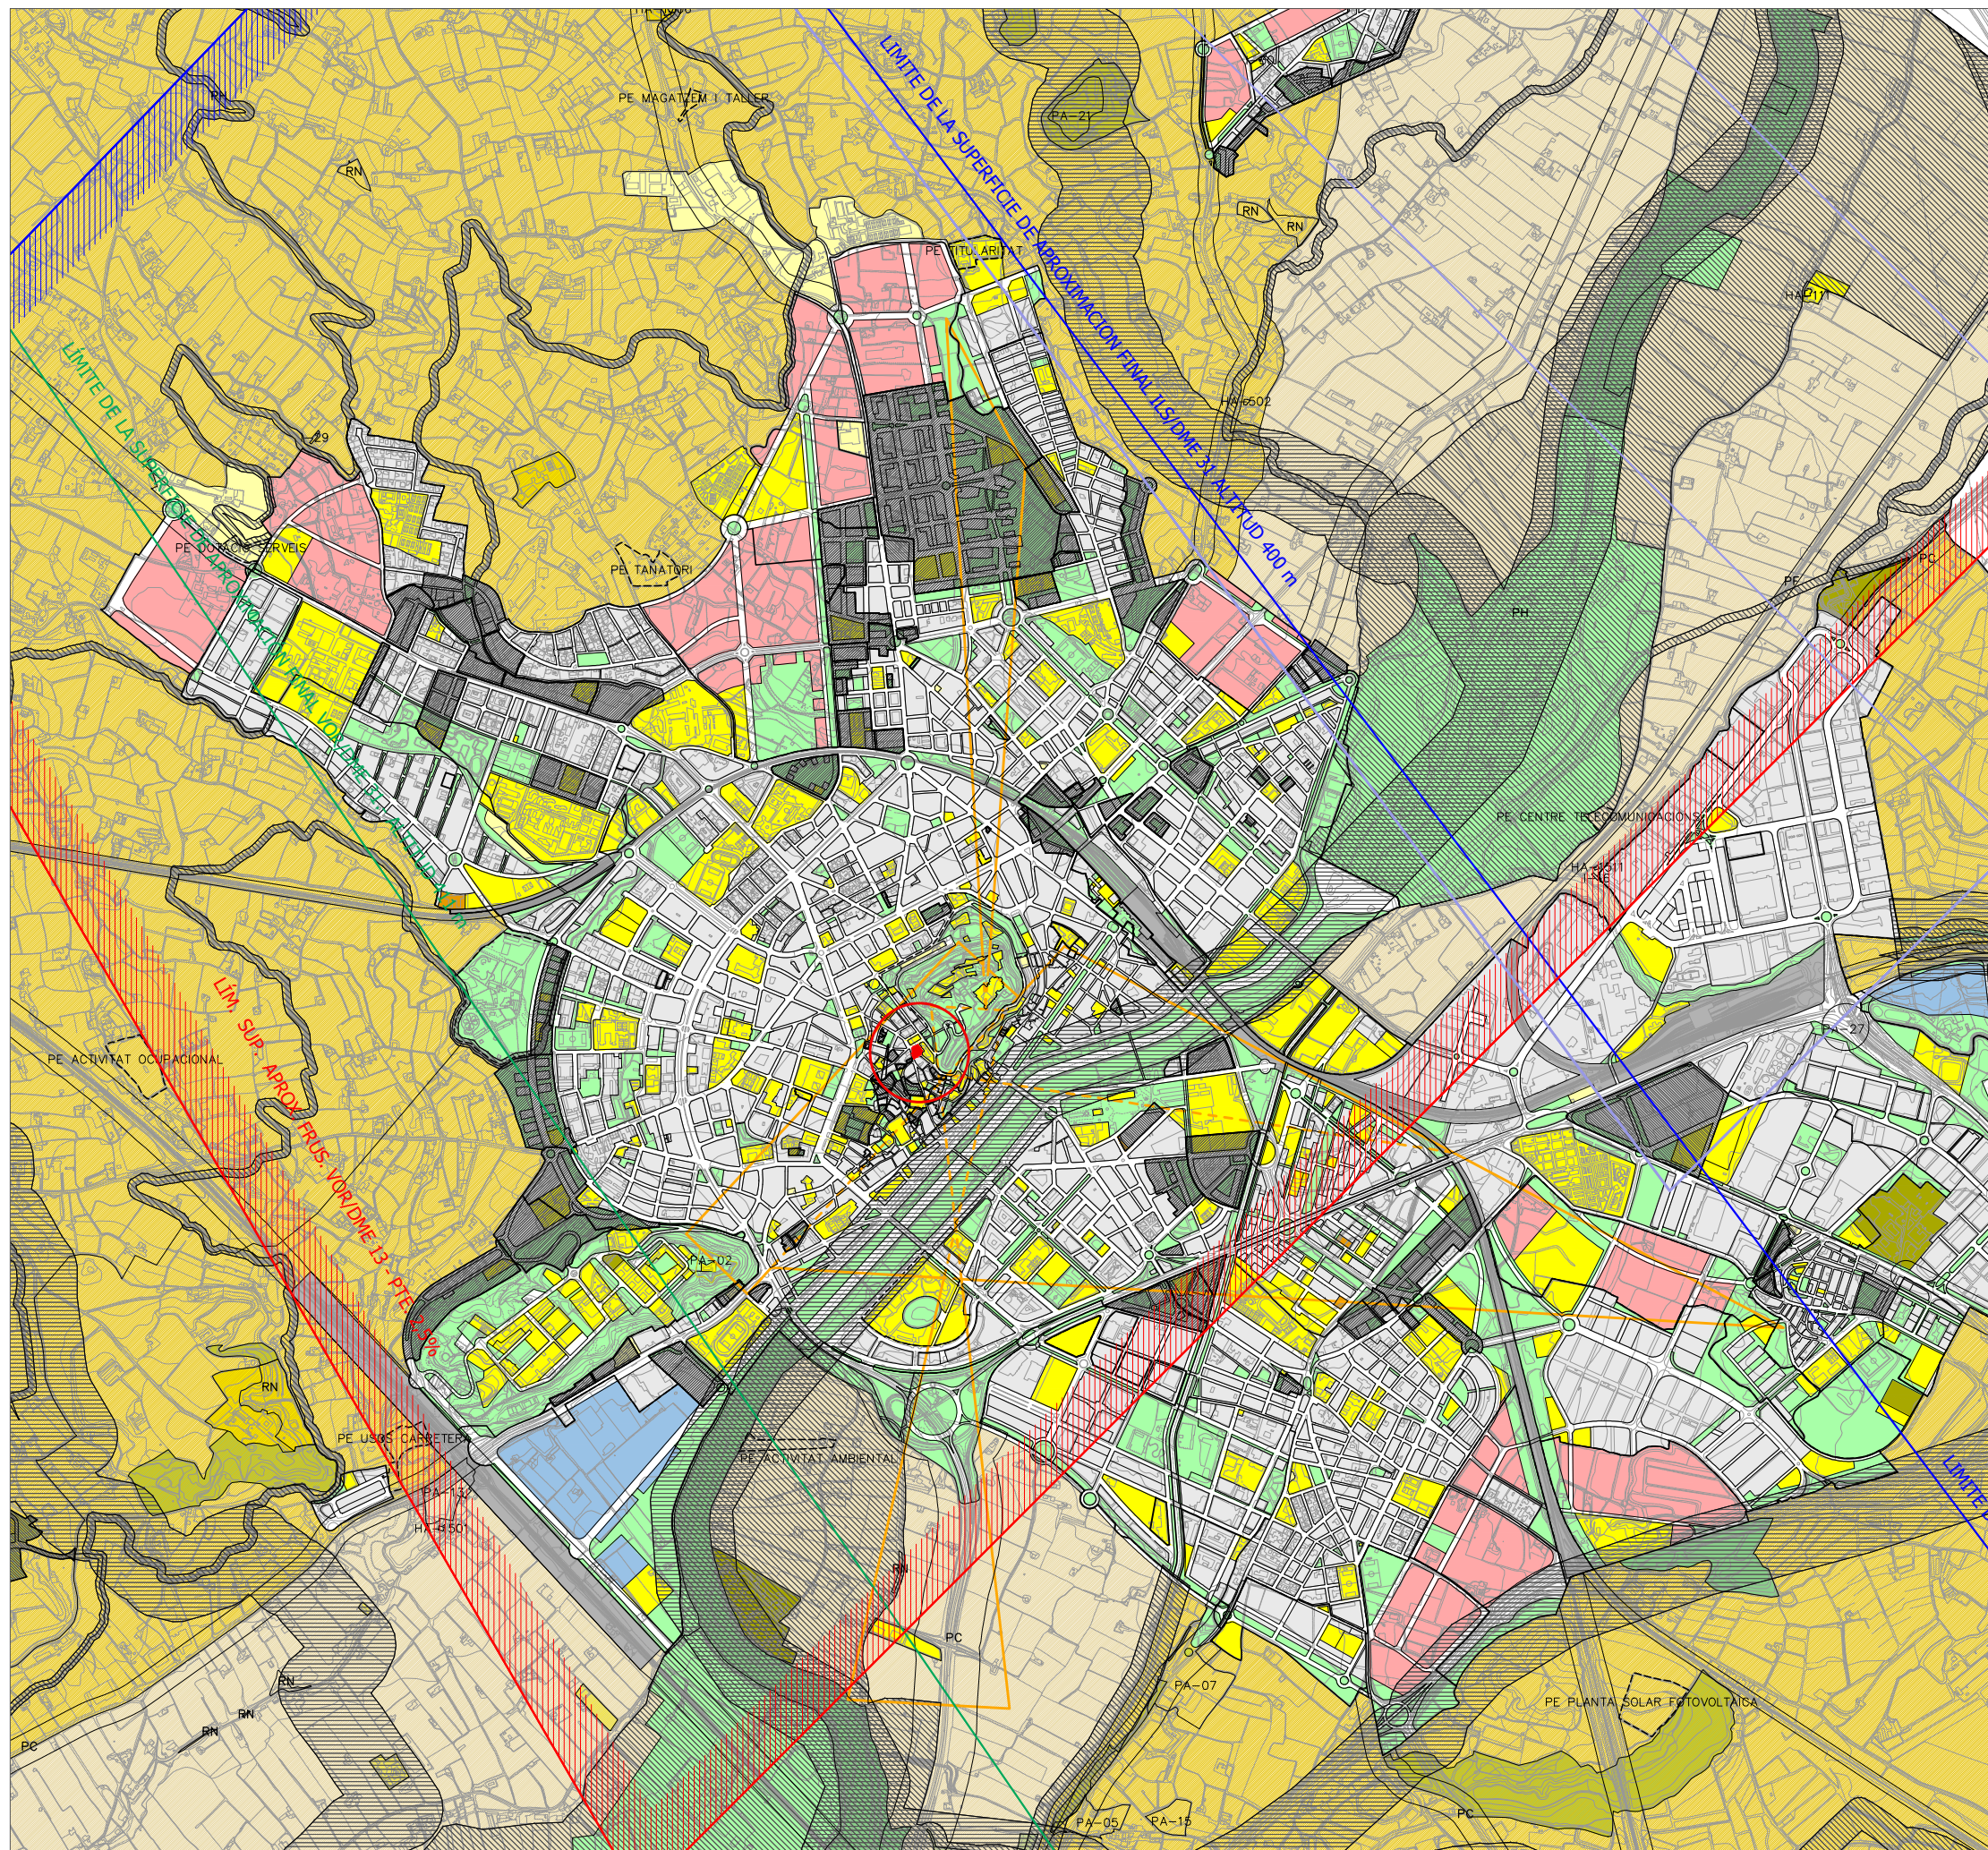 SITUACIÓ DE L'ÀMBIT DE L'ACTUACIÓ

MODIFICACIÓ PUNTUAL DEL PLA GENERAL D'ORDENACIÓ URBANA DE LLEIDA PER AL CANVI DE QUALIFICACIÓ A SUBZONA DE RECUPERACIÓ URBANA, CLAU 1Hru, DE L'ILLA COMPRESA ENTRE ELS CARRERS CAVALLERS, SANT ANDREU, LA SUDA I PLAÇA DELS GRAMÀTICS, I PART DE L'ILLA, AL SUD DE L'ANTERIOR, CORRESPONENT A LA CANTONADA DEL CARRER CAVALLERS AMB SANT ANDREU, I LA DELIMITACIÓ DEL POLÍGON D'ACTUACIÓ URBANÍSTICA UA 101, CORRESPONENT AL MATEIX ÀMBIT (Article 16)


14- PLANEJAMENT VIGENT

E: 1 / 25.000

LA PAERIA




Ajuntament de Lleida
REGIDORIA D'URBANISME

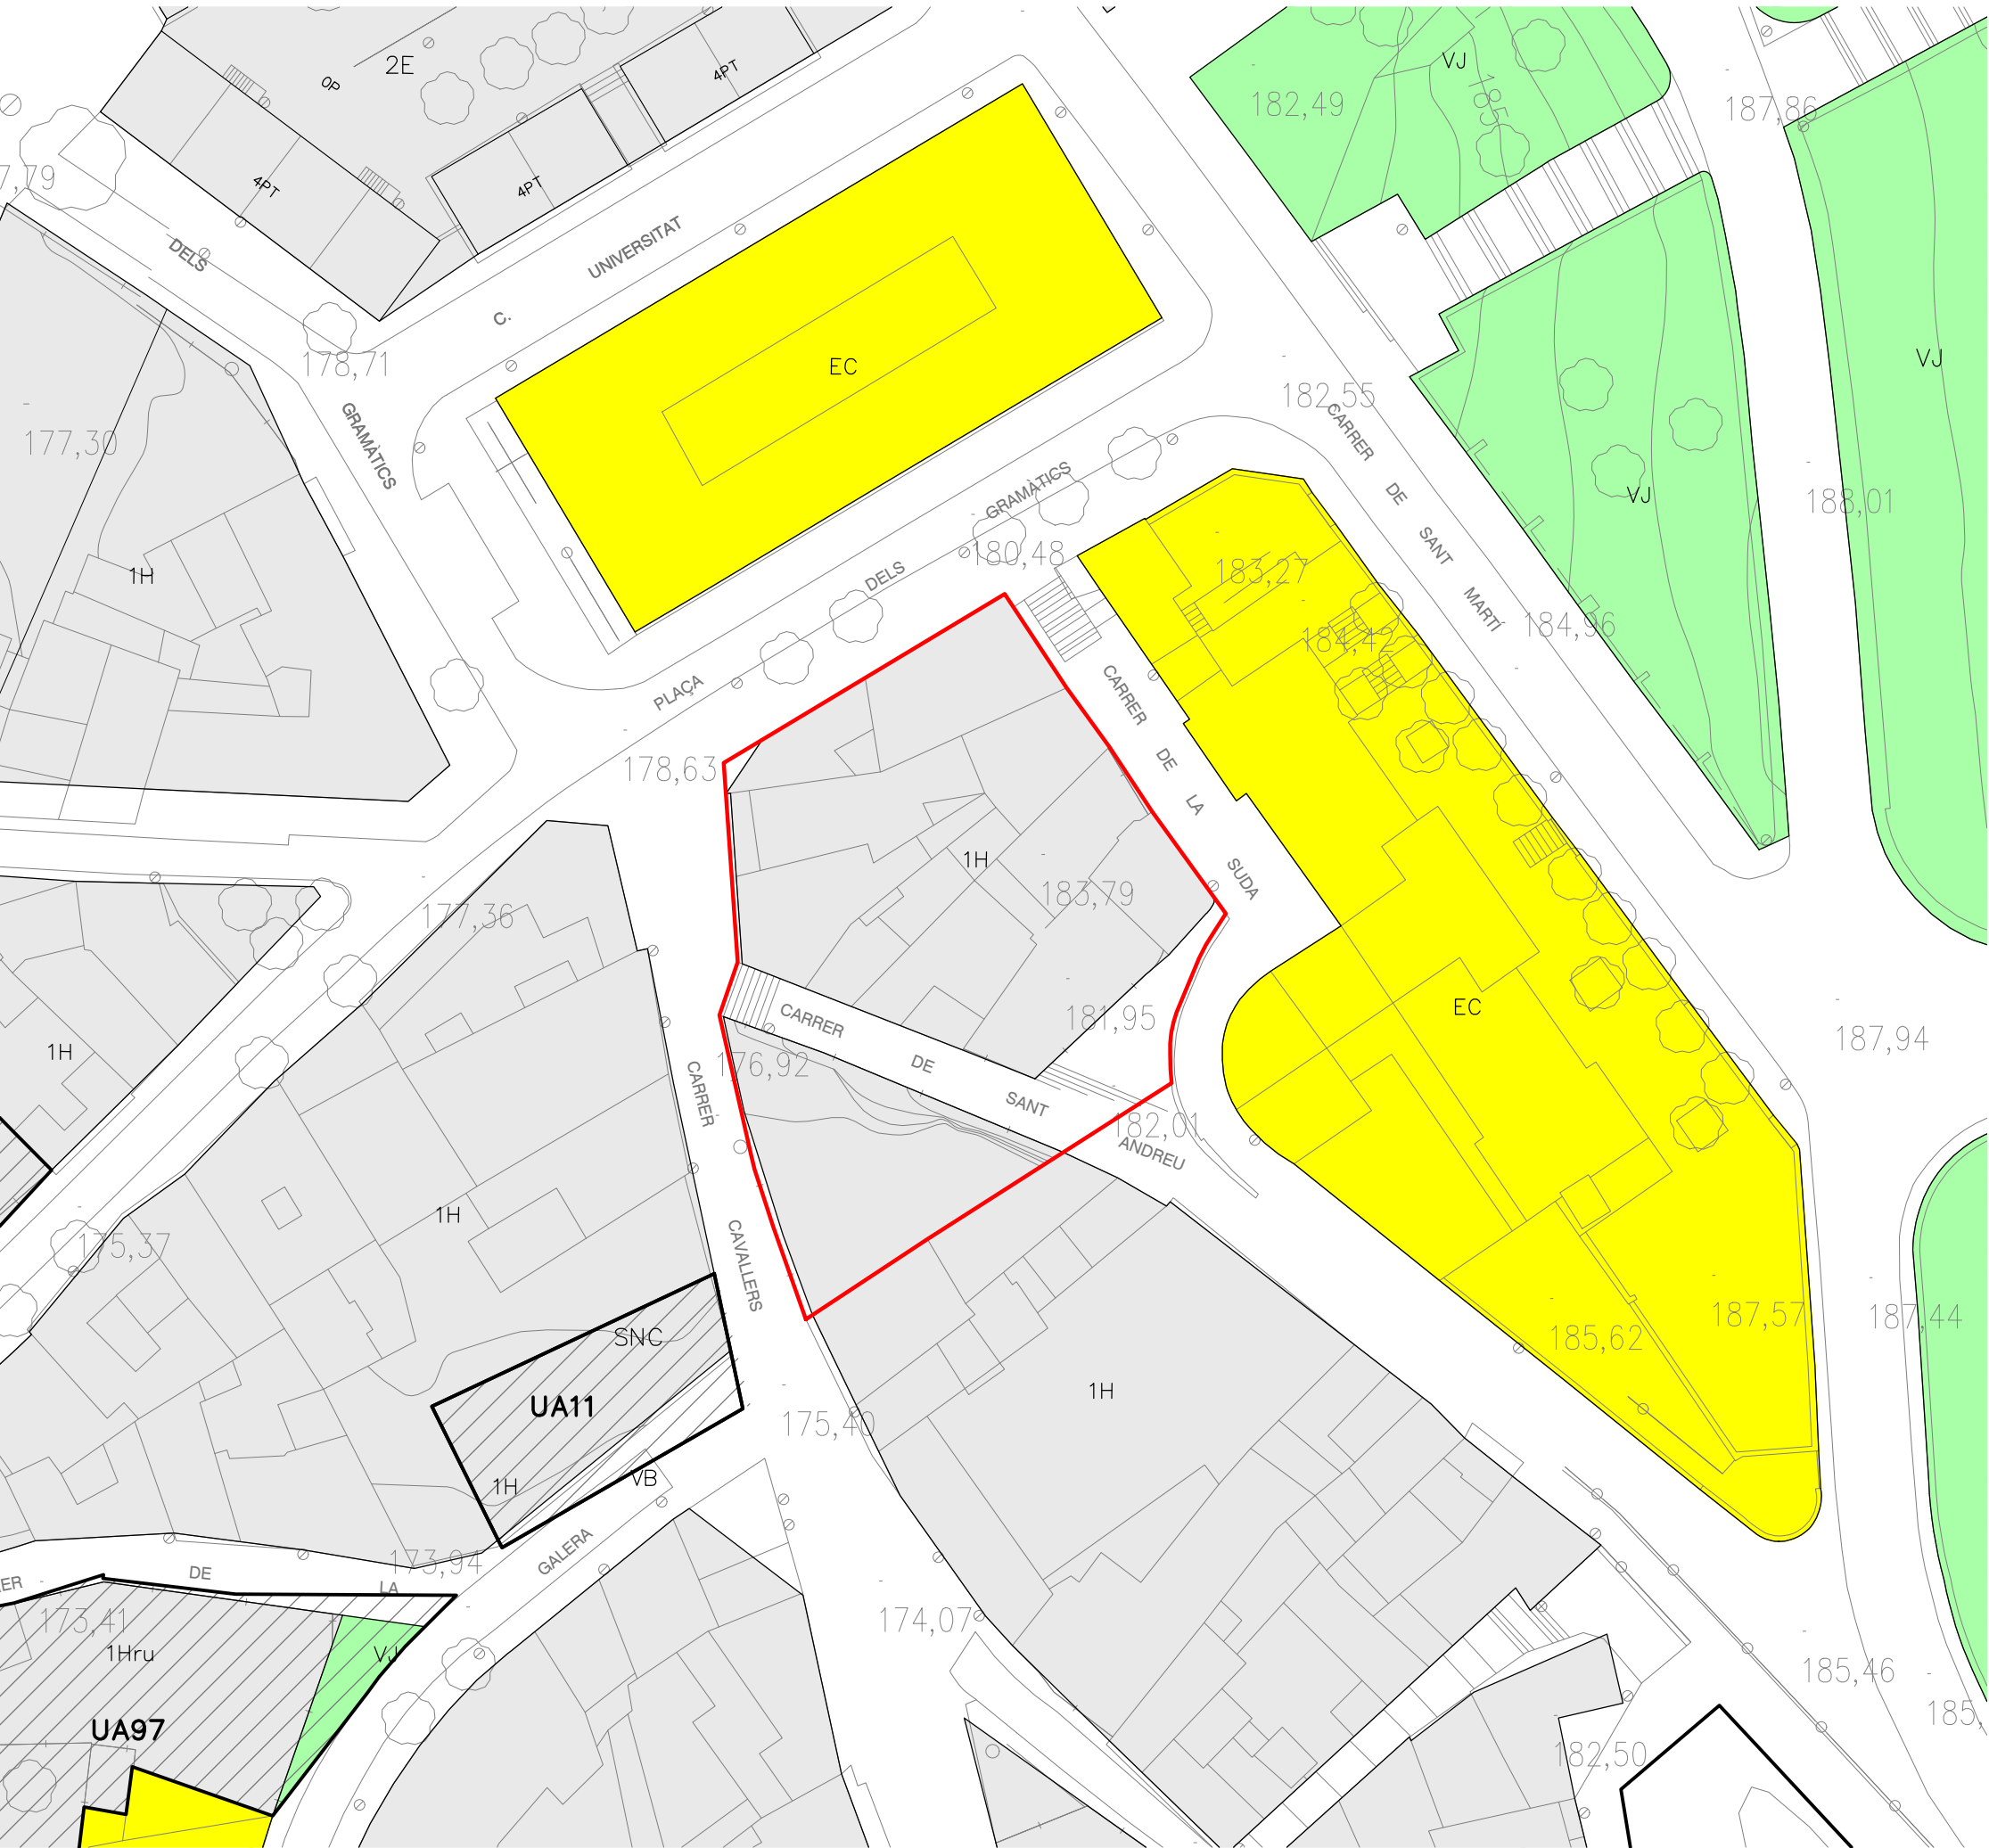

Àmbit de l'actuació




SISTEMES

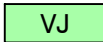

VJ - ZONES VERDES O JARDINS




EC - EQUIPAMENT

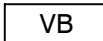


VB - SISTEMA VIARI

ZONES

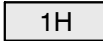

1H - ZONA DE CENTRE HISTÒRIC

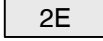

2E - ZONA D'EDIFICACIÓ OBERTA

MODIFICACIÓ PUNTUAL DEL PLA GENERAL D'ORDENACIÓ URBANA DE LLEIDA PER AL CANVI DE QUALIFICACIÓ A SUBZONA DE RECUPERACIÓ URBANA, CLAU 1Hru, DE L'ILLA COMPRESA ENTRE ELS CARRERS CAVALLERS, SANT ANDREU, LA SUDA I PLAÇA DELS GRAMÀTICS, I PART DE L'ILLA, AL SUD DE L'ANTERIOR, CORRESPONENT A LA CANTONADA DEL CARRER CAVALLERS AMB SANT ANDREU, I LA DELIMITACIÓ DEL POLÍGON D'ACTUACIÓ URBANÍSTICA UA 101, CORRESPONENT AL MATEIX ÀMBIT (Article 16)

I5- PLANEJAMENT VIGENT

E:1 / 500

LA PAERIA



Ajuntament de Lleida
REGIDORIA D'URBANISME

15

ABRIL 2021

