

Plaça Sant Joan, 23 3/A
25007 LLEIDA
Telf. 973 23 13 07
Fax 973 23 42 37

LLICÈNCIA AMBIENTAL (Annex II)


**MAGATZEM GESTIÓ DE RESIDUS NO
PERILLOsos AL POLIGON INDUSTRIAL
CAMÍ DELS FRARES FASE III Parcel.la 68.9
DE LLEIDA**

Peticionari

Sr. Rachid Dahmouchi

 Firmado
digitalmente por

Lleida, Abril del 2021

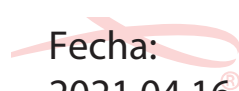 Fecha:
2021.04.16[®]
09:31:30 +02'00'

Enginyer Tècnic Industrial
Col·legiat nº 17.102
http://www.cetill.cat/catala/c_colegiats.html

ÍNDEX

MEMÒRIA	2
1. PETICIONARI	2
2. EMPLAÇAMENT	2
3. ANTECEDENTS	2
4. ESTAT ACTUAL	3
4.1. Descripció del local	3
5. NORMATIVA APLICABLE	3
6. OBJECTIUS	3
7. NORMATIVA APLICABLE	4
7.1. CONDICIONS DE SEGURETAT I MEDI AMBIENTALS	4
7.2. INSTAL·LACIÓ ELÈCTRICA DE BAIXA TENSIÓ	4
7.3. NORMATIVA LOCAL	4
7.4. CONDICIONS DE PREVENCIÓ I EXTINCIÓ D'INCENDIS	4
8. TIPUS D'ACTIVITAT	5
9. CLASSIFICACIÓ DEL SOL	5
10. REQUERIMENTS DE L'ACTIVITAT	5
11. ACTIVITAT	5
11.1. Descripció de l'activitat	5
11.2. Maquinaria per l'activitat	6
11.3. Dades d'Energia	6
11.4. Il·luminació	6
11.5. Subministrament	6
11.6. Enllumenat de senyalització	6
11.7. Contaminació acústica	7
11.8. Horari de Funcionament de l'Activitat	7
11.9. Aigües residuals	7
11.10. Aigua de Pluja	7
12. PERSONAL	7
13. ACCESSIBILITAT	8
13.1. Normativa	8
13.2. Nivell d'accessibilitat exigible	8
14. DADES ESPECÍFIQUES DE L'ACTIVITAT	9
14.1. Caracterització, tipologia i quantitat de matèries primeres i residus generats	9
14.2. Capacitat de tractament	9
14.3. Sistema de recepció, subministrament i emmagatzematge dels residus	9
14.4. Tipus d'anàlisi a la recepció dels residus i llista d'equips amb els quals es realitza.	10
14.5. Sistema d'expedició.	10
15. AVALUACIÓ DE L' IMPACTE ACUSTIC	11
15.1. Mesures adoptades	11
16. CONTAMINACIÓ LLUMINOSA	12
17. GENERACIÓ I GESTIÓ DE RESIDUS	12
MEMÒRIA PREVENCIÓ CONTRA INCENDIS	13
1. NORMATIVA	13
2. CONDICIONS D'ENTORN I D'ACCESSIBILITAT	13
3. CÀLCUL DE L'AFORAMENT PER SECTORS	13

4. DIMENSIONAMENT DE SORTIDES, PASSADISSOS I ESCALES	14
5. CÀRREGA DE FOC PONDERADA	14
6. CONCLUSIONS	15
7. ELEMENTS CONSTRUCTIUS I MATERIALS	15
7.1. Elements constructius i materials	15
8. DISPONIBILITAT DE L'AIGUA CONTRA INCENDIS	16
9. INSTAL·LACIONS DE LLUITA CONTRA EL FOC	16
9.1. Enllumenat d'emergència	16
9.2. Extintors portàtils	16
9.3. Sistemes manual d'alarma d'incendi	17
PLÀNOLS	19

LLICÈNCIA AMBIENTAL

Valorització residus no perillosos (Ferralleria, compra i venda de ferralla) al Polígon Industrial Camí els Frares, 68.9 de Lleida

MEMÒRIA

1. PETICIONARI

RACHID DAHMOUCHI

2. EMPLAÇAMENT

El nou centre de valorització de residus es situarà en zona industrial:

Polígon Industrial Camí dels Frares, Fase III parcel·la 68.7

25.191 Lleida

Ref. Cadastral: 5798902CG0059H0001TX

3. ANTECEDENTS

El Sr. Rachid Dahmouchi, ja fa uns anys que treballa en una empresa de compra venda de ferralla, i ara ha decidit muntar la seva pròpia empresa. Per això ha llogat una nau al Polígon Industrial Camí dels Frares de Lleida.

L'objectiu de la nova empresa es la recuperació (reciclatge), tractament, emmagatzematge, disposició del rebuig o, en general, de manipulació de residus no perillosos.

Es tracta d'una activitat de gestió de residus no perillosos inclosa en l'**Annex II** de la Llei 20/2009 de Prevenció i Control Ambiental de les Activitats, sotmesa al règim de Llicència Ambiental (annex II, epígraf 10.7 i 10.8).

L'empresa desitja promoure l'obtenció de la llicència ambiental en la ubicació escollida en el Polígon Camí dels Fares, al terme municipal de Lleida (referència cadastral 5798902CG0059H0001TX).

Aquest emplaçament compleix les condicions d'ubicació i d'accessos idonis per a encabir la nova activitat que es pretén legalitzar. La nau es troba construïda en sol industrial i únicament disposa d'una petita oficina i un lavabo i dutxa.

Es disposarà d'una bascula amb l'objectiu de poder quantificar la ferralla que entra al establiment.

Dins la pròpia nau es crearan diferents zones on es situaran els diferents materials, pràcticament es treballarà amb alumini, llautó, coure, tares, PVC del coure i ferralla.

L'activitat es basarà en la recollida, emmagatzematge temporal, classificació de ferralla i metall per a la seva posterior venda.

No es realitzarà cap operació de descontaminació, ni es recepcionara cap tipus de residu perillós ni contaminant.

Tota l'activitat es realitzarà manualment i amb petita maquinaria (serra radial i trepant) i les actuacions consistiran en classificar i emmagatzemar els diferents tipus de ferralla, ferro, coure, alumini, inoxidable, etc.

4. ESTAT ACTUAL

4.1. Descripció del local

L'activitat s'instal·larà en una nau industrial ja construïda amb una superfície de 628,75 m². La distribució del local es la següent:

- MAGATZEM:	606,99 m ²
- OFICINA:	18,29 m ²
- WC-DUTXA:	3,47 m ²
- TOTAL :	628,03 m ²

Existeix un petit altell amb una superfície de 64,36 m².

La nau esta situada entre mitgeres amb coberta inclinada a una sola aigua, amb una alçada màxima de 11,80 metres i mínima de 9,23 metres.

5. NORMATIVA APLICABLE

Llei de Simplificació Administrativa (Llei 16/2015)

L'Ordenança Municipal i d'Intervenció Integral de l'Administració Ambiental (OOMM AIIAA).

Llei 20/2009 de 4 de desembre de Prevenció i Control Ambiental de les Activitats

Llei 11/2009 de 6 de juliol, Regulació Administrativa dels espectacles públics i les activitats recreatives.

Llei 3/2010 de 18 de Febrer de prevenció i seguretat en matèria d'incendis en establiments, activitats, infraestructures i edificis.

Llei 18/2009 del 22 d'octubre, de salut publica de Catalunya.

Llei 12/2008 de 31 de juliol de seguretat industrial.

Decret Llei 1/2009 de 22 de desembre. D'ordenació d'equipaments comercials.

Decret 135/1995 de 24 de Març, de desplegament de la Llei 20/1991, de 25 de novembre, de promoció de l'accessibilitat i de supressió de barreres arquitectòniques, i d'aprovació del Codi d'accessibilitat.

La instal·lació objecte de la nostra atenció deurà en tot estar d'acord amb el previst en el vigent La instal·lació objecte de la nostra atenció deurà en tot estar d'acord amb el previst en el vigent Reglament Electrotècnic de Baixa Tensió, REBT (Decret 842/2002 de 2 de agosto de 2002), i Instruccions Complementaries.

Normes Bàsiques en l'Edificació.

Condicions de Protecció contra Incendis en els Edificis, Reial Decret 1230/1993 de 23 de juliol.

Condicionant urbanístics i de protecció contra incendis en los edificis.

Reial Decret 1751/1998, de 31 de juliol, pel que se aprova el Reglament de Instal·lacions Tèrmiques als Edificis (RITE) i les Instruccions Tècniques Complementàries (ITE).

Ordenança municipals Locals de Publica Concurrencia.

6. OBJECTIUS

El present document te com a objectiu l'obtenció del permisos de "**Llicència Ambiental (Annex II)**" per l'activitat demanada pel Sr. Rachid Dahmouchi d'acord amb l'establert a la llei de Simplificació Administrativa (Llei 16/2015). A més es pretén que com a document sigui suficient per obtenir la llicència d'activitat i obertura així com l'aprovació prèvia de l'Ajuntament de Lleida i la Generalitat de Catalunya.

7. NORMATIVA APLICABLE

Durant totes les fases del projecte, serà de aplicació tota la normativa i legislació vigent, entre altres:

7.1. CONDICIONS DE SEGURETAT I MEDI AMBIENTALS

- Decret 152/2017 de 17 d'Octubre, sobre la classificació, la codificació i les vies de gestió dels residus a Catalunya.
- Llei de Simplificació Administrativa (Llei 16/2015)
- L'Ordenança Municipal i d'Intervenció Integral de l'Administració Ambiental (OOMM AIIAA).
- Llei 20/2009 de 4 de desembre de Prevenció i Control Ambiental de les Activitats
- Reial decret 110/2015 de 20 de febrer, sobre residus d'aparells elèctrics i Electronics.
- Ordenança Laboral de Seguridad e Higiene en el Trabajo.
- Reglamento de Actividades Molestas, Insalubres, Nocivas i Peligrosas (RAMINP), actividad clasificada con el numero 511-13 (Central Termoelectrica a Vapor)
- Orden de 18 de Julio de 1991 por la que se modifica la ITC MIE-APQ-001 relativa a almacenamiento de liquidos inflamables i combustibles.
- Certificado de Seguridad de Maquinas segun BOE-173 DE 21/7/1986
- Lley 22/1983, de 21 de novembre, de Protecció de l'Ambient Atmosfèric. DOGC num. 385 de 30.11.83 i DOGC num. 919, de 25.11.87.
- Decret 322/1987, de 23 de setembre, de desplegament de la Lley 22/193 de 21 novembre. DOGC num. 919, de 25.11.87.
- Ley 38/1972 de 22 de Diciembre de Proteccion del Ambiente Atmosferico.
- Decreto 833/1975 de 6 de Febrero, por el que se desarrolla la ley 38/1972 de 22 de Diciembre, de Proteccion del Ambiente Atmosferico.
- Real Decreto 547/79, de 20 de Febrero de modificacion del Decreto 833/75, de 6 de Febrero.
- Orden del MINER de 18 de Octubre de 1976 sobre Prevencion i correccion de la Contaminacion Industrial de la Atmosfera.
- Orden del MINER de 23 de Febrero de 1977 de Correccion de Erratas.
- Real Decreto 1613/1985 de 1 de Agosto, por el que se modifica parcialmente el Decreto 833/1975 de 6 de Febrero, i se establecen nuevas Normas de Calidad del Aire en lo referente a Contaminacion por Dioxido de Azufre i Particulas. Modificado por el Rela Decreto 1145/1986, de 11 de Abril. BOE num. 146, de 19.6.86. Incorpora Directiva 80/779, de 15 de Julio.
- Rela Decreto 717/1987 de 27 de Mayo, por el que modifica parcialmente el decreto 833/1975, de 6 de Febrero i se establecen nuevas normas de calidad del aire en lo referente a la contaminacion por Dioxido de Nitrogeno i Plomo. BOE num. 135, de 6.6.87. Incorpora Directivas 82/884, de 3 de Diciembre, 85/203, de 7 de Marzo i 85/580, de 20 de Diciembre.
- Orden de 18 de Octubre de 1976 sobre prevencion i correccion de la contaminacion industrial de la atmosfera.

7.2. INSTAL·LACIÓ ELÈCTRICA DE BAIXA TENSIÓ

- Reglament Electrotècnic de Baixa Tensió, REBT (Decret 842/2002 de 2 de agosto de 2002), i Instruccions Complementaries.

7.3. NORMATIVA LOCAL

- Normatives i ordenances municipals

7.4. CONDICIONS DE PREVENCIÓ I EXTINCIÓ D'INCENDIS

- Reial Decret 314/2006 de 17 de març, per el que s'aprova el CODI TÈCNIC DE L'EDIFICACIÓ.
- CTE DB-SI: Seguritat en cas d'incendi.
- Decret 2267/2004 de 3 de desembre pel qual s'aprova el Reglament de Seguretat Contra Incendis en Establiments Industrials.
- Decret 241/1994 de 26 de Juliol sobre condicionants urbanístics i de protecció contra incendis en els edificis, complementaris de la NBE-CPI/91.
- Reial Decret 2177/1996, de 4 d'octubre, pel qual s'aprova la Norma Bàsica de l'Edificació "NBE – CPI / 96 Condicions contra incendis en els edificis"
- Reial Decret 1942/1993, de 5 de novembre, pel qual s'aprova el Reglament d'Instal·lacions de Protecció Contra Incendis.

- Es prendran mesures de Protecció Contra Incendis segons s'indica en La prevenció d'incendis als establiments, pautes a seguir a l'hora de considerar el risc d'incendi i explosió en l'expedient de activitats classificades, del Col·legi Oficial d'Enginyers Industrials de Catalunya, així com directrius específiques del CTE DB-SI.

8. TIPUS D'ACTIVITAT

Segons la Llei de simplificació administrativa (Llei 16/2015), Activitats ambientals segons la (Llei 20/2009 de Prevenció i Control Ambiental de les Activitats) la activitat de **MAGATZEM DE GESTIÓ DE RESIDUS NO PERILLOSO (FERRALLERIA, COMPRA VENDA DE FERRALLA) AL POLÍGON INDUSTRIAL CAMÍ DELS FRARES, FASE III PARCEL·LA 68.9 de LLEIDA** amb una superfície de 628,75 m² pertany a una activitat del tipus LLICÈNCIA AMBIENTAL (Annex II) 10.7 INSTAL·LACIONS PER A LA VALORITZACIÓ DE RESIDUS NO PERILLOSO (<100.000 tones /any) 10.8 INSTAL·LACIONS PER A L'EMMAGATZEMATGE DE RESIDUS NO PERILLOSO.

L'activitat de **MAGATZEM DE GESTIÓ DE RESIDUS NO PERILLOSO (FERRALLERIA, COMPRA VENDA DE FERRALLA) AL POLÍGON INDUSTRIAL CAMÍ DELS FRARES, FASE III PARCEL·LA 68.9 de LLEIDA** pertany a la secció de Comerç a l'engròs i intermediaris del comerç, excepte vehicles de motor i motocicletes, 46, amb numero de CCAE (Classificació Catalana de Activitats Econòmiques) **4677, Comerç a l'engròs de ferralla i productes de rebuig. 3831 Activitats de classificació i separació de materials, 3832 Activitats de valorització de materials classificats.**

9. CLASSIFICACIÓ DEL SOL

Les condicions urbanístiques son les establertes pel Pla General de Lleida que qualifiquen el terreny com a: Zona Industrial Tipus I. Clau 7A L'ús general és el industrial nivells 1 a 5.

Segons el PLA GENERAL DE LLEIDA l'activitat de magatzem i el petit comerç sempre que estigui vinculat a l'activitat productiva principal quant es destina exclusivament a la venda dels productes resultants de l'activitat i la superfície de venda no supera el 25 % de la superfície destinada a la producció, art 88.4 PGL, l'activitat de **MAGATZEM DE GESTIÓ DE RESIDUS NO PERILLOSO (FERRALLERIA, COMPRA VENDA DE FERRALLA) AL POLÍGON INDUSTRIAL CAMÍ DELS FRARES, FASE III PARCEL·LA 68.9 de LLEIDA** es considera permesa.

10. REQUERIMENTS DE L'ACTIVITAT

Les necessitats del **MAGATZEM DE GESTIÓ DE RESIDUS NO PERILLOSO (FERRALLERIA, COMPRA VENDA DE FERRALLA) AL POLÍGON INDUSTRIAL CAMÍ DELS FRARES, FASE III PARCEL·LA 68.9 de LLEIDA**, respecte als serveis públics municipals son les normals per una activitat d'aquest tipus:

- Connexió a la xarxa d'aigua potable.
- Connexió a la xarxa de clavegueram.
- Servei municipal de recollida d'escombraries.

Per el tipus d'activitat projectada no necessita cap tipus de servei municipal especial, l'únic servei es la recollida d'escombraries, la qual ja es realitza normalment pel polígon industrial Camí dels Freres de Lleida.

11. ACTIVITAT

11.1. Descripció de l'activitat

L'activitat que es desenvoluparà serà de **MAGATZEM DE GESTIÓ DE RESIDUS NO PERILLOSO (FERRALLERIA, COMPRA VENDA DE FERRALLA) AL POLÍGON INDUSTRIAL CAMÍ DELS**

FRARES, FASE III PARCEL·LA 68.9 de LLEIDA, es basarà en la recollida, emmagatzematge temporal, classificació de ferralla i metall per a la seva posterior venda.
No es realitzarà cap operació de descontaminació, ni es recepcionarà cap tipus de residu perillós ni contaminant.

Comporta les següents etapes:

- Recepció de la ferralla
- Pesatge del material rebut
- Classificació dels diferents materials
- Venda de la ferralla a l'engròs.
- Material sense valor es porta a la deixalleria

11.2. Maquinaria per l'activitat

La maquinaria existent es la normal per un centre d'aquest tipus
Descripció de la maquinaria existent:

- 2 Trepants. (1.200 W)
- 1 Serra radial (600 W)
- 1 Impressora. (100 W)
- 1 Ordinador. (200 W)
- 1 Bascula 50.000 kG. (1.000 W)
- Central alarma contra incendis (100 W)
- Força del local 4.000 W (endolls)

11.3. Dades d'Energia

Actualment la instal·lació esta formada per un quadre amb una potencia contractada de 27,7 kW 40AIII. Degut al poc consum previst es farà una reducció de potencia a 10,3 Kw.

11.4. Il·luminació

- Magatzem (10 Focus 200 W = 2.000 W)
- Oficina (2 punts de llum 15 W = 30 W)
- WC + Dutxa (2 punts de llum 15 W = 30 W)
- 6 Llums d'emergència

11.5. Subministrament

El subministrament d'energia elèctrica, el realitzarà l'empresa hidroelèctrica ENDESA DISTRIBUCIÓ ELÉCTRICA, S.L., en Baixa Tensió a 230 V entre fase i neutre i 400 V entre fases, a una freqüència de 50 Hz. No s'utilitzarà cap altre tipus de energia.

11.6. Enllumenat de senyalització

L'enllumenat de senyalització estarà previst per entrar en funcionament automàticament si es produeix la fallada dels enllumenats generals o si la tensió de l'enllumenat general baixa per sota del 70 % del seu valor nominal.

Aquest tipus d'enllumenat ha de senyalitzar de manera permanent la situació de portes, escales, passadissos, i sortides del local mentre hi hagi públic a dins. Haurà de ser alimentat per dos subministraments, el normal i el complementari o procedent d'una font pròpia d'energia elèctrica. L'enllumenat es col·locarà com indica el plànol de distribució.

L'enllumenat de senyalització proporcionarà a l'eix dels passadissos una il·luminació mínima d'un lux.

11.7. Contaminació acústica

L'únic emissor es la petita maquinaria com pot ser (trepants i serra radial).

Les úniques fonts de soroll seran puntuals i discontinües, i correspondran a les activitats de càrrega i descàrrega de residus, i al funcionament de la petita maquinaria.

El nivell d'emissió sonora màxim que produeix, **es de <46 dbA**.

11.8. Horari de Funcionament de l'Activitat

L'activitat únicament estarà operativa durant de les 8 a les 20 hores, la qual cosa significa que ocuparà la franja que acústicament es denomina com a dia (període entre les 8 i les 21 hores). Per tant, únicament s'ha avaluat el soroll per la seva LAd.

11.9. Aigües residuals

Les úniques aigües residuals son les del Wc i la dutxa del **MAGATZEM DE GESTIÓ DE RESIDUS NO PERILLOsos (FERRALLERIA, COMPRA VENDA DE FERRALLA) AL POLÍGON INDUSTRIAL CAMÍ DELS FRARES, FASE III PARCEL·LA 68.9 de LLEIDA**. Les aigües residuals aniran connectades a la xarxa de sanejament de la població de Lleida.

$$Q_v = k \times \Sigma C_v$$

Q lavabo = 15 l / plaça hora

15 (l / plaça hora) x 1 (places) x 8 hores = 120 l / dia

El cabal previst d'aigües residuals serà de 120 L / dia

Aquesta activitat no disposarà de cap punt d'abocament ja que no hi haurà cap abocament d'aigües residuals, degut a que no hi ha consum d'aigües per al procés.

11.10. Aigua de Pluja

El cabal d'aigua de pluja anirà connectat directament a la xarxa de sanejament de la població, no es preveu un sistema separatiu d'aigües.

11.11. Emissions contaminats

No existeixen emissions a l'atmosfera segons l'article 110 del Pla General de Lleida de categoria 1,

L'activitat que es desenvolupa no genera cap emissió de gasos ni fums a l'atmosfera.

Les úniques emissions que provoca són difuses, provinents dels motors de combustió dels vehicles per al transport d'entrada i sortida i de la resta de la maquinària mòbil. En tot cas, es portarà a terme un manteniment adequat dels mateixos per tal de minimitzar les emissions.

Així mateix, l'empresa no precisa de cap caldera per la generació d'aigua calenta sanitària i/o calefacció, ja que aquesta font energia serà elèctrica.

12. PERSONAL

Es preveu que treballi 2 persones, 1 persona en les oficines i l'altra ajudant en la recepció i classificació de la ferralla.

13. ACCESSIBILITAT

13.1. Normativa

TACC (Taula d'Accessibilitat a les Activitats a Catalunya). Decret 135/1995 de 24 de Març, de desplegament de la Llei 20/1991, de 25 de novembre, de promoció de l'accessibilitat i de supressió de barreres arquitectòniques, i d'aprovació del Codi d'accessibilitat.

13.2. Nivell d'accessibilitat exigible

Al no ser un local de us públic no es necessari exigí cap nivell d'accessibilitat, de totes maneres es pot considerar que la nau tindrà un itinerari practicable.

13.2.1. Itinerari practicable

No hi ha d'haver cap escala ni graó aïllat. En els canvis de direcció, l'amplada de pas, 0,90 m com a mínim en els canvis de direcció permetrà inscriure un cercle d'1,20 m de diàmetre.

Les portes han de tenir un mínim de 0,80 m d'amplada i una alçada de 2,00 metres.

A les dues bandes de qualsevol porta n'hi haurà un espai lliure sense ser escombrat per l'obertura de la porta, on es pugui inscriure un cercle de 1,50 m de diàmetre.

El paviment serà de material no lliscant.

S'admet un pendent transversal màxim del 2 % en rampes exteriors.

14. DADES ESPECÍFIQUES DE L'ACTIVITAT

14.1. Caracterització, tipologia i quantitat de matèries primeres i residus generats

El Sr. Rachid Dahmouchi, estarà inscrit al registre de productors de residus industrials de l'agència de residus de Catalunya.

La totalitat dels residus que es gestionaran a la planta estan classificats com a NO PERILLOSOS, d'acord amb el Catàleg Europeu de Residus.

Els residus tractats, d'acord amb el Catàleg de Residus de Catalunya, seran els següents:

Residu a Gestionar	Codi	Operacions a realitzar	Subvies de gestió	Quantitat anual a gestionar (t/a)	Tipologia	Quantitat màxima emmagatzemada abans de classificar (t/a)	Característiques del emmagatzematge
Plàstics	070213	Emmagatzematge per transporta a la deixalleria	D0502	10	NP	0,1	En piles al magatzem
Emmotllament i tractament físic i mecànic de superfície de metalls i plàstics	120101 120102 120103 120104 120105	Emmagatzematge i classificació, per a la seva posterior venda	R0401 R0406 R0306	30.000	NP	10	En piles classificat segons el material
Residus de la construcció i demolició (Metalls)	170401 140402 170403 170404 170405 170406 170407 170411	Emmagatzematge i classificació, per a la seva posterior venda. Retirada del plàstic que portin els cables.	R0401 R0406 R1203 R1206	40.000	NP	10	En piles classificat segons el material
Residus Municipals	200136 200140	Emmagatzematge i classificació, per a la seva posterior venda	R1201 R1202 R1203 R1205 R1210 R0401 R0406	10.000	NP	10	En piles classificat segons el material
Capacitat Total Tractament				81.000 tones/any de Residus NP			

14.2. Capacitat de tractament

La capacitat de tractament anual de RESIDUS NO PERILLOSOS es de 81.000 tones/any. La nau disposa d'una bascula per a camions, a l'entrada de la nau. Des de l'oficina es faran les funcions de control administratiu de les entrades i sortides de residus.

14.3. Sistema de recepció, subministrament i emmagatzematge dels residus

A continuació es fa una breu descripció del procés que es dura a terme:

14.3.1. Recepció

La ferralla entrarà a la nau majoritàriament amb furgonetes o petits camions. Es realitzarà el pesatge amb la bascula situada a la entrada i es farà el pertinent control administratiu.

14.3.2. Descarrega de la ferralla i classificació

Es descarregarà la ferralla i aquest es classificarà segons els tipus de material i situació. Es retirarà els elements plàstics.

14.3.3. Emmagatzematge

El material es situarà en piles segons la seva naturalesa. Una vegada s'acumuli la quantitat necessària es realitzarà el procés de venda o retirada a la deixalleria (plàstics).

14.4. Tipus d'anàlisi a la recepció dels residus i llista d'equips amb els quals es realitza.

Degut a la naturalesa dels residus a tractar, l'anàlisi e inspecció d'aquests serà del tipus visual.

No obstant, per tal d'assegurar la procedència del material acceptat es realitzarà un control de la documentació necessària per a la gestió d'aquest residu; aquesta depèn de la classificació del residu i quantitat acceptada d'aquest (fitxa d'acceptació, full de seguiment, justificant de recepció, notificació prèvia, etc...).

En cas de dubte de la qualitat, propietat, composició, no concordança en el subproducte autoritzat a entrar, etc... la propietat no autoritzarà l'entrada del producte, sent el productor responsable de la seva retirada, transport i posterior tractament en una instal·lació autoritzada.

A la nau es portaran diferents registres de control: un registre d'entrada dels residus gestionats, un registre de sortida dels residus i un registre d'incidències.

Aquests registres estaran a disposició del personal de l'Agència de Residus de Catalunya, autoritzat per a la seva revisió e inspecció.

14.5. Sistema d'expedició.

El transport de sortida es realitzarà, mitjançant vehicles propis o be a través de tercers, que inclou els transportistes autoritzats per a les sortides de residus cap a altres empreses de gestió de residus o be cap a aplicació directa dels productes resultants.

15. AVALUACIÓ DE L' IMPACTE ACUSTIC

Els valors d'immissió en ambient exterior no superaran els valors vigents en La Llei 16/2002 de protecció contra la contaminació acústica, amb les especificacions de la Ley 37/2003 del Ruido i els Reials Decrets que la desenvolupen, el RD 1367/2007 i el RD 1513/2005.

Per a l'avaluació de l'impacte acústic caldrà calcular el valor de LAd és a dir el nivell d'avaluació de la pressió acústica avaluat per a un període de temps especificat (en aquest cas, per a 180 minuts), durant el període diürn (de 8 a 21 hores).

Es calcularà LAd de la forma següent:

$$L_{Ad} = 10 \cdot \log \left(\frac{1}{180} \sum_i^n \left(T_i \cdot 10^{\frac{L_{Aeq}}{10}} \right) \right)$$

$$L_{Ad} = 10 \cdot \log \left(\frac{1}{180} \sum_i^n \left(120 \cdot 10^{\frac{58}{10}} + 60 \cdot 10^{\frac{40}{10}} \right) \right) = 56,3 dB(A) < 65 dB(A)$$

Per aquesta raó, es pot afirmar que l'activitat complir completament amb els valors límits establerts en la normativa vigent en matèria de contaminació acústica.

15.1. Mesures adoptades

Tot i complir amb els valor límits establerts a la normativa vigent, es prendran una sèrie de mesures preventives:

- Les activitats de càrrega i descàrrega, així com el del trepant i la serra circular, es realitza en horari exclusivament diürn, pel que són perfectament compatibles amb la zona industrial on es desenvolupa l'activitat.

16. CONTAMINACIÓ LLUMINOSA

Donat que l'activitat es durà a terme en horari exclusivament diürn (de 8 a 20 hores), s'ha considerat necessària la incorporació de 10 focus LED per a l'enllumenat interior, es complirà escrupolosament la Llei 6/2001, de 31 de maig, d'ordenació ambiental per a la protecció del medi nocturn, i el Decret 190/2015, de 25 d'agost, del reglament que desenvolupa la Llei 6/2001.

17. GENERACIÓ I GESTIÓ DE RESIDUS

En aquesta planta pràcticament no es generaran residus. Tot i així, en el cas que juntament amb els materials a tractar arribessin altres residus impropis (es creu que amb un màxim del 1%, donat els controls que s'estableixen en els llocs d'origen.) aquests seran convenientment separats i gestionats mitjançant un gestor autoritzat: plàstics, paper, etc.

En tot cas, els transports que puguin superar de forma evident aquesta proporció, no se'ls permetrà la seva descàrrega a la planta fins que no duguin a terme un millor procés de selecció dels residus.

Així mateix, els únics residus que poden produir-se a l'oficina seran també mesclades de residus municipals, tot i que es produiran en una quantitat mínima.

Per tant, els residus que poden generar-se seran gestionat a través d'un gestor de residus extern, i seran:

Residu	Codi CER	Quantitat Gestionada (Tones/any)	Gestió	Subvia Gestió	Característiques del emmagatzematge
Plàstics	191204	10	Externa. Gestor Residus	R0306 R0505	Contenedor 5 m³
Paper i Cartró	191201	1	Externa. Gestor Residus	R0305 R0306	Contenedor 5 m³
Tèxtils	191208	1	Externa. Gestor Residus	R0306 D0502	Contenedor 5 m³
Vidre	191205	2	Externa. Gestor Residus	R0306 D0502	Contenedor 5 m³
TOTAL 14 Tonelades/any					

El sumatori d'aquestes fraccions de rebuig és de 14 t/any, la qual cosa representa un 0,17% del total d'entrades de residus de ferralla (81.000 t/a). Aquestes dades són aproximatives, i s'espera que vagin disminuint al llarg dels anys, doncs és d'esperar que el triatge en origen sigui cada cop més eficient. Aquests residus, s'emmagatzemaran dins de contenidors específics tancats, i seran periòdicament gestionats a través de gestor autoritzat.

La gestió externa dels residus proposada podrà ser canviada, depenent de la disponibilitat dels gestors en el moment que aquests es gestionin, però en tot cas es complirà l'establert en la normativa legal vigent.

En cas improbable que calgués emmagatzemar residus perillosos, aquests s'emmagatzemaran per un màxim de 6 mesos, sota cobert i en zona pavimentada i estaran etiquetats correctament, seguint les prescripcions de la legislació vigent. L'emmagatzematge d'aquests residus en cap cas superarà els 6 mesos, tal i com està regulat.

En cas improbable que calgués emmagatzemar algun residu líquid, aquests disposaran de cubeta de retenció per a possibles fuites o bé amb dipòsits de doble paret.

MEMÒRIA PREVENCIÓ CONTRA INCENDIS

1. NORMATIVA

Reial Decret 314/2006 de 17 de març, per el que s'aprova el CODI TÈCNIC DE L'EDIFICACIÓ.

CTE DB-SI: Seguritat en cas d'incendi.

Decret 2267/2004 de 3 de desembre pel qual s'aprova el Reglament de Seguretat Contra Incendis en Establiments Industrials.

Decret 241/1994 de 26 de Juliol sobre condicionants urbanístics i de protecció contra incendis en els edificis, complementaris de la NBE-CPI/91.

Reial Decret 2177/1996, de 4 d'octubre, pel qual s'aprova la Norma Bàsica de l'Edificació "NBE – CPI / 96 Condicions contra incendis en els edificis"

Reial Decret 1942/1993, de 5 de novembre, pel qual s'aprova el Reglament d'Instal·lacions de Protecció Contra Incendis.

2. CONDICIONS D'ENTORN I D'ACCESSIBILITAT

El MAGATZEM DE GESTIÓ DE RESIDUS NO PERILLOsos (FERRALLERIA, COMPRA VENDA DE FERRALLA) AL POLÍGON INDUSTRIAL CAMÍ DELS FRARES, FASE III PARCEL·LA 68.9 de LLEIDA. L'activitat es troba en planta baixa, té accés directe des del carrer, aquest accés té unes dimensions suficients per complir les exigències de **carrer d'intervenció**, i les característiques de **espai exterior segur**.

3. Càlcul de l'Aforament per sectors

Pels demés càlculs apliquem el que prescriu en la secció SI3 concretament en el punt 2 càlcul d'ocupació del C.T.E. DB-SI Seguritat en cas d'incendi, a l'hora d'aplicar aquesta secció s'ha de tenir en compte que en el moment de màxim aforament la gent estarà en la sala d'atenció al client

- Una persona per cada 40 m² en zones de magatzem
 $(606,99 \text{ m}^2 / 40 \text{ m}^2/\text{persona}) = 15 \text{ persones}$
- Una persona per cada 10 m² en zones d'oficina
 $(18,29 \text{ m}^2 / 10 \text{ m}^2/\text{persona}) = 2 \text{ persones}$

El que fa un total de 17 persones

Es planteja un cas de màxim aforament per tot el sector de pública concurrència del **MAGATZEM DE GESTIÓ DE RESIDUS NO PERILLOsos (FERRALLERIA, COMPRA VENDA DE FERRALLA)** de 17 persones, que per una superfície total de 628,75 m² fa una densitat d'ocupació d'una persona cada 36,98 m².

4. DIMENSIONAMENT DE SORTIDES, PASSADISSOS I ESCALES

En el magatzem hi ha 2 portes de sortida amb amplada lliure de la sortida de 4,5 m y 1 m. El recorregut d'evacuació des del punt més desfavorable fins trobar una sortida es de uns 44 m, la sortida dona al exterior, una accedeix directament al Fase III del Polígon Industrial camí dels Frares, que compleixen amb la categoria d'espai exterior segur i carrer d'intervenció.

5. CÀRREGA DE FOC PONDERADA

L'activitat prevista pel **MAGATZEM DE GESTIÓ DE RESIDUS NO PERILLOsos (FERRALLERIA, COMPRA VENDA DE FERRALLA)**, es considera segons Decret 2267/2004 de 3 de desembre pel qual s'aprova el Reglament de Seguretat Contra Incendis en Establiments Industrials com:

Per activitats d'emmagatzematge, en les que s'inclouen els apilaments de materials i productes de consum o producció diària:

$$Q_s = \frac{\sum_{i=1}^i q_{si} \cdot C_i \cdot h_i \cdot S_i}{A} R_a \quad (\text{MJ/m}^2) \text{ o } (\text{Mcal/m}^2)$$

On:

q_{si} = Densitat de carrega de foc de cada zona dels processos en Mcal / m².

S_i = Superfície de cada zona o procés en m².

C_i = Coeficient adimensional que reflecteix la perillositat dels productes.

h_i = Alçada de emmagatzematge en m

R_a = Coeficient adimensional que pondera el risc d'activació inherent a l'activitat.

A = Superfície construïda del local en m²

CÀLCUL DE LA CÀRREGA DE FOC								
Sector d'incendi	Superfície	Material	S_i m ²	q_{si} Mcal/m ²	C_i	R_a	P.H.C Mcal	Càrrega de foc ponderada Mcal/m ²
		Plàstics	1.000	9,26	1,0		9.260,0	
		Pasta de paper	1.000	4,11	1,0		4.110,0	
		Polietilè	1.000	10,75	1,0		10.750,0	
Total	628,75					1,5		57,54

El nivell de risc intrínsec de la nau serà el conjunt dels diferents sector d'incendis o diferents usos del la nau.

$$Q_e = \frac{\sum_{i=1}^i Q_{si} \cdot A_i}{\sum_{i=1}^i A_i} \quad (\text{MJ/m}^2) \text{ o } (\text{Mcal/m}^2)$$

CÀLCUL DE LA CÀRREGA DE FOC TOTAL			
Sector d'incendi	Superfície	$Q_{s \text{ total}}$	$Q_{s \text{ total}}$
		Mcal/m ²	Mcal/m ²
Magatzem	628,75	57,54	
TOTAL			57,54

La càrrega de foc ponderada es mínima, inferior a 850 MJ/m², $(57,54 \text{ (Mcal/m}^2) \times 4,19 = \mathbf{241,09 \text{ MJ/m}^2})$ amb un **nivell de risc intrínsec baix, nivell 1.**

6. CONCLUSIONS

Essent l'aforament màxim de 17, ens permet un recorregut d'evacuació no superior a 50 m (44 m) fins a la porta de sortida, les quals comunica directament amb un carrer que es carrer d'intervenció i a un espai exterior segur i la carrega de foc ponderada es de nivell baix (1).

Per tots aquestos motius l'únic sistema contra incendis necessari segons Decret 786/2001 de 6 de Juliol "Reglament de Seguretat Contra Incendis en Establiments Industrials":

- Establiment **TIPUS A**
- Nivell de risc Intrínsec **57,54 MJ / m² Nivell Baix 1**
- Superfície útil **628,75 m²**
- Aforament màxim **17 persones**

Per tots aquestos motius l'únic sistema contra incendis necessari segons La Secció SI4 del CTE son:

- Llums d'emergència
- Extintors.
- Boques d'incendi (BIES)
- Sistema d'alarma
- Detecció de fum

7. ELEMENTS CONSTRUCTIUS I MATERIALS

Els elements que separen els diferents sectors són els propis de l'edifici: forjats, façanes i parets mitjaneres, els materials de construcció són bàsicament acer, formigó i fàbrica, amb una estabilitat al foc superior a la prescrita.

7.1. Elements constructius i materials

Els elements que separen els diferents sectors són els propis de l'edifici: forjats, façanes i parets mitjaneres, els materials de construcció són bàsicament formigó i fàbrica, amb una estabilitat al foc superior a la prescrita.

Per ser un local amb un risc baix i una alçada sobre rasant inferior a 15 m ($h = 0,00 \text{ m}$) les condicions són:

- Elements estructurals: R 90
- Parets i sostres: EI 90
- Revestiments parets i sostres: C-s2,d0

- Revestiments de terres: E_{FL}

L'estructura és ceràmica segons *UNE EN 13501 1:2002* és **R 90**.

Les parets exteriors són de formigó, la paret mitjanera de formigó i les divisions interiors de totxo ceràmic revestit per guix, en el office les parets estan revestides de rajoles ceràmiques. Tots aquests materials es classifiquen segons *UNE 23727:1190* en **M0**.

El sostre és desmuntable de plaques de guix de 60x60 cm segons *UNE 23727:1190* és **M0**.

El terra és de paviment formigonat i segons *UNE 23727:1190* és **M0**.

El mobiliari és les cadires d'alumini i plàstic i les taules d'alumini fusta amb grau d'inflamabilitat moderada classificats com **M2** conforme a la *UNE 23727:1990*.

8. DISPONIBILITAT DE L'AIGUA CONTRA INCENDIS

La xarxa de pública a de tenir un cabal suficient, per hidrant en la hipòtesi del consum més desfavorable (ús simultani de dos hidrants immediats durant dues hores), i una pressió de sortida 10² kPa com a mínim.

9. INSTAL·LACIONS DE LLUITA CONTRA EL FOC

9.1. Enllumenat d'emergència

L'enllumenat d'emergència estarà previst per entrar en funcionament automàticament si es produeix la fallada dels enllumenats generals o si la tensió de l'enllumenat general baixa per sota del 70 % del seu valor nominal.

Aquest tipus d'enllumenat ha de senyalitzar de manera permanent la situació de portes, i sortides del local mentre hi hagi públic a dins. Haurà de ser alimentat per dos subministraments, el normal i el complementari o procedent d'una font pròpia d'energia elèctrica. L'enllumenat es col·locarà com indica el plànol de distribució.

L'enllumenat de senyalització proporcionarà a l'eix dels passadissos una il·luminació mínima d'un lux.

9.2. Extintors portàtils

Un extintor és un aparell que conté un agent apte per apagar el foc, l'agent extintor es projectarà sobre el foc per acció d'una pressió interna. Es consideren extintors portàtils els que no sobrepassen els 20 Kg., aquests tindran que ser de color vermell i dur etiquetes identificadores de les seves característiques principals, eficàcia, procediment d'ús i pictogrames dels tipus de foc sobre els quals es pot usar, limitacions i perills d'ús (electricitat i toxicitat) i menció a la necessitat de recàrrega si s'ha usat, identificació dels agents extintors, gasos auxiliars i additius, número de referència, tipus de fabricant, temperatures d'ús, etc.

Els agents extintors han de ser eficaços per al tipus de foc que han d'apagar, es designa per l'agent extintor que conte, en aquest cas s'utilitzaran extintors de pols ABC i eficàcia 21A-55B.

La primera prova de pressió dels extintors la farà el fabricant o una ECA i cada 5 anys es faran les proves periòdiques, el temps d'utilització no sobrepassarà els 20 anys.

Els extintors han de dur una placa de disseny on vingui gravat:

- La pressió de disseny
- El número de registre de l'aparell
- La data de la primera prova i de les successives

S'inclou taula per la seva consulta on s'estableix la idoneïtat del tipus d'extintor segons les classes de foc establertes en la norma UNE 23 010-76 "Classes de foc".

AGENT EXTINTOR	CLASSES DE FOC (UNE 23 010)			
	A (sòlids)	B (líquids)	C (gasos)	D (metalls especials)
Aigua polvoritzada	*** (2)	*		
Aigua a raig	** (2)			
Pols BC (convencional)		***	**	
Pols ABC (polivalent)	**	**	**	
Pols especials metalls				**
Escuma física	** (2)	**		
Anhídrid carbònic	* (1)	*		
Hidrocarburs halogenats	* (1)	**		

*** Molt adequat

** Adequat

* Acceptable

(1) En focs poc profunds (inferior a 5 mm) pot assignar-se **

(2) En presència de tensió elèctrica no són acceptables com agents extintors l'aigua a raig ni l'escuma; la resta d'agents extintors podran utilitzar-se en aquells extintors portàtils que superin l'assaig dielèctric normalitzat en UNE 23 110

S'instal·larà un extintor, de manera que no s'hagi de recórrer més de 15 metres per arribar al més proper i s'han de situar en primer lloc a prop de les portes de sortida i a prop de les portes de les cambres amb risc especial, han de ser accessibles, visibles i senyalitzats (UNE 23 033).

La ubicació dels extintors de pols ABC 21A-55B es pot veure al plànol de planta.

9.3. Sistemes manual d'alarma d'incendi

Els sistemes de comunicació d'alarma s'ha de fer sempre de forma acústica, ja que es preveu que en l'interior del local el soroll no sobrepassarà els 60 dBA, els polsadors d'alarma s'han de situar de forma que no s'hagi de recórrer més de 25 m des de qualsevol punt al polsador, distribuïts estratègicament en els diferents sectors del magatzem degudament senyalitzats i ubicats dins de caixetes a una distància de 1.70 m del terra aproximadament i col·locats a prop dels extintors.

9.4. Boques d'incendi equipades (BIE)

Les BIE són dispositius constituïts per una font de subministrament d'aigua, una vàlvula de bola de llautó cromat d'una polsada de metall resistent al rovellament, d'obertura i un de connexió normalitzada connectat a una mànega de longitud 20 metres UNE 23 091/3A i acabada amb una llança del tipus RYMATIC, alimentades d'una xarxa exclusiva d'incendis, la llança de 25 mm de diàmetre BIE-25 acreditant la norma UNE 230 403 Ø 25 també disposen d'un manòmetre de 0 – 16 bar amb esfera de 50 mm de diàmetre per veure la pressió d'aigua de la xarxa, tot el conjunt es troba a l'interior d'un armari metàl·lic d'1,50 mm d'espessor i de color vermell, penjat a la paret, amb una tapa de vidre material transparent amb les següents dimensions 600/750/245 mm.

El nombre de BIE es d'una sent la superfície coberta per la BIE de 25 metres considerant que el radi d'acció és $L + 5$ m. L = Longitud de la mànega.

La xarxa de canonades per l'ús exclusiu de les BIEs, produeix durant una hora com a mínim (en la hipòtesi de funcionament simultani de les dues BIE hidràulicament més desfavorables) una pressió dinàmica mínima de 200 kPa. Aquesta sera d'acer galvanitzat i vista.

Tot el sistema s'ha de sotmetre, abans de la seva posada en marxa, a una prova de estanqueïtat i resistència mecànica de la instal·lació.

Lleida, Abril del 2021

Enginyer Tècnic Industrial
Col·legiat num:17.102

LLICÈNCIA AMBIENTAL

Valorització residus no perillosos (Ferralleria, compra i venda de ferralla) al Polígon Industrial Camí els Frares, 68.9 de Lleida

PLÀNOLS



GOBIERNO
DE ESPAÑA

MINISTERIO
DE HACIENDA

SECRETARÍA DE ESTADO
DE HACIENDA

DIRECCIÓN GENERAL
DEL CATÁSTRO

CONSULTA DESCRIPTIVA Y GRÁFICA DE DATOS CATASTRALES DE BIEN INMUEBLE

Referencia catastral: 5798902CG0059H0001TX

DATOS DESCRIPTIVOS DEL INMUEBLE

Localización:

CL POL.IND.'CAMI DELS FRARES 68[B] Es:1 Pl:00 Pt:07
25191 LLEIDA [LLEIDA]

Clase: URBANO

Uso principal: Industrial

Superficie construida: 647 m2

Año construcción: 2009

Construcción

Destino
ALMACEN

Escalera / Planta / Puerta
1/00/07


Superficie m²
647

PARCELA


Superficie gráfica: 5.002 m2


Participación del inmueble: 17,1600 %

Tipo: Parcela con varios inmuebles [division horizontal]

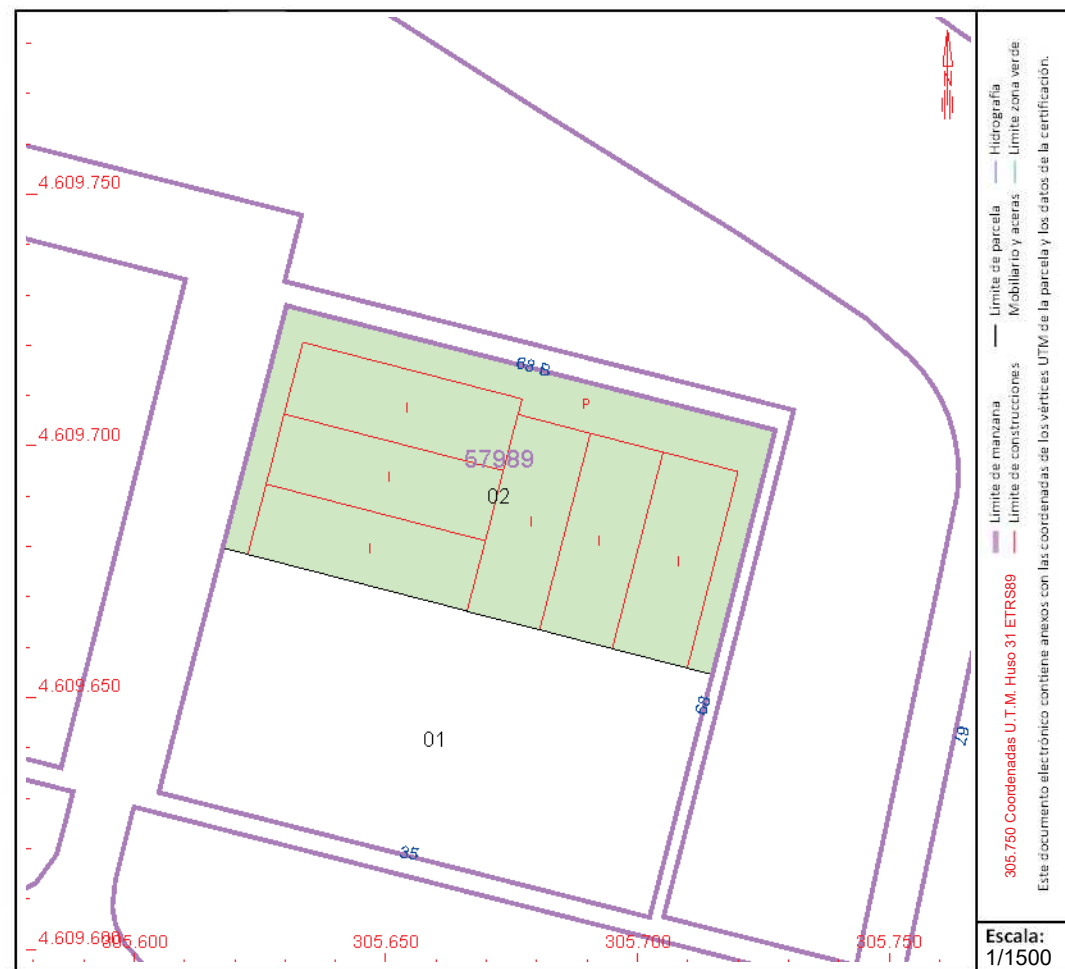


Este documento no es una certificación catastral, pero sus datos pueden ser verificados a través del "Acceso a datos catastrales no protegidos de la SEC"

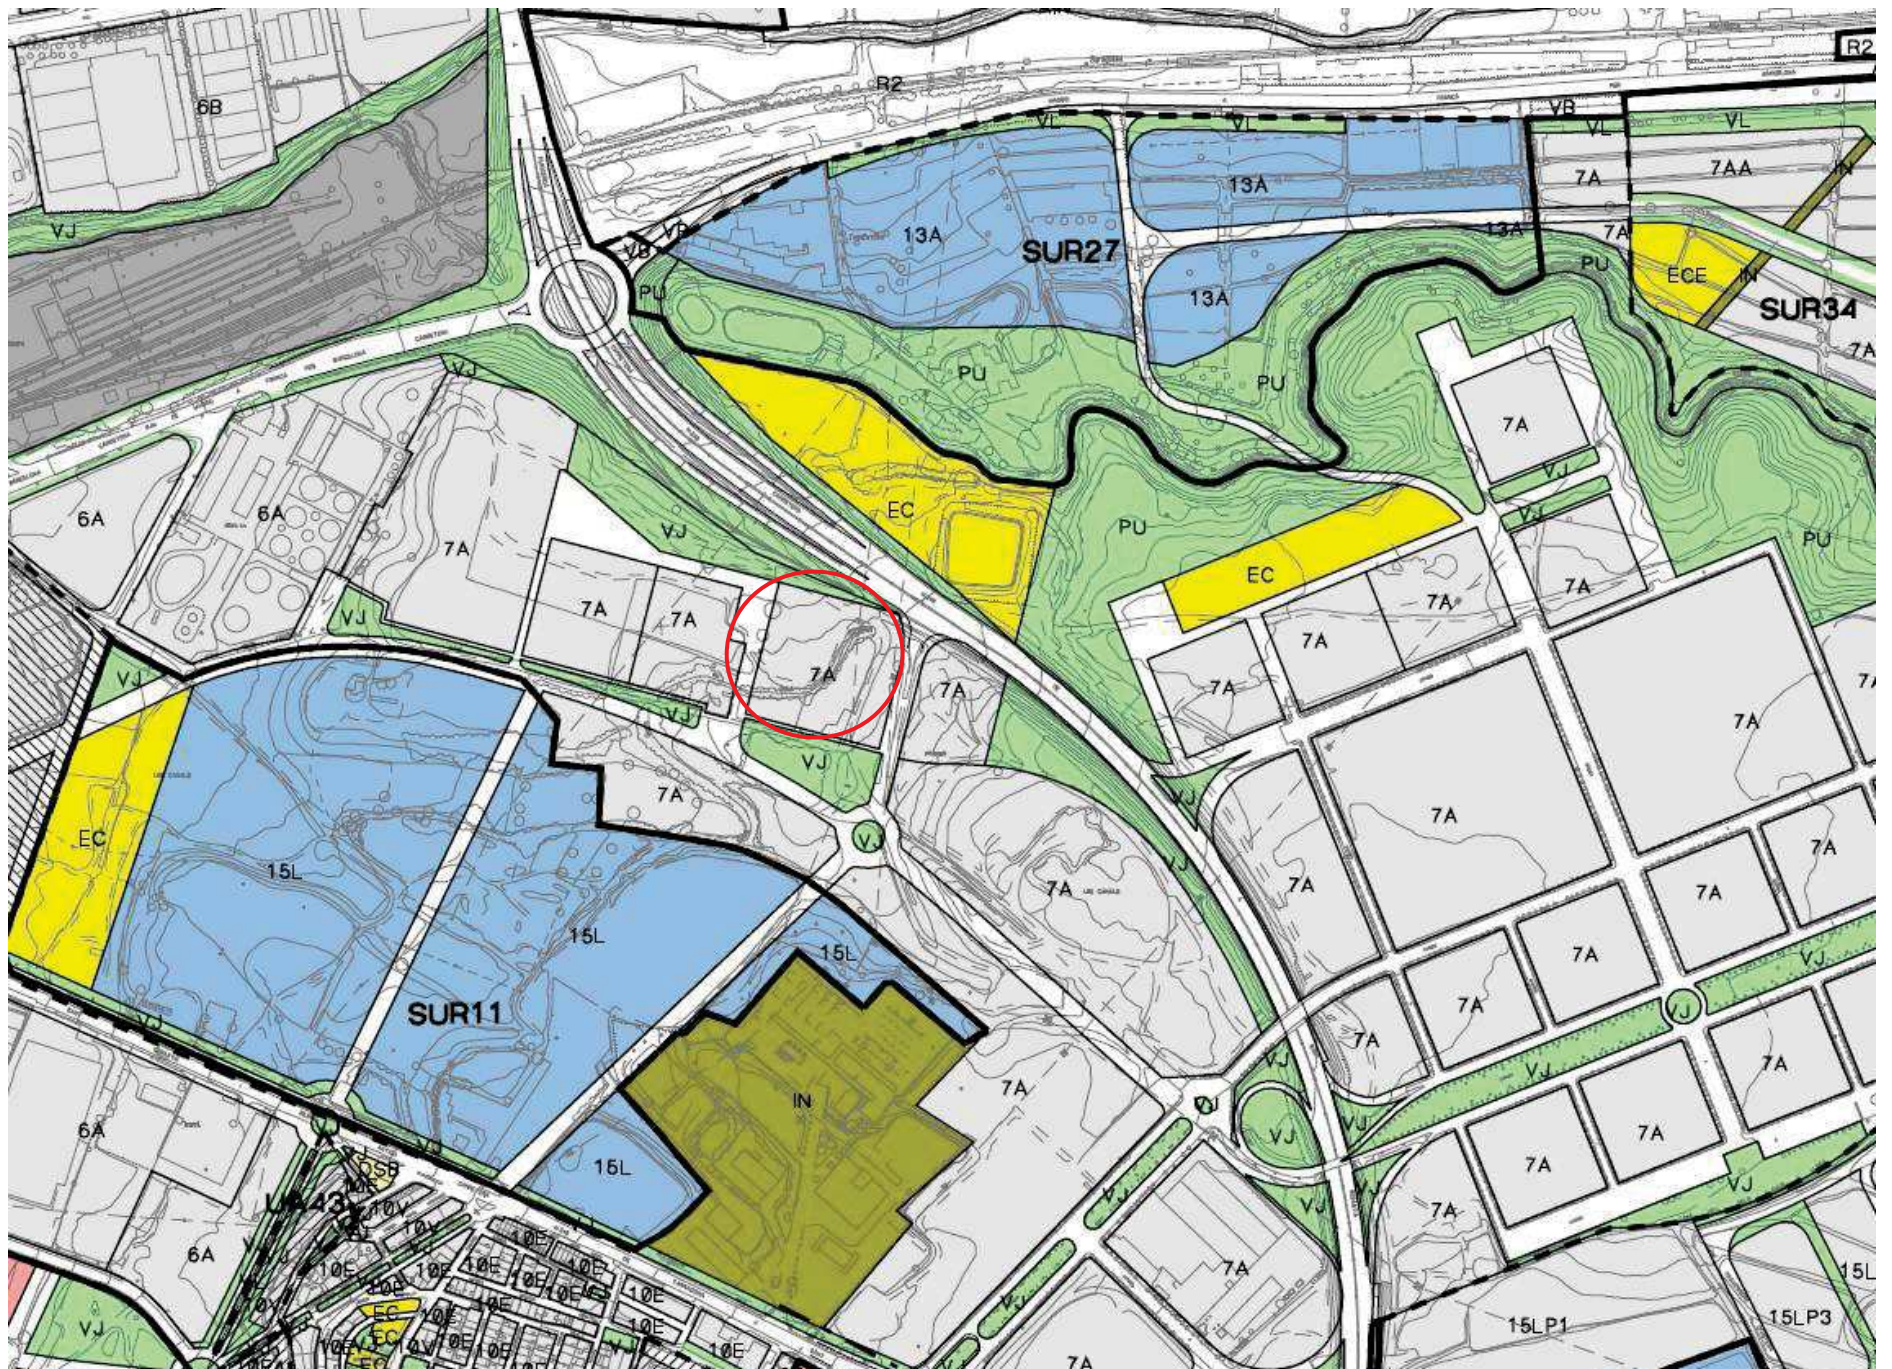

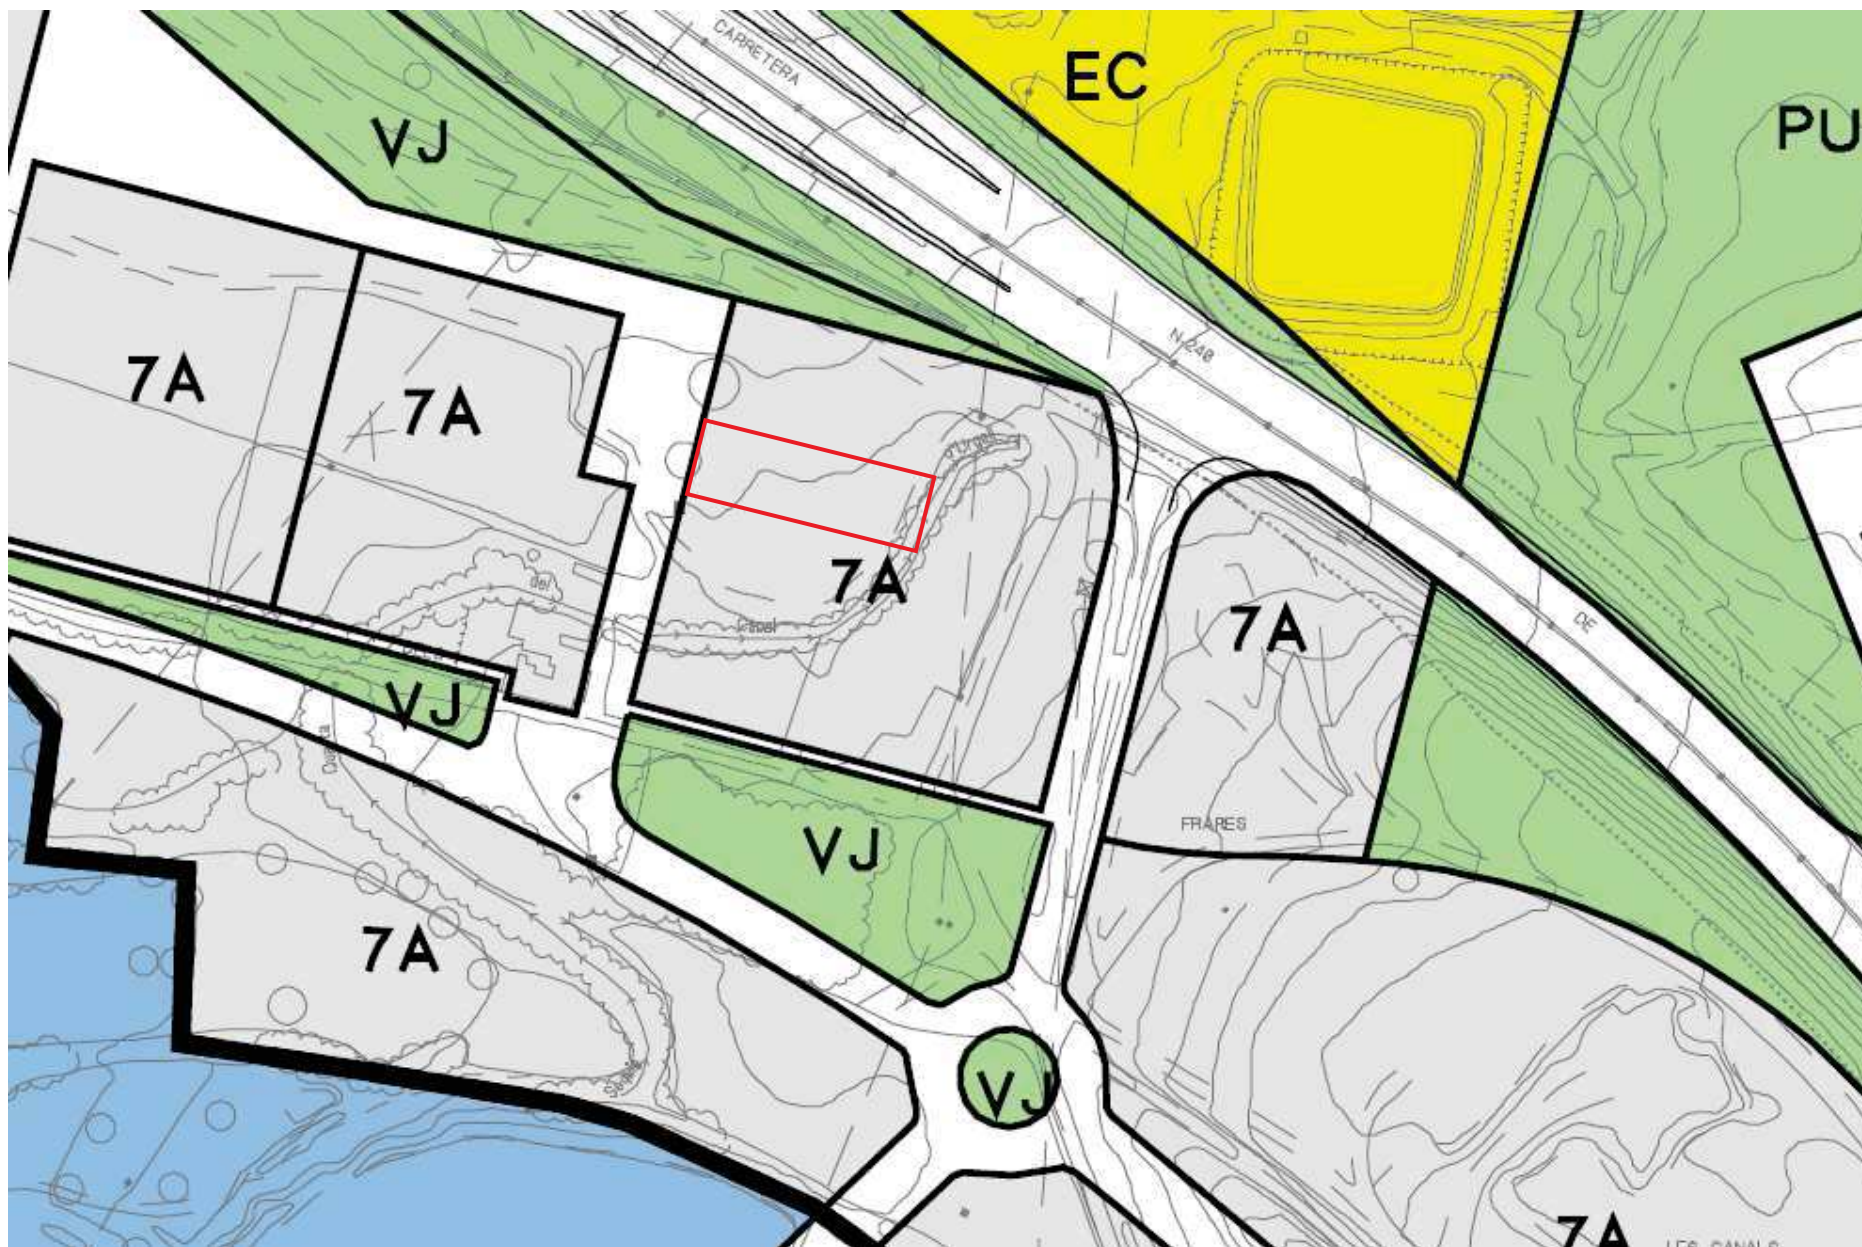

E/11810-2021 16/04/2021 10:07:32
Tramitació: Indústria i Activitats - Gestió Dep
Conservent: REG. GESTIÓ ESCOMBRIERES I QUALS

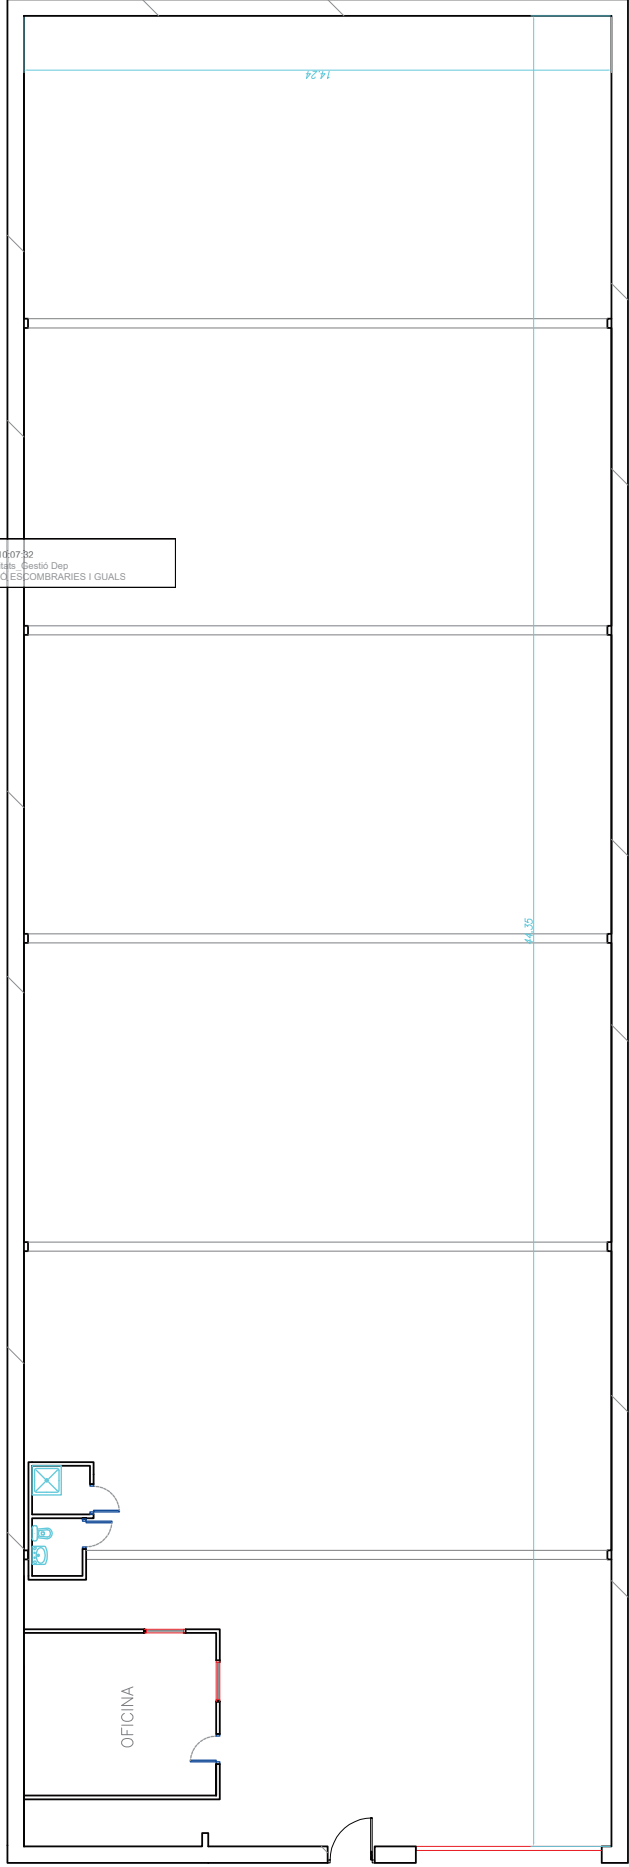


QUADRE DE SUPERFÍCIES

DEPENDENCIA	SUP.ÚTIL(m²)
MAGATZEM	606,99
OFICINA	18,29
WC – DUTXA	3,47
TOTAL ÚTIL	628,75 m²

Enginyer Tècnic Industrial PETICIONARI RACHID DAHMOUCHI PLANOL	LLICÈNCIA AMBIENTAL		
	MAGATZEM GESTIÓ DE RESIDUS Polígon Industrial Camí dels Frares Fase III Parcel·la 68.9 25.191 Lleida		
	EXPEDIENT	DATA	ESCALA
	AC-354/21	Març 2021	1 : 150
PLANTA BAIXA - COTES I SUPERFÍCIES			PLANOL
			Numero 2 de 5


E/11810-2021 16/04/2021 10:07:32
Tramitació: Indústria i Activitats, Gestió Dep
Conseiment, REG. GESTIÓ ESCOMBRIERIES I QUALS

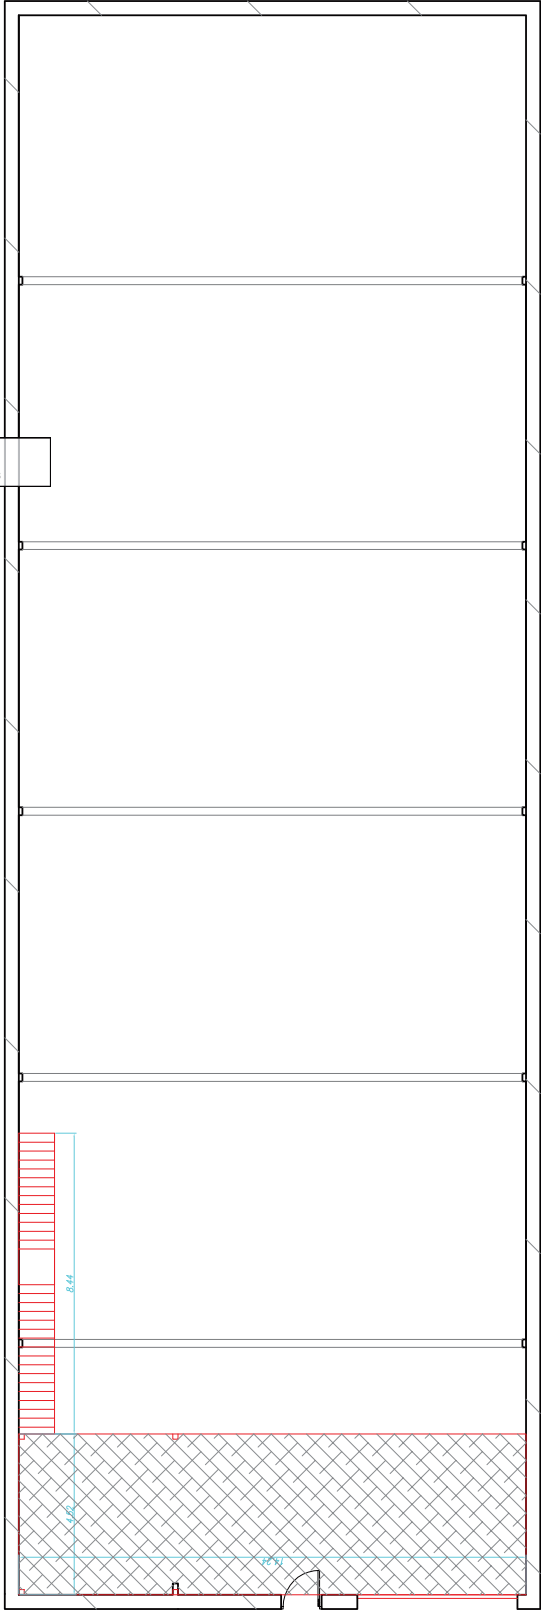

QUADRE DE SUPERFÍCIES

DEPENDENCIA	SUP.ÚTIL(m²)
ALTELL	64,36
TOTAL ÚTIL	64,36 m²

LLICÈNCIA AMBIENTAL			
MAGATZEM GESTIÓ DE RESIDUS Polígon Industrial Camí dels Frares Fase III Parcel·la 68.9 25.191 Lleida			
Enginyer Tècnic Industrial PETICIONARI RACHID DAHMOUCHI PLANOL	EXPEDIENT	DATA	ESCALA
	AC-354/21	Març 2021	1 : 150
	PLANTA ALTELL - COTES I SUPERFÍCIES		PLANOL
			Numero 3 de 5

 

	EXTINTOR PORTÁTIL
	B.T.E. Ø25 mm.
	XARXA CANOANDES
	CONEXIÓ SERVIS MUNICIPALS
	POLSAJOR D'ALAMA
	SIRENA INTERIOR
	SIRENA EXTERIOR
	MUNTANTS XARXA CANOANDES
	VALVULA DE RETENCIÓ
	CENTRAL ALARMA
	DETECTOR TERMOVELOCIMÈTRIC
	DETECTOR IÒNIC
	DETECTOR ÒPTIC
	CONEXIÓ EXTERIOR COLUMNA SECA
	CONEXIÓ INTERIOR COLUMNA SECA


LLICÈNCIA AMBIENTAL

MAGATZEM GESTIÓ DE RESIDUS
Polígon Industrial Camí dels Frares Fase III Parcel·la 68.9
25.191 Lleida


PETITIONARI	EXPEDIENT	DATA
RACHID DAHMOUCHI	AC-354/21	Març 2021

PLANOL


INSTAL·LACIONS

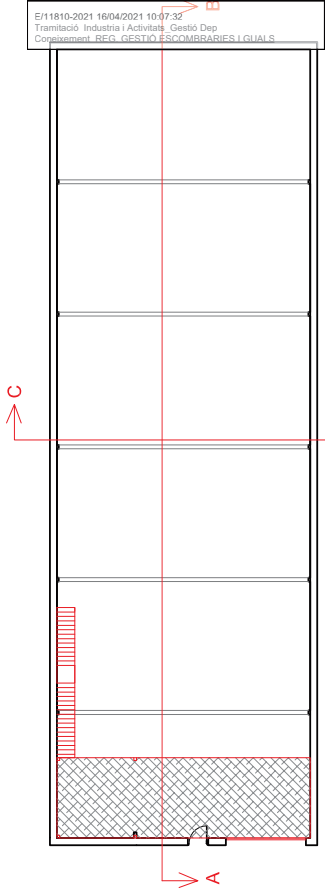

SECCIÓ A-B

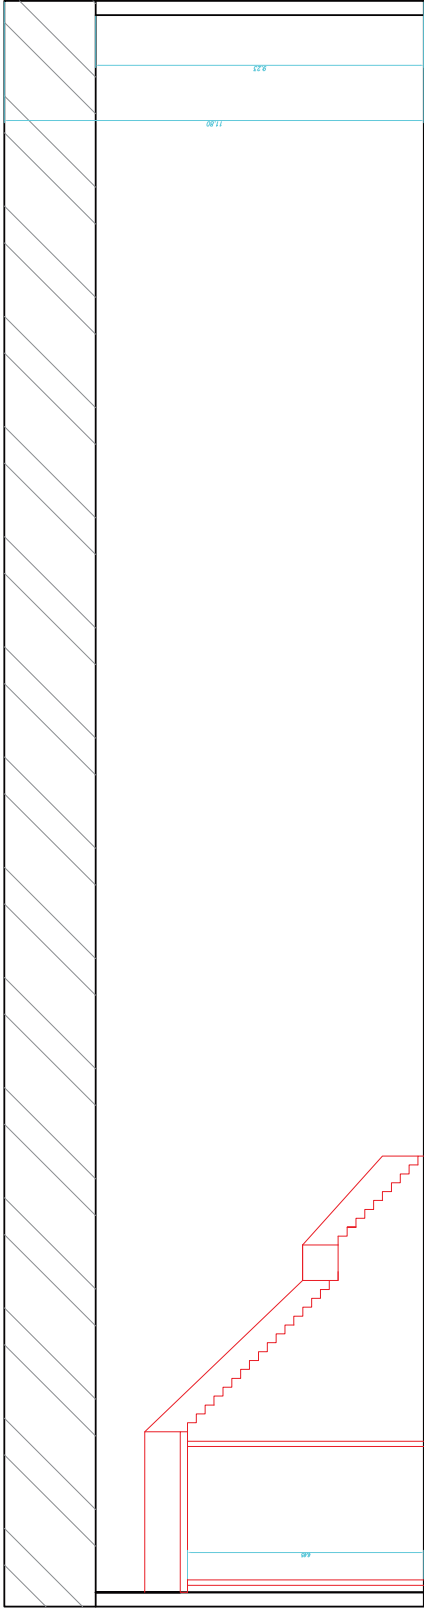

SECCIÓ C-D

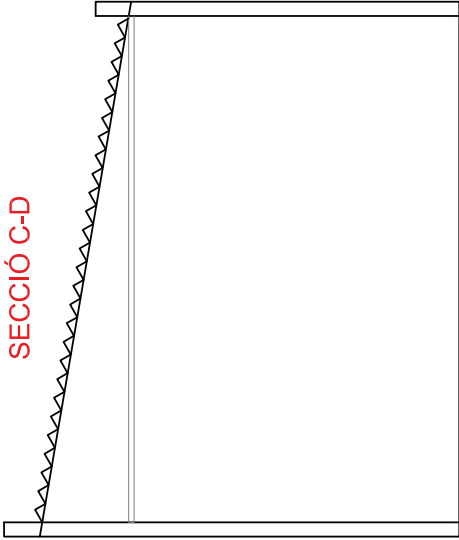

LLICÈNCIA AMBIENTAL			
Enginyer Tècnic Industrial	MAGATZEM GESTIÓ DE RESIDUS Polígon Industrial Camí dels Frares Fase III Parcel·la 68,9 25,191 Lleida		
	EXPEDIENT	DATA	ESCALA
	AC-354/21	Març 2021	1 : 150
	PLANOL		PLANOL
SECCIÓ			Numero 5 de 5