




SECCIO LONGITUDINAL A-A'

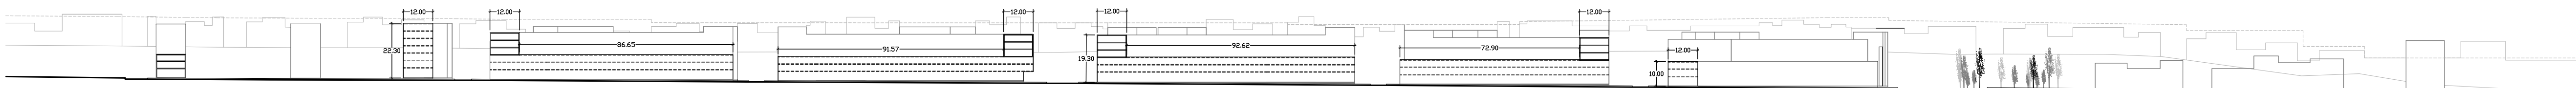


SECCIO LONGITUDINAL B-B'

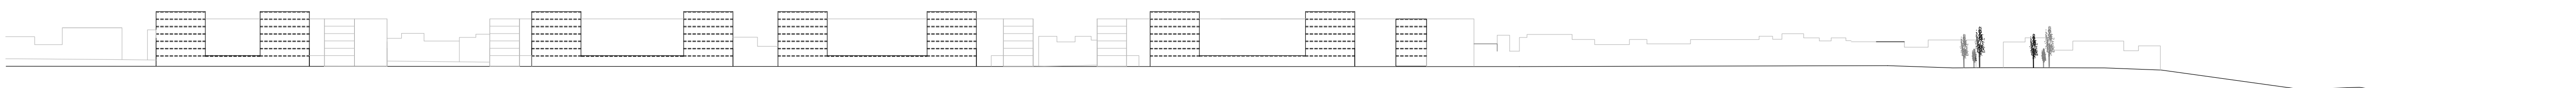


SECCIO LONGITUDINAL C-C'

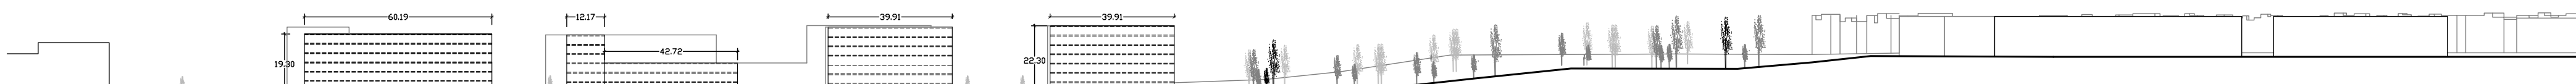


SECCIO TRANSVERSAL D-D'

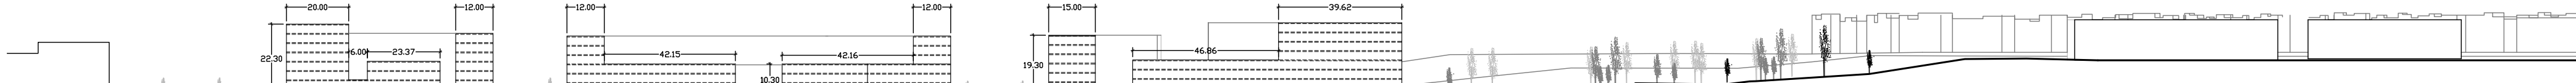


SECCIO TRANSVERSAL E-E'

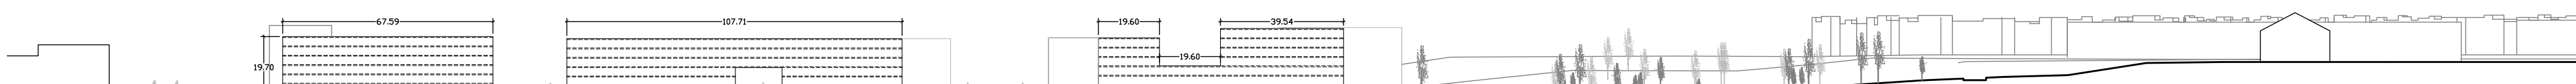


SECCIO TRANSVERSAL F-F'

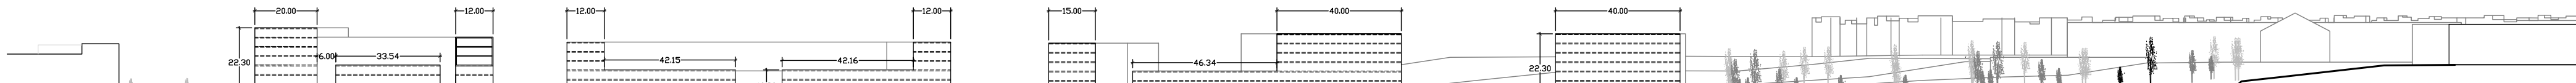


SECCIO TRANSVERSAL G-G'

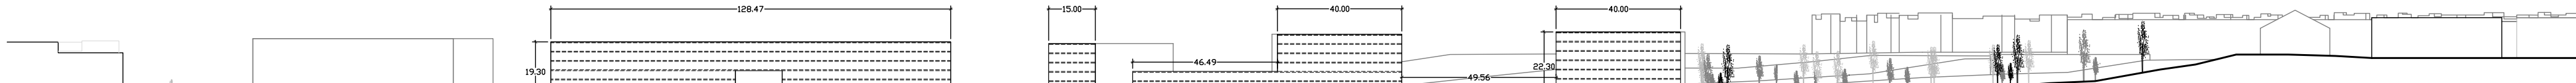

SECCIO TRANSVERSAL H-H'

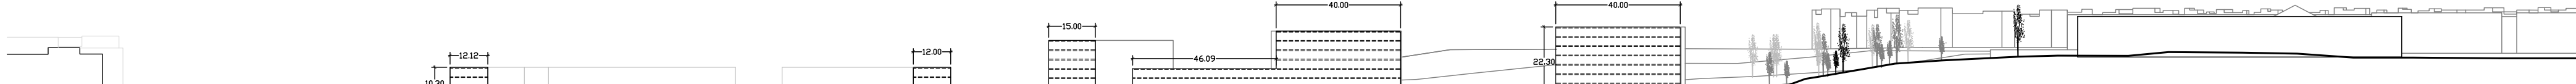

SECCIO TRANSVERSAL I-I'

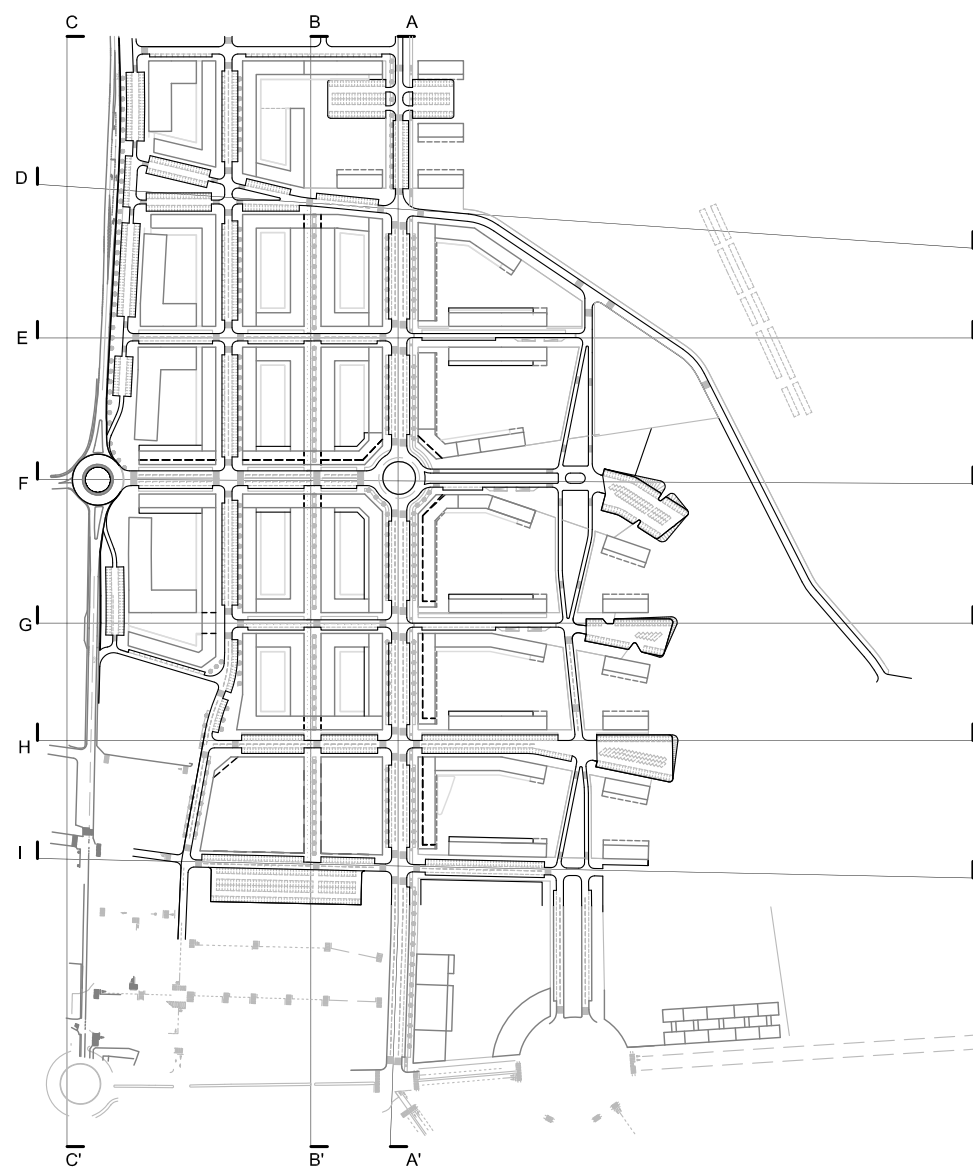

INDICACIO	NÚMERO D-1	 Empresa Municipal d'Urbanisme de Lleida, SL
PLANOL SECCIONS PER VIALS	ESCALA 1/1500	
DENOMINACIO PLA PARCIAL DEL SECTOR A DE LA SUR-19 DE LLEIDA	L'EQUIP REDACTOR egi Enginyeria (Ciutad) d'Infraestructures S.L.	BOPBA ^{SL} MAG ARQUITECTURA
DATA JULIOL 2008		