



SECCIÓ LONGITUDINAL

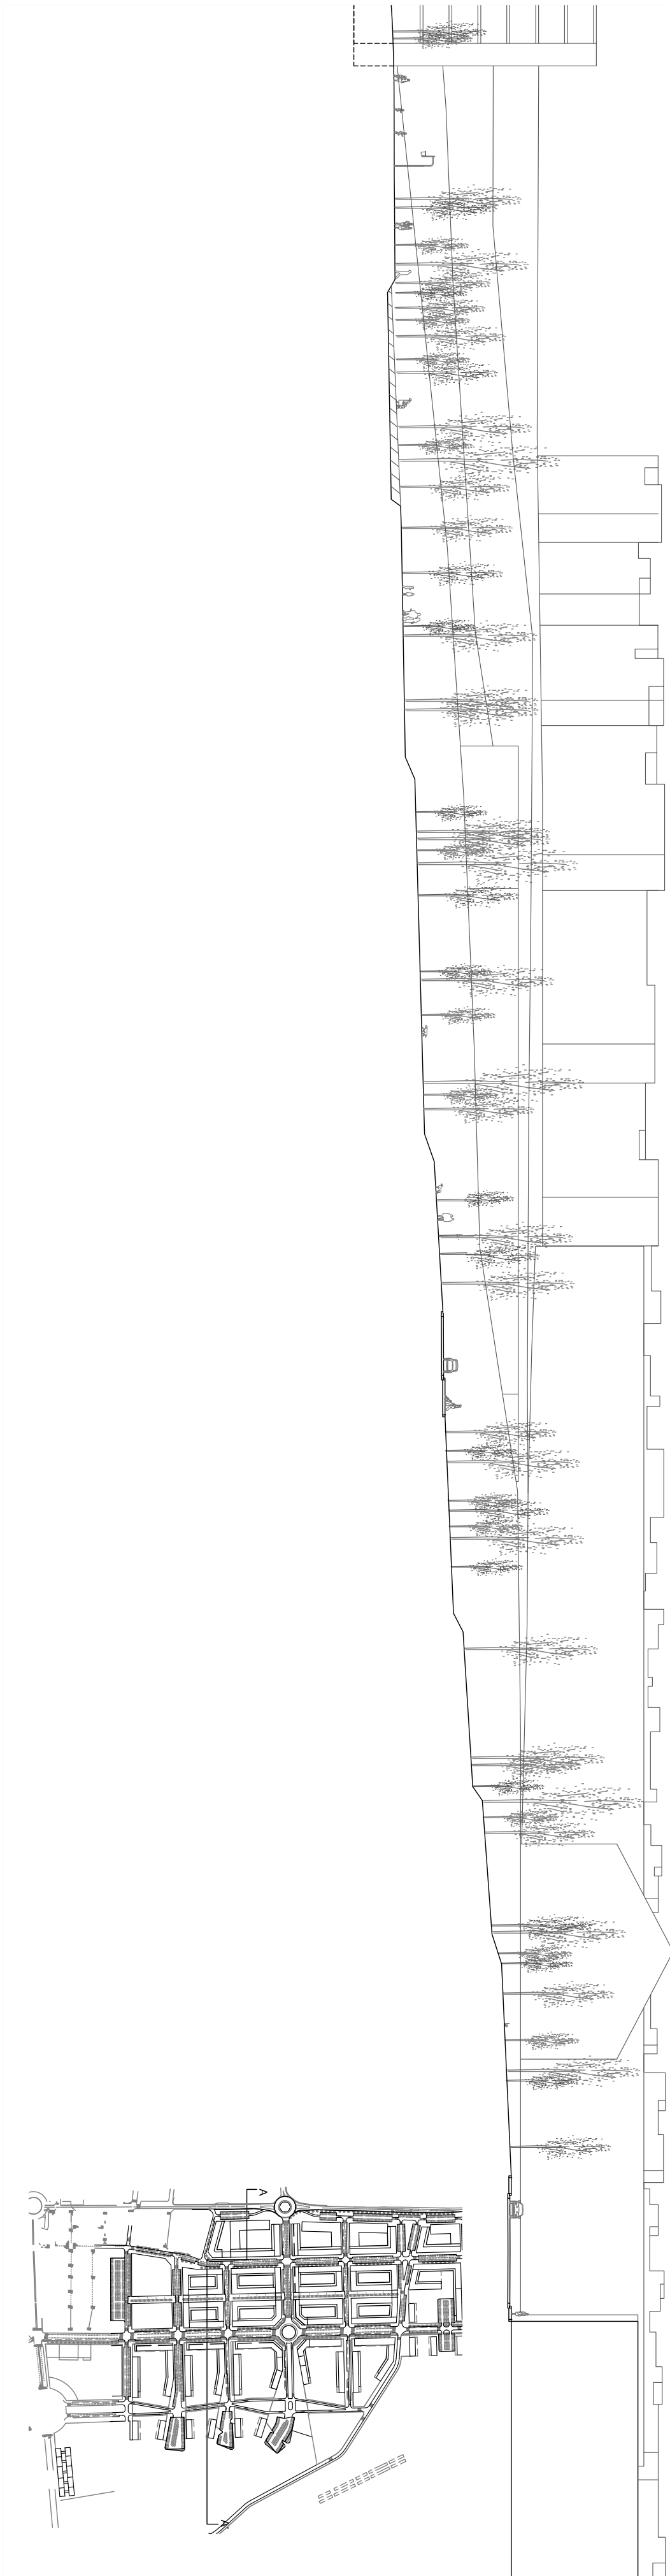

INDICACIÓ		NUMERO	D-2
PLANOL		ESCALA	1/200
SECCIÓ TRANSVERSAL DE PATIS D'ILLA			
DENOMINACIÓ		L'EQUIP REDACTOR	
PLA PARCIAL DEL SECTOR A DE LA SUR-19 DE LLEIDA		egi Enginyeria i Gestió d'Infraestructures S.L.	
DATA		JULIOL 2008	
50 25 0 50 100 m		BOPBAA [®]	
		MAG ARQUITECTURA	

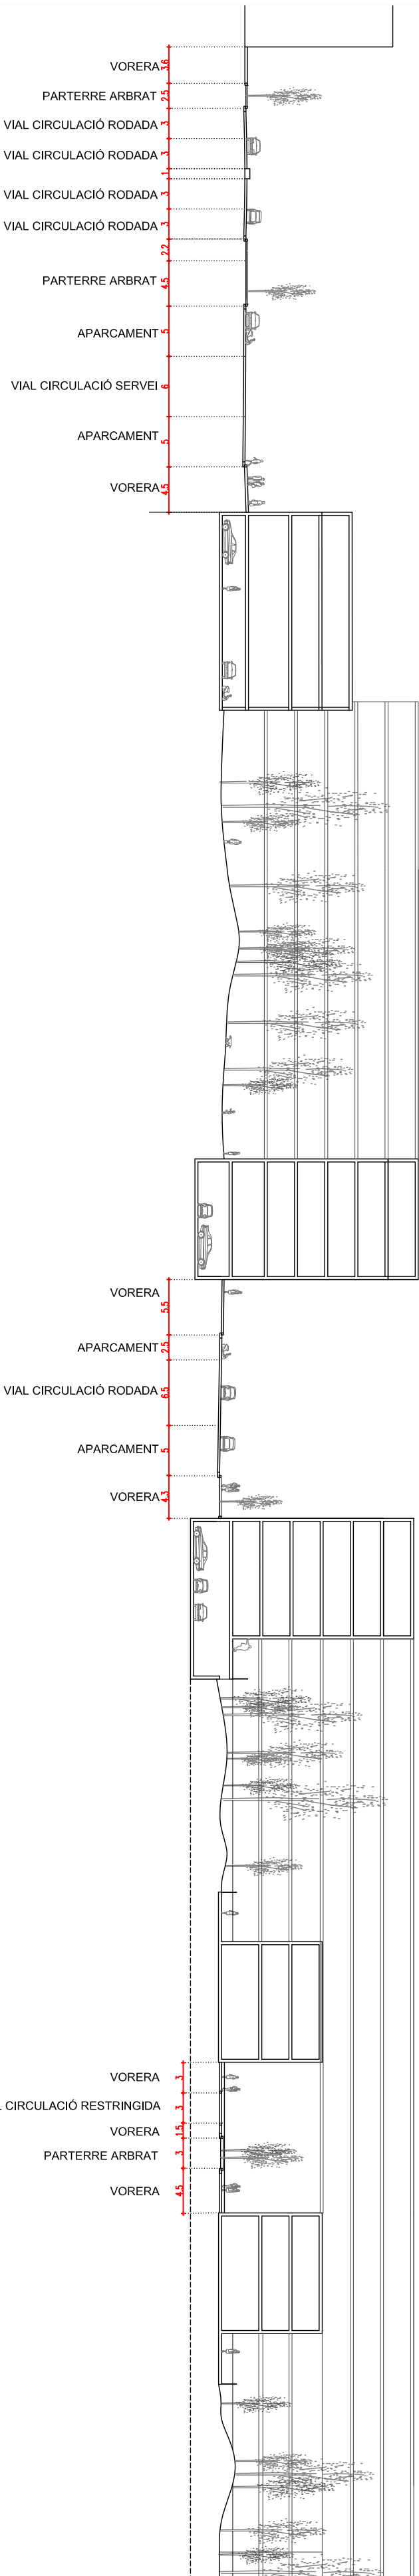