


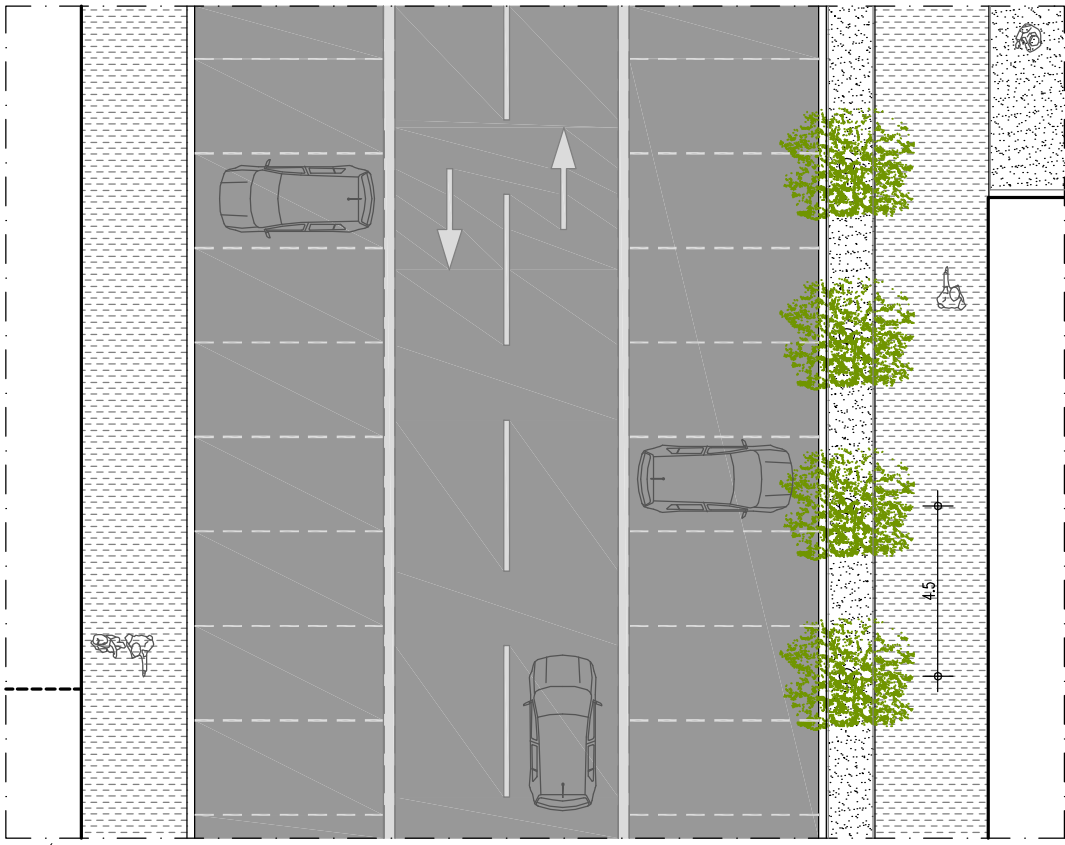
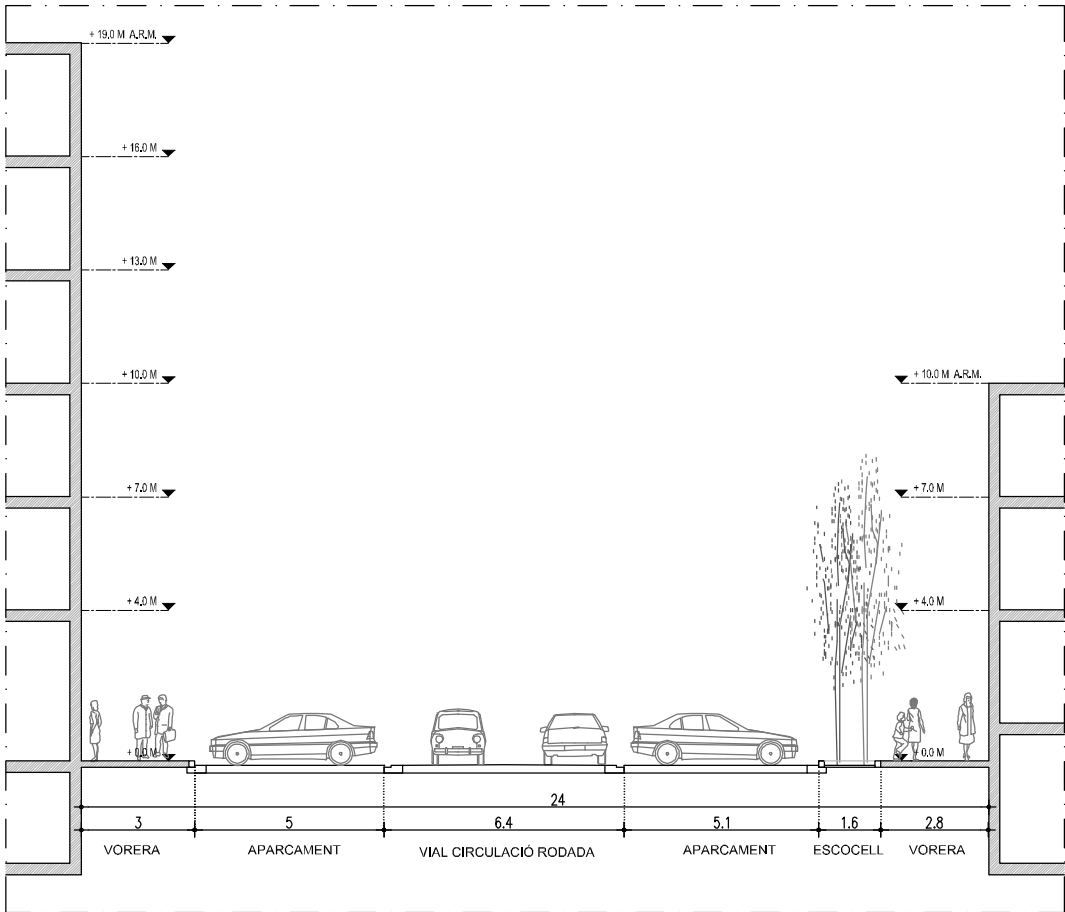
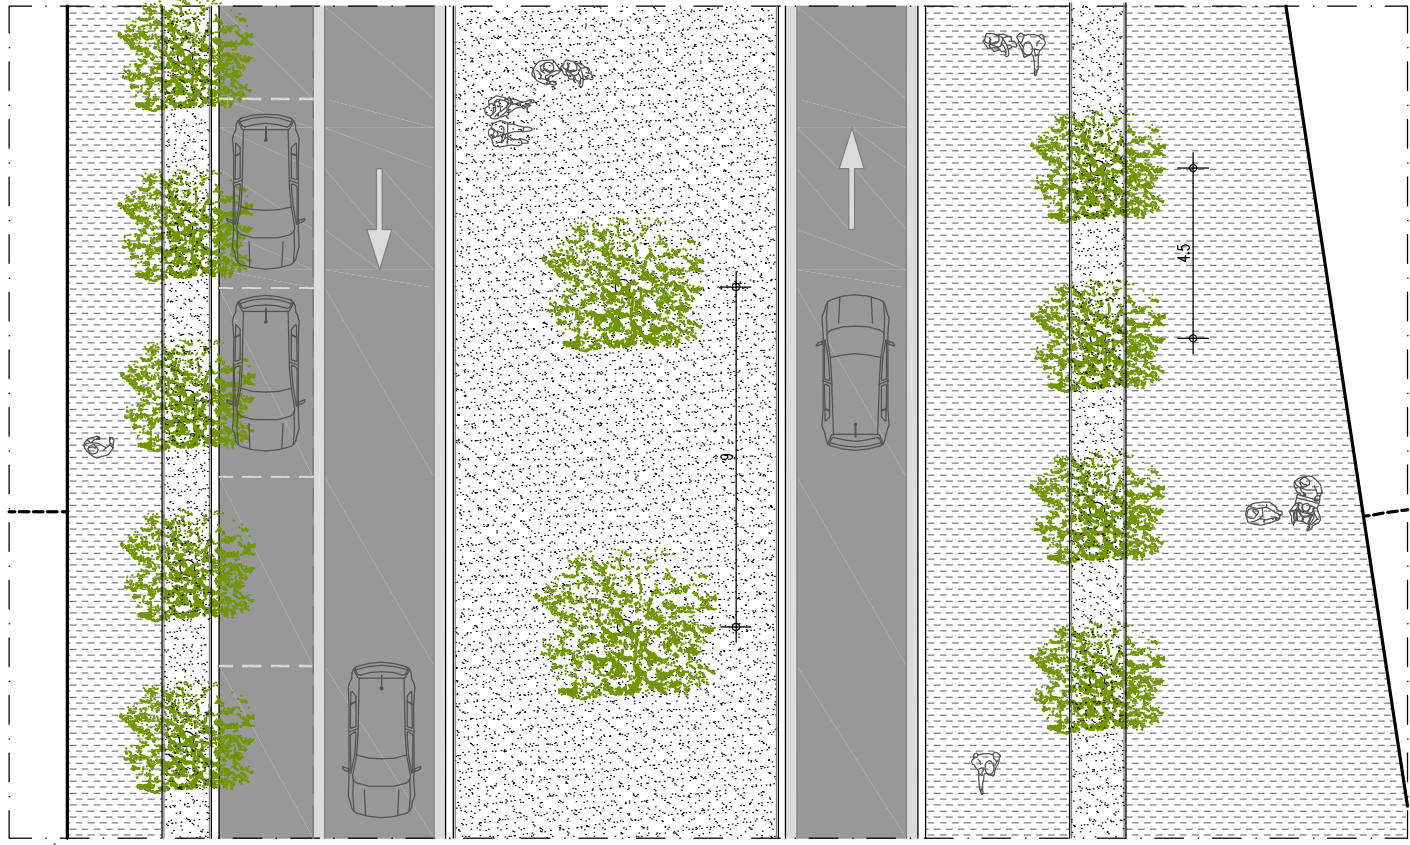


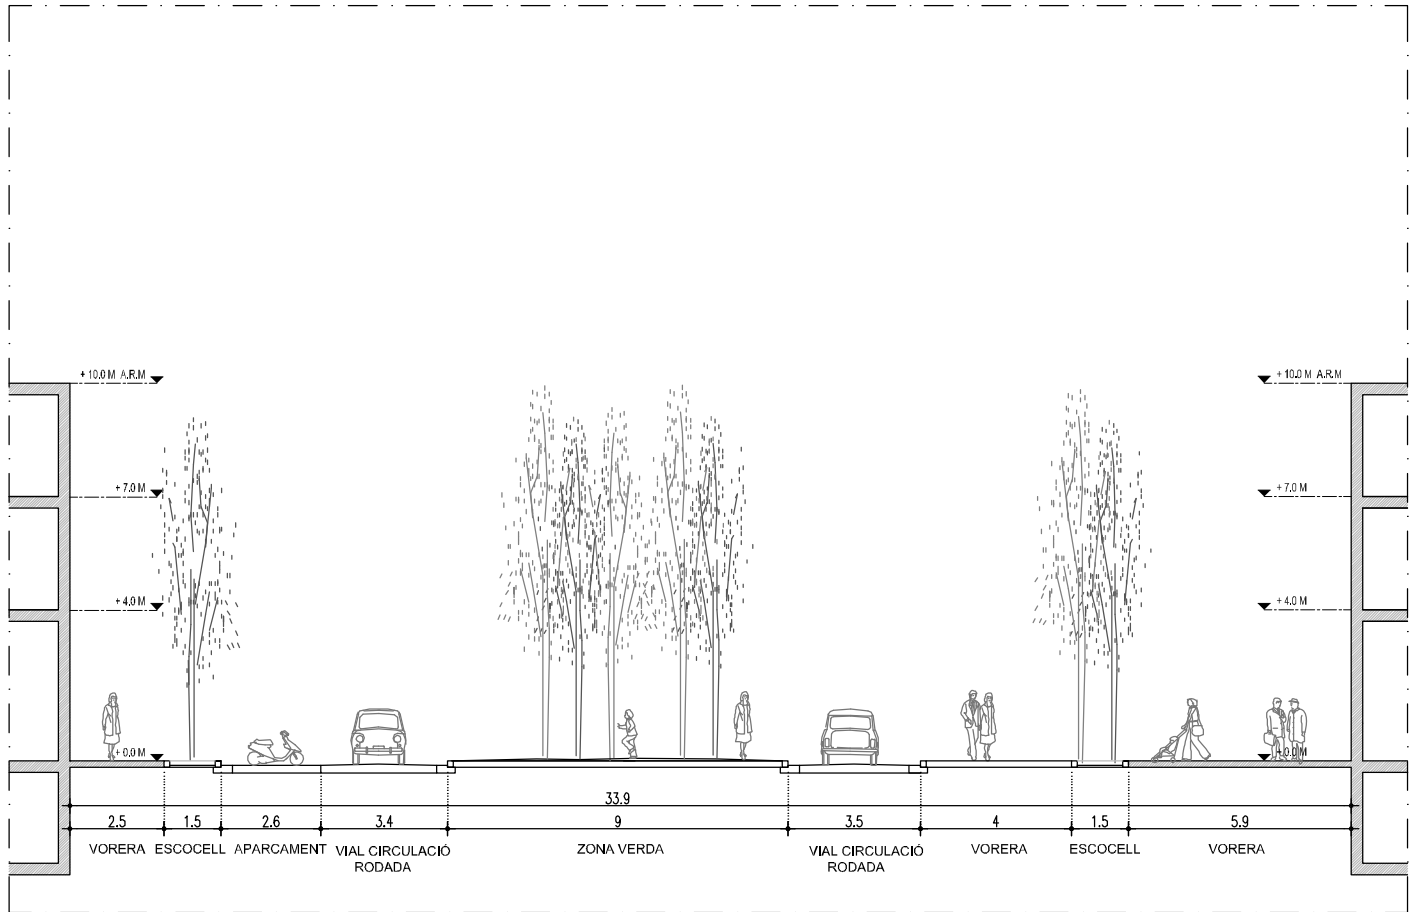


SECCIÓ AA'

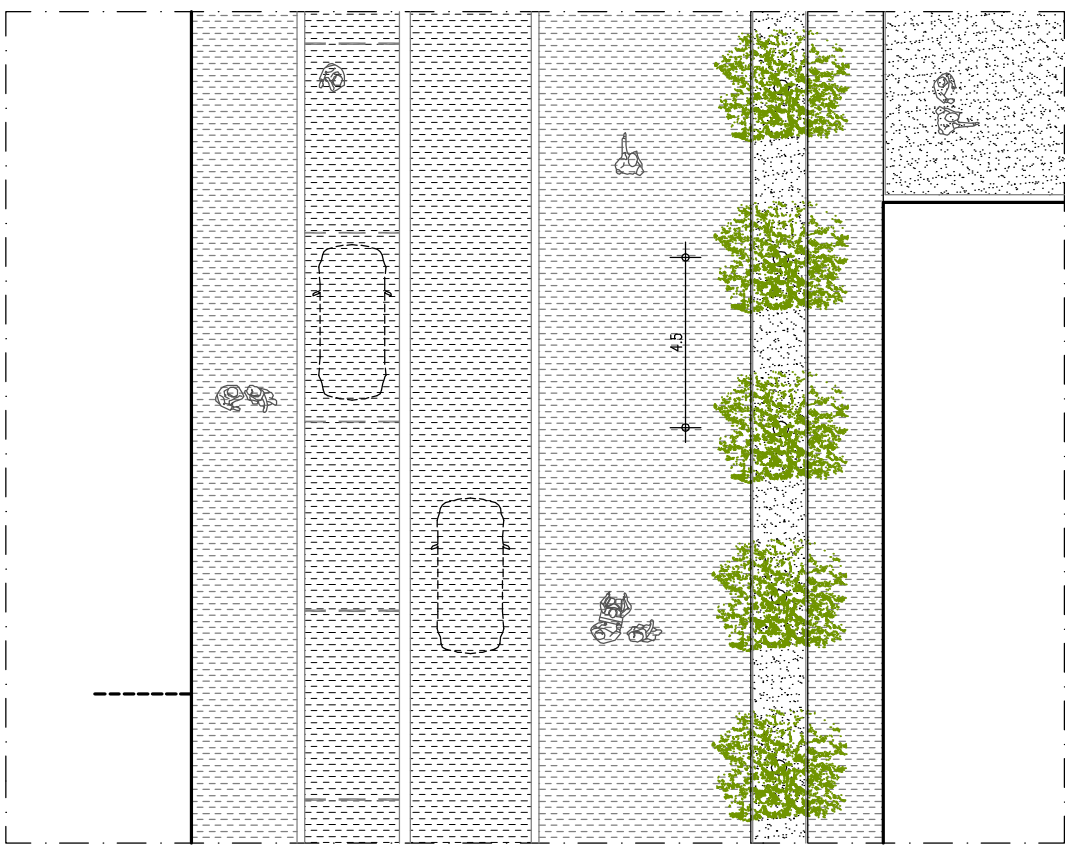


SECCIÓ C-C'

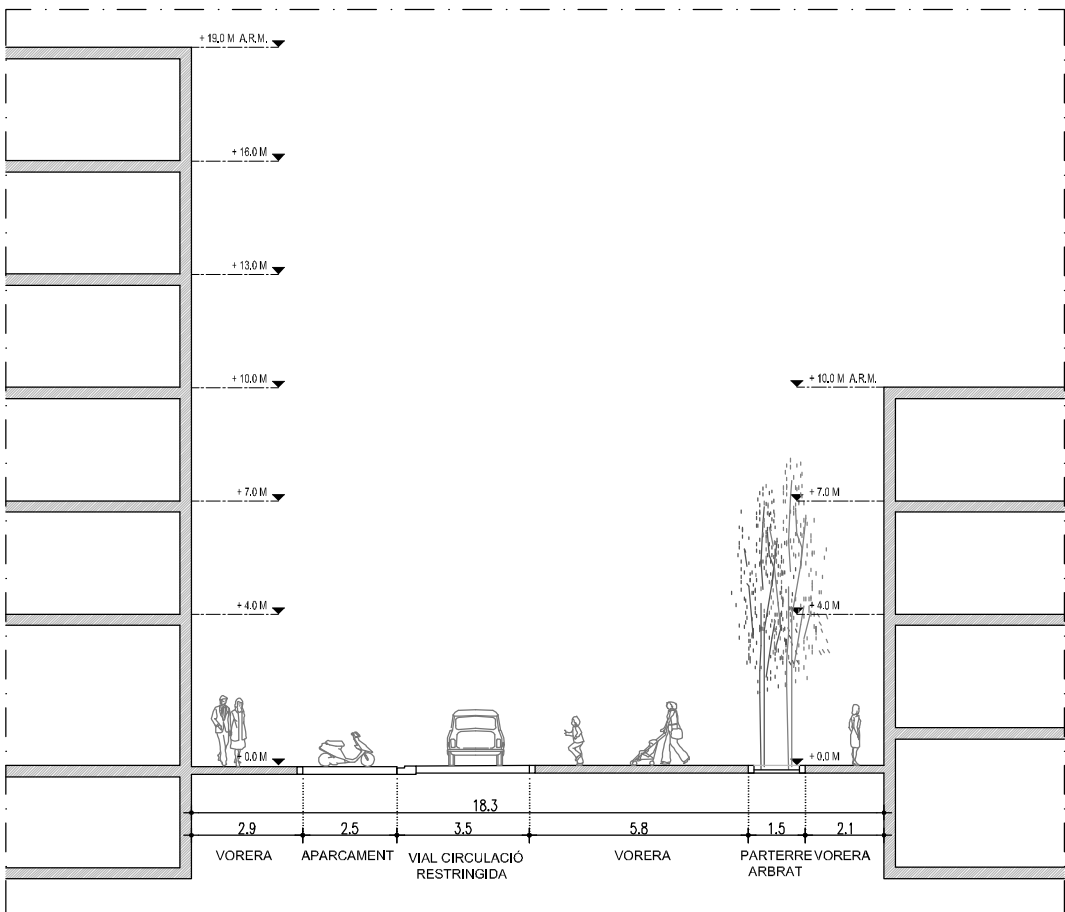

SECCIÓ B-B'

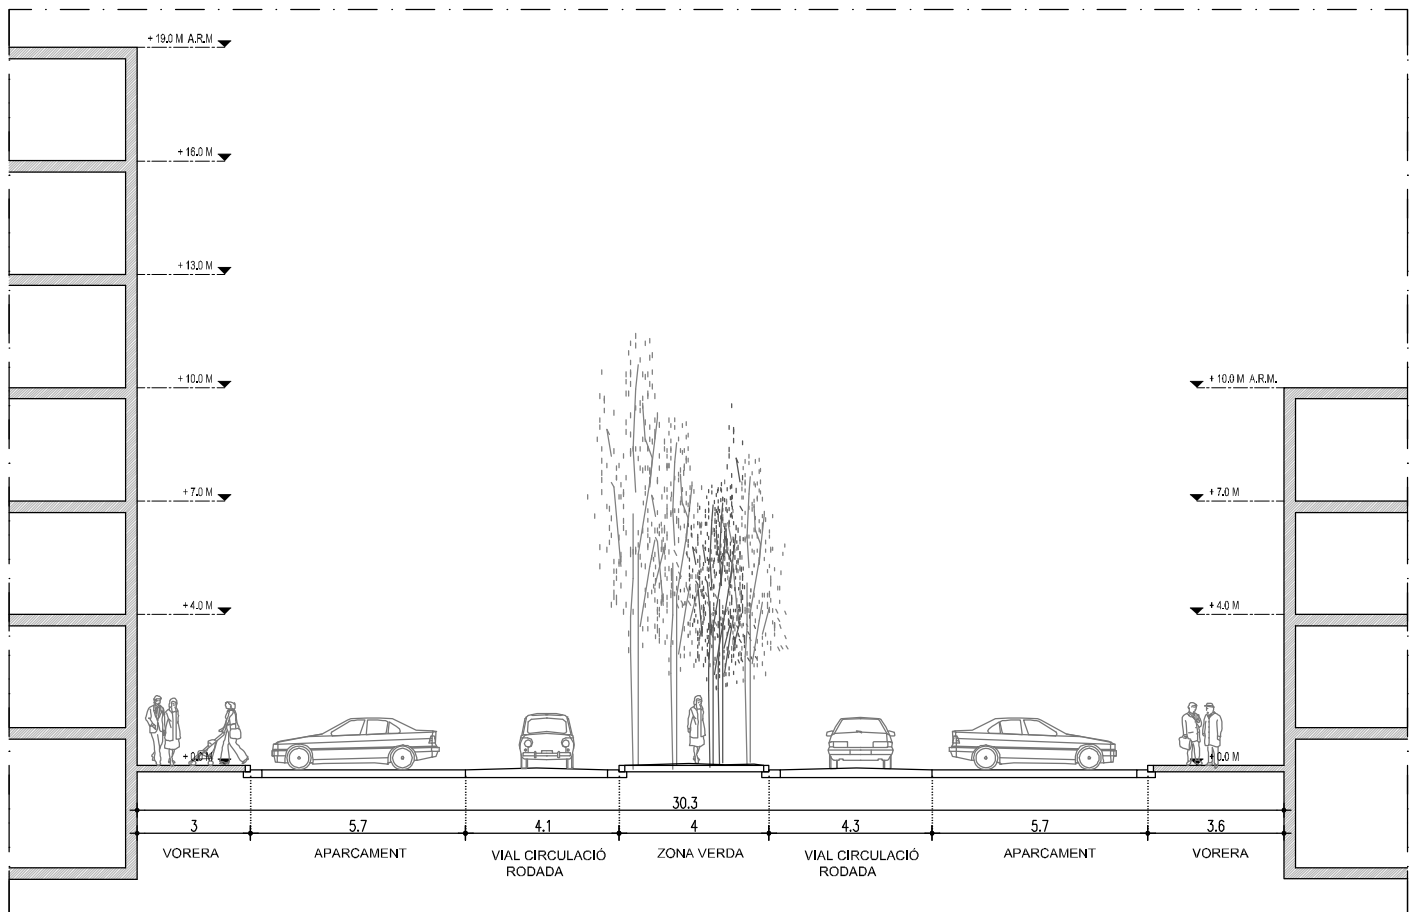

SECCIÓ D-D'

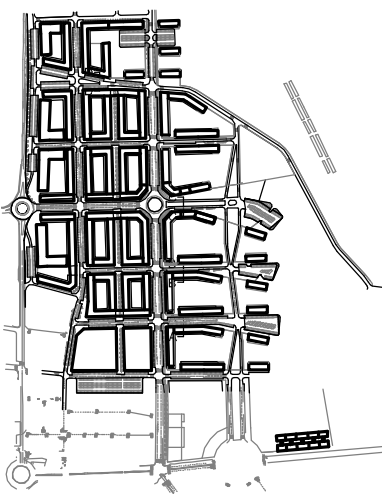

INDICACIÓ

NÚMERO
D-3

PLANS
SECCIONS PER VIALS-1



ESCALA
1/200

DENOMINACIÓ
PLA PARCIAL DEL SECTOR A DE LA SUR-19 DE LLEIDA

L'EQIP REDACTOR

egi Enginyeria i Gestió d'Infraestructures S.L. BOPBAA^{SL} M.A.S.

DATA MAIG 2008

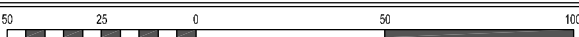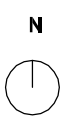

Empresa Municipal d'Urbanisme de Lleida, SL