


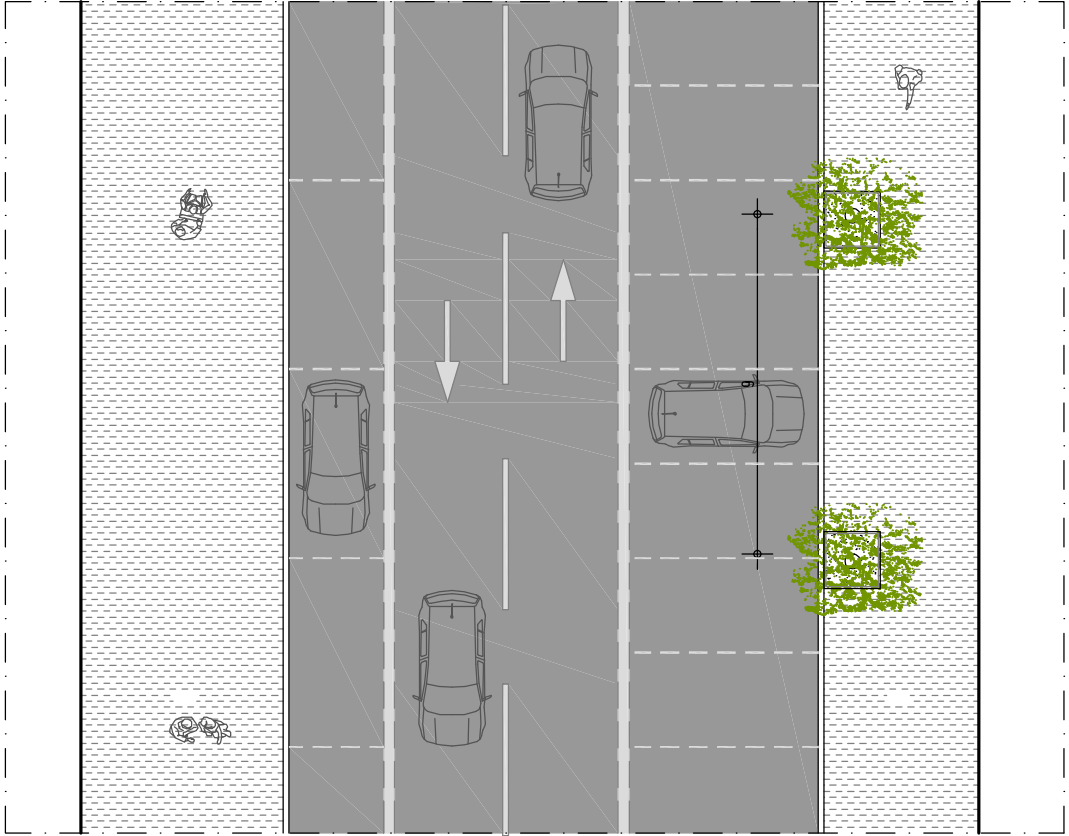
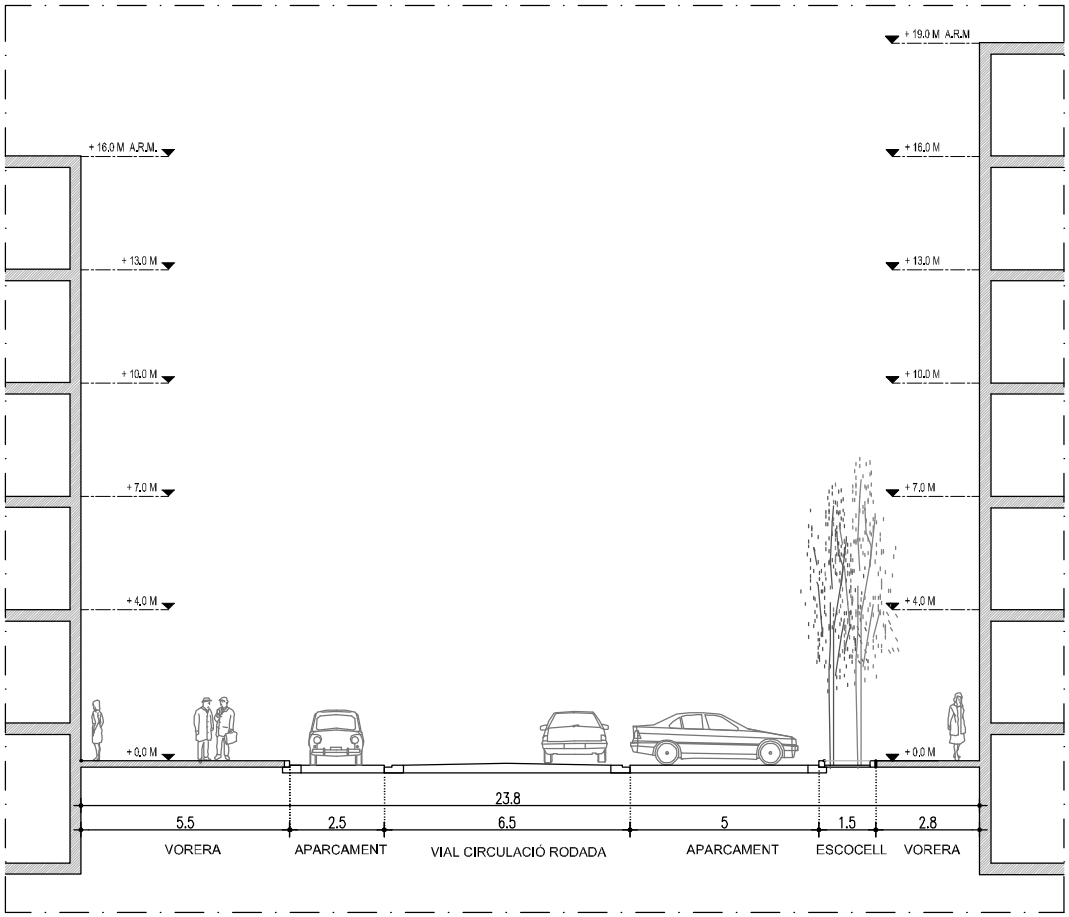


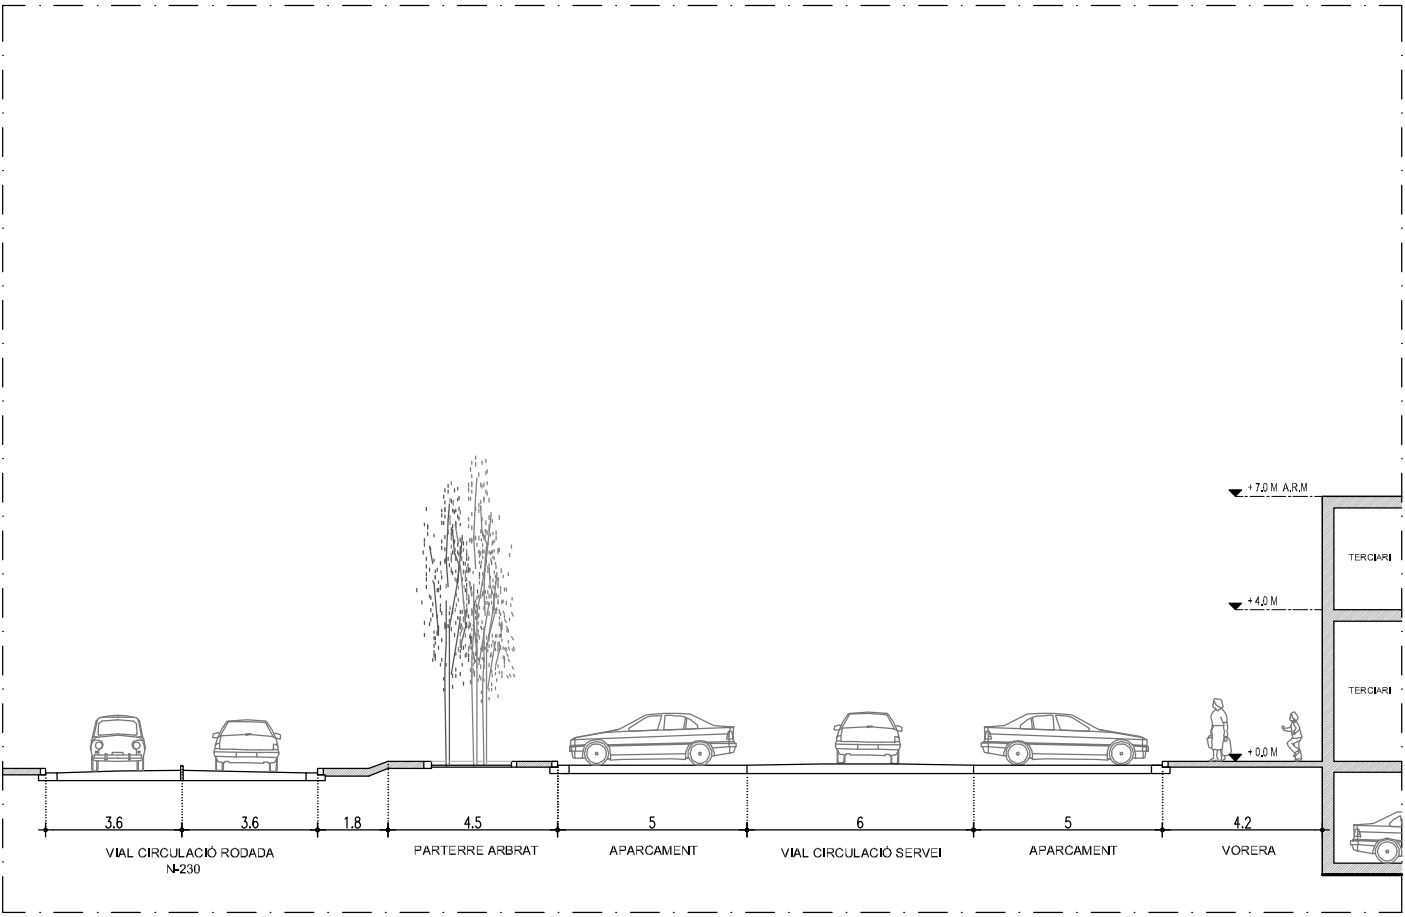



SECCIÓ F-F

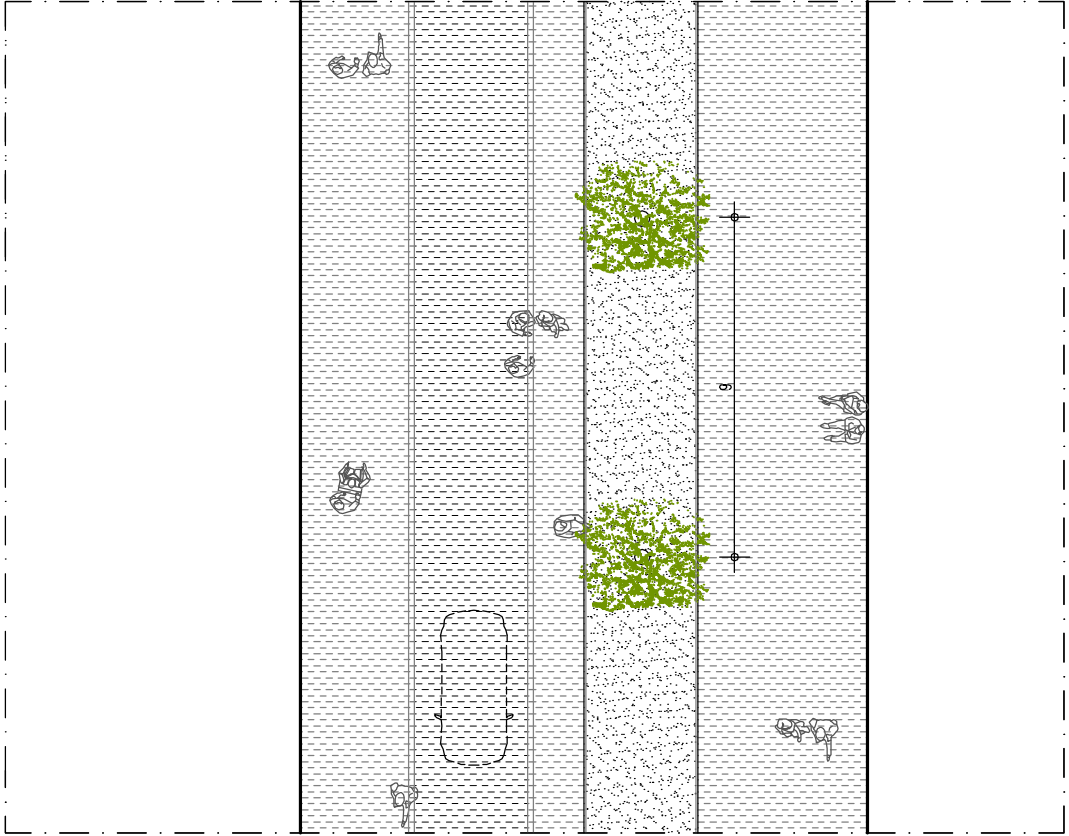


SECCIÓ B-B'

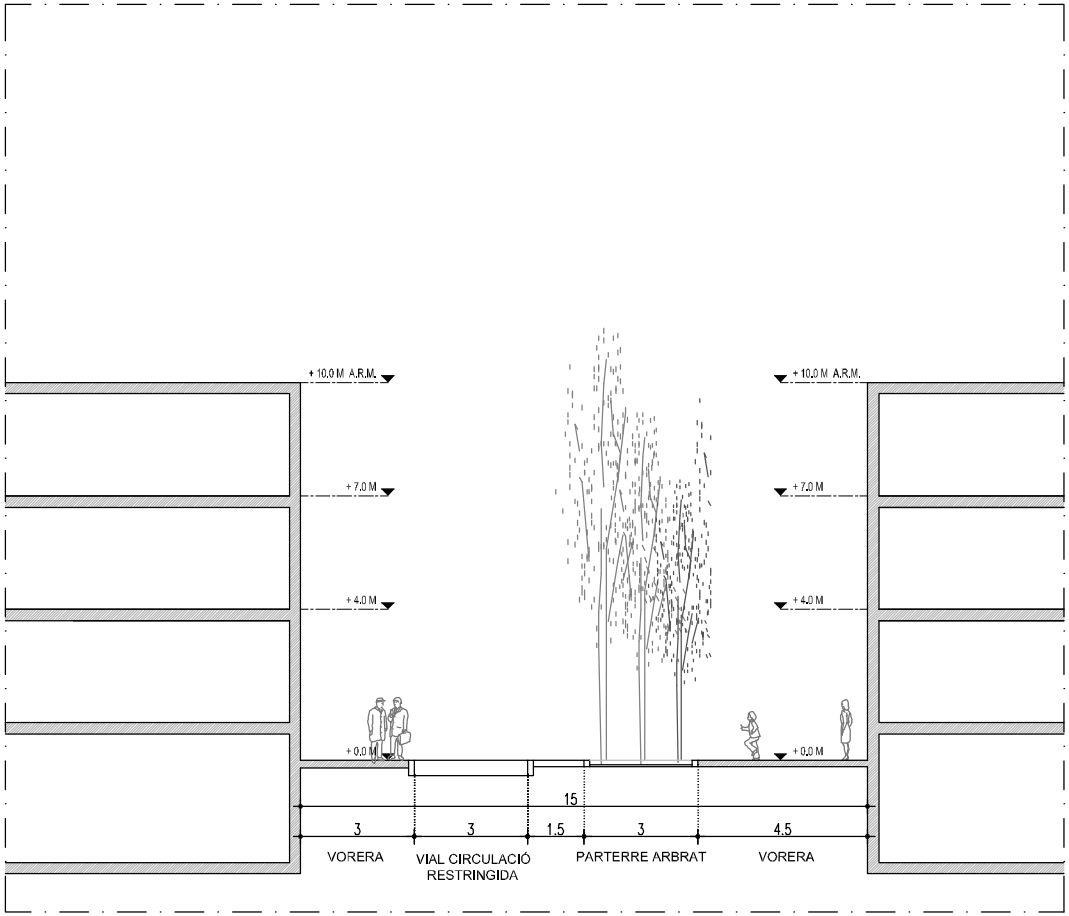

SECCIÓ G-G'

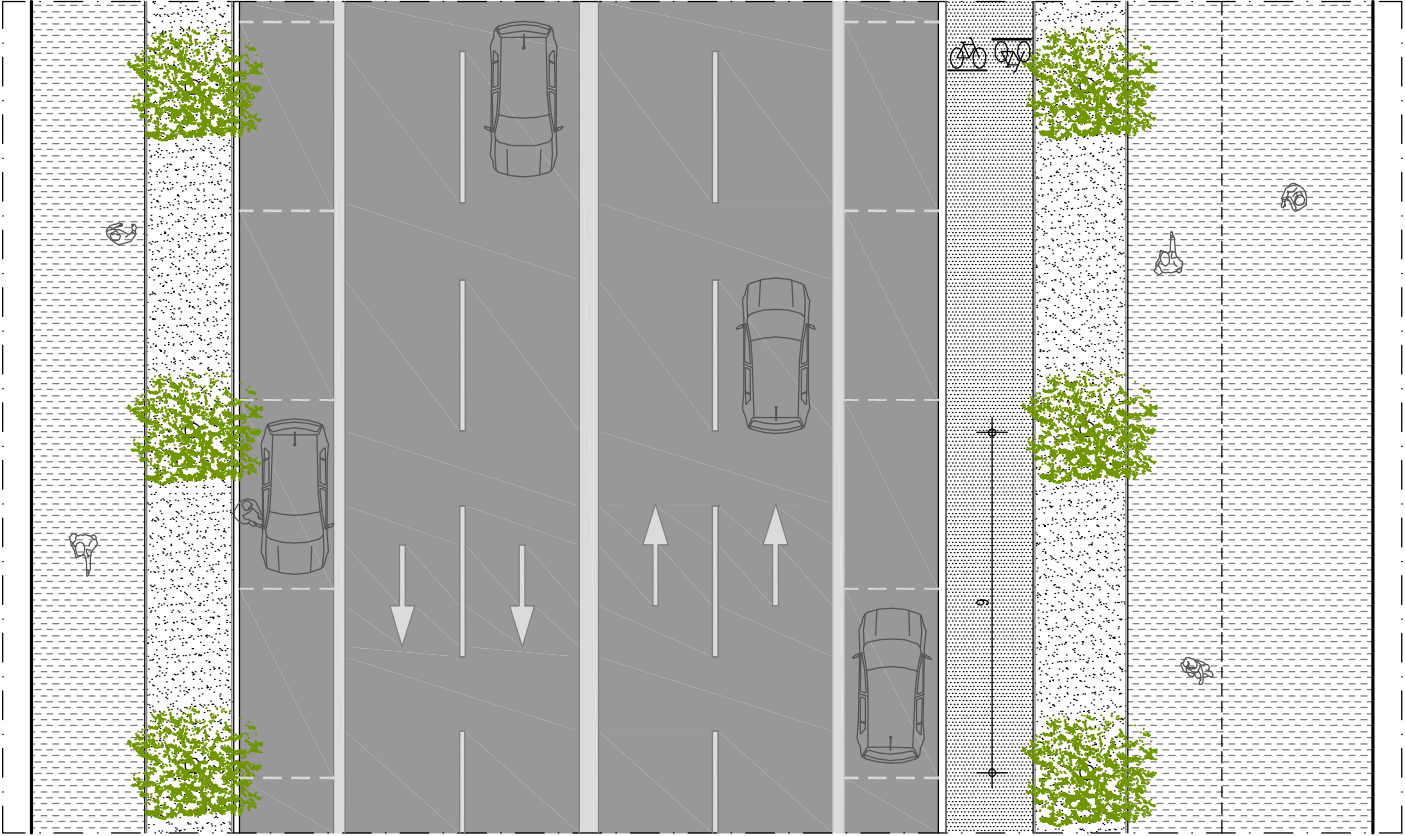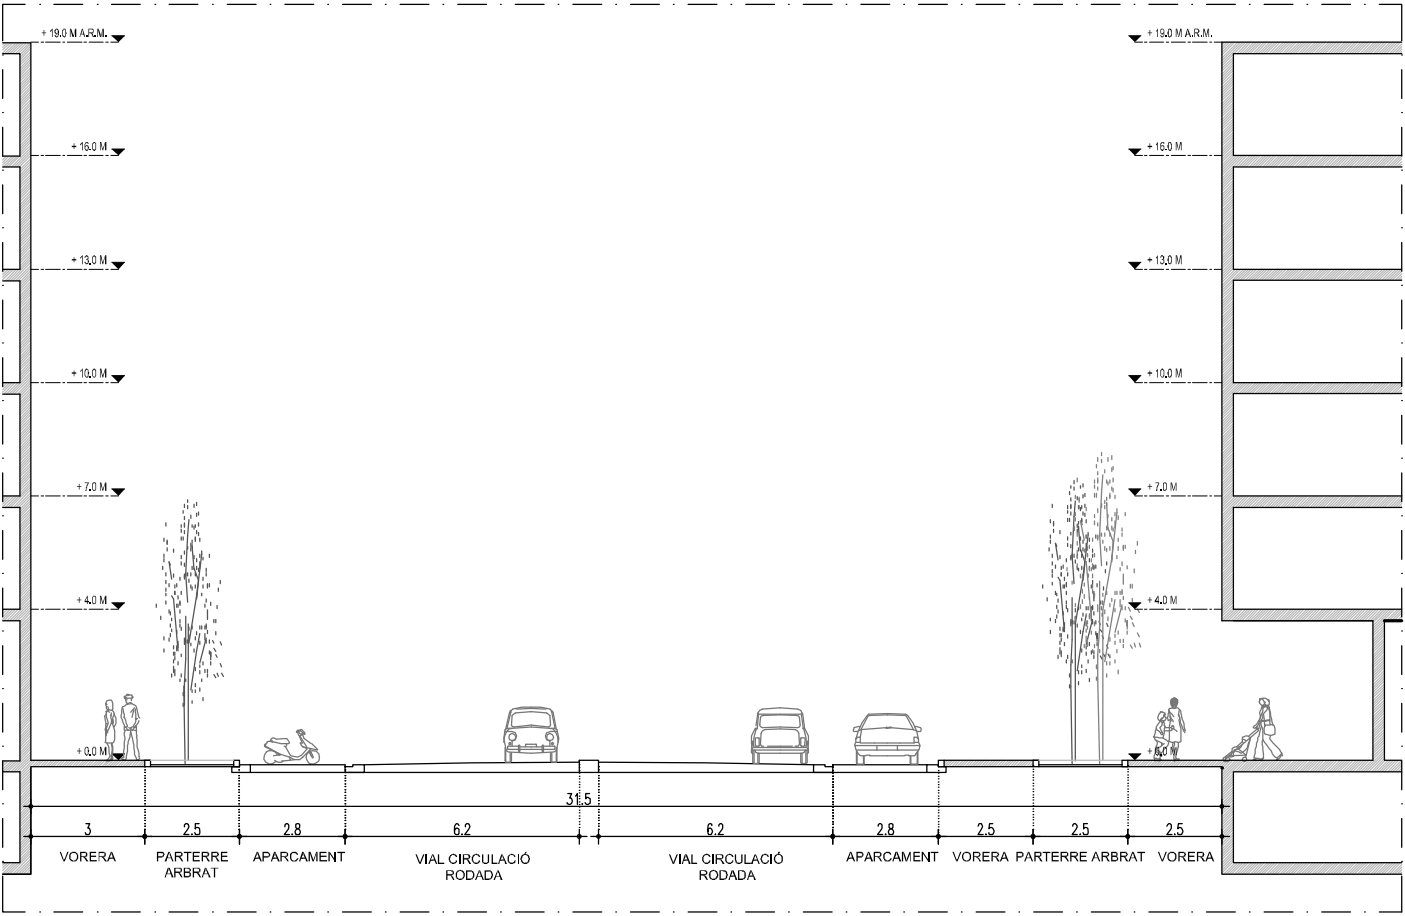

SECCIÓ H-H'

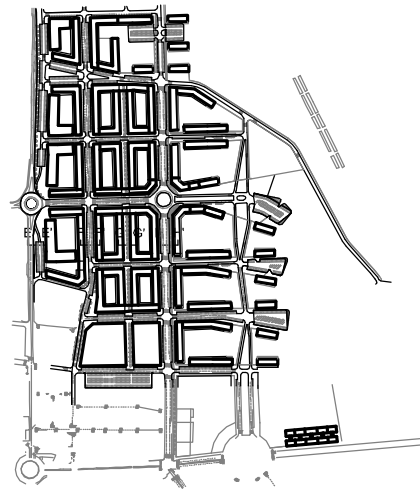

INDICACIÓ

NUMERO

D-4

PLANCH

SECCIONS PER VIALS-2

ESCALA

1/200

DENOMINACIÓ

PLA PARCIAL DEL SECTOR A DE LA SUR-19 DE LLEIDA

L'EQIP REDACTOR

egi Enginyeria i Gestió d'Infraestructures S.L.

BOPBA

M.A.S.

N

