



SITUACIÓ DE L'ÀMBIT
DEL PLA ESPECIAL URBANÍSTIC

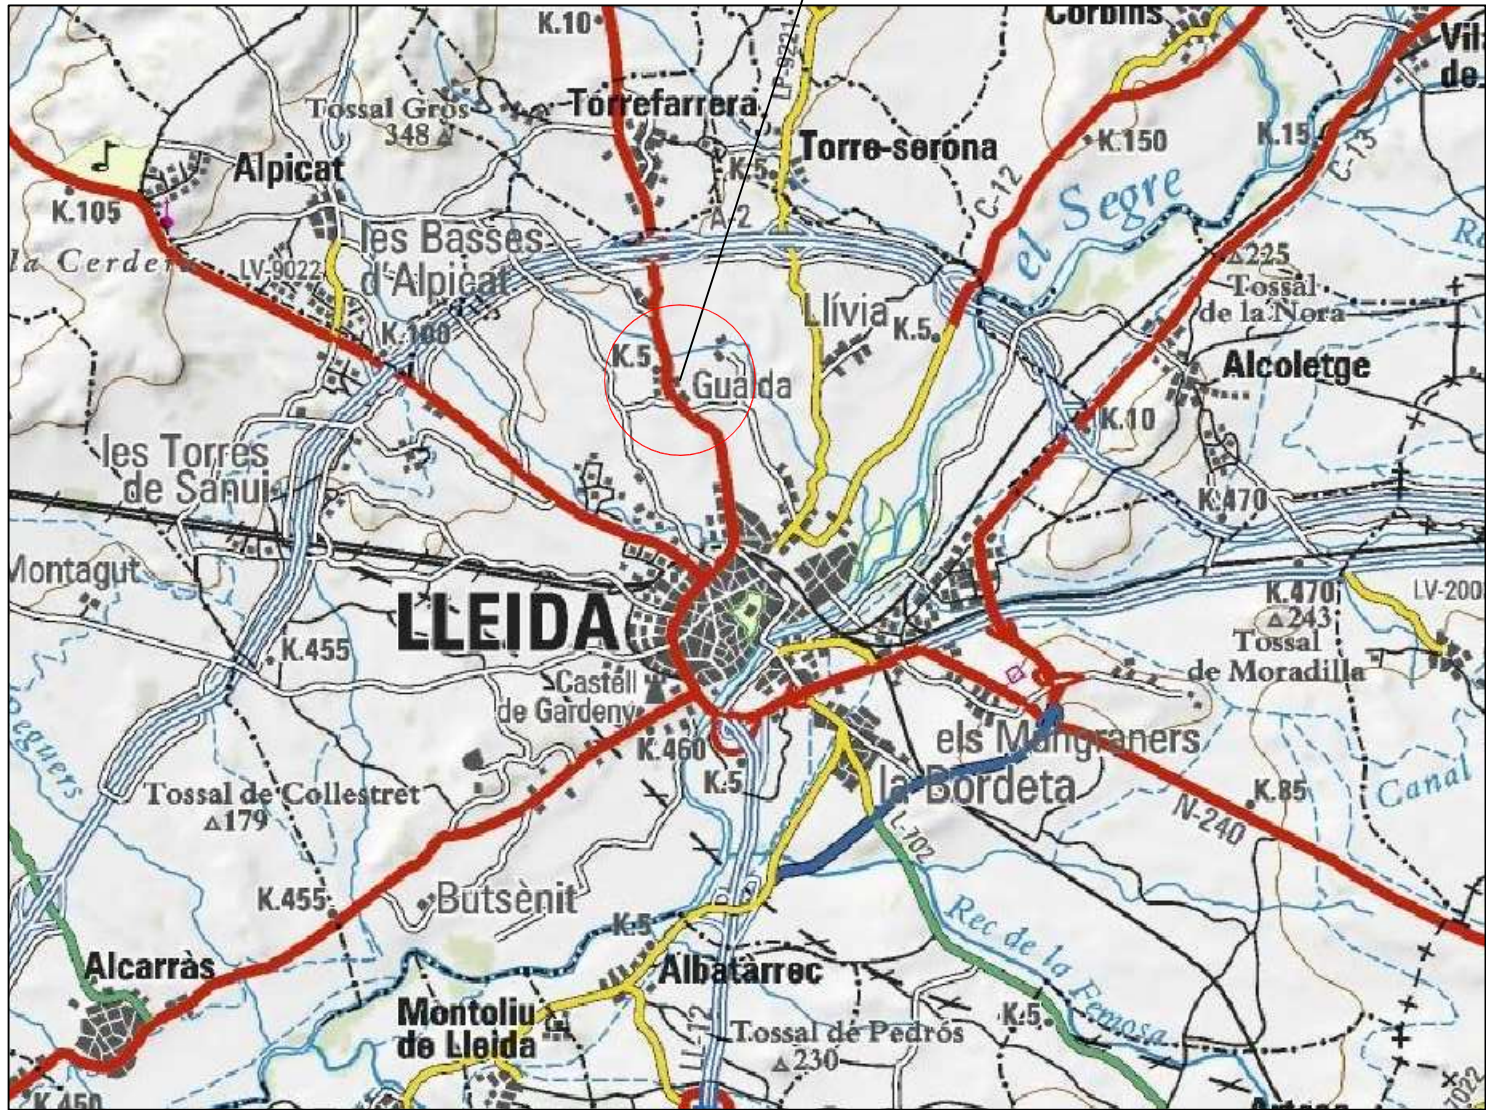


SITUACIÓ - 1
S/E

SITUACIÓ DE L'ÀMBIT
DEL PLA ESPECIAL URBANÍSTIC

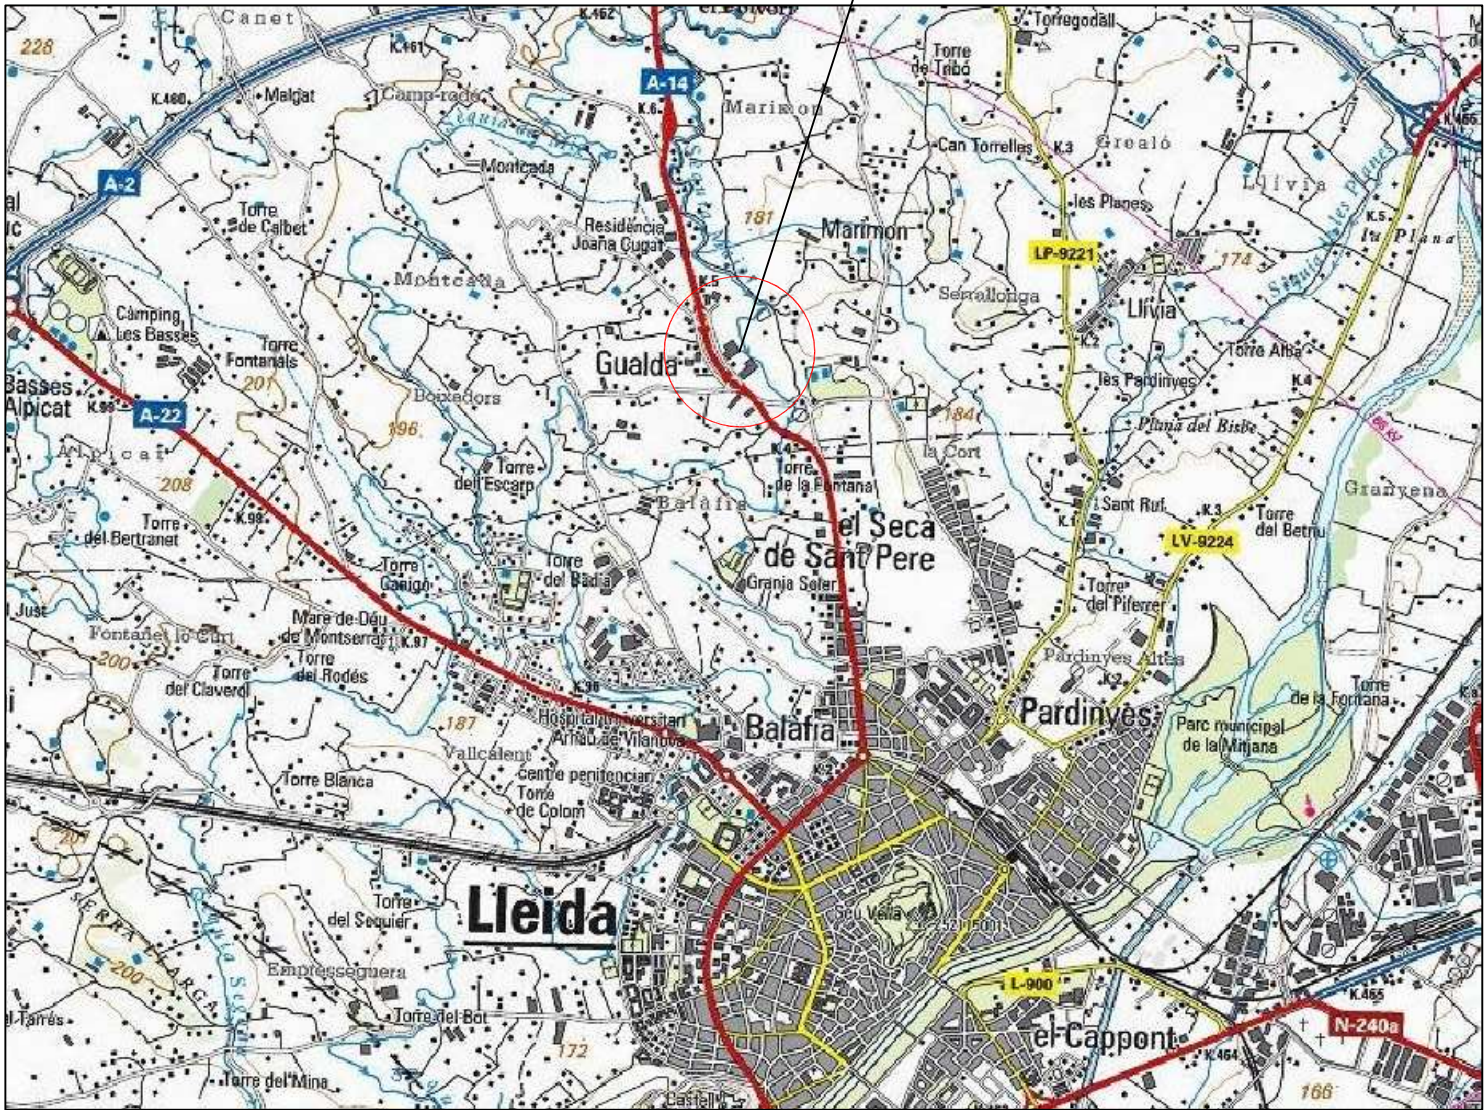


SITUACIÓ - 2
1/50.000

LOCALITZACIÓ DE L'ÀMBIT
DEL PLA ESPECIAL URBANÍSTIC

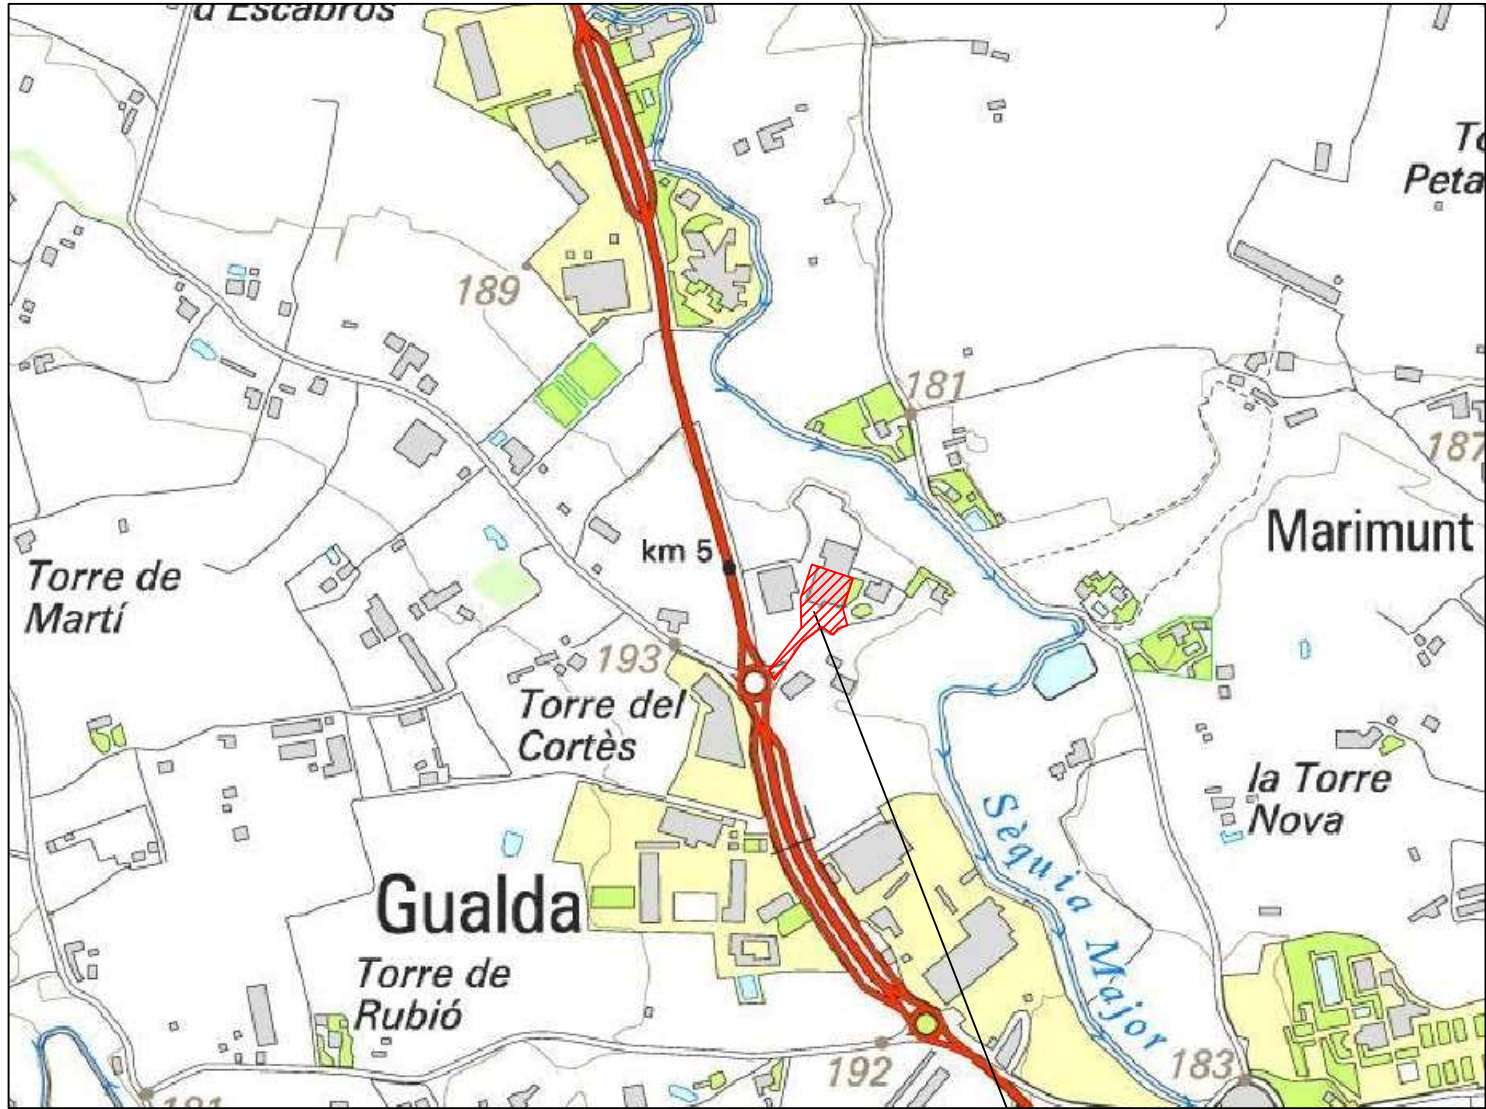

LOCALITZACIÓ - 1
1/25.000

LOCALITZACIÓ DE L'ÀMBIT
DEL PLA ESPECIAL URBANÍSTIC

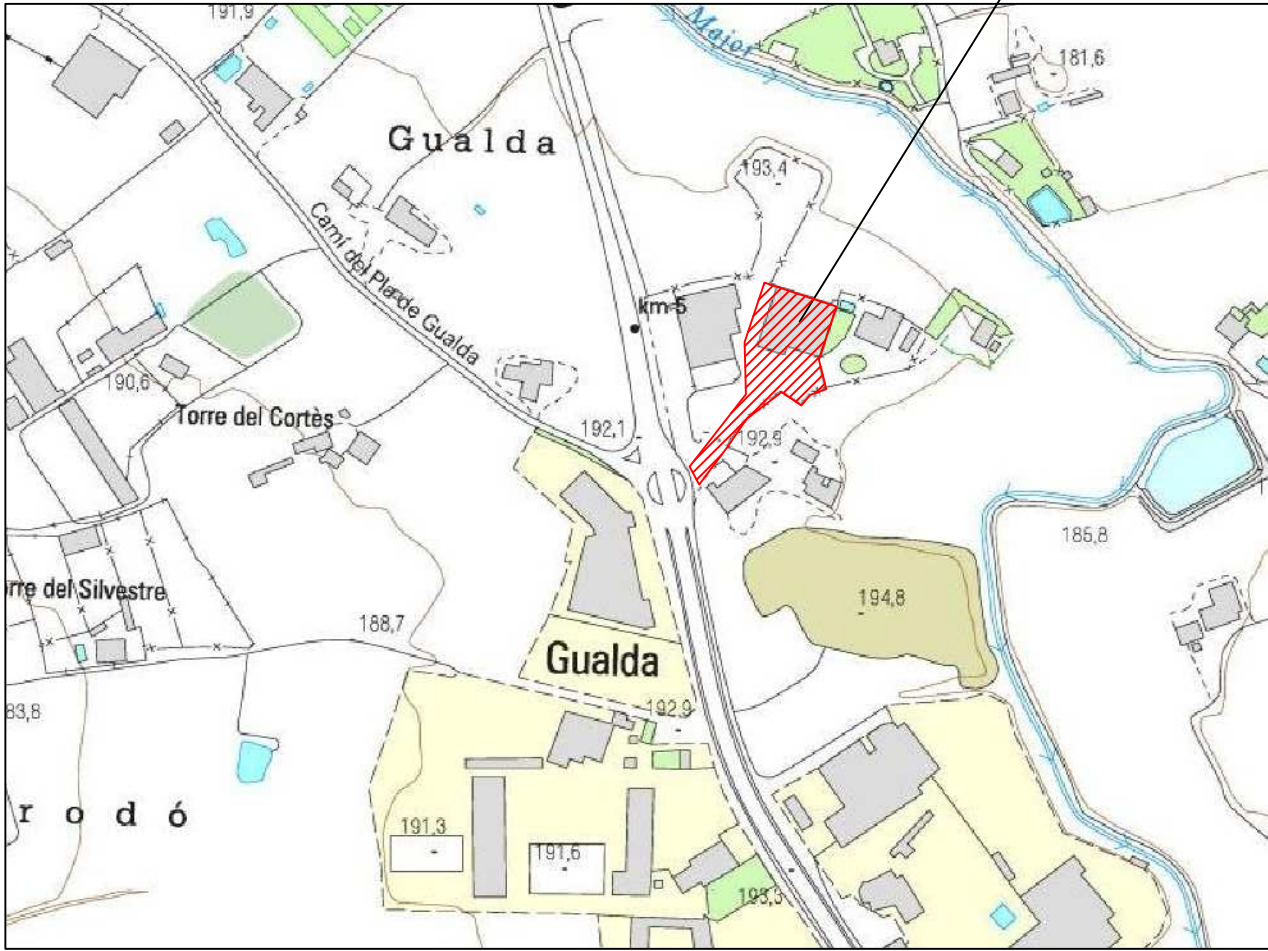

LOCALITZACIÓ - 2
1/5.000

AIGÜES DE LLEIDA, U.T.E.
PARTIDA CUNILLÀS, núm. 24 - GUALDA
Ref. Cadastral: 01101510388051001AM
POLÍGON 11 - PARCEL·LA 151

PLA ESPECIAL URBANÍSTIC EN SÒL NO URBANITZABLE PER A LA IMPLANTACIÓ
D'UNA ACTIVITAT DE MAGATZEM I TALLER DE MANTENIMENT I REPARACIÓ DE XARXES
PÚBLIQUES DE SUBMINISTRAMENT D'AIGUA POTABLE, AL T.M. DE LLEIDA

PLÀNOL NÚM.	PROMOTOR: AIGÜES DE LLEIDA, U.T.E.
1	TÍTOL PLÀNOL: SITUACIÓ I LOCALITZACIÓ
DATA: ABRIL 2011 Ref. Núm. 020311	L'ENGINYER INDUSTRIAL:
ESCALA: 1 / 50.000 1 / 25.000 1 / 5.000	ALBERT MÀSICH SANAGUSTIN Col·legiat 11.540

M enginyers
MÀSICH industrials
C/Barcelona, 62. 5è-1a - 25.600 BALAGUER
C/Príncep de Viana, 84. 6è - 25.008 LLEIDA
Tel / Fax 973 247.761
Tel. 973 445.612 / 696 79.68.90
e-mail: albert.masich@gmail.com/albert@masichenginyers.com
www.masichenginyers.com