


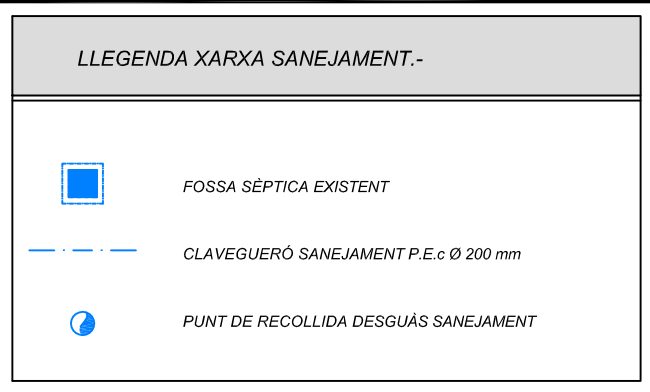

PLA ESPECIAL URBANÍSTIC EN SÒL NO URBANITZABLE PER A LA IMPLANTACIÓ D'UNA ACTIVITAT DE MAGATZEM I TALLER DE MANTENIMENT I REPARACIÓ DE XARXES PÚBLIQUES DE SUBMINISTRAMENT D'AIGUA POTABLE, AL T.M. DE LLEIDA	
PLÀNOL NÚM. 4	PROMOTOR: AIGÜES DE LLEIDA, U.T.E.
	TÍTOL PLÀNOL: PLANTA GENERAL. INSTAL·LACIONS EXISTENTS
DATA: ABRIL 2011 Ref. Núm. 020311	L'ENGINYER INDUSTRIAL:  C/Barcelona, 62, 56-1a - 25.800 BALAGUER C/Príncep de Viana, 84, 66 - 25.008 LLEIDA Tel / Fax 973 247.761 Tel. 973 445.612 / 696 75.68.90 e-mail: albert.masich@gmail.com / albert@masichenginyers.com www.masichenginyers.com
ESCALA: 1 : 500	ALBERT MÀSICH SANAGUSTÍN Col·legiat 11.540