E/32811-2021 21/09/2021 12:55:10
Tramitació Industria i Activitats_Gestió Dep
Coneixement REG. GESTIÓ ESCOMBRARIES I GUALS

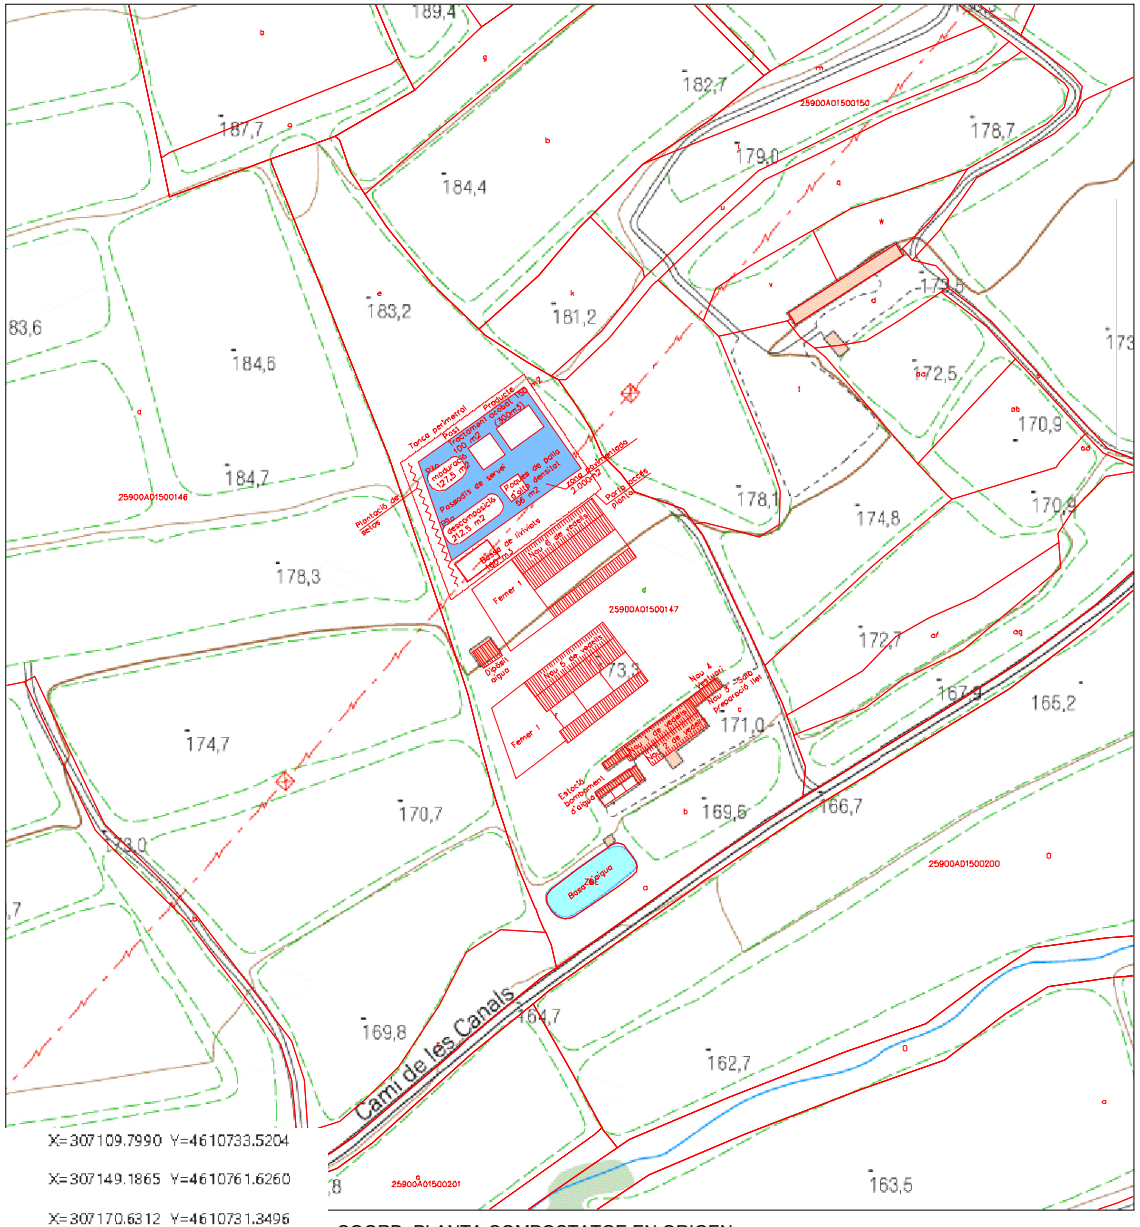
Camí de les Canals
25900A01500150
25900A01500146
25900A01500147
25900A01500200
25900A01500201
Tanca perimetral
Projecte
Pont
Ferner 1
Ferner 2
Dipòsit aigua
Estació bombament d'aigua
Nou 4 rodes
Nova rasa prevista llei
Basa Rígida
Posadís de serve
Plataforma de pala
Edifici destinat
Zona ajardinada
Pont de fusta
Pont de fusta
Pontisió de fibra
Nova rasa
Nova rasa
Nova rasa

E/32811-2021 21/09/2021 12:55:10
Tramitació Industria i Activitats_Gestió Dep
Coneixement REG. GESTIÓ ESCOMBRARIES I GUALS

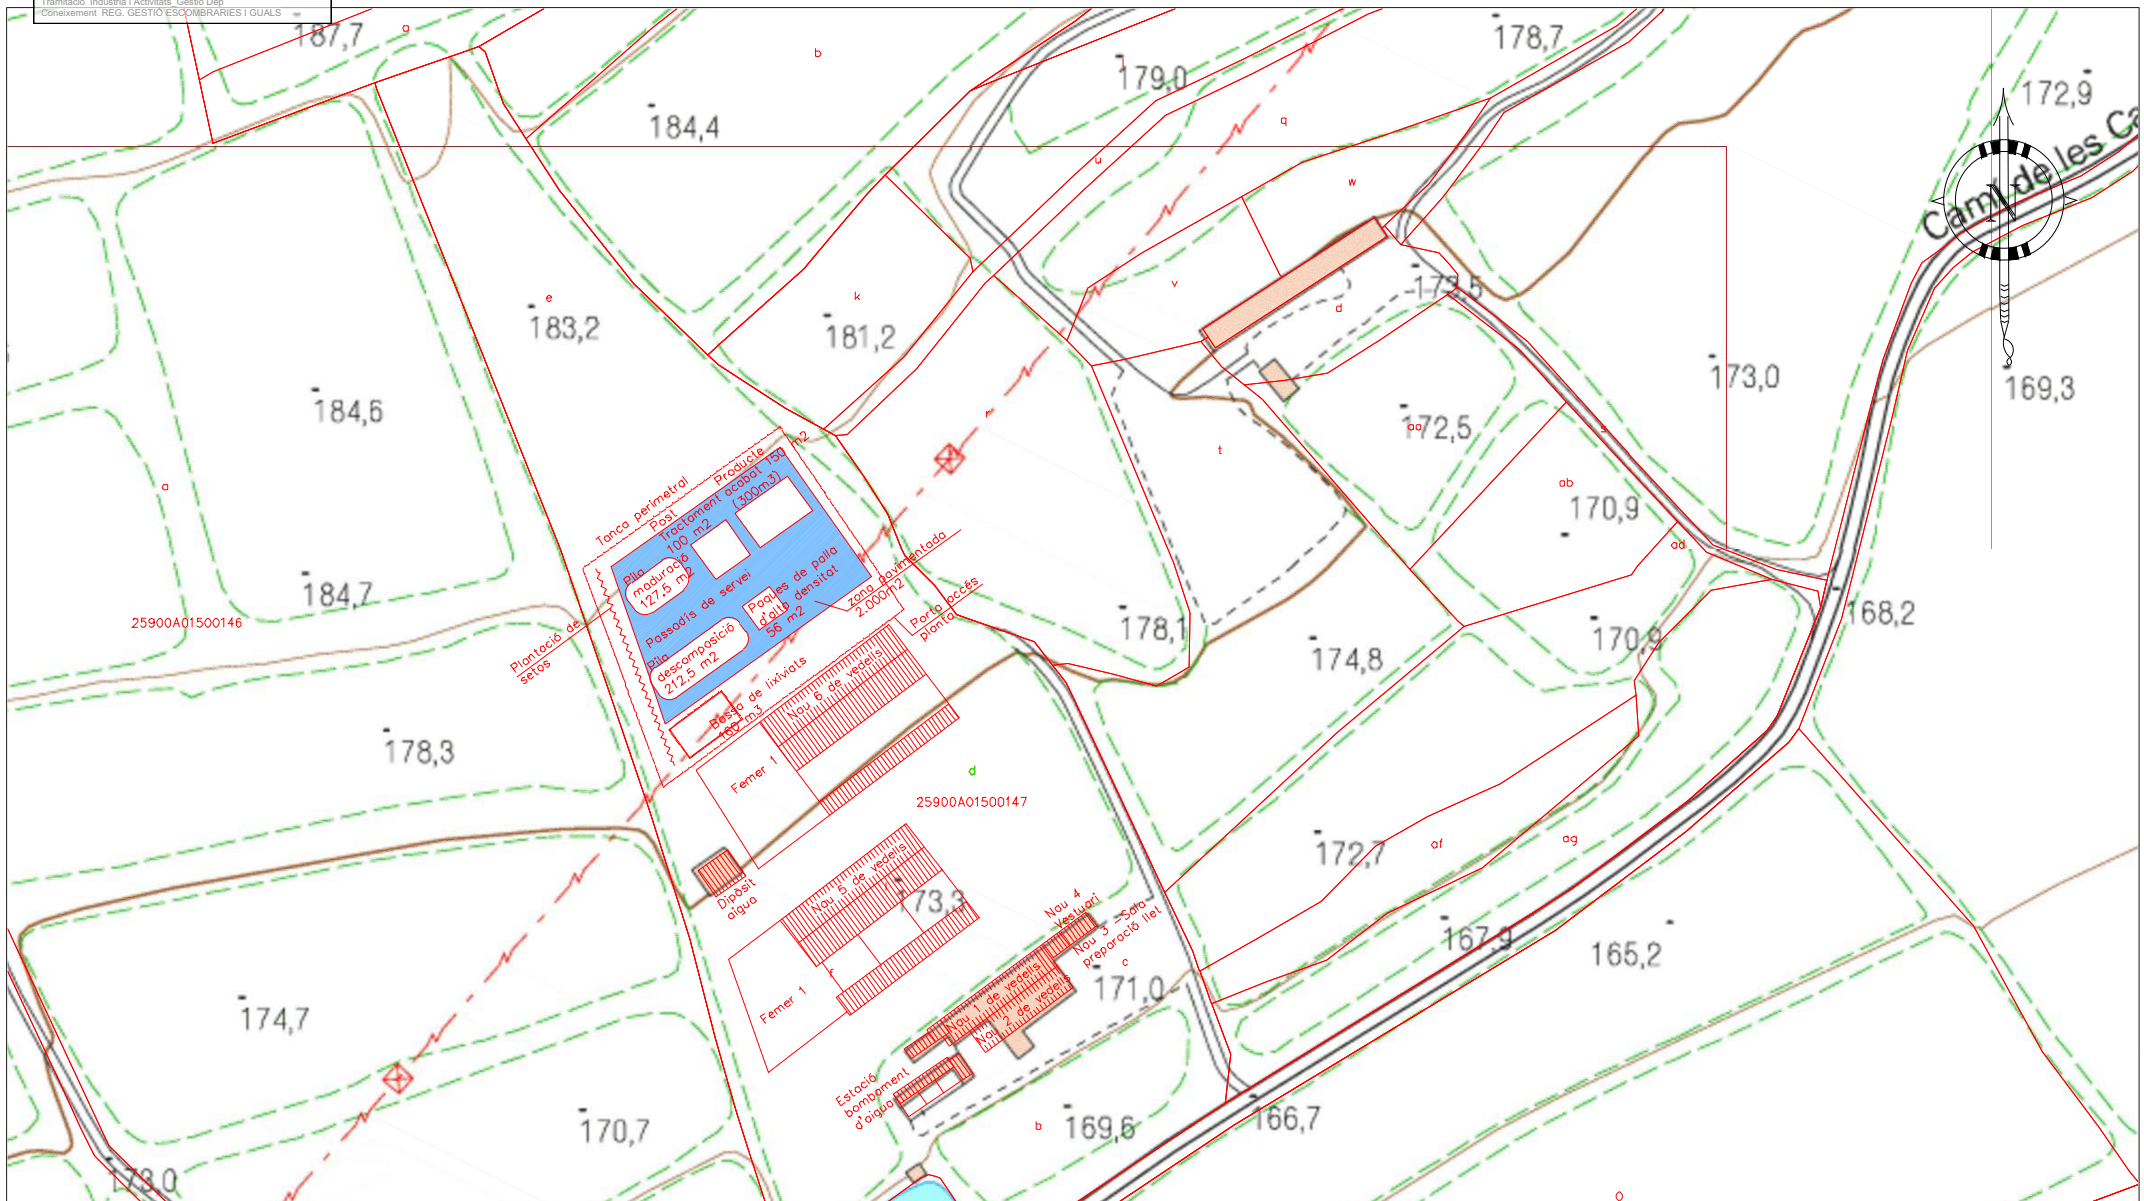

PROMOTOR: ROBERT GIRÓN CLIVILLÉ	**PROJECTE TÈCNIC D'ACTIVITAT:** CONSTRUCCIÓ D'UNA PLANTA DE COMPOSTATGE EN ORIGEN AL TM DE LLEIDA
PLÀNOL: SITUACIÓ RELATIVA DELS EDIFICIS I INSTAL·LACIONS	
DATA: SETEMBRE DE 2021	**ENG. TÈC. AGRÍCOLA**
FULL: 2A	
ESCALA: 1:1200	
agroxarxa s.l.	ANTONI TUDEL GARDENYES Col. 1.803

COL·LEGI D'ENGINYERS TÈCNICS AGRÍCOLES I FORESTALS DE CATALUNYA
Demarcació: Lleida

VISAT: 2021/440688

Data: 17/09/2021 Col·legiat: 1803 - Tudel i Gardenyes, Antoni

E/32811-2021 21/09/2021 12:55:10
Tramitació Industria i Activitats_Gestió Dep
Coneixement REG. GESTIÓ ESCOMBRARIES I GUALS

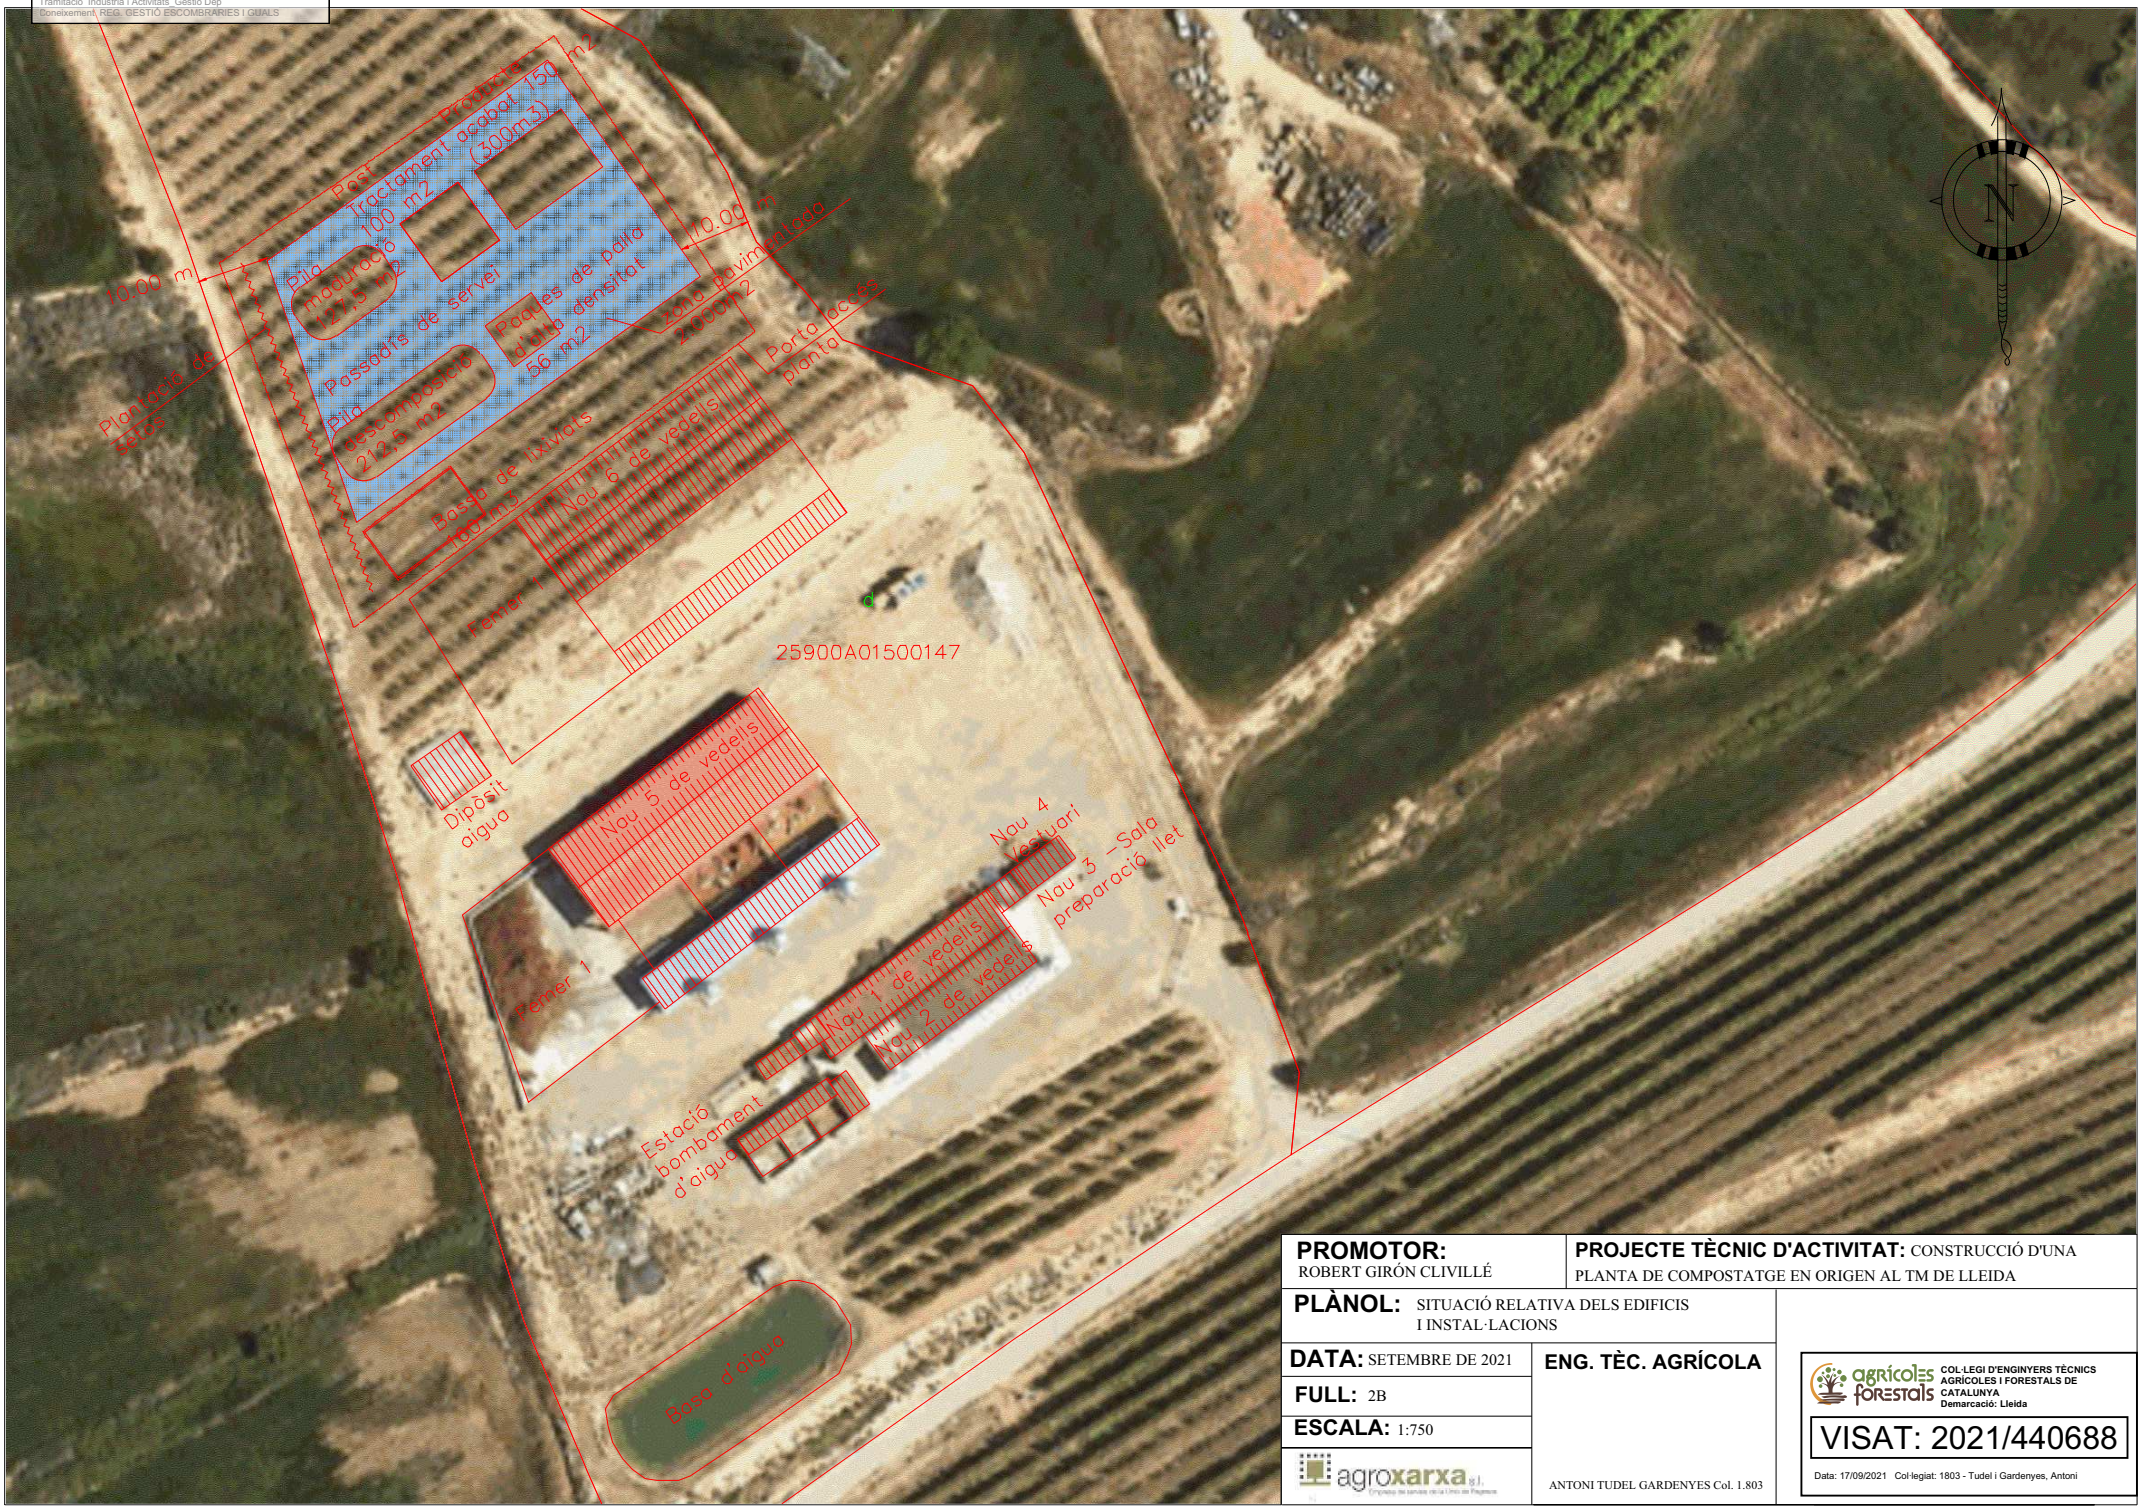

PROMOTOR: ROBERT GIRÓN CLIVILLÉ	**PROJECTE TÈCNIC D'ACTIVITAT:** CONSTRUCCIÓ D'UNA PLANTA DE COMPOSTATGE EN ORIGEN AL TM DE LLEIDA
PLÀNOL: SITUACIÓ RELATIVA DELS EDIFICIS I INSTAL·LACIONS	
DATA: SETEMBRE DE 2021	**ENG. TÈC. AGRÍCOLA**
FULL: 2B	
ESCALA: 1:750	
agroxarxa s.l.	ANTONI TUDEL GARDENYES Col. 1.803

COL·LEGI D'ENGINYERS TÈCNICS AGRÍCOLES I FORESTALS DE CATALUNYA
Demarcació: Lleida

VISAT: 2021/440688

Data: 17/09/2021 Col·legiat: 1803 - Tudel i Gardenyes, Antoni

E/32811-2021 21/09/2021 12:55:10
Tramitació Industria i Activitats_Gestió Dep
Coneixement REG. GESTIÓ ESCOMBRARIES I GUALS

3A	3B
3C	3D
3E	3F

PROMOTOR: ROBERT GIRÓN CLIVILLÉ

PROJECTE TÈCNIC D'ACTIVITAT: CONSTRUCCIÓ D'UNA PLANTA DE COMPOSTATGE EN ORIGEN AL TM DE LLEIDA

PLÀNOL: INFRASTRUCTURES I EQUIPAMENTS CONTIGUS

DATA: SETEMBRE DE 2021

FULL: 3A

ESCALA: 1:5.000

ENG. TÈC. AGRÍCOLA

agroxarxa s.l.

ANTONI TUDEL GARDENYES Col. 1.803

COL·LEGI D'ENGINYERS TÈCNICS AGRÍCOLES I FORESTALS DE CATALUNYA
Demarcació: Lleida

VISAT: 2021/440688

Data: 17/09/2021 Col·legiat: 1803 - Tudel i Gardenyes, Antoni

E/32811-2021 21/09/2021 12:55:10
Tramitació Industria i Activitats_Gestió Dep
Coneixement REG. GESTIÓ ESCOMBRARIES I GUALS

3A	3B
3C	3D
3E	3F

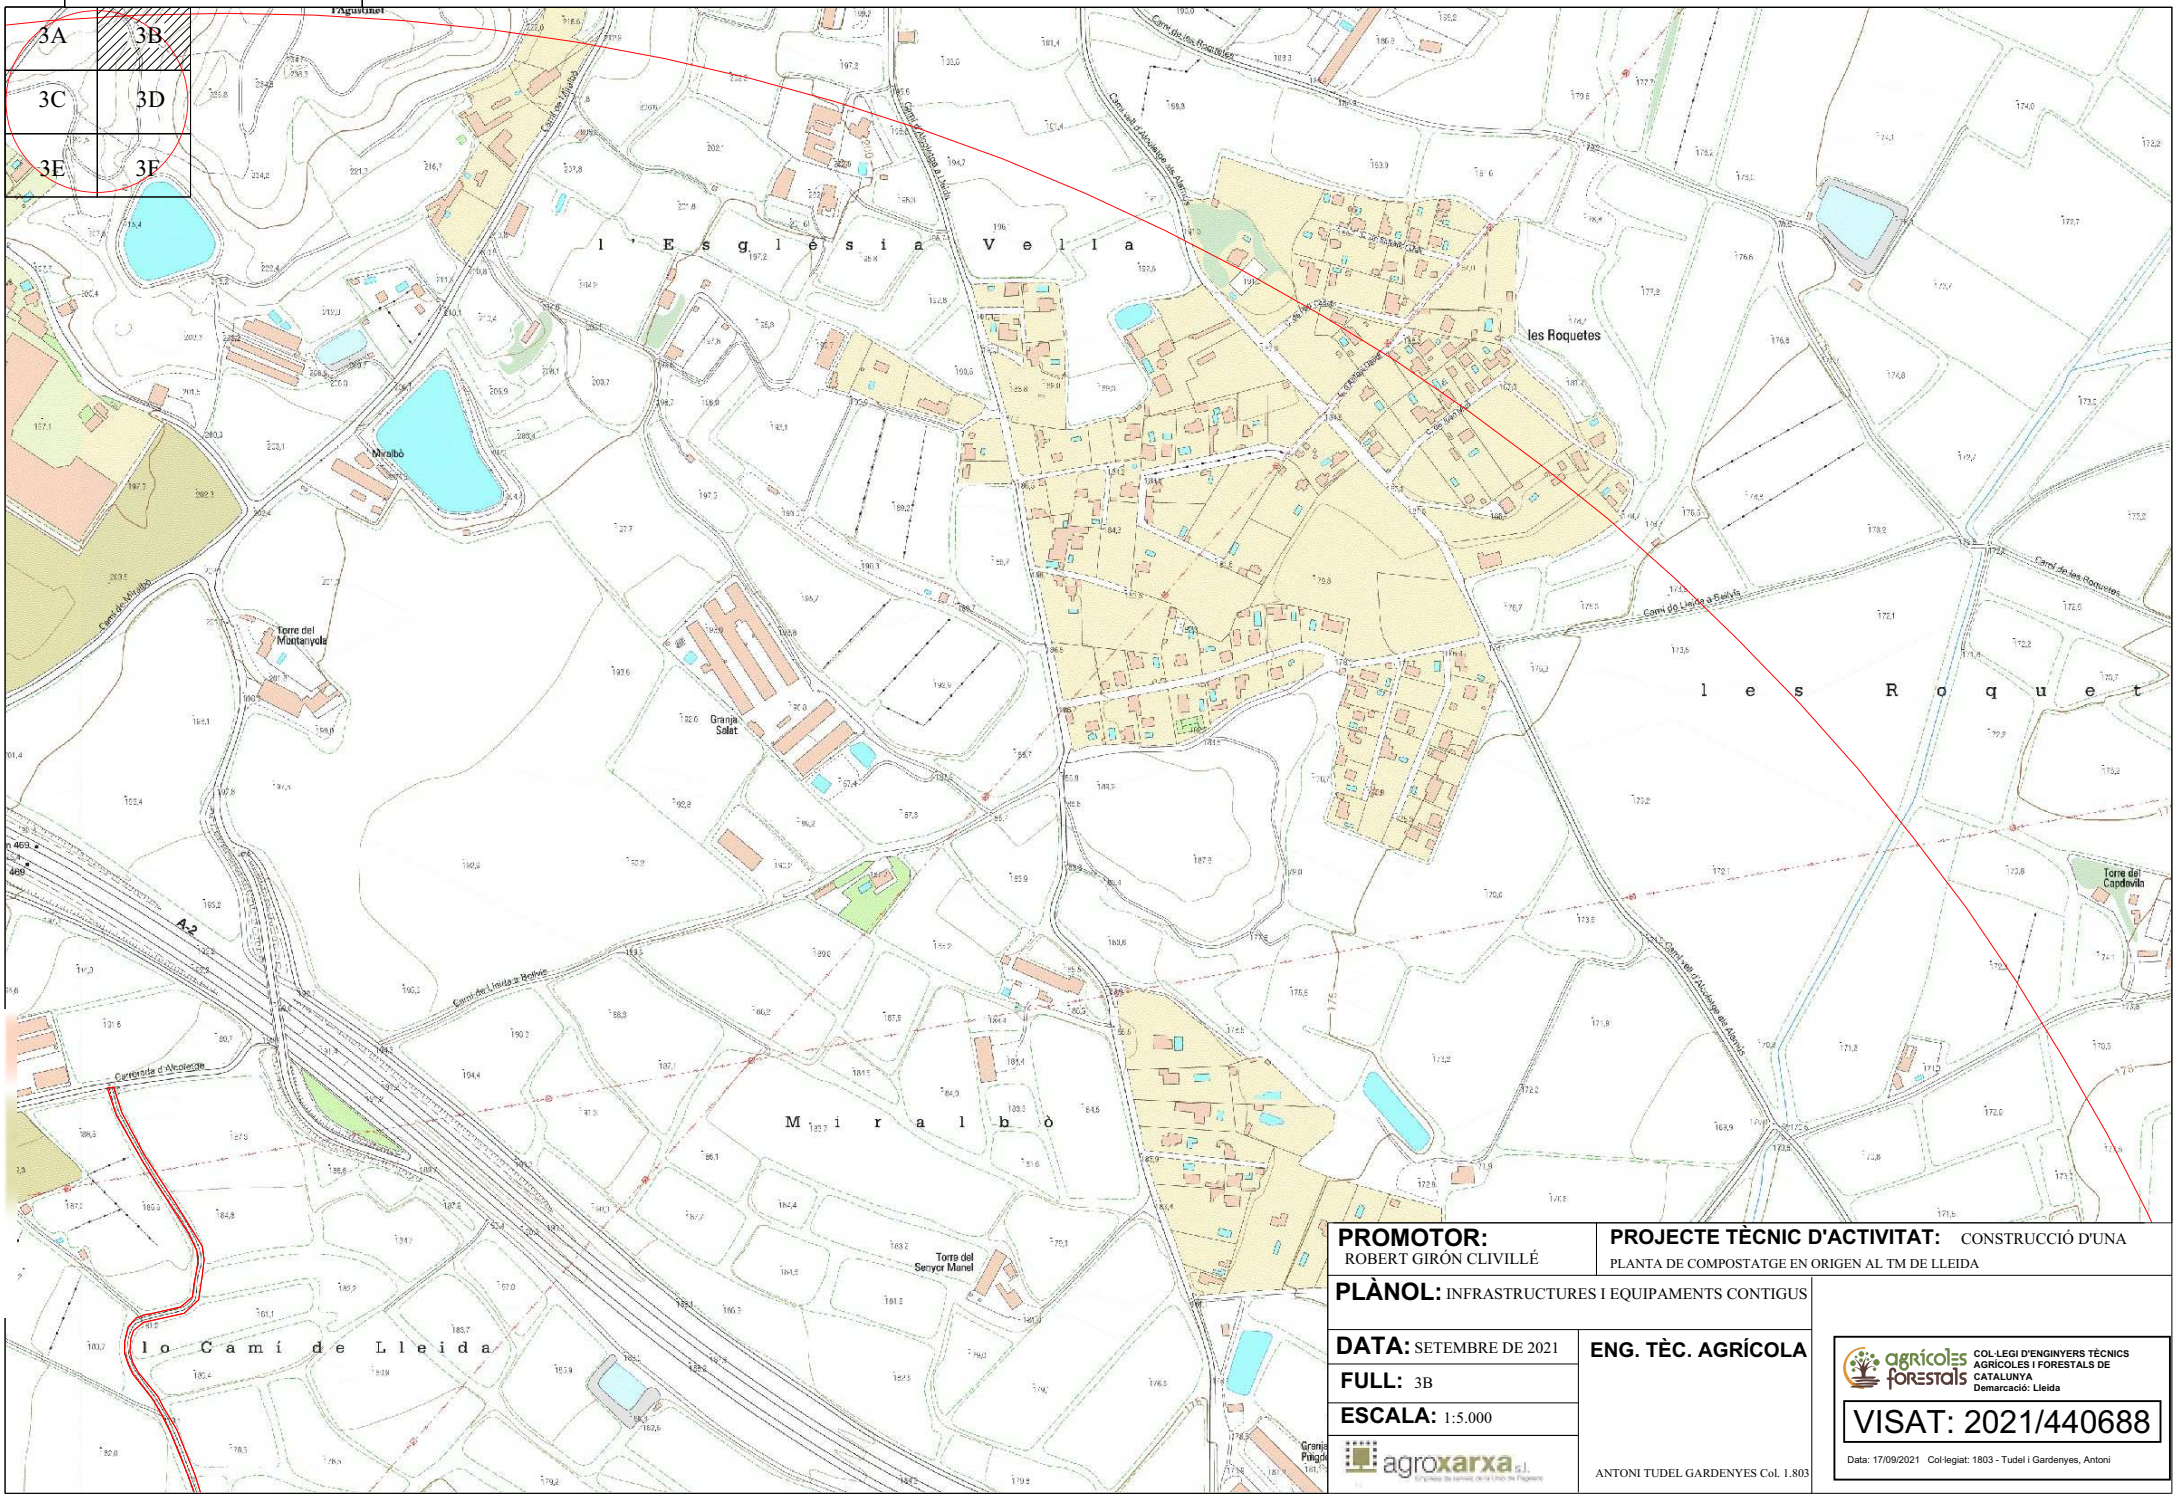

PROMOTOR: ROBERT GIRÓN CLIVILLÉ

PROJECTE TÈCNIC D'ACTIVITAT: CONSTRUCCIÓ D'UNA PLANTA DE COMPOSTATGE EN ORIGEN AL TM DE LLEIDA

PLÀNOL: INFRASTRUCTURES I EQUIPAMENTS CONTIGUS

DATA: SETEMBRE DE 2021

FULL: 3B

ESCALA: 1:5.000

agroxarxa s.l.

ENG. TÈC. AGRÍCOLA

ANTONI TUDEL GARDENYES Col. 1.803

COL·LEGI D'ENGINYERS TÈCNICS AGRÍCOLES I FORESTALS DE CATALUNYA
Demarcació: Lleida

VISAT: 2021/440688

Data: 17/09/2021 Col·legiat: 1803 - Tudel i Gardenyes, Antoni

E/32811-2021 21/09/2021 12:55:10
Tramitació Industria i Activitats. Gestió Dep.
Consorcement. REG: GESTIÓ ESCOMBRARIES I GUALS

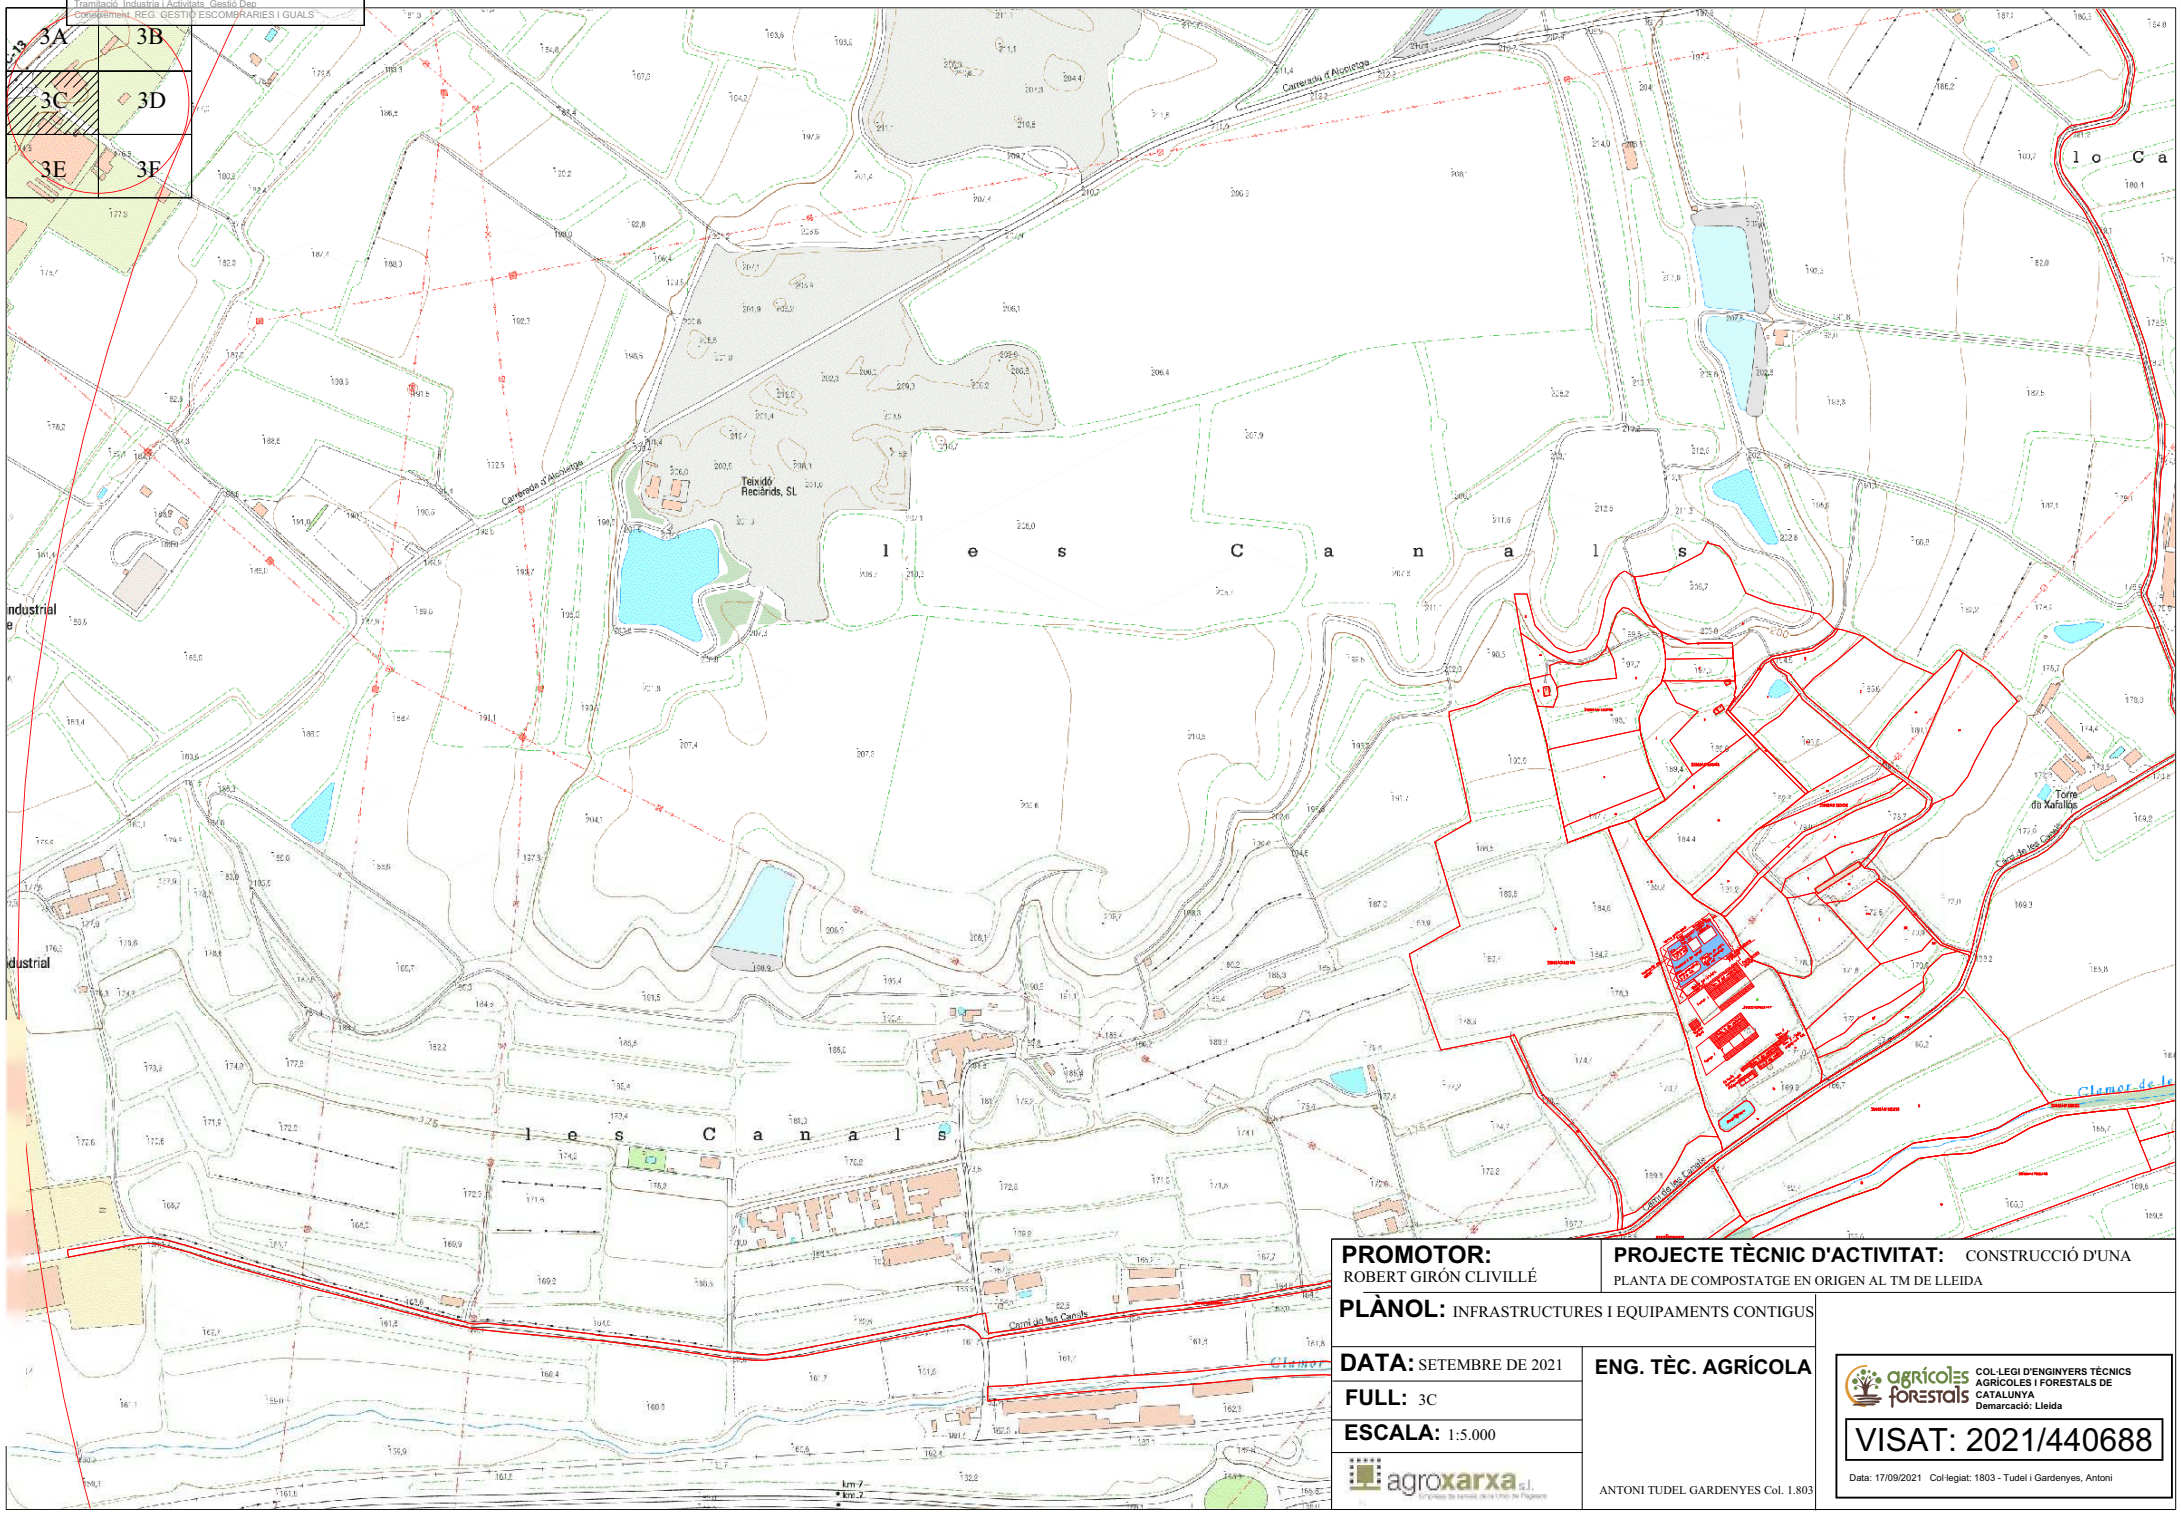

PROMOTOR:
ROBERT GIRÓN CLIVILLÉ

PROJECTE TÈCNIC D'ACTIVITAT: CONSTRUCCIÓ D'UNA PLANTA DE COMPOSTATGE EN ORIGEN AL TM DE LLEIDA

PLÀNOL: INFRASTRUCTURES I EQUIPAMENTS CONTIGUS

DATA: SETEMBRE DE 2021

FULL: 3C

ESCALA: 1:5.000

agroxarxa s.l.

ENG. TÈC. AGRÍCOLA

ANTONI TUDEL GARDENYES Col. 1.803

agrícoles forestals
COL·LEGI D'ENGINYERS TÈCNICS AGRÍCOLES I FORESTALS DE CATALUNYA
Demarcació: Lleida

VISAT: 2021/440688

Data: 17/09/2021 Col·legiat: 1803 - Tudel i Gardenyes, Antoni

E/32811-2021 21/09/2021 12:55:10
Tramitació Industria i Activitats_Gestió Dep
Coneixement REG. GESTIÓ ESCOMBRARIES I GUALS

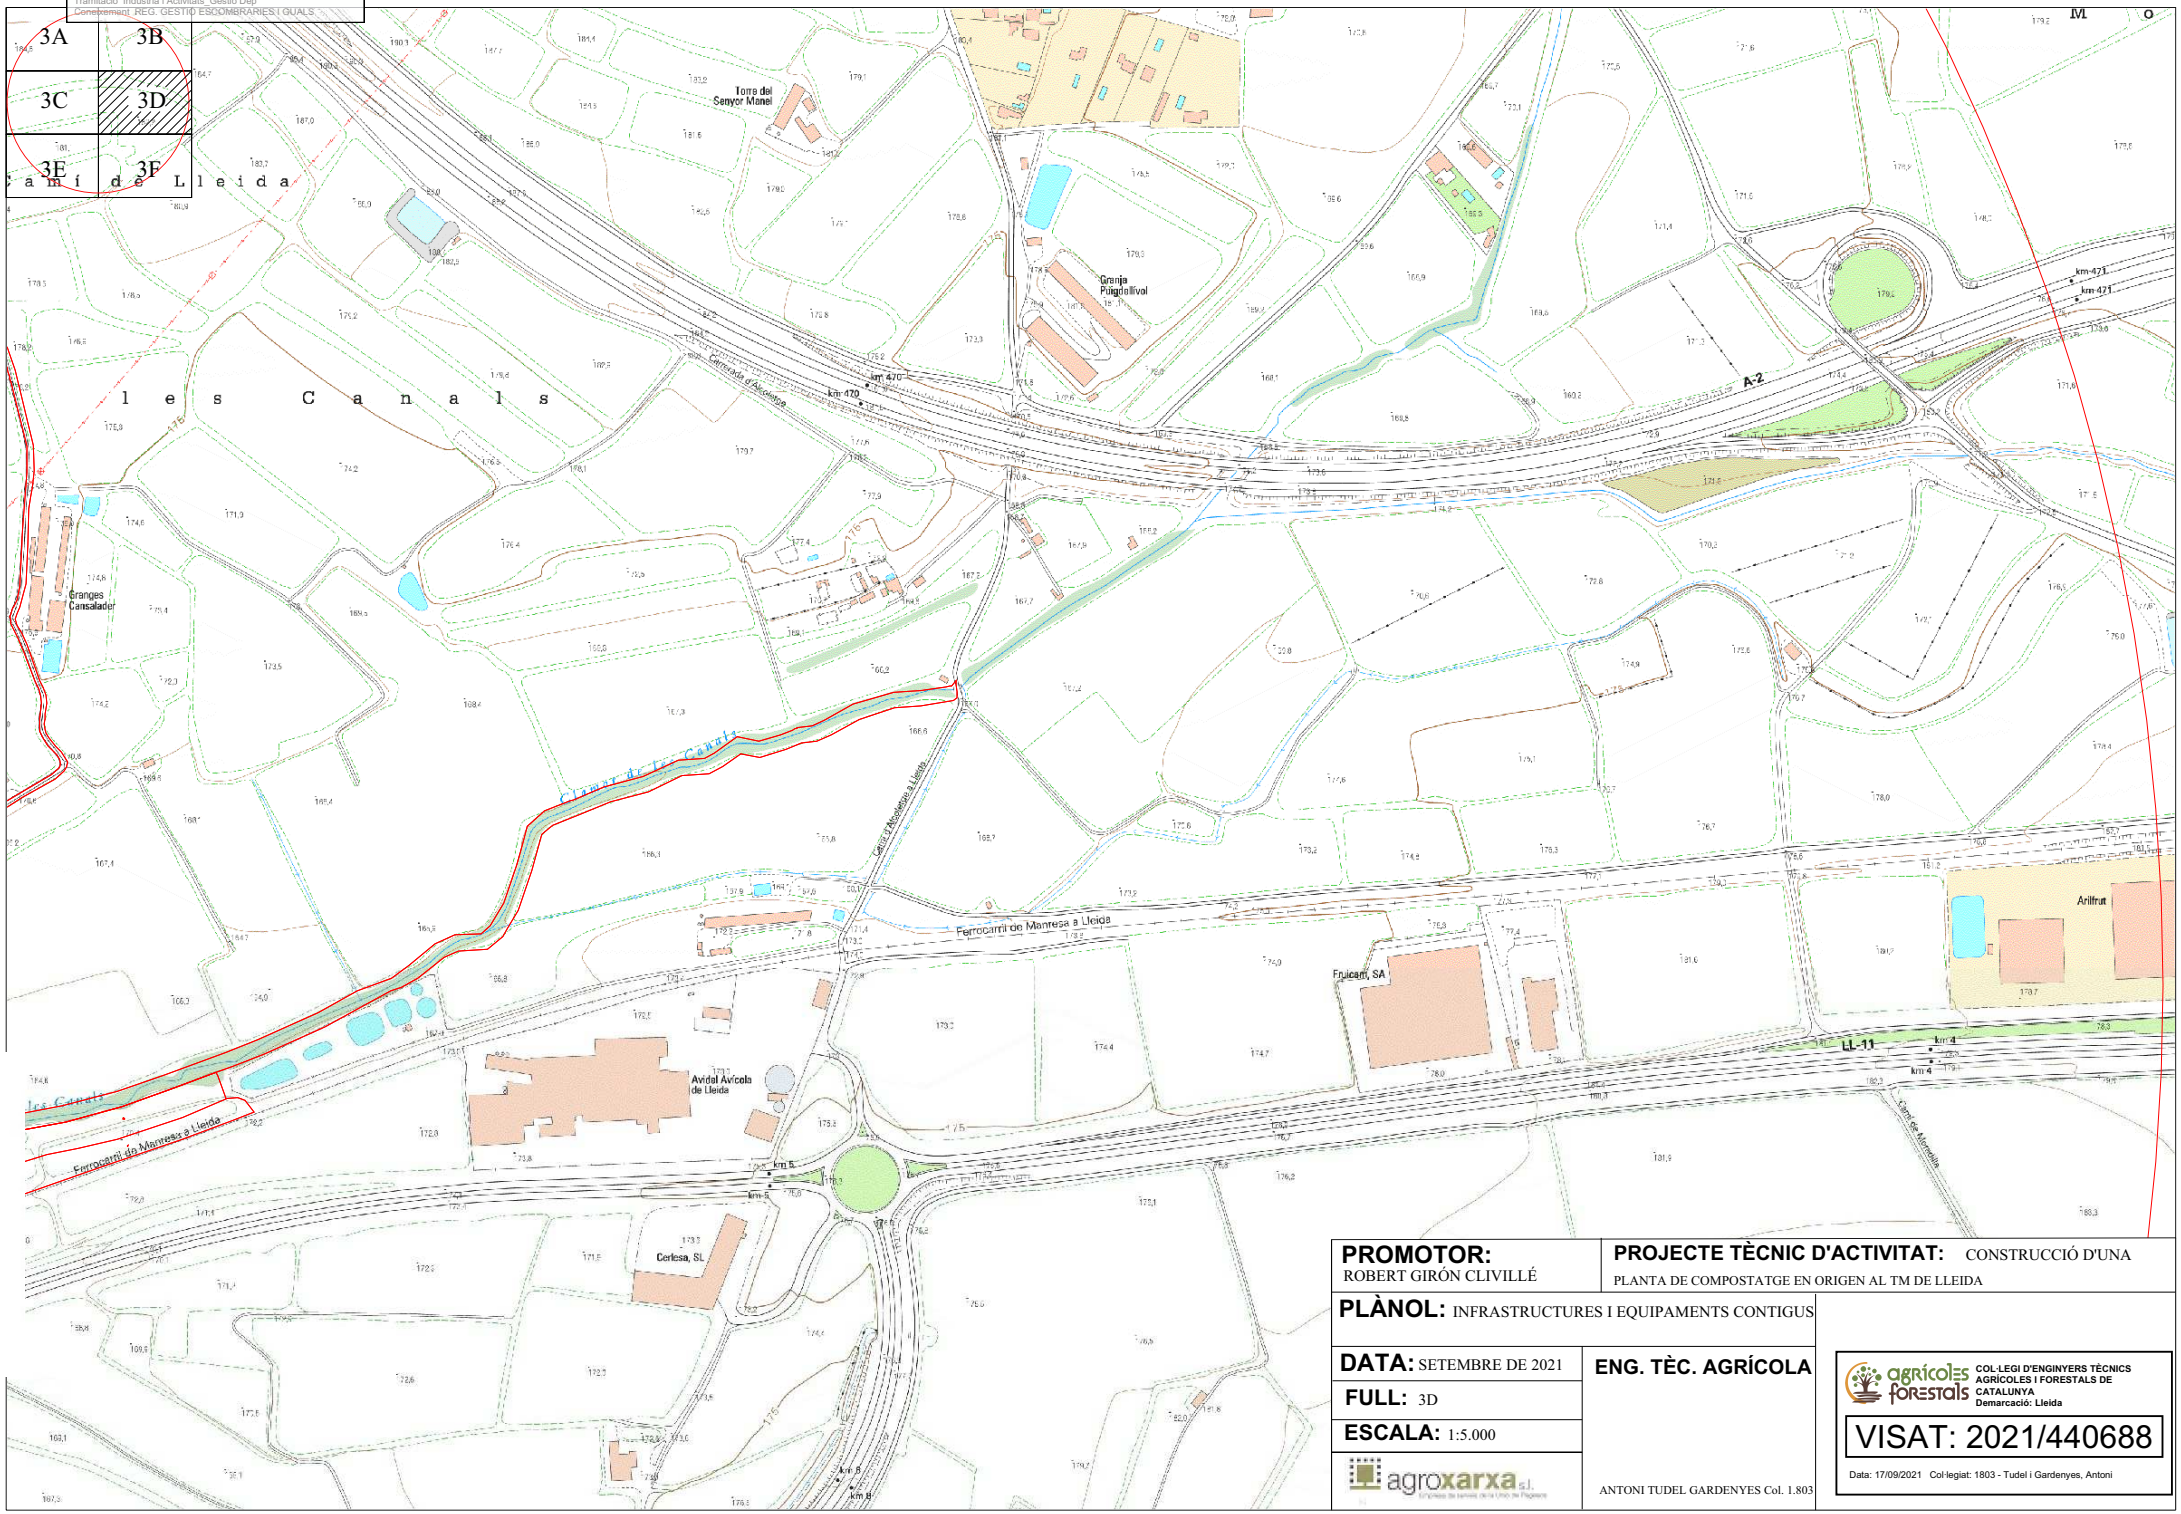

PROMOTOR: ROBERT GIRÓN CLIVILLÉ	**PROJECTE TÈCNIC D'ACTIVITAT:** CONSTRUCCIÓ D'UNA PLANTA DE COMPOSTATGE EN ORIGEN AL TM DE LLEIDA
PLÀNOL: INFRASTRUCTURES I EQUIPAMENTS CONTIGUS	
DATA: SETEMBRE DE 2021	**ENG. TÈC. AGRÍCOLA**
FULL: 3D	
ESCALA: 1:5.000	
agroxarxa s.l.	ANTONI TUDEL GARDENYES Col. 1.803

COL·LEGI D'ENGINYERS TÈCNICS AGRÍCOLES I FORESTALS DE CATALUNYA
Demarcació: Lleida

VISAT: 2021/440688

Data: 17/09/2021 Col·legiat: 1803 - Tudel i Gardenyes, Antoni

E/32811-2021 21/09/2021 12:55:10
Tramitació_Industria i Activitats_Gestió Dep
Coneixement REG. GESTIÓ ESCOMBRARIES I GUALS

3A	3B
3C	3D
3E	3F

PROMOTOR:
ROBERT GIRÓN CLIVILLÉ

PROJECTE TÈCNIC D'ACTIVITAT: CONSTRUCCIÓ D'UNA PLANTA DE COMPOSTATGE EN ORIGEN AL TM DE LLEIDA

PLÀNOL: INFRASTRUCTURES I EQUIPAMENTS CONTIGUS

DATA: SETEMBRE DE 2021

FULL: 3E

ESCALA: 1:5.000

ENG. TÈC. AGRÍCOLA

agroxarxa s.l.

ANTONI TUDEL GARDENYES Col. 1.803

COL·LEGI D'ENGINYERS TÈCNICS AGRÍCOLES I FORESTALS DE CATALUNYA
Demarcació: Lleida

VISAT: 2021/440688

Data: 17/09/2021 Col·legiat: 1803 - Tudel i Gardenyes, Antoni

E/32811-2021 21/09/2021 12:55:10
Tramitació_Industria i Activitats_Gestió Dep
Coneixement REG. GESTIÓ ESCOMBRARIES I GUALS

3A	3B
3C	3D
3E	3F

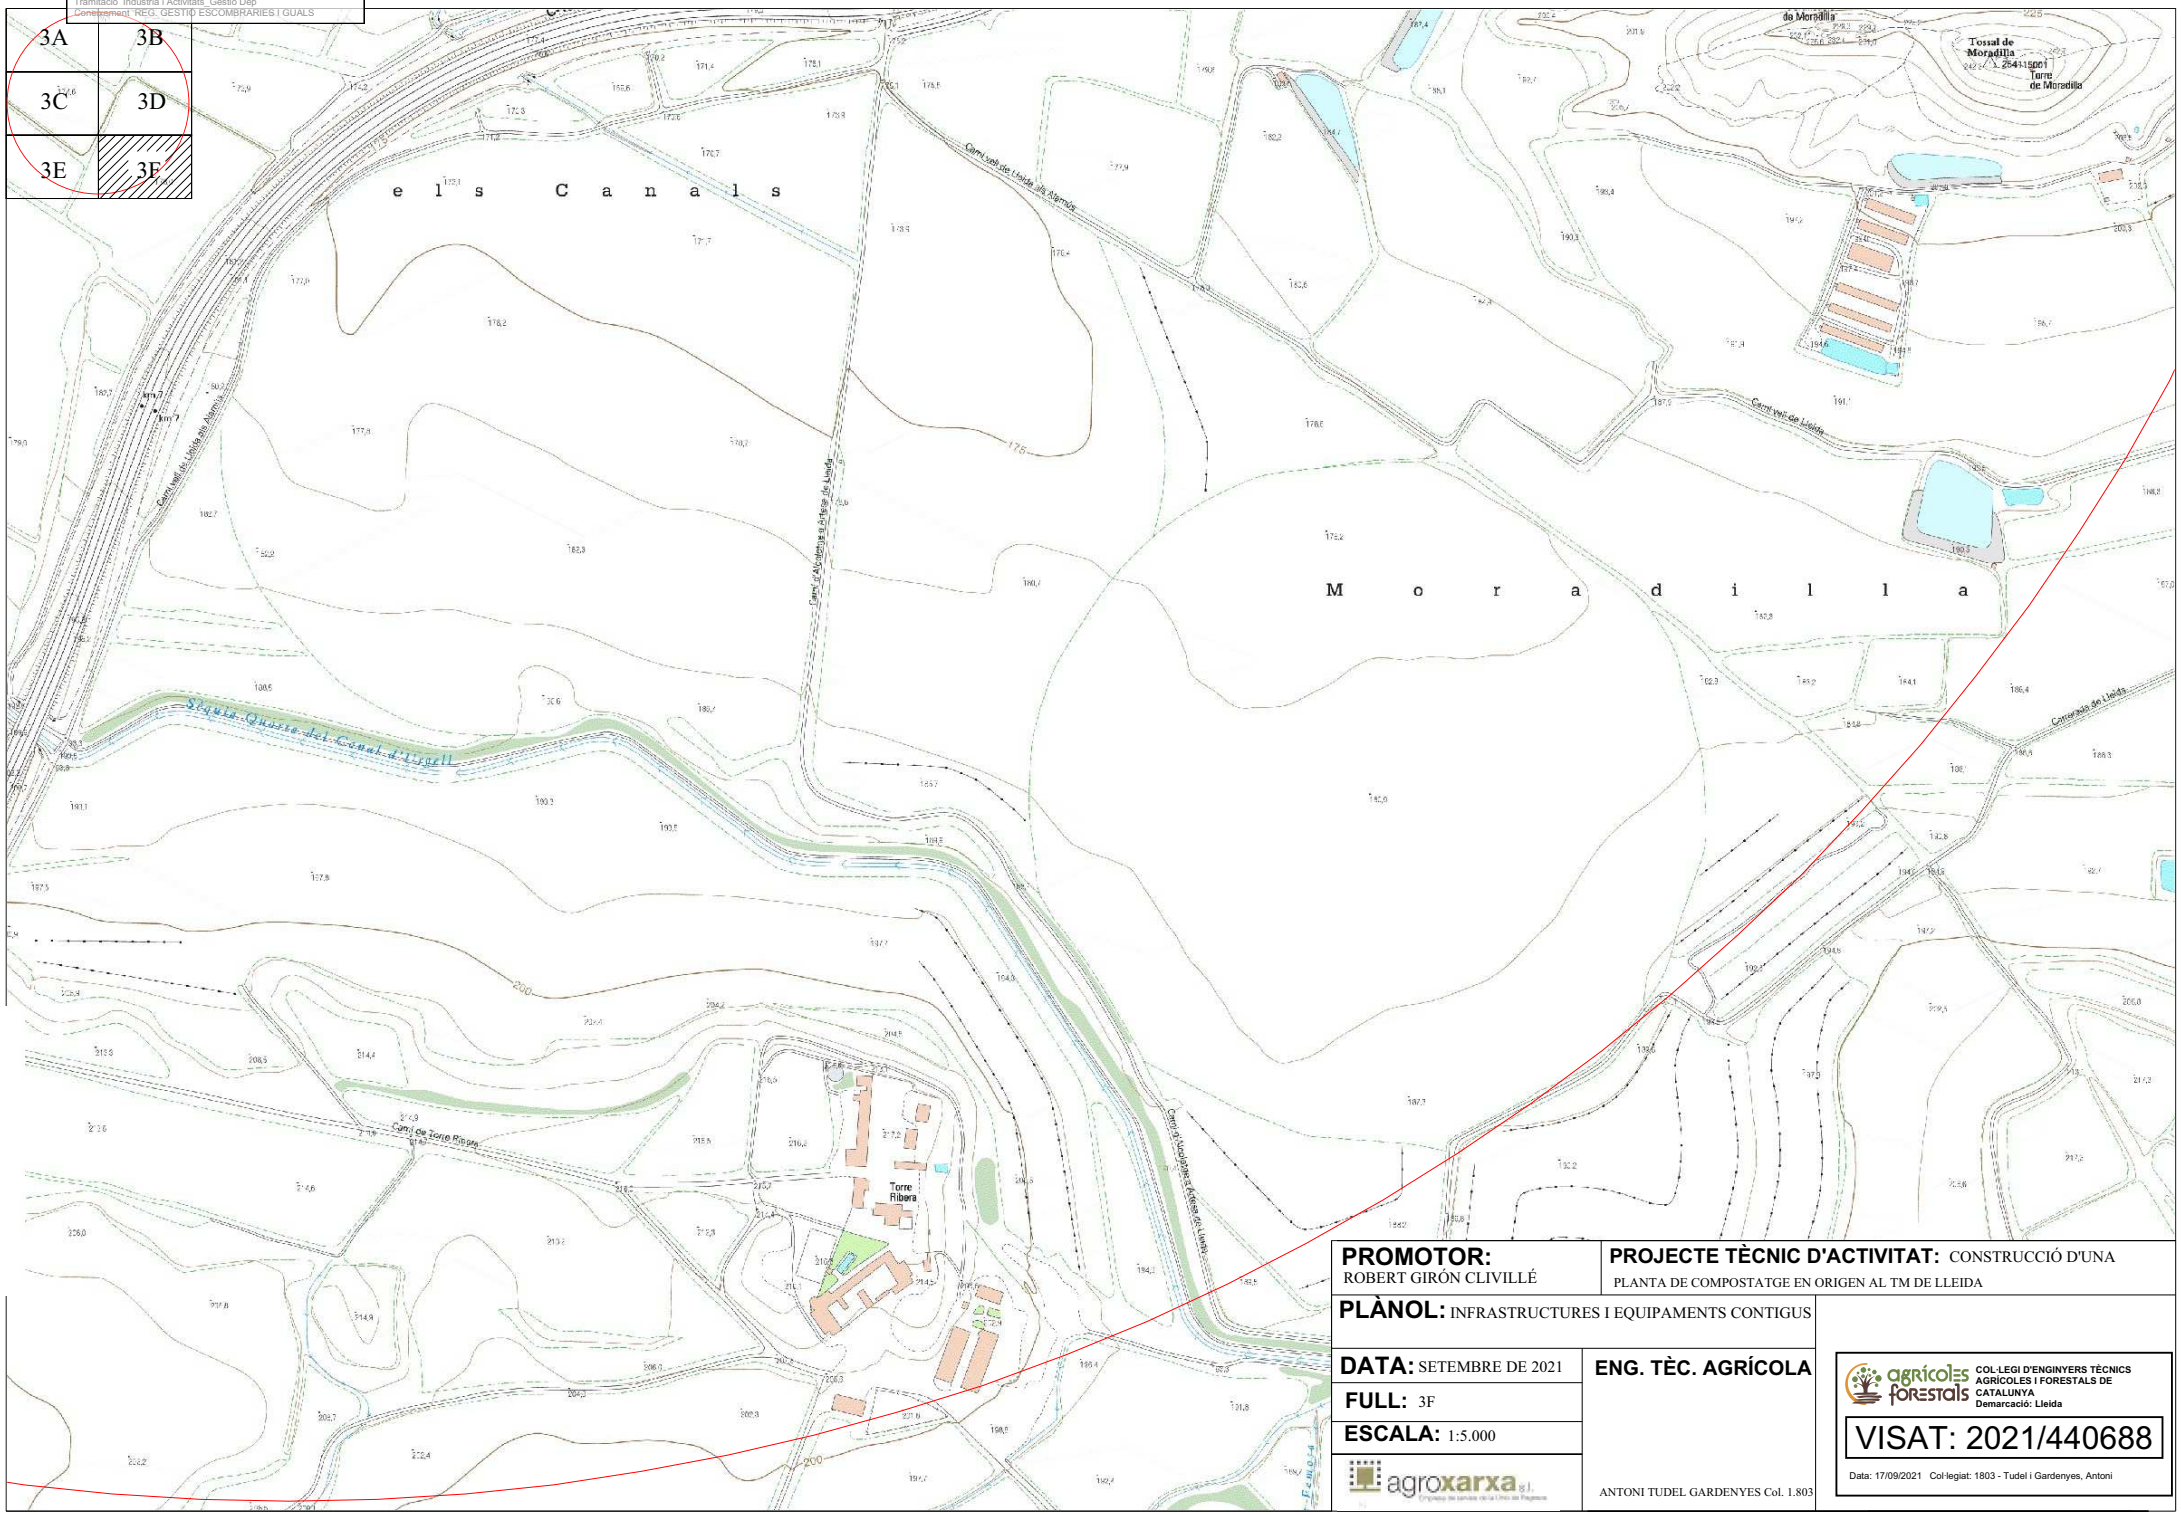

PROMOTOR: ROBERT GIRÓN CLIVILLÉ

PROJECTE TÈCNIC D'ACTIVITAT: CONSTRUCCIÓ D'UNA PLANTA DE COMPOSTATGE EN ORIGEN AL TM DE LLEIDA

PLÀNOL: INFRASTRUCTURES I EQUIPAMENTS CONTIGUS

DATA: SETEMBRE DE 2021

FULL: 3F

ESCALA: 1:5.000

agroxarxa s.l.

ENG. TÈC. AGRÍCOLA

ANTONI TUDEL GARDENYES Col. 1.803

COL·LEGI D'ENGINYERS TÈCNICS AGRÍCOLES I FORESTALS DE CATALUNYA
Demarcació: Lleida

VISAT: 2021/440688

Data: 17/09/2021 Col·legiat: 1803 - Tudel i Gardenyes, Antoni

E/32811-2021 21/09/2021 12:55:10
Tramitació Industria i Activitats_Gestió Dep
Coneixement REG. GESTIÓ ESCOMBRARIES I GUALS

PROMOTOR: ROBERT GIRÓN CLIVILLÉ	**PROJECTE TÈCNIC D'ACTIVITAT:** CONSTRUCCIÓ D'UNA PLANTA DE COMPOSTATGE EN ORIGEN AL TM DE LLEIDA
PLÀNOL: UBICACIÓ DE LA PLANTA DE COMPOSTATGE SITUACIÓ TANCA I ACCESSOS I TRANSPORT AIGUA DE PLUJA	
DATA: SETEMBRE DE 2021	**ENG. TÈC. AGRÍCOLA**
FULL: 4	
ESCALA: 1:1000	
agroxarxa s.l.	ANTONI TUDEL GARDENYES Col. 1.803

COL·LEGI D'ENGINYERS TÈCNICS AGRÍCOLES I FORESTALS DE CATALUNYA
Demarcació: Lleida

VISAT: 2021/440688

Data: 17/09/2021 Col·legiat: 1803 - Tudel i Gardenyes, Antoni

E/32811-2021 21/09/2021 12:55:10
Tramitació_Industria i Activitats_Gestió Dep
Coneixement_REG. GESTIÓ ESCOMBRARIES I GUALS

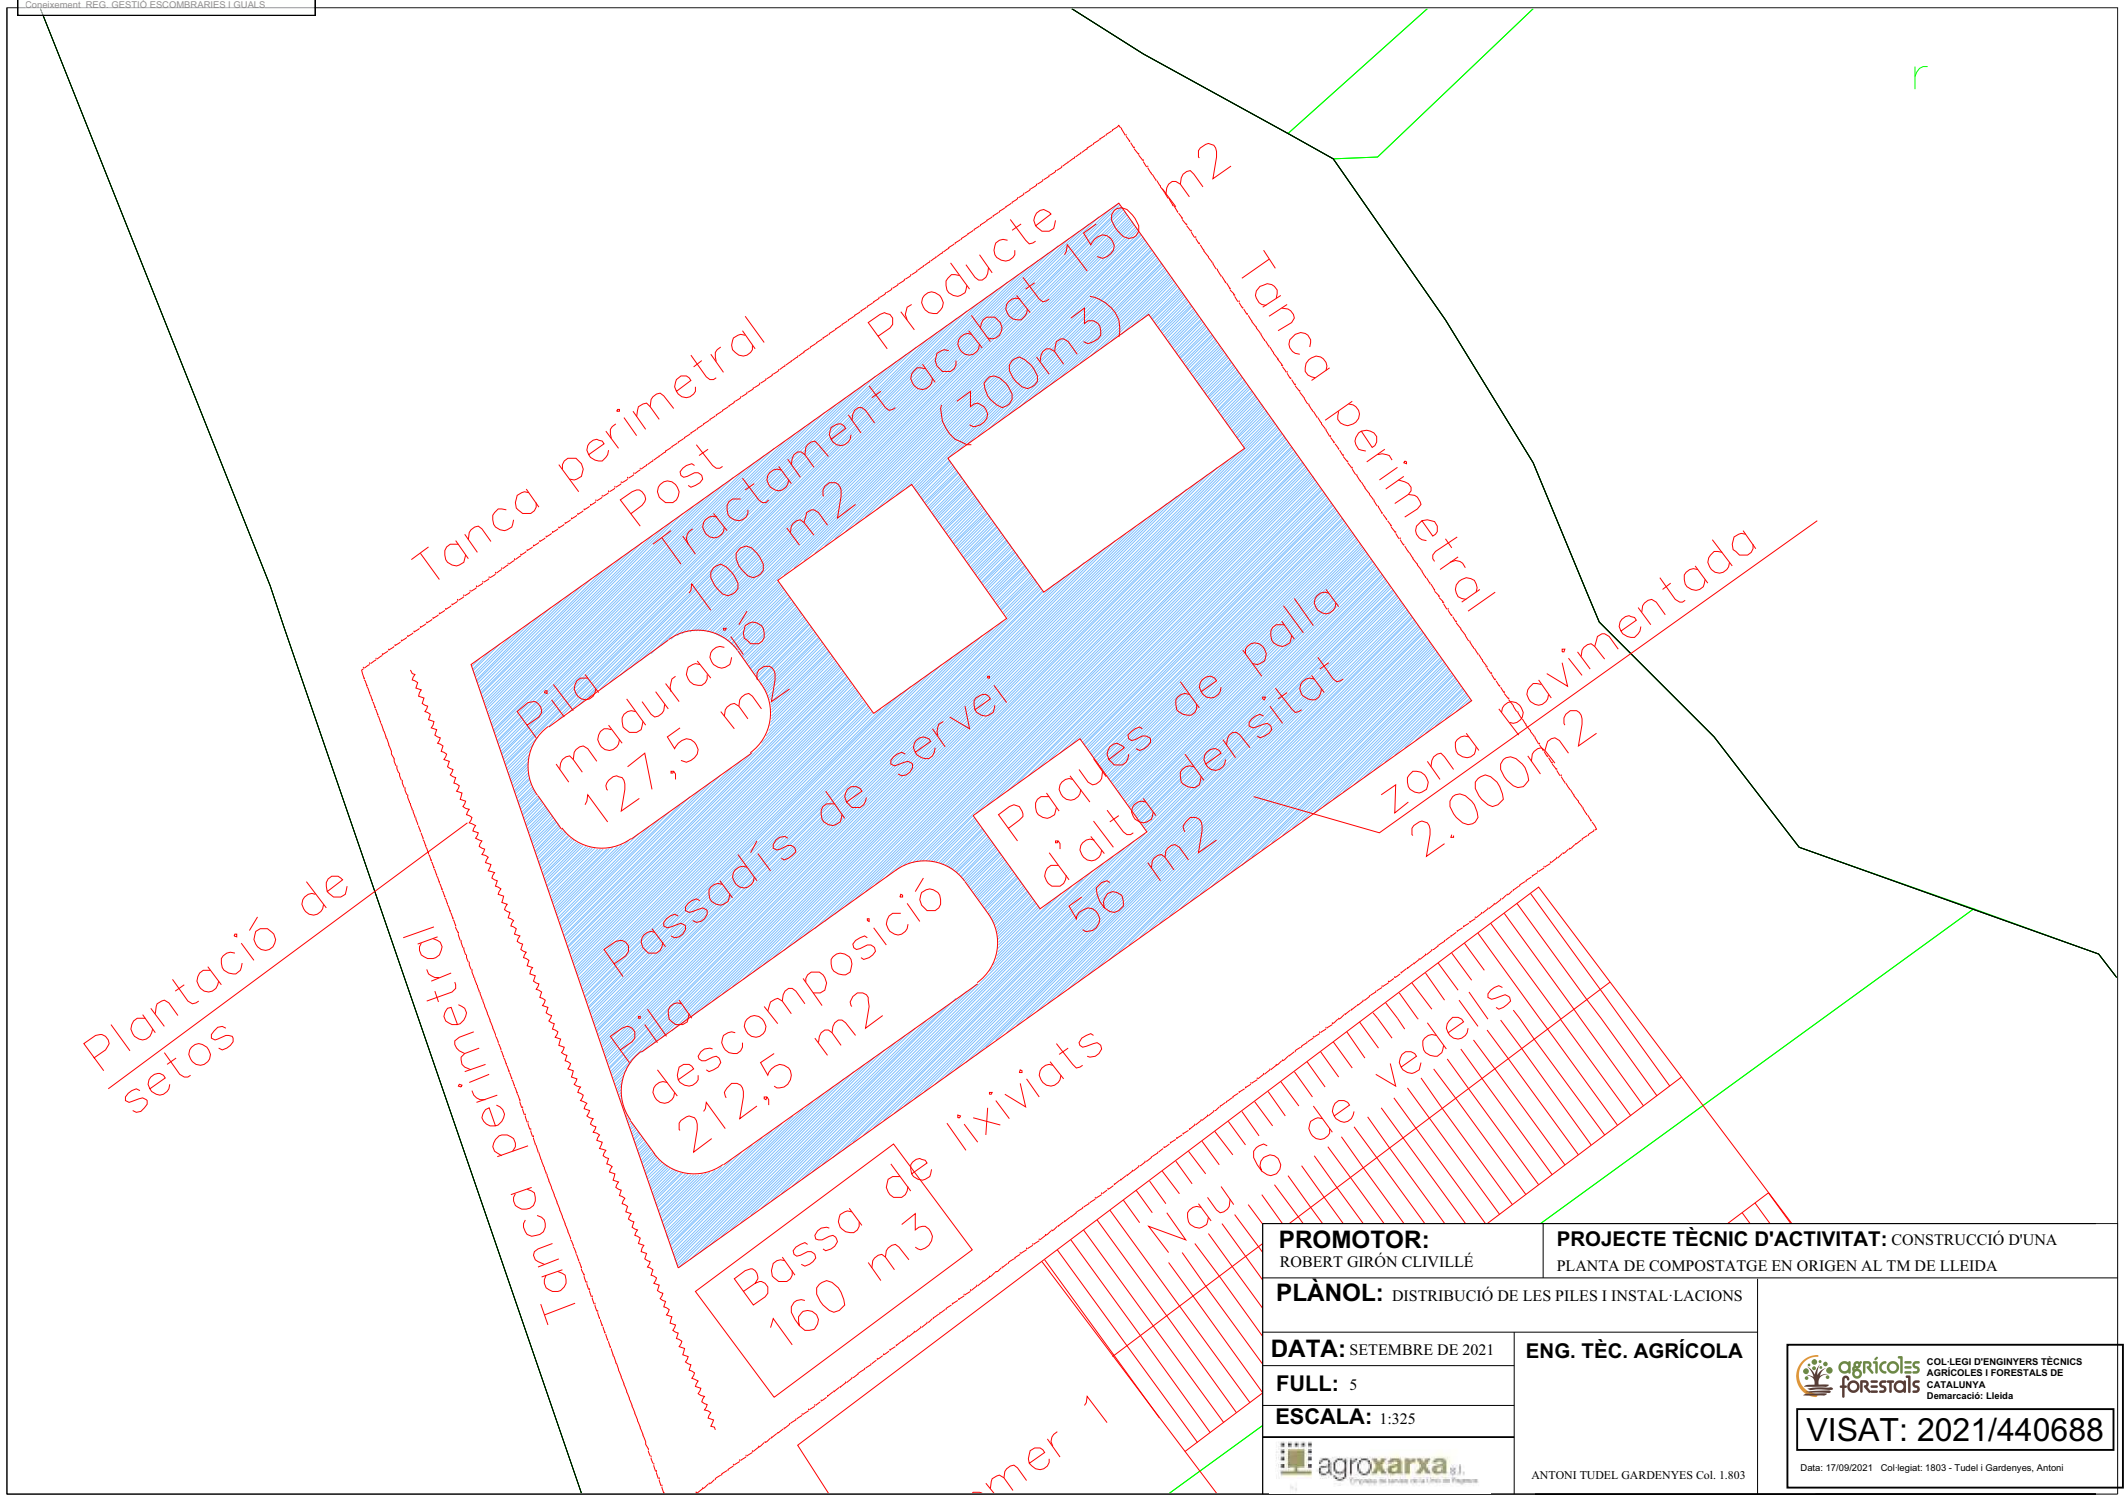

PROMOTOR: ROBERT GIRÓN CLIVILLÉ

PROJECTE TÈCNIC D'ACTIVITAT: CONSTRUCCIÓ D'UNA PLANTA DE COMPOSTATGE EN ORIGEN AL TM DE LLEIDA

PLÀNOL: DISTRIBUCIÓ DE LES PILES I INSTAL·LACIONS

DATA: SETEMBRE DE 2021

FULL: 5

ESCALA: 1:325

agroxarxa

ENG. TÈC. AGRÍCOLA

ANTONI TUDEL GARDENYES Col. 1.803

COL·LEGI D'ENGINYERS TÈCNICS AGRÍCOLES I FORESTALS DE CATALUNYA
Demarcació: Lleida

VISAT: 2021/440688

Data: 17/09/2021 Col·legiat: 1803 - Tudel i Gardenyes, Antoni

E/32811-2021 21/09/2021 12:55:10
Tramitació_Industria i Activitats_Gestió Dep
Coneixement_REG. GESTIÓ ESCOMBRARIES I GUALS

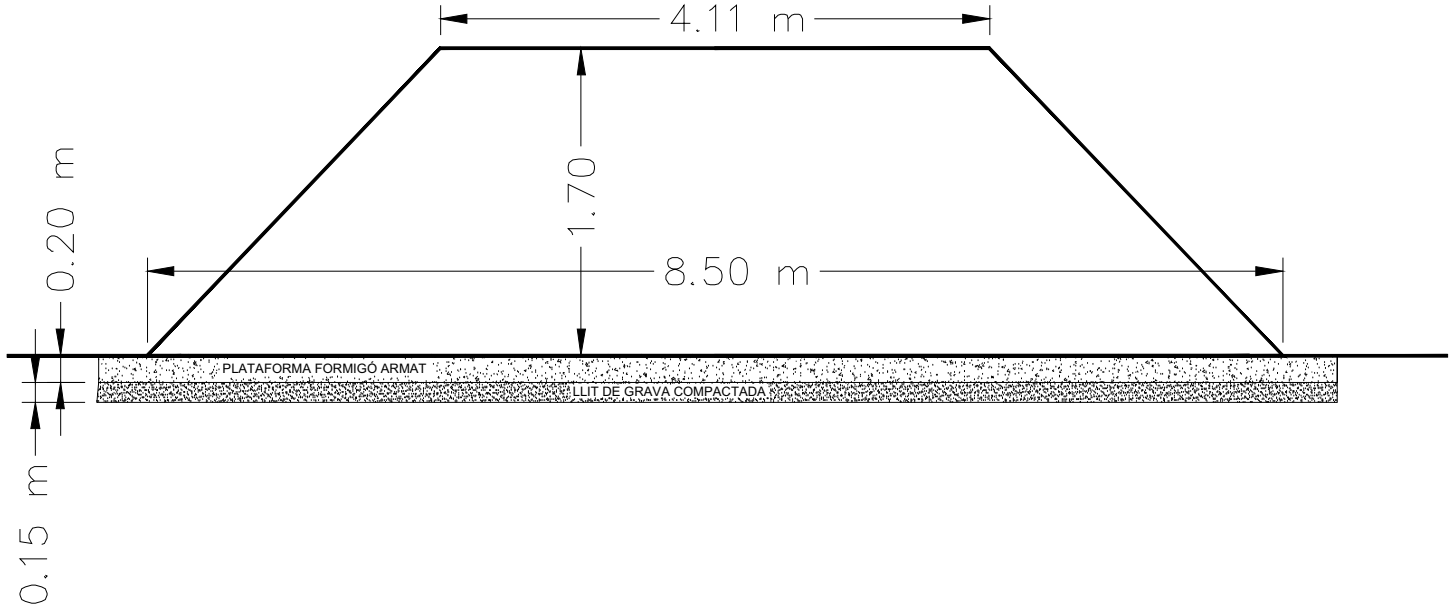

PROMOTOR: ROBERT GIRÓN CLIVILLÉ

PROJECTE TÈCNIC D'ACTIVITAT: CONSTRUCCIÓ D'UNA PLANTA DE COMPOSTATGE EN ORIGEN AL TM DE LLEIDA

PLÀNOL: DETALL SECCIÓ PILA

DATA: SETEMBRE DE 2021

FULL: 6

ESCALA: 1:40

agroxarxa sl.

ENG. TÈC. AGRÍCOLA

ANTONI TUDEL GARDENYES Col. 1.803

COL·LEGI D'ENGINYERS TÈCNICS AGRÍCOLES I FORESTALS DE CATALUNYA
Demarcació: Lleida

VISAT: 2021/440688

Data: 17/09/2021 Col·legiat: 1803 - Tudel i Gardenyes, Antoni

E/32811-2021 21/09/2021 12:55:10
Tramitació Industria i Activitats_Gestió Dep
Coneixement REG. GESTIÓ ESCOMBRARIES I GUALS

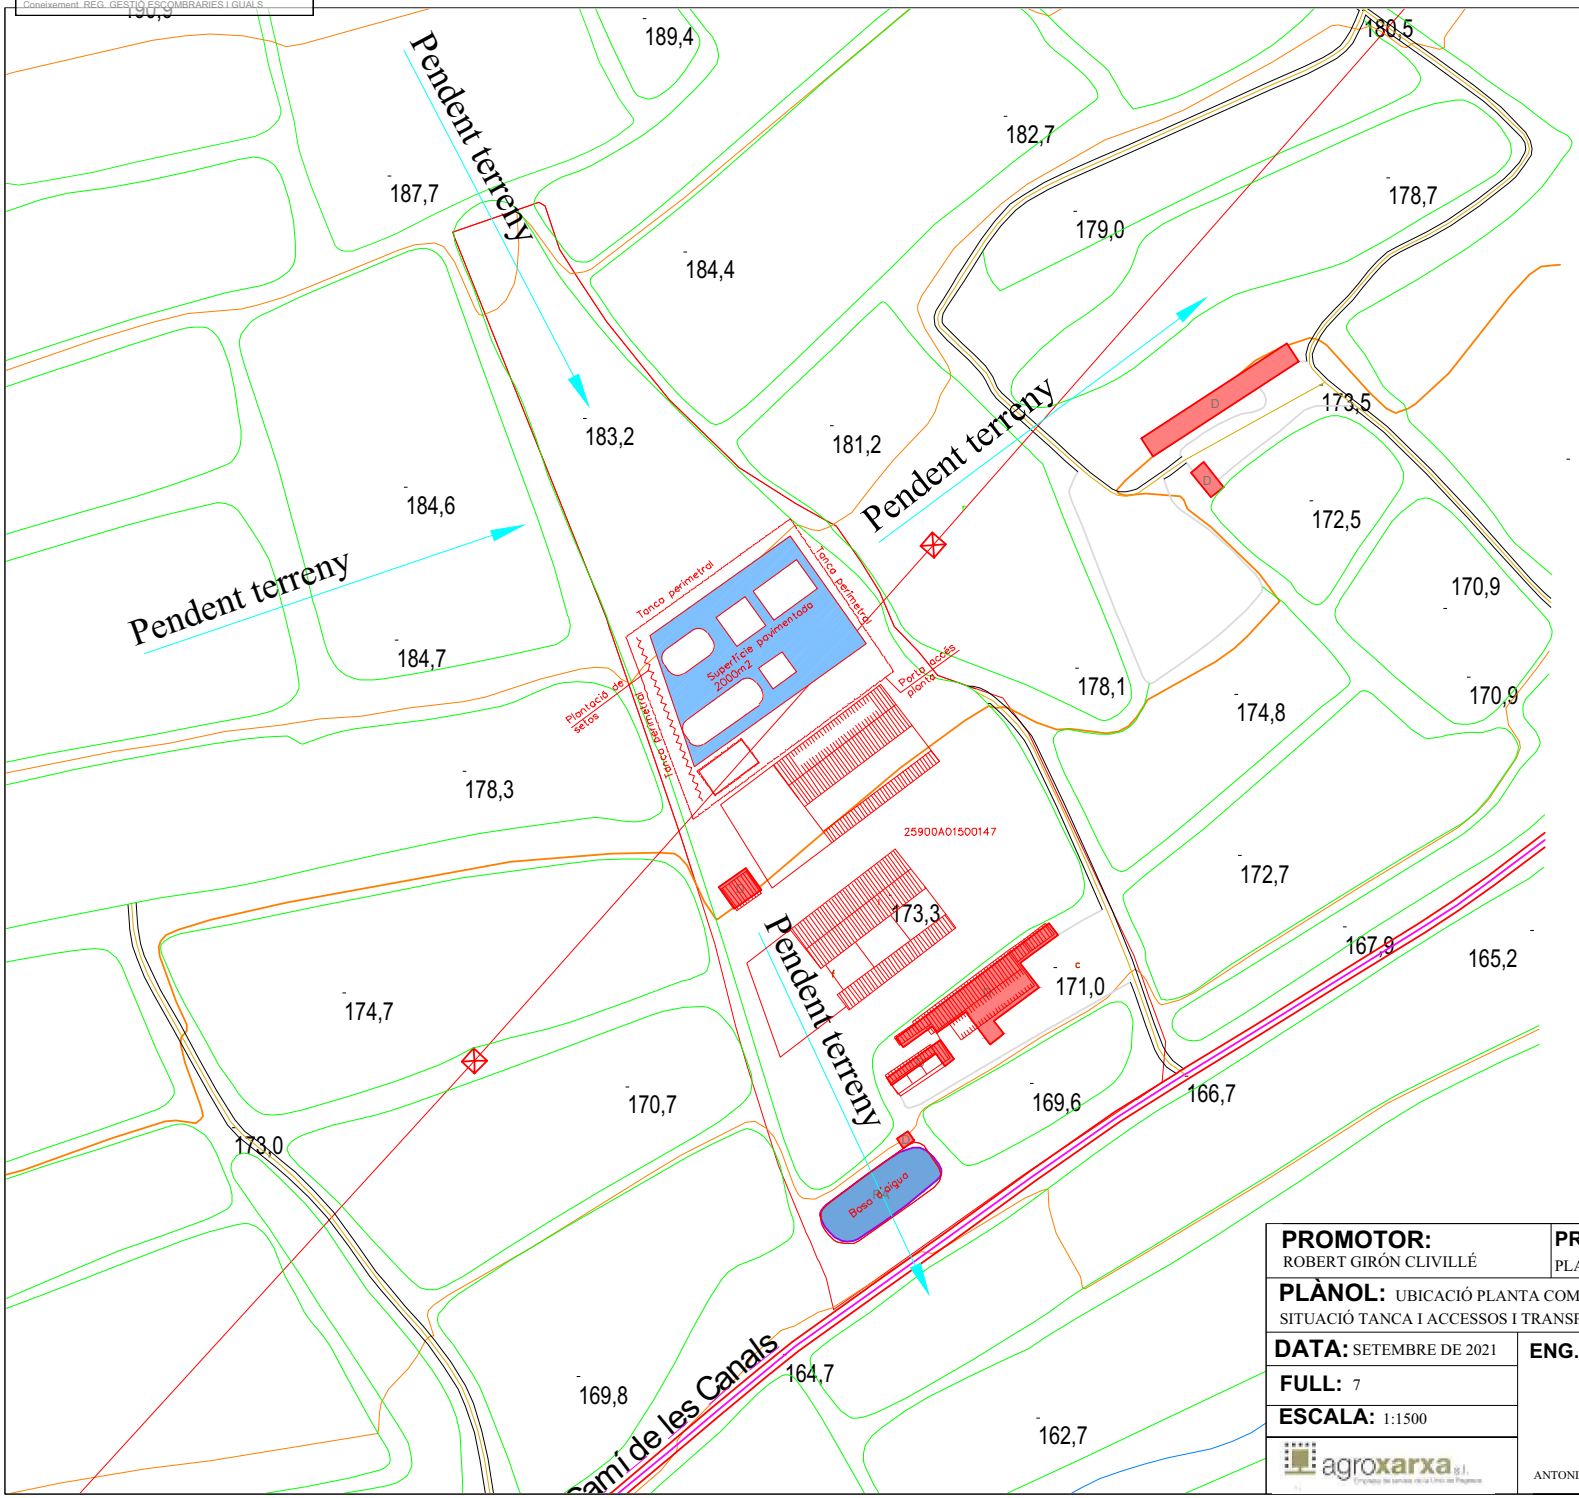

PROMOTOR: ROBERT GIRÓN CLIVILLÉ	**PROJECTE TÈCNIC D'ACTIVITAT:** CONSTRUCCIÓ D'UNA PLANTA DE COMPOSTATGE EN ORIGEN AL TM DE LLEIDA
PLÀNOL: UBICACIÓ PLANTA COMPOSTATGE SITUACIÓ TANCA I ACCESSOS I TRANSPORT AIGUA PLUJA	
DATA: SETEMBRE DE 2021	**ENG. TÈC. AGRÍCOLA**
FULL: 7	
ESCALA: 1:1500	
agroxarxa s.l.	ANTONI TUDEL GARDENYES Col. 1.803

agrícoles forestals
COL·LEGI D'ENGINYERS TÈCNICS AGRÍCOLES I FORESTALS DE CATALUNYA
Demarcació: Lleida

VISAT: 2021/440688

Data: 17/09/2021 Col·legiat: 1803 - Tudel i Gardenyes, Antoni

E/32811-2021 21/09/2021 12:55:10
Tramitació Industria i Activitats_Gestió Dep
Coneixement REG. GESTIÓ ESCOMBRARIES I GUALS

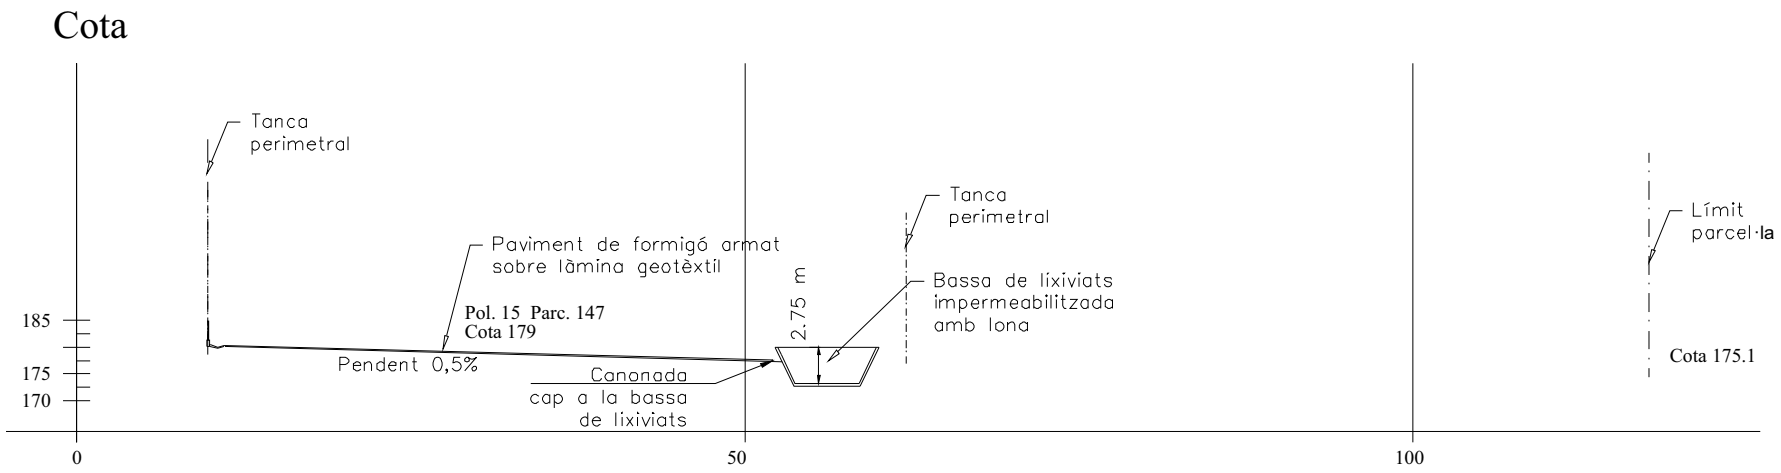

Perfil longitudinal A-A'

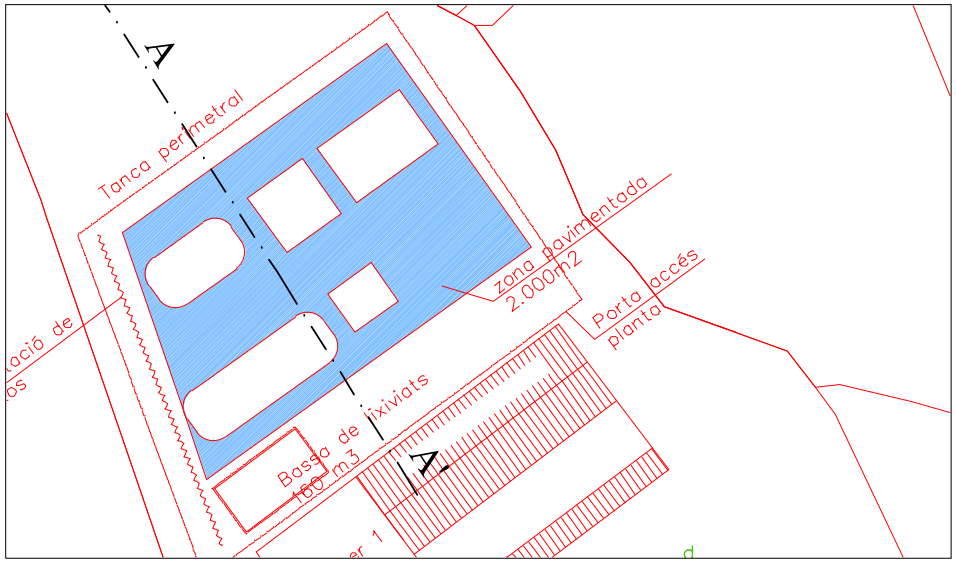

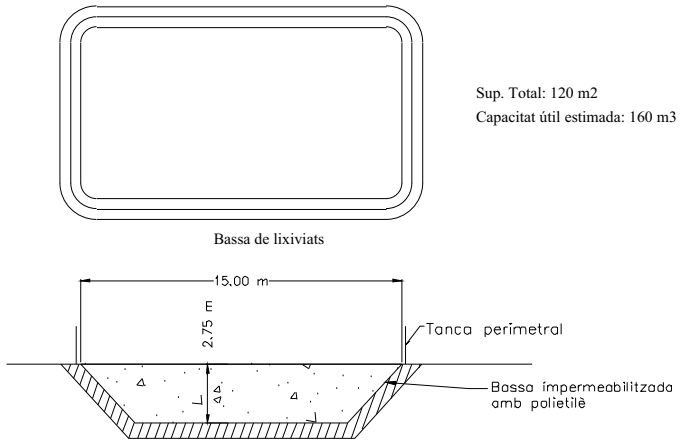

Bassa de lixiviats. E 1:250

PROMOTOR: ROBERT GIRÓN CLIVILLÉ	**PROJECTE TÈCNIC D'ACTIVITAT:** CONSTRUCCIÓ D'UNA PLANTA DE COMPOSTATGE EN ORIGEN AL TM DE LLEIDA
PLÀNOL: PERFIL TRANSVERSALI BASSA DE LIXIVIATS PLANTA COMPOSTATGE EN ORIGEN	
DATA: SETEMBRE DE 2021	**ENG. TÈC. AGRÍCOLA**
FULL: 8	
ESCALA: 1:400	
agroxarxa s.l.	ANTONI TUDEL GARDENYES Col. 1.803

COL·LEGI D'ENGINYERS TÈCNICS AGRÍCOLES I FORESTALS DE CATALUNYA
Demarcació: Lleida

VISAT: 2021/440688

Data: 17/09/2021 Col·legiat: 1803 - Tudel i Gardenyes, Antoni

E/32811-2021 21/09/2021 12:55:10
Tramitació Industria i Activitats_Gestió Dep
Coneixement REG. GESTIÓ ESCOMBRARIES I GUALS

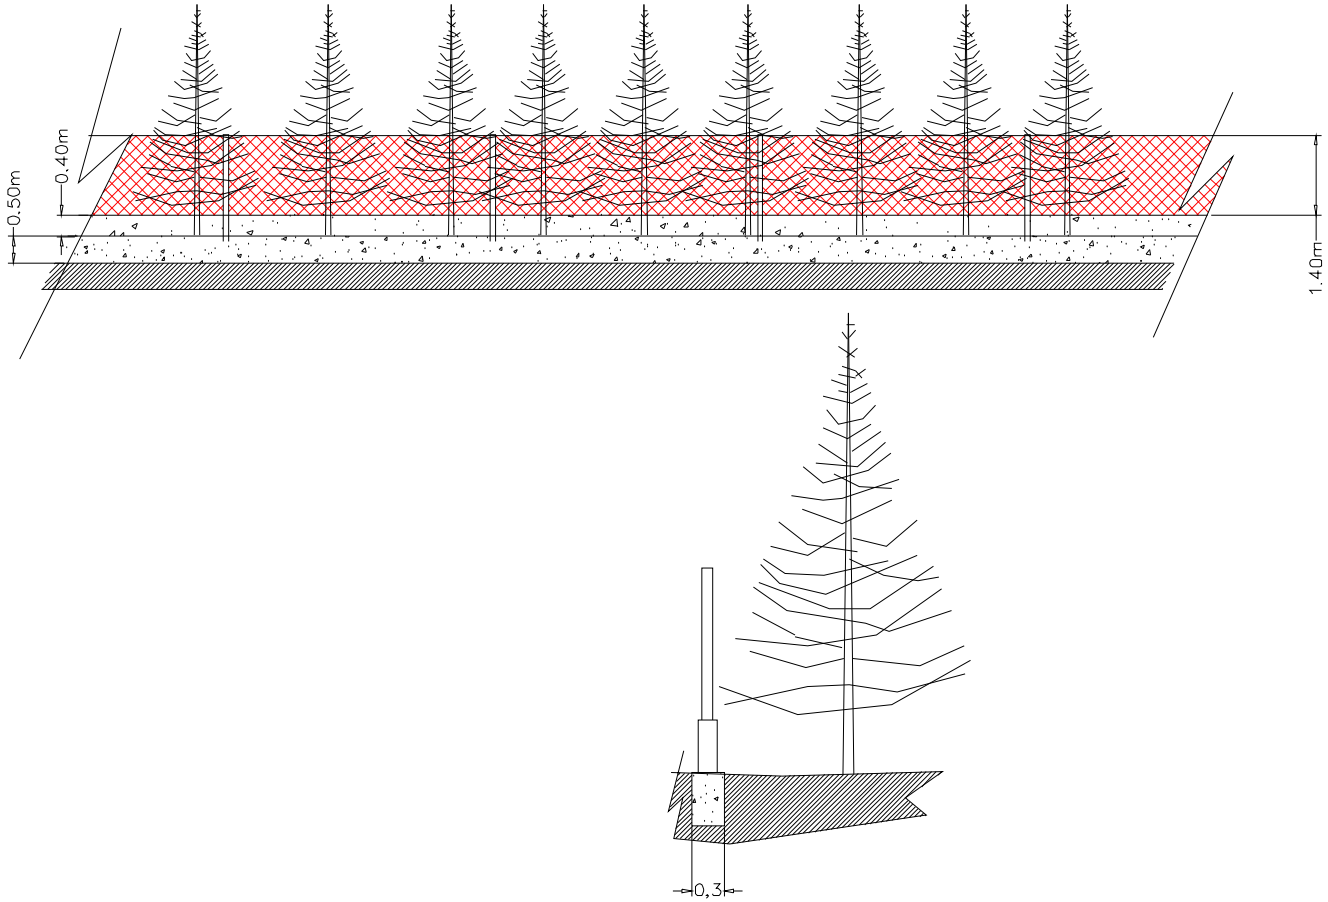

ESCALA 1/62.5

PROMOTOR: ROBERT GIRÓN CLIVILLÉ	**PROJECTE TÈCNIC D'ACTIVITAT:** CONSTRUCCIÓ D'UNA PLANTA DE COMPOSTATGE EN ORIGEN AL TM DE LLEIDA
PLÀNOL: DETALL TANCA PERIMETRAL	
DATA: SETEMBRE DE 2021	**ENG. TÈC. AGRÍCOLA**
FULL: 8	
ESCALA: 1:100	
agroxarxa s.l.	ANTONI TUDEL GARDENYES Col. 1.803

agrícoles forestals
COL·LEGI D'ENGINYERS TÈCNICS AGRÍCOLES I FORESTALS DE CATALUNYA
Demarcació: Lleida

VISAT: 2021/440688

Data: 17/09/2021 Col·legiat: 1803 - Tudel i Gardenyes, Antoni

E/32811-2021 21/09/2021 12:55:10
Tramitació_Industria i Activitats_Gestió Dep
Coneixement REG: GESTIÓ ESCOMBRARIES I GUALS

PROMOTOR: ROBERT GIRÓN CLIVILLÉ

PROJECTE TÈCNIC D'ACTIVITAT: CONSTRUCCIÓ D'UNA PLANTA DE COMPOSTATGE EN ORIGEN AL TM DE LLEIDA

PLÀNOL: PLA TERRITORIAL PARCIAL DE PONENT

DATA: SETEMBRE DE 2021

FULL: 9

ESCALA: SENSE ESCALA

agroxarxa s.l.

ENG. TÈC. AGRÍCOLA

ANTONI TUDEL GARDENYES Col. 1.803

COL·LEGI D'ENGINYERS TÈCNICS AGRÍCOLES I FORESTALS DE CATALUNYA
Demarcació: Lleida

VISAT: 2021/440688

Data: 17/09/2021 Col·legiat: 1803 - Tudel i Gardenyes, Antoni

E/32811-2021 21/09/2021 12:55:10
Tramitació: Indústria i Activitats - Gestió Dep
Concepte: REG. GESTIÓ ECOMBRARIES I GUALS

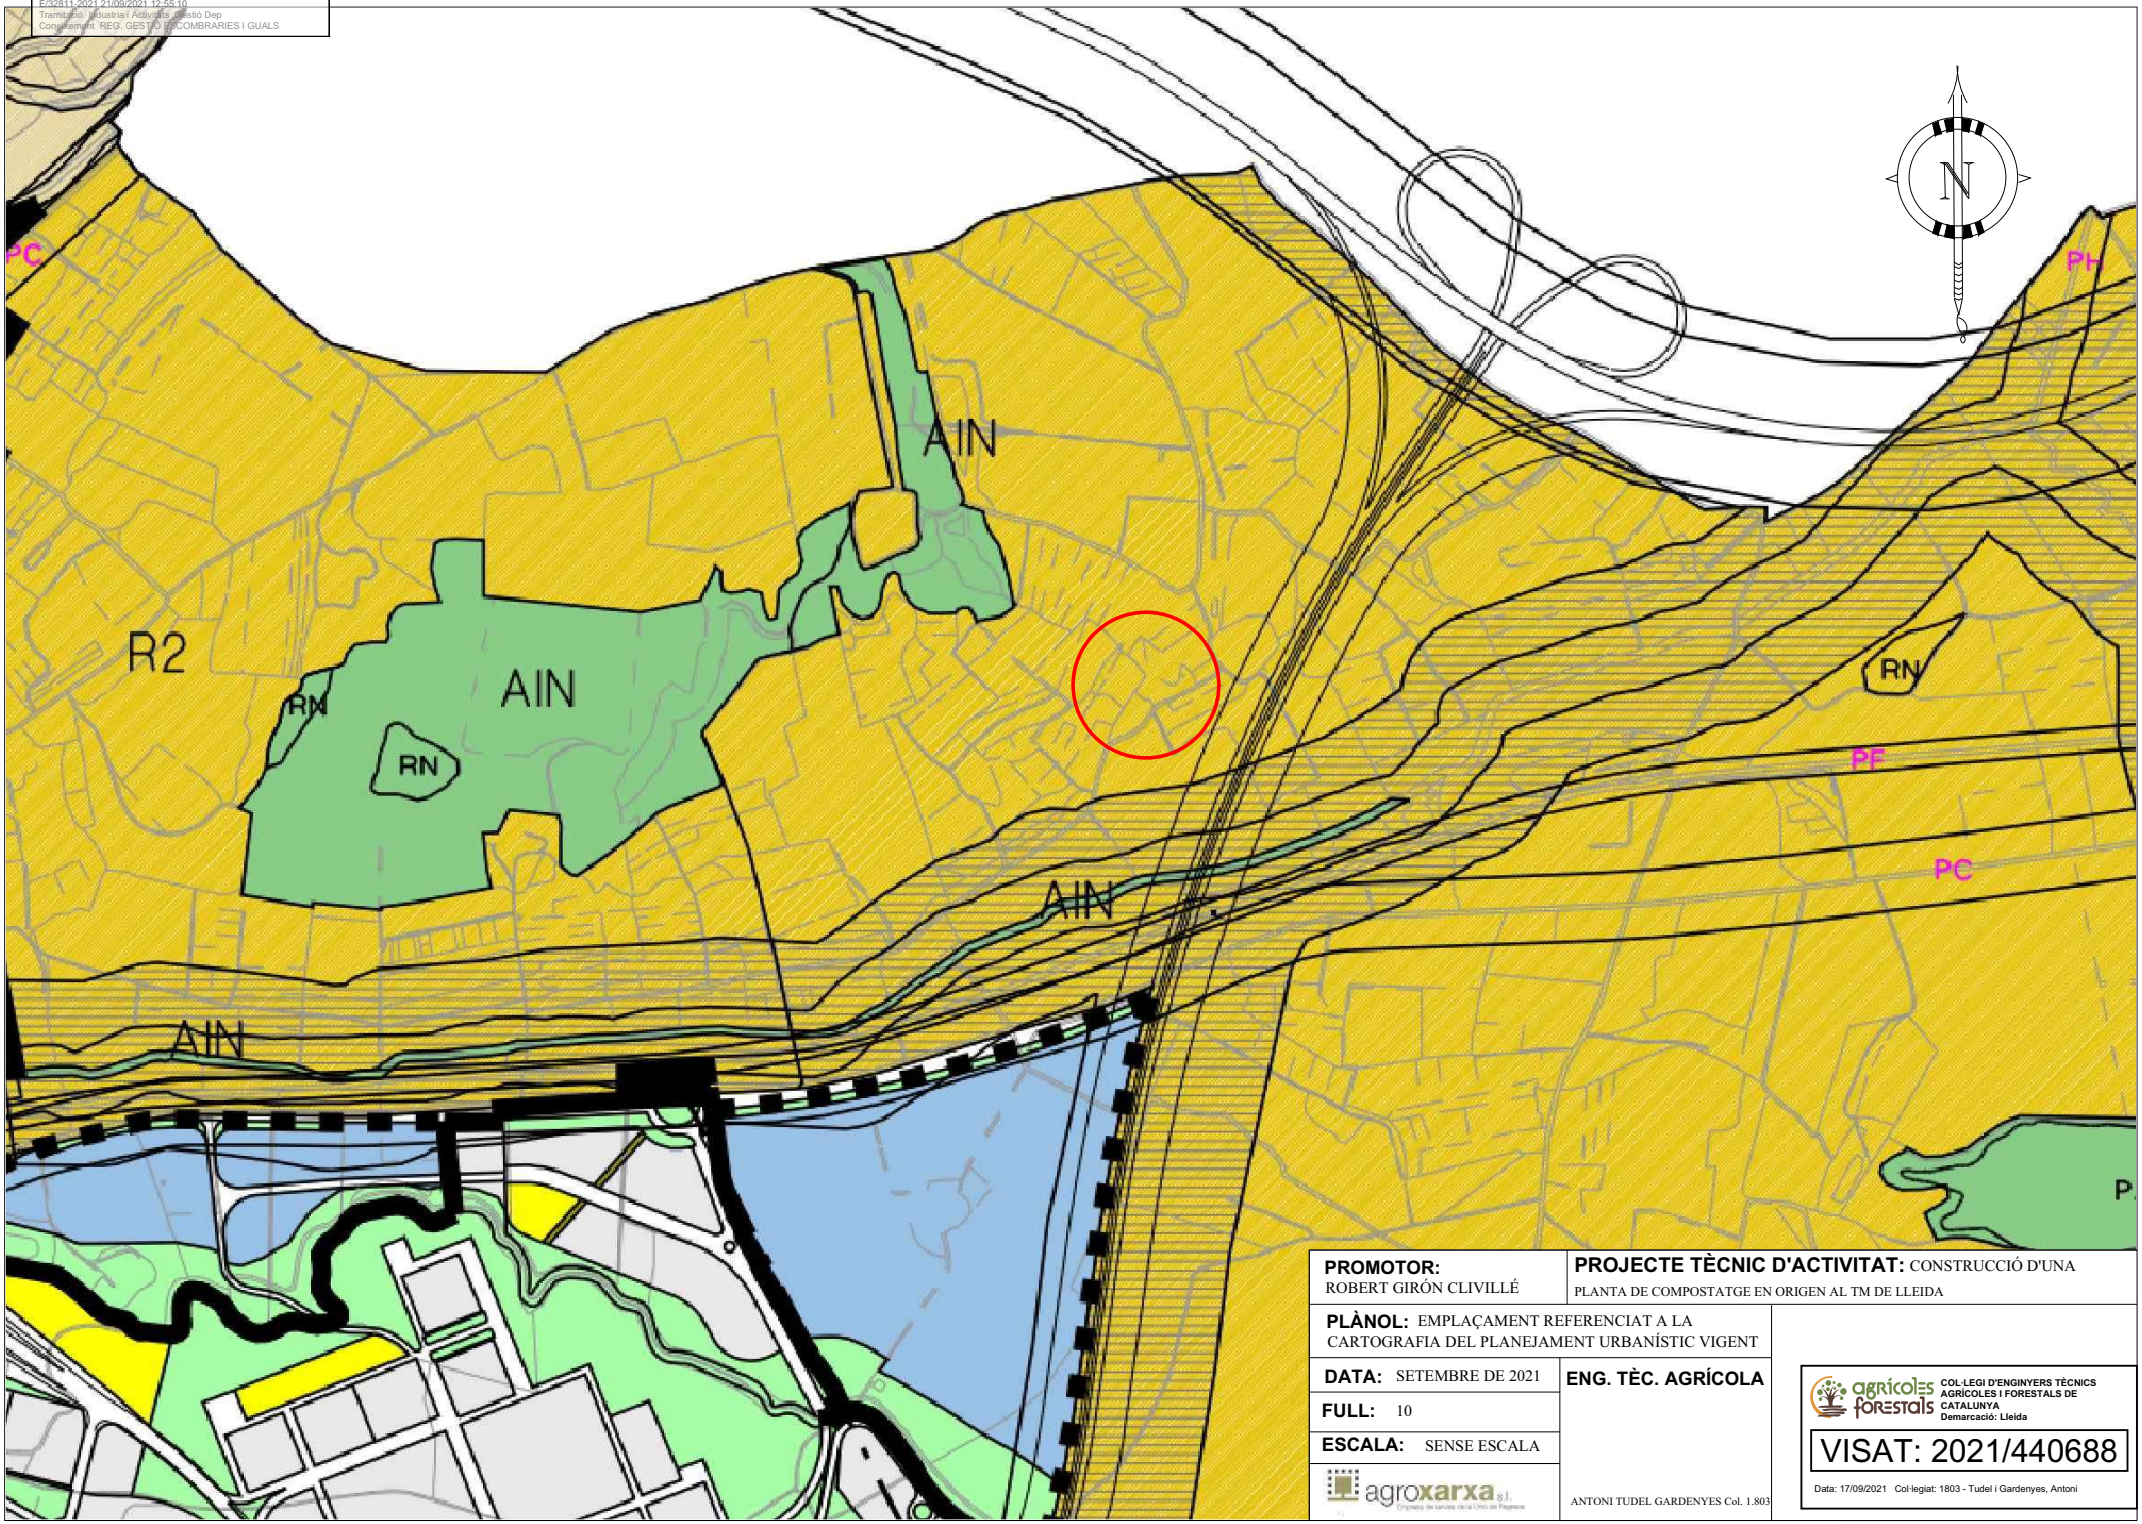

PROMOTOR: ROBERT GIRÓN CLIVILLÉ

PROJECTE TÈCNIC D'ACTIVITAT: CONSTRUCCIÓ D'UNA PLANTA DE COMPOSTATGE EN ORIGEN AL TM DE LLEIDA

PLÀNOL: EMPLAÇAMENT REFERENCIAT A LA CARTOGRAFIA DEL PLANEJAMENT URBANÍSTIC VIGENT

DATA: SETEMBRE DE 2021

FULL: 10

ESCALA: SENSE ESCALA

agroxarxa s.l.

ENG. TÈC. AGRÍCOLA

ANTONI TUDEL GARDENYES Col. 1.803

COL·LEGI D'ENGINYERS TÈCNICS AGRÍCOLES I FORESTALS DE CATALUNYA
Demarcació: Lleida

VISAT: 2021/440688

Data: 17/09/2021 Col·legiat: 1803 - Tudel i Gardenyes, Antoni