


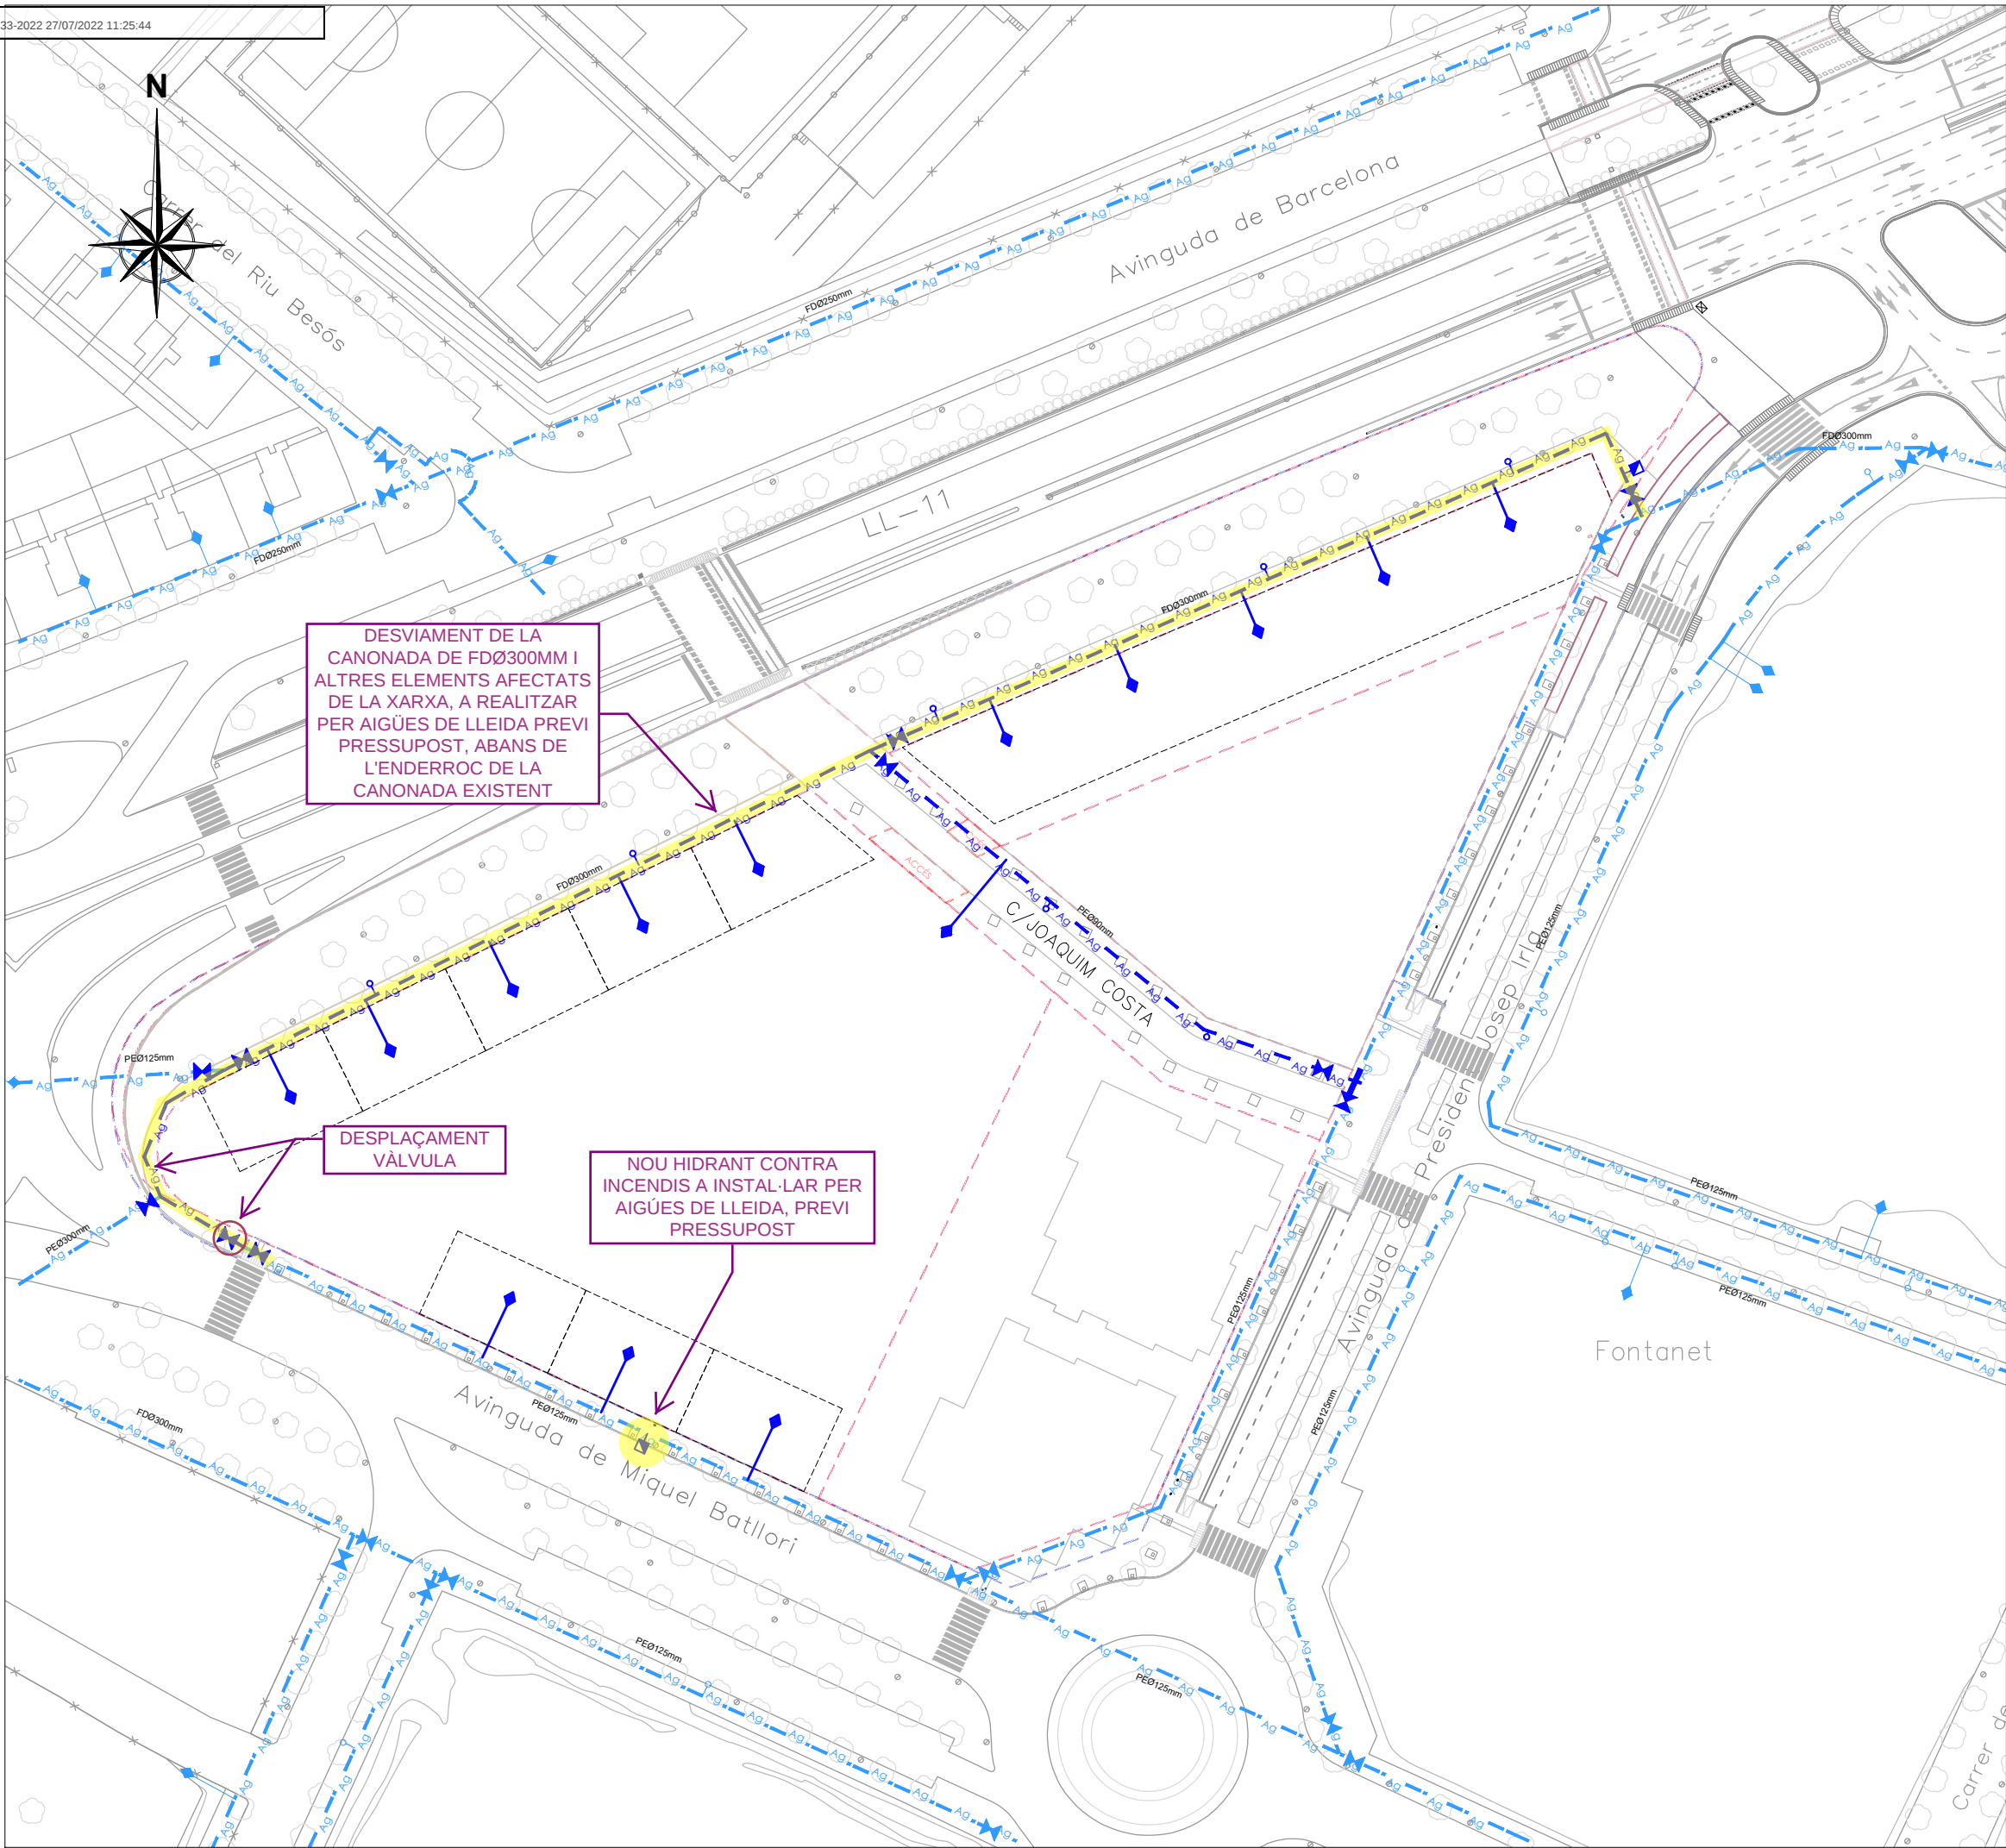

LLEGGENDA XARXA ABASTAMENT

SERVEI EXISTENT

- Ag Xarxa abastament
- Vàlvula
- Boca de reg
- Escomesa
- Hidrant

SERVEI PROJECTAT

- Ag Xarxa abastament projectada
- Vàlvula projectada
- Boca de reg
Les boques de reg s'instal·laran amb trampalló per a comptador Ø20mm.
- Escomesa
Les escomeses d'aigua potable s'instal·laran amb clau de pas (precintada)
- Hidrant projectat HD-100
Els hidrants s'instal·laran amb vàlvula de comandament i arqueta per a comptador Irrimag (instal·lat per la concessionària durant l'execució dels treballs).

- Planejament àmbit exterior
- Planejament àmbit interior

Nota: En cas d'afectació per les obres previstes, caldrà reposar i enrasar els elements de la xarxa d'aigua al nou paviment

PROJECTE D'URBANITZACIÓ
POLÍGON D'ACTUACIÓ
URBANÍSTICA UA-3 DE L'ESTACIÓ

Situació
Av. de Miquel Batllori, c/ de
Marie Curie i Av. President
Josep Irla. LLEIDA

Promotor
JUNTA DE COMPENSACIÓ DEL
POLÍGON D'ACTUACIÓ UA3

K-002

PROJECTE
Servei aigua potable. Abastament. Proposta

Aprovacions
Aprovació Inicial:
Aprovació Definitiva:

ARKU 3 URBAN, SLP
Carrer de l'Olivera, 16. 25199. LLEIDA
T. 973 982 431 - 618 303 917
arku3@arku3.com - www.arku3.com
Marc Ribes Mesalles, Arquitecte
Oscar Inglada Piñol, Enginyer CCP
Alberí Mas Soler, Enginyer CCP



Data
JUNY 2022

Referència
U-20.012

Escala
A3 1:1000

