




PLA DE MILLORA URBANA
DE VOLUMETRIA I FAÇANES
EN L'ÀMBIT DEL "NOU FORN"

LLEIDA

LLEIDA - JULIOL 2011

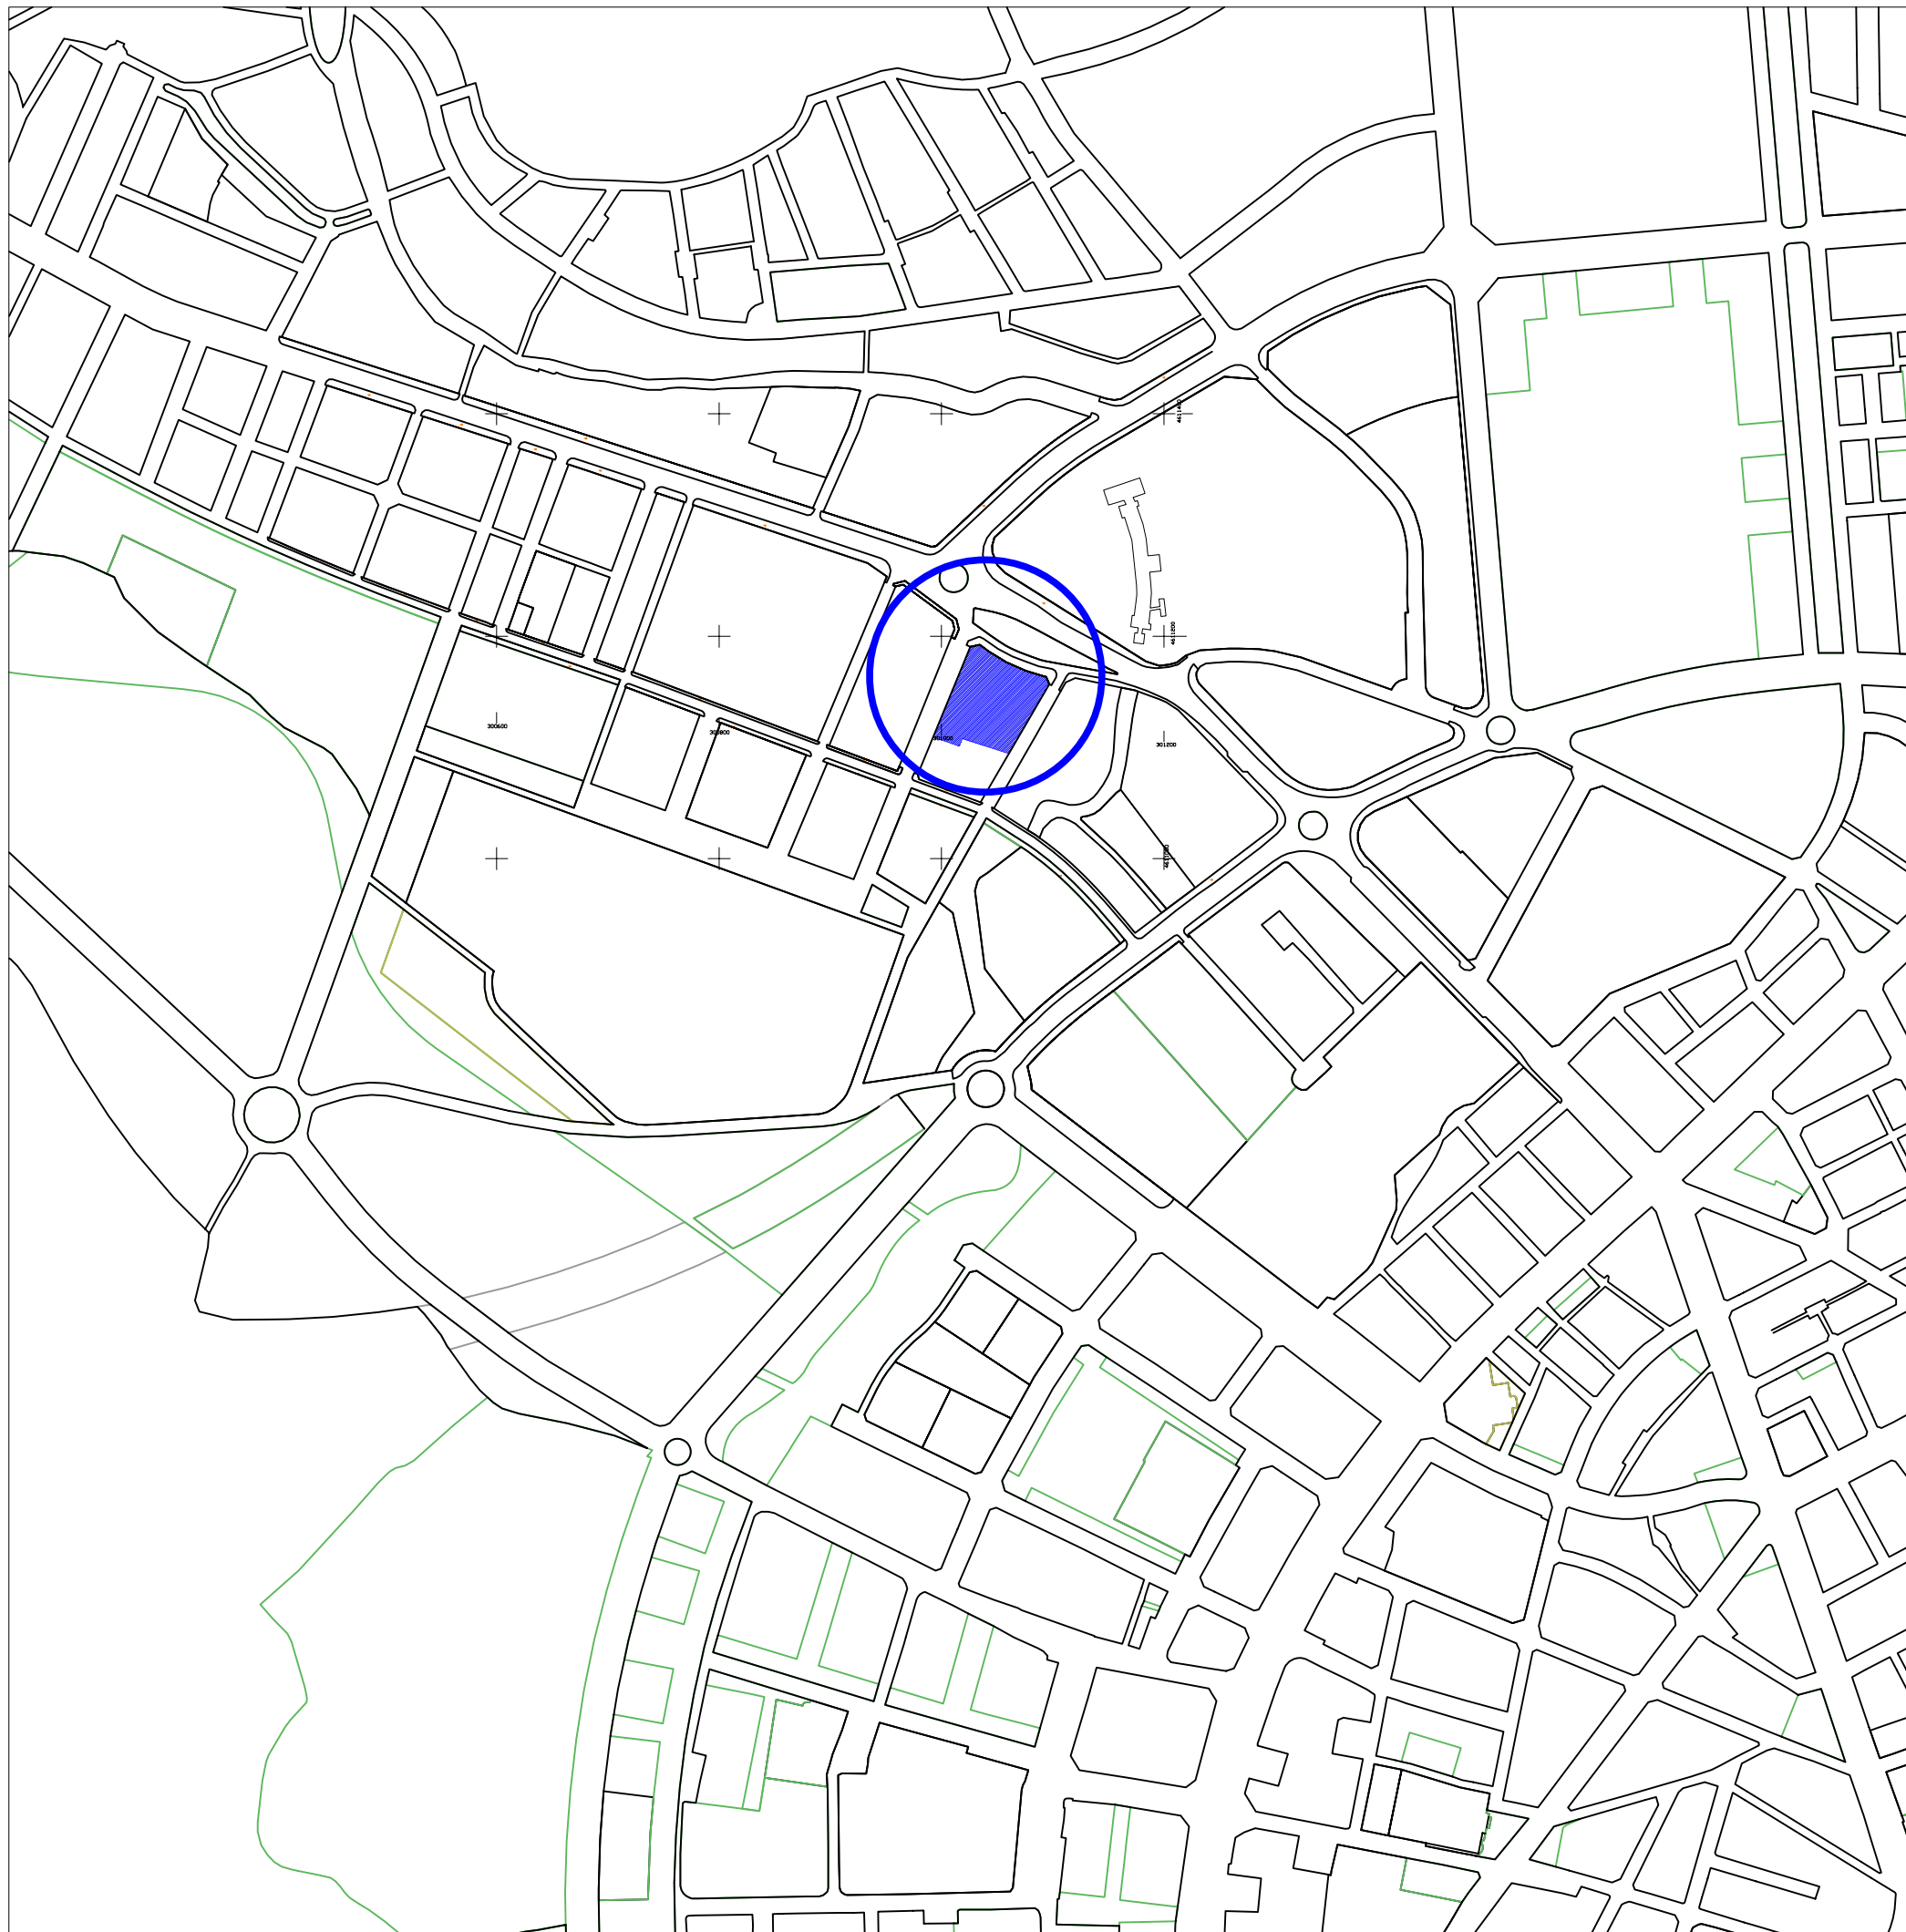

PLÀNOL **1**

ESCALA : 1/10.000

SITUACIÓ

CLAUDINA ESQUERDA I BAIGET
C/ Lluís Companys nº2, 4ºD

ARQUITECTA
25003 Lleida

Telèfon : 973.266382 / 669202603 e-mail : claudina@coac.net