


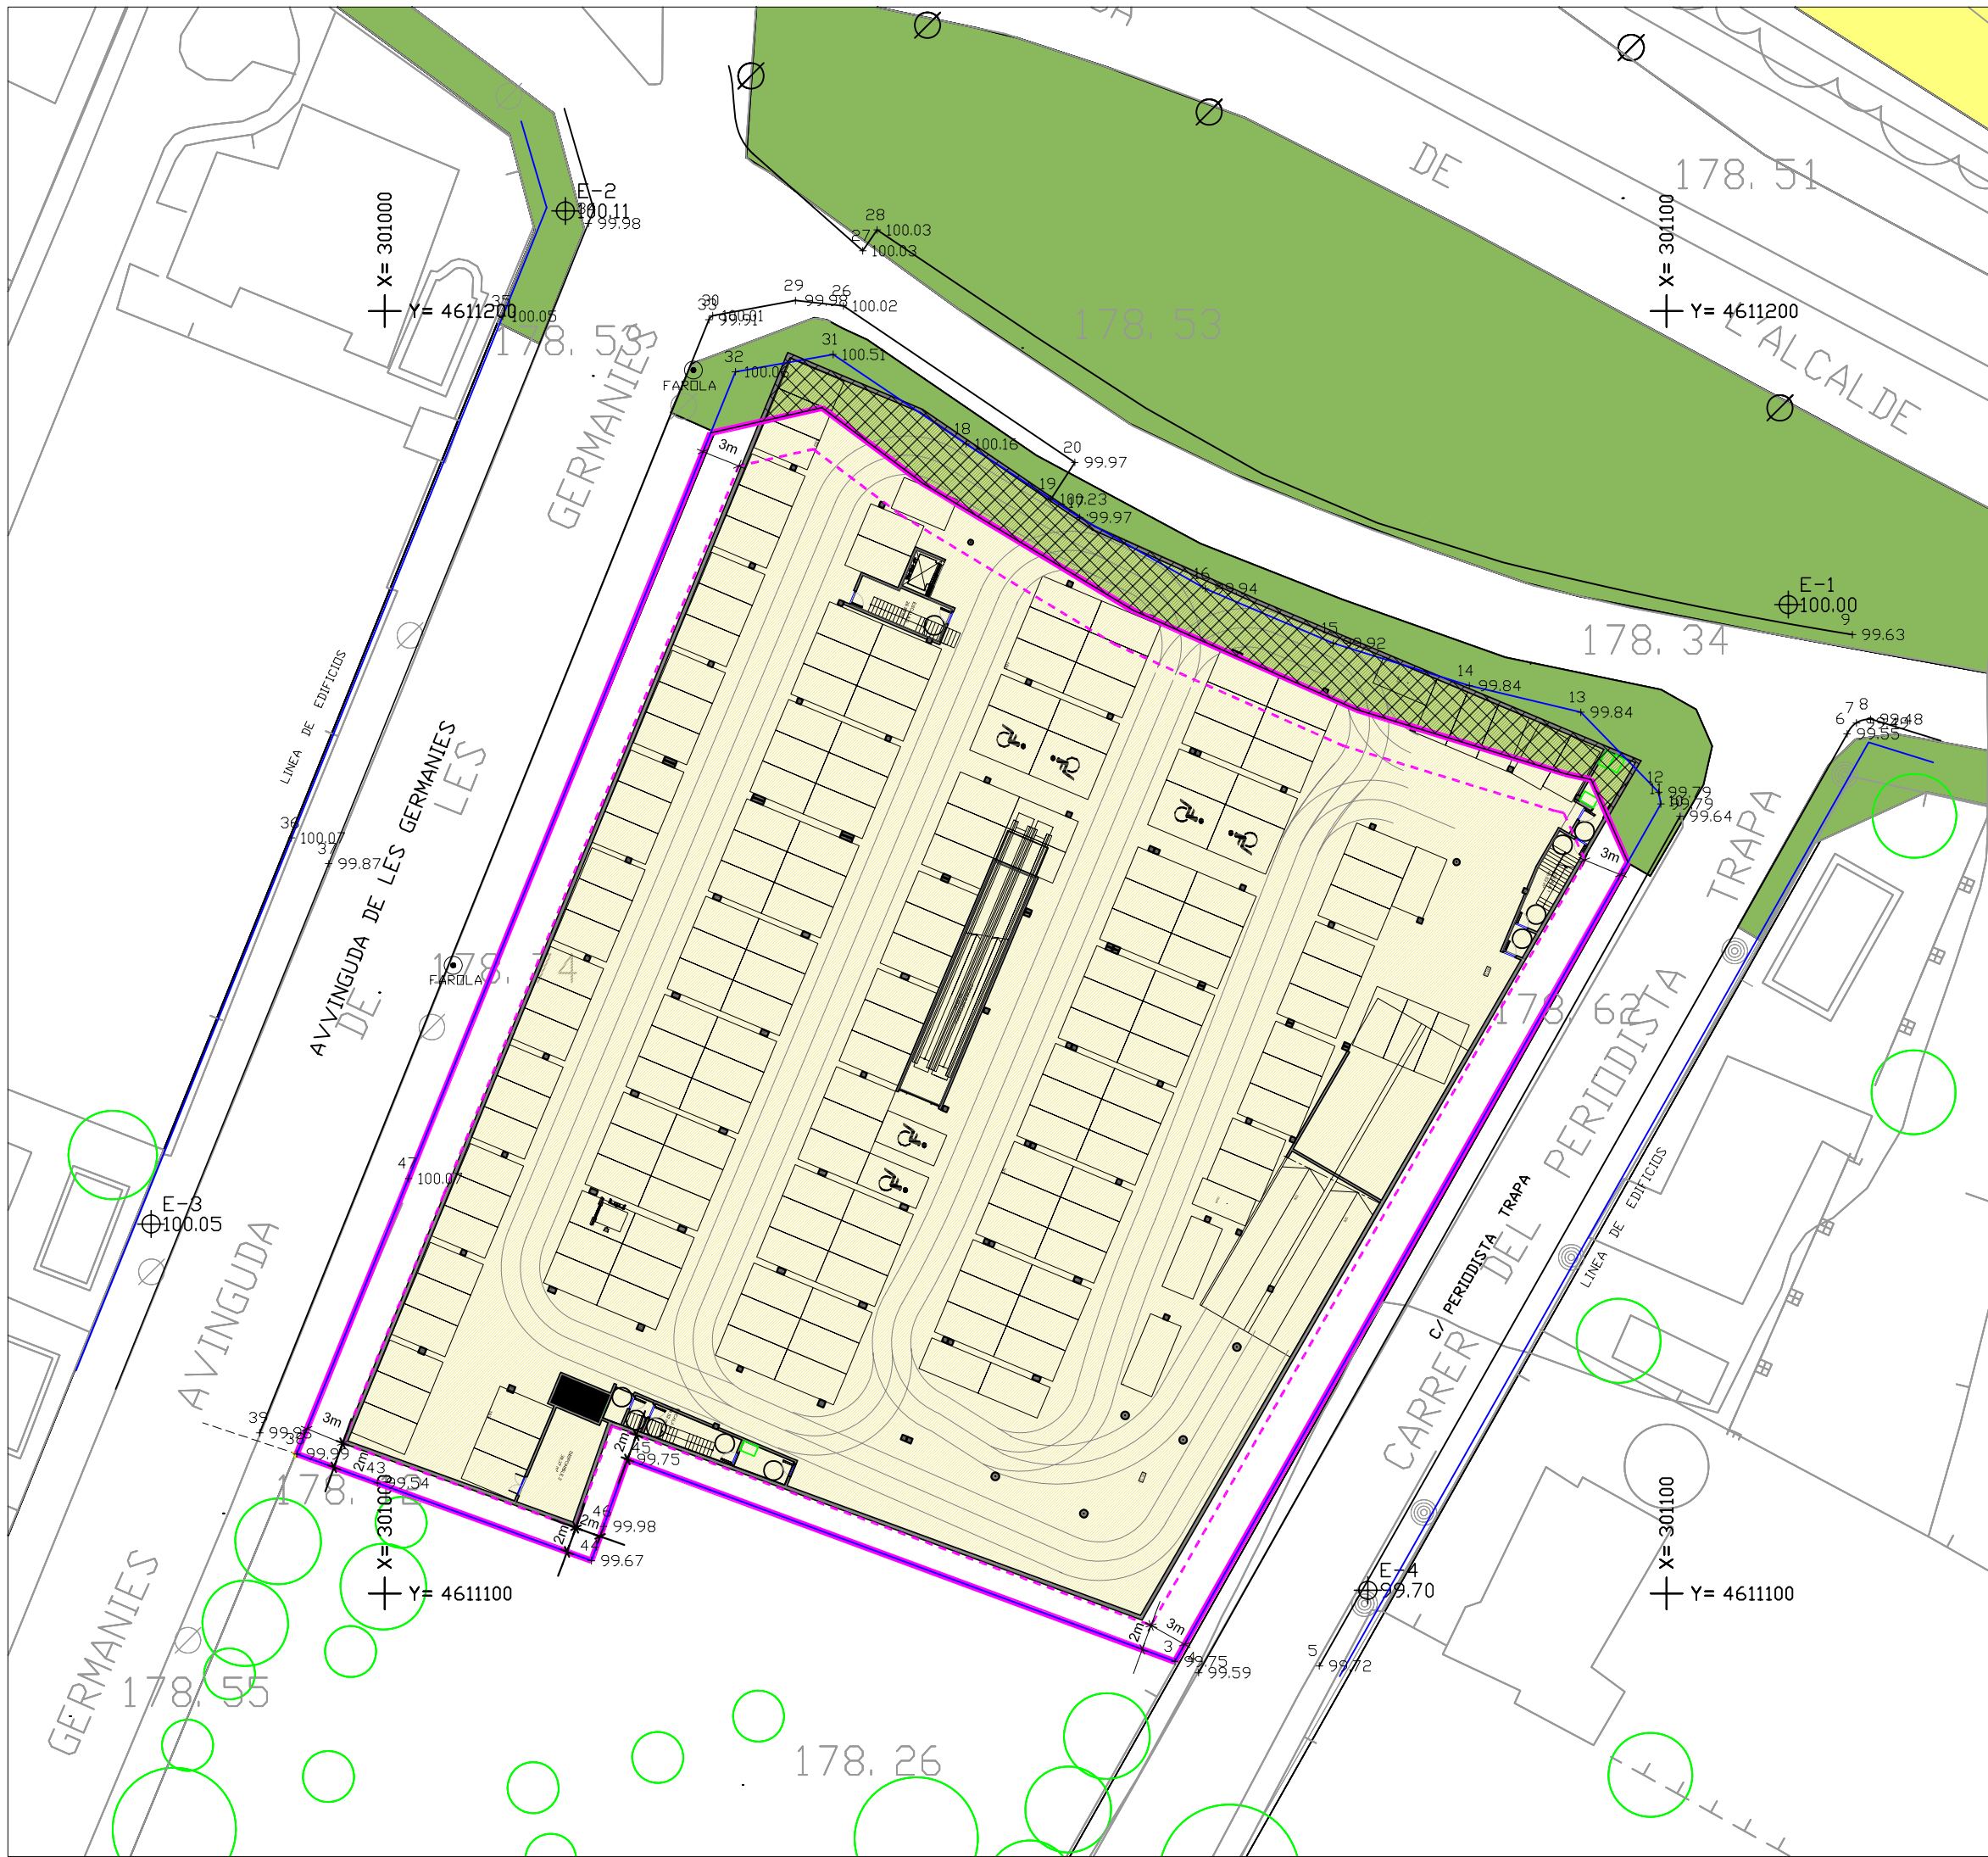

- ÀMBIT SUSCEPTIBLE D'EDIFICACIÓ PRIVADA. PARCEL·LA 5B
- DISTANCIES MÍNIMES A LIMIT DE PARCEL·LA SEGONS PGM
- TANQUES EXISTENTS SEGONS TOPOGRÀFIC DETALLAT 2011
- OCUPACIÓ DEL SUBSÒL PÚBLIC PEL SOTERRANI (CONCESSIÓ ADMINISTRATIVA) SUPERFÍCIE: 318,41 M2
- PLANTA SOTERRANI. SOSTRE: 5.575'97 m2 ÚS: APARCAMENT
- SISTEMA D'ESPAIS LLIURES I EIXOS CÍVICS

PLA DE MILLORA URBANA DE VOLUMETRIA I FAÇANES EN L'ÀMBIT DEL "NOU FORN" LLEIDA

LLEIDA - JULIOL 2011

N

PLÀNOL **7**
ESCALA 1/500

ORDENACIÓ PLANTA
SOTARASANT -2

CLAUDINA ESQUERDA I BAIGET
C/ Lluís Companys nº2, 4ºD
Telèfon : 973.266382 / 669202603 e-mail : claudina@coac.net

ARQUITECTA
25003 Lleida