


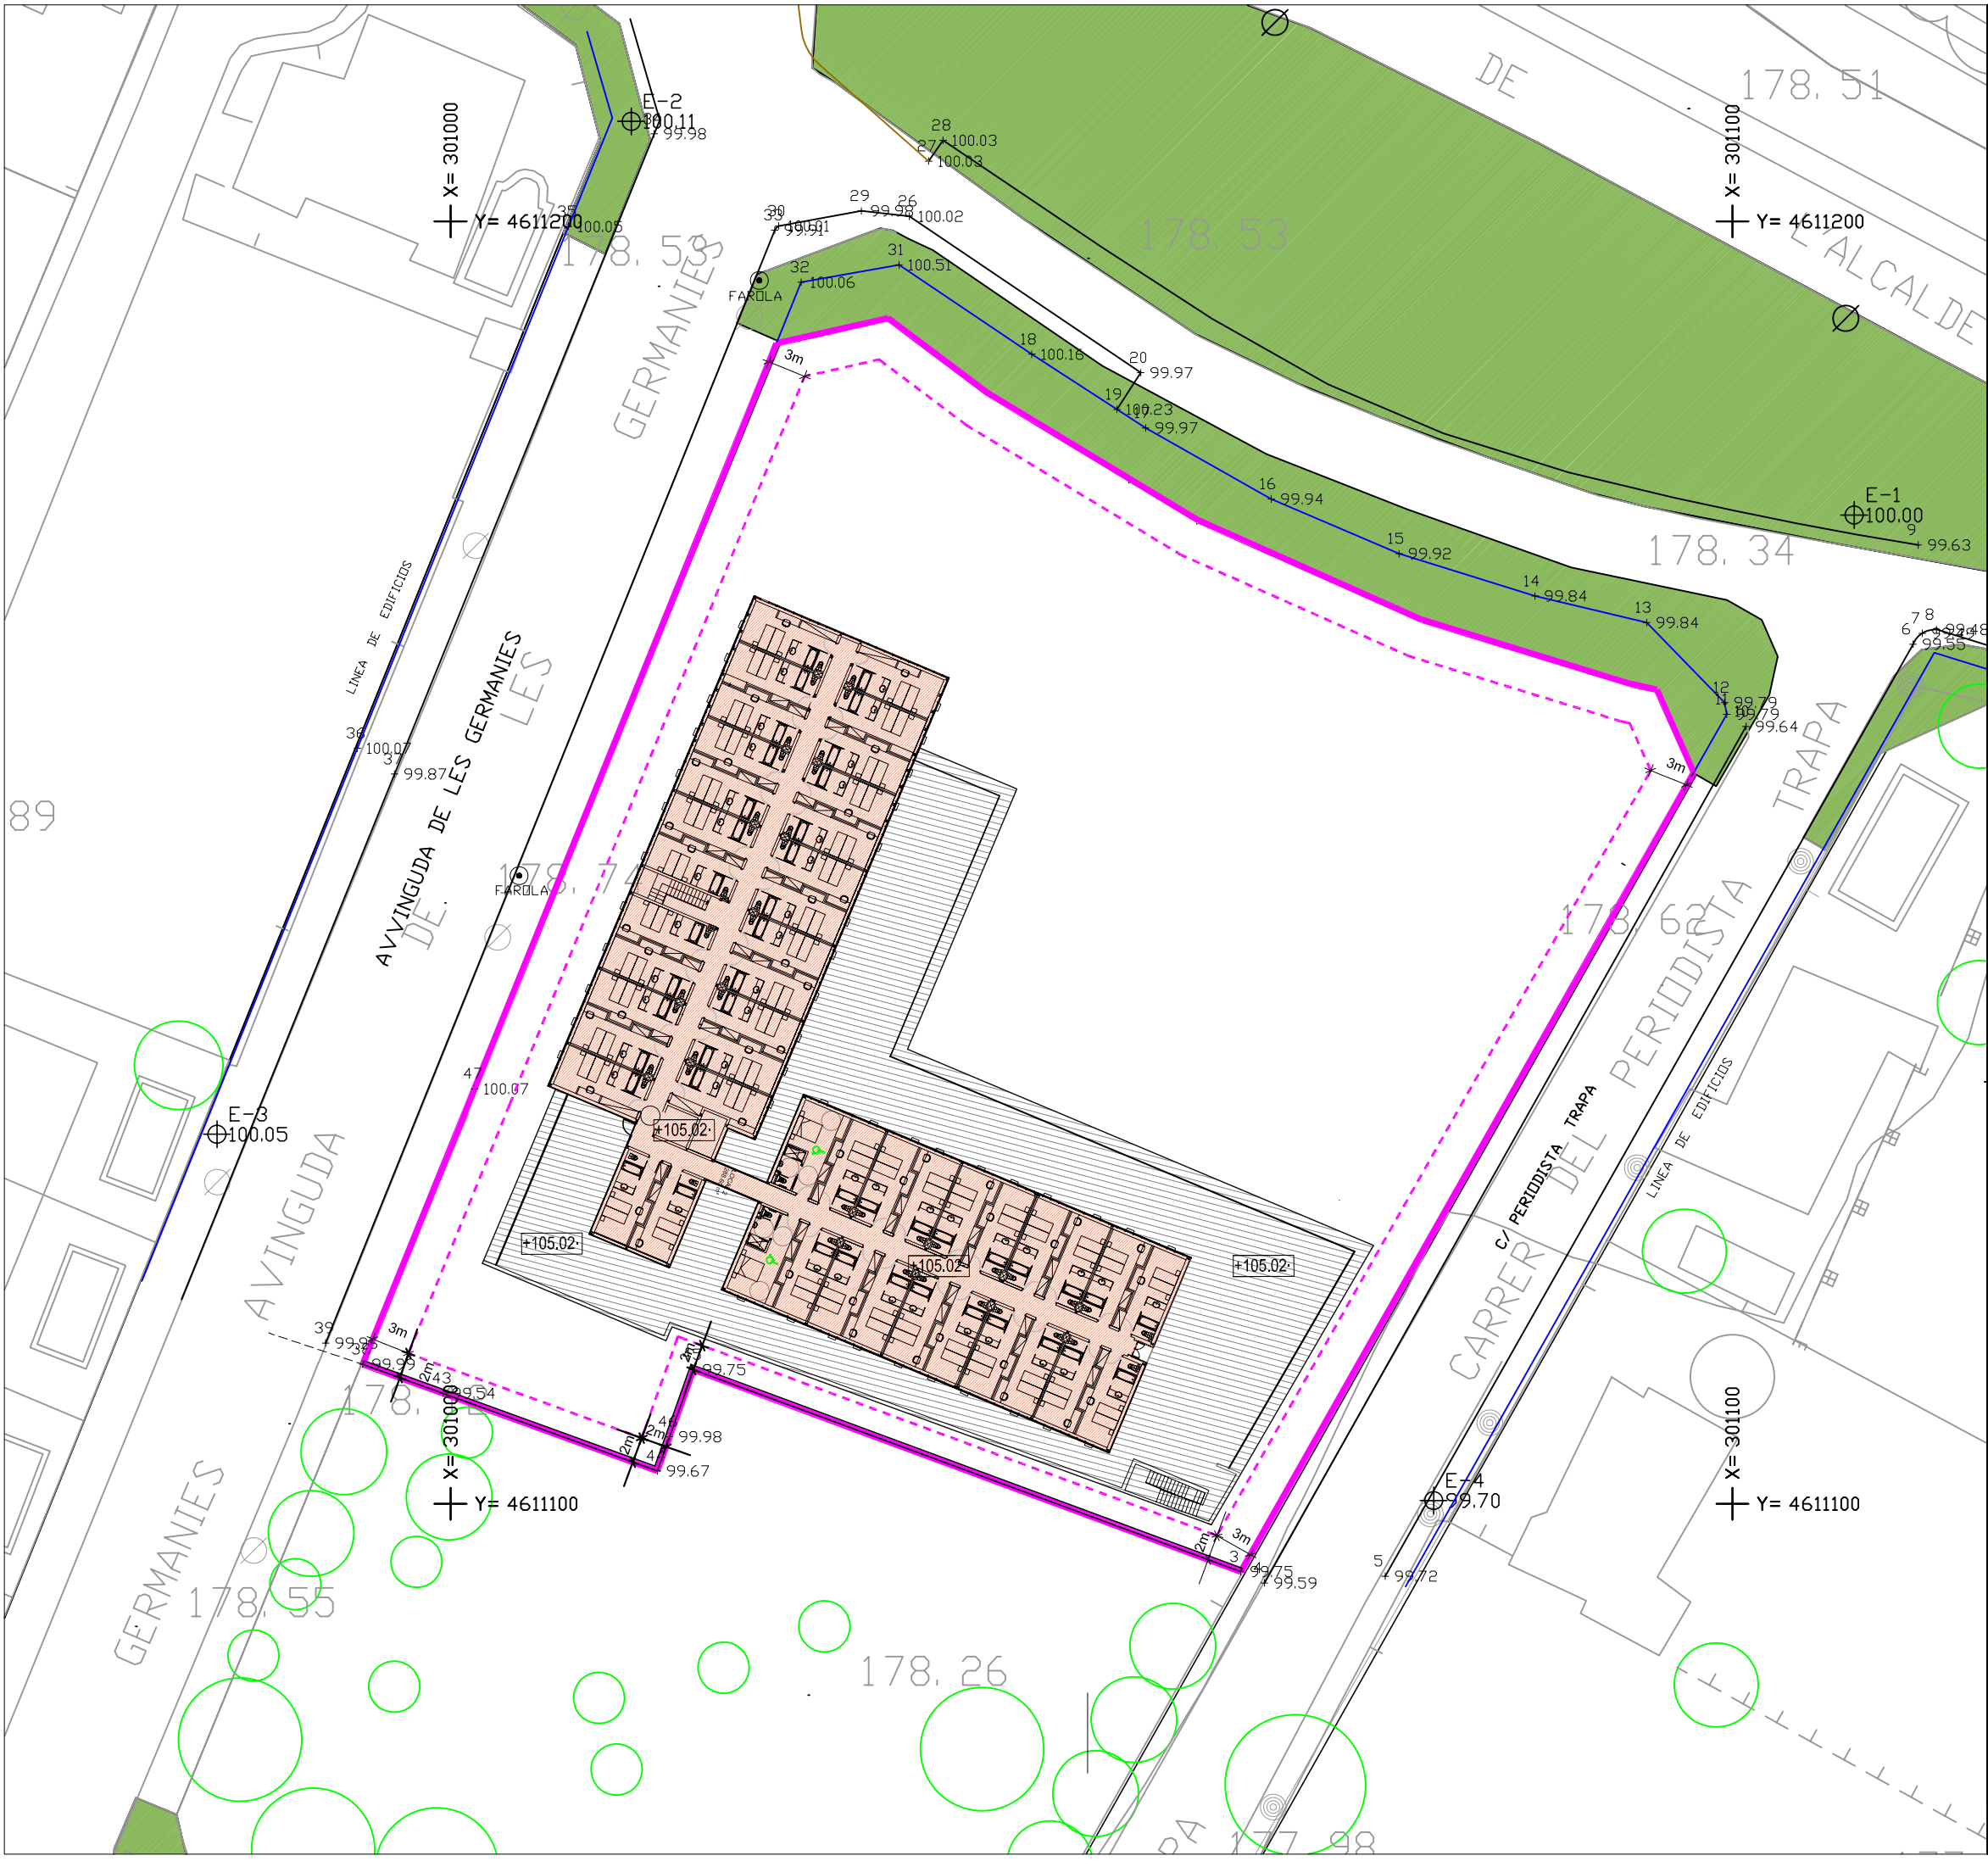

- ÀMBIT SUSCEPTIBLE D'EDIFICACIÓ PRIVADA. PARCEL·LA 5B
- DISTANCIES MÍNIMES A LIMIT DE PARCEL·LA SEGONS PGM
- PAVIMENT TERRASSA DE LES HABITACIONS DE L'HOTEL (COBERTA PLANA SOBRE PLANTA INFERIOR)
- PLANTA PIS. SOSTRE: 1.288,60 m2

PLA DE MILLORA URBANA
DE VOLUMETRIA I FAÇANES
EN L'ÀMBIT DEL "NOU FORN"
LLEIDA

LLEIDA - JULIOL 2011

N
PLÀNOL **10**
ESCALA 1/500

ORDENACIÓ PLANTA PIS

CLAUDINA ESQUERDA I BAIGET
C/ Lluís Companys nº2, 4ºD
ARQUITECTA
25003 Lleida
Telèfon : 973.266382 / 669202603 e-mail : claudina@coac.net