



FAÇANA NORD A L'AVINGUDA DE L'ALCALDE
ROVIRA ROURE

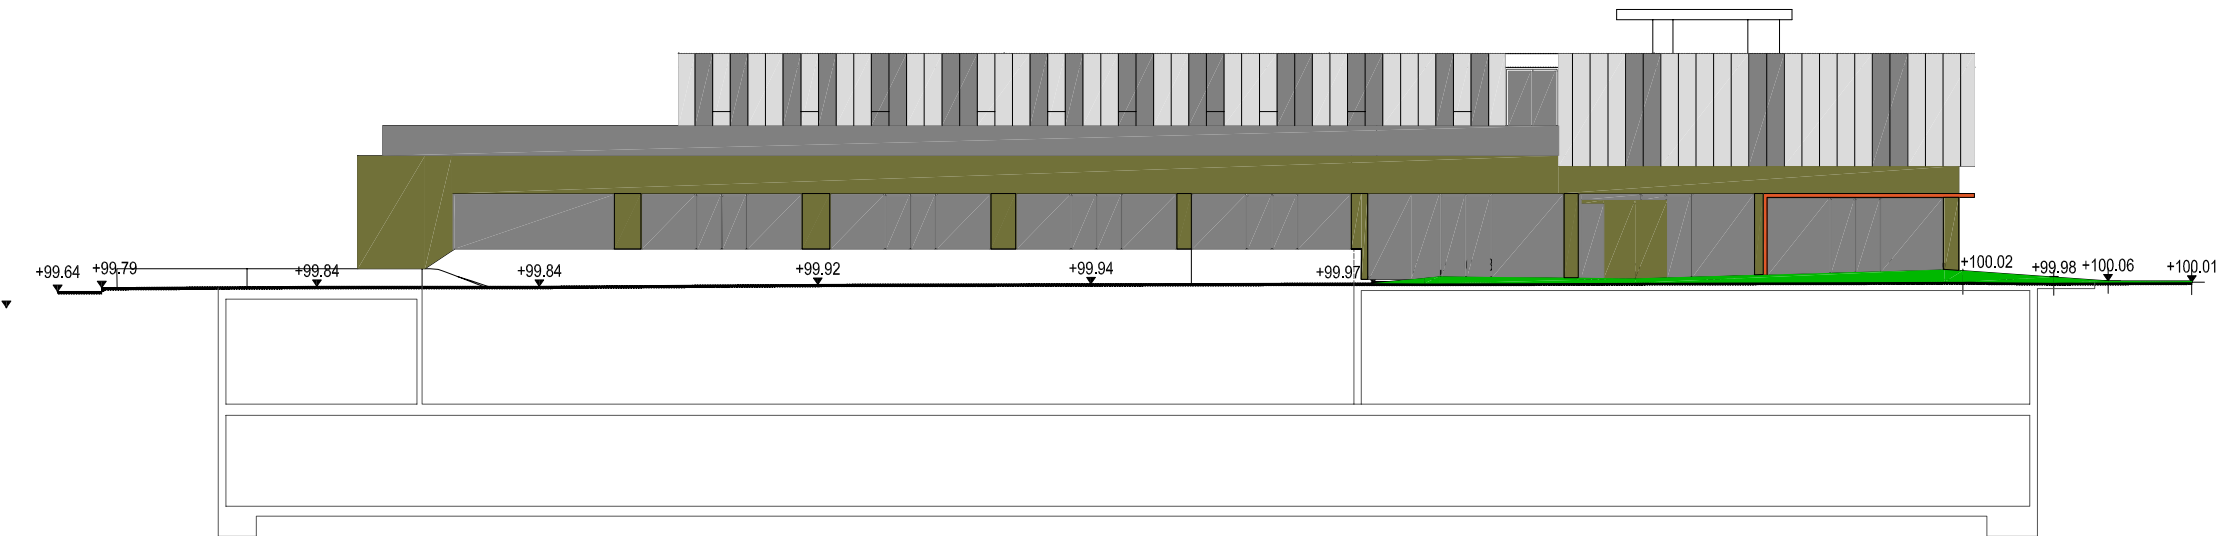

FAÇANA SUD A PARCEL.LA VEÏNA

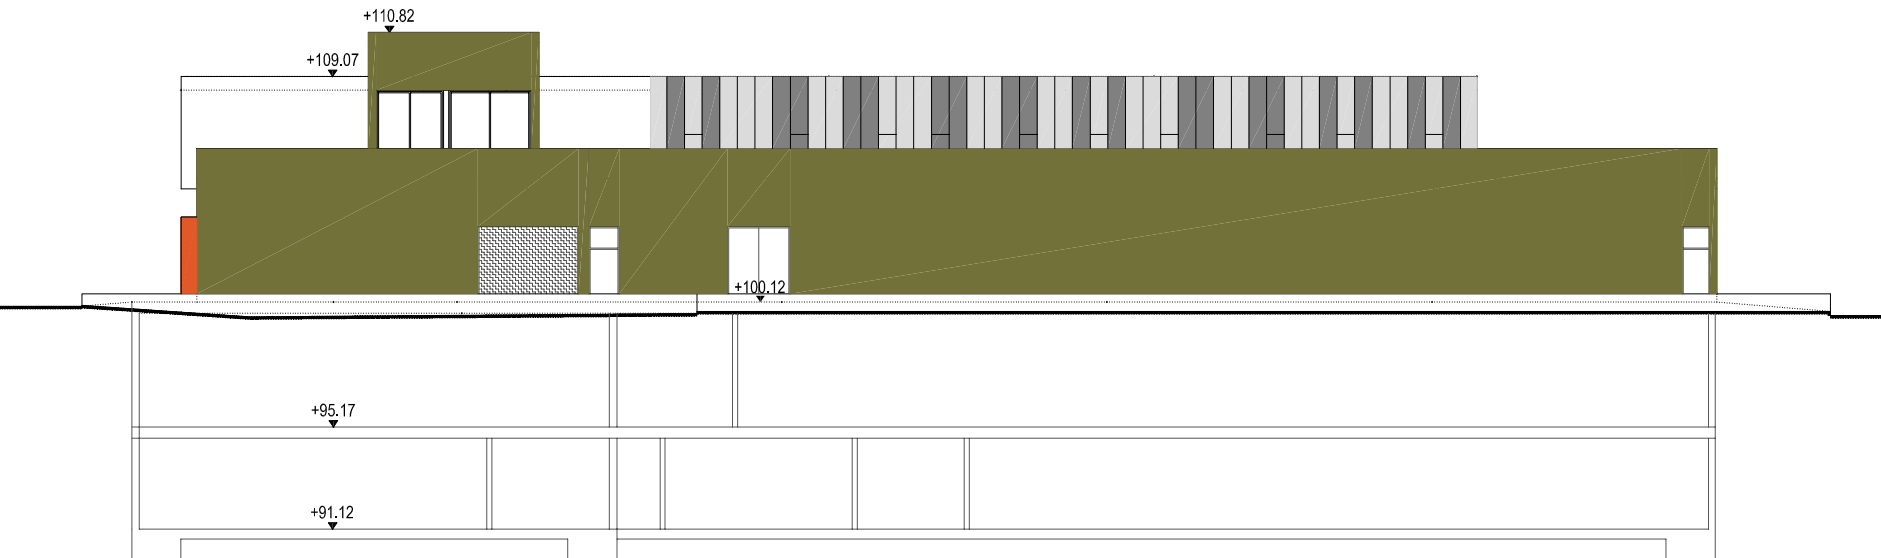

PLA DE MILLORA URBANA
DE VOLUMETRIA I FAÇANES
EN L'ÀMBIT DEL "NOU FORN"

LLEIDA

LLEIDA - JULIOL 2011



PLÀNOL **11**
ESCALA 1/300

ALÇATS NORD I SUD