



FAÇANA OEST A L'AVINGUDA DE LES GERMANIES

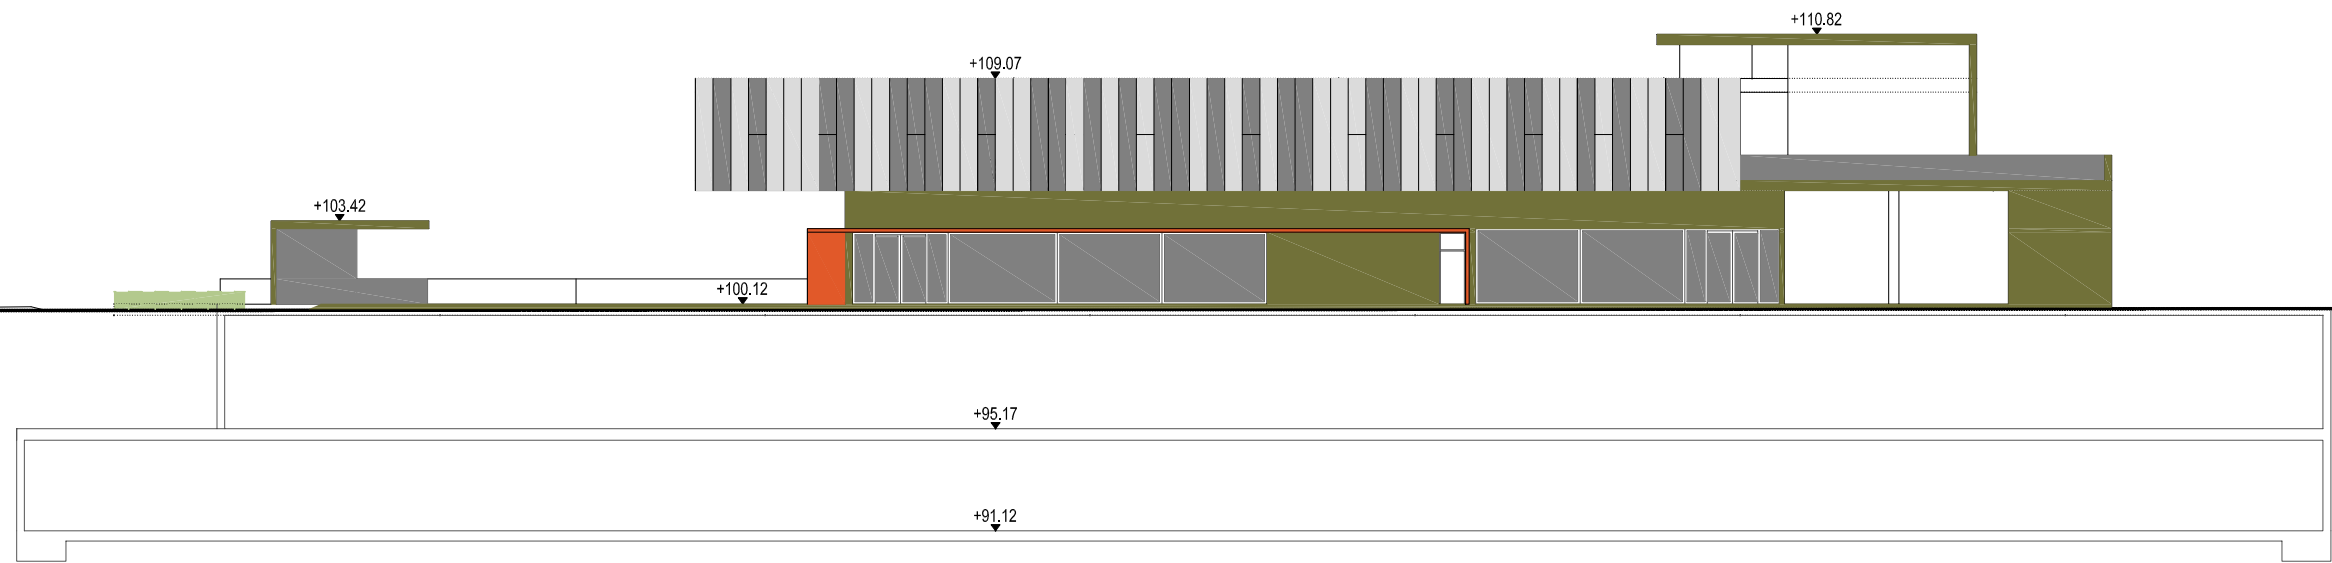

FAÇANA EST AL CARRER DEL PERIODISTA TRAPA

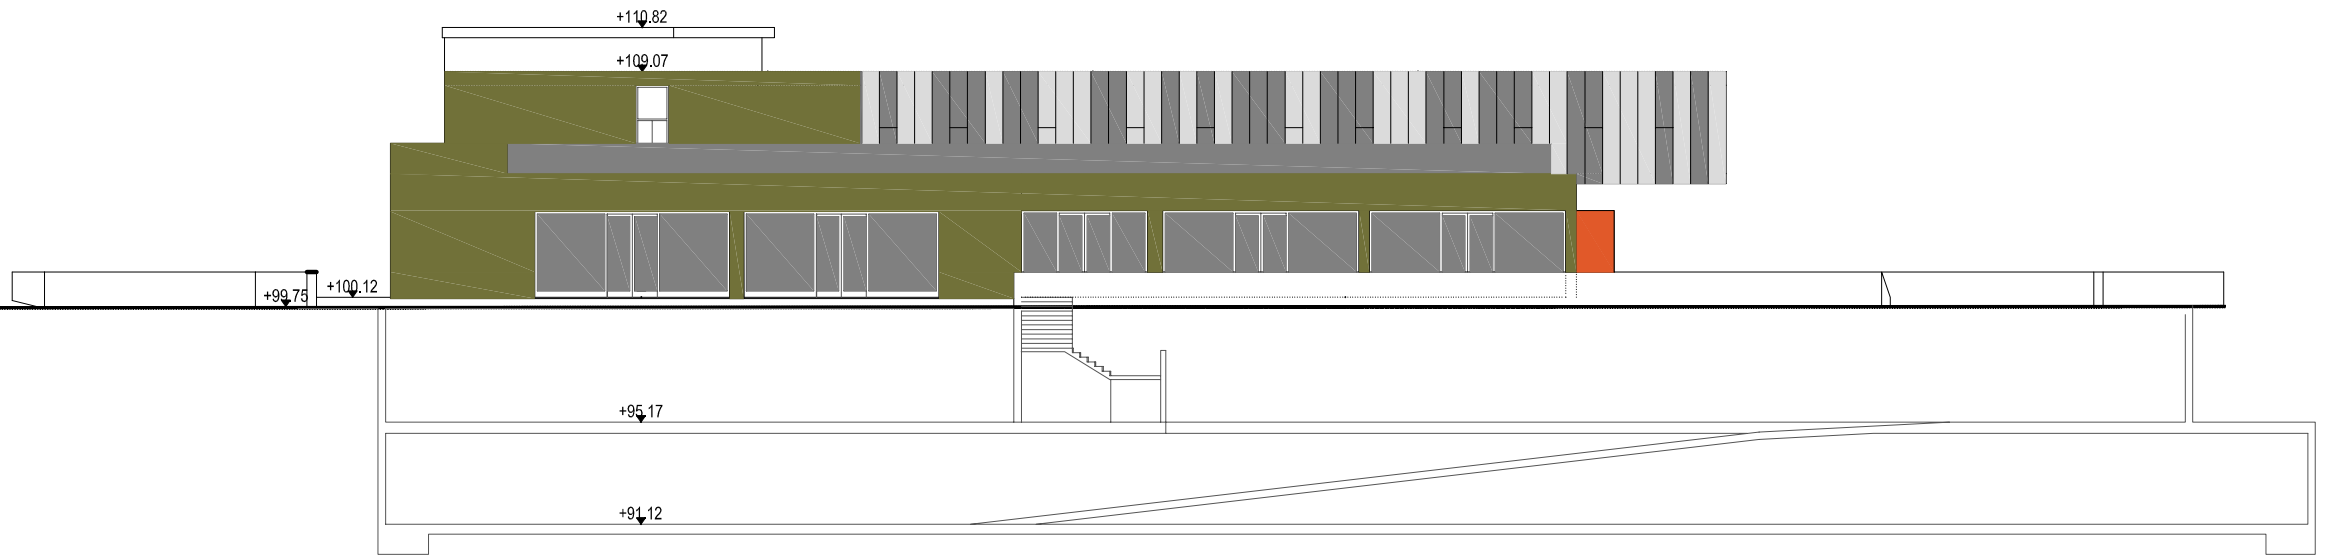

PLA DE MILLORA URBANA
DE VOLUMETRIA I FAÇANES
EN L'ÀMBIT DEL "NOU FORN"

LLEIDA

LLEIDA - JULIOL 2011



PLÀNOL **12**
ESCALA 1/300

ALÇATS OEST I EST