

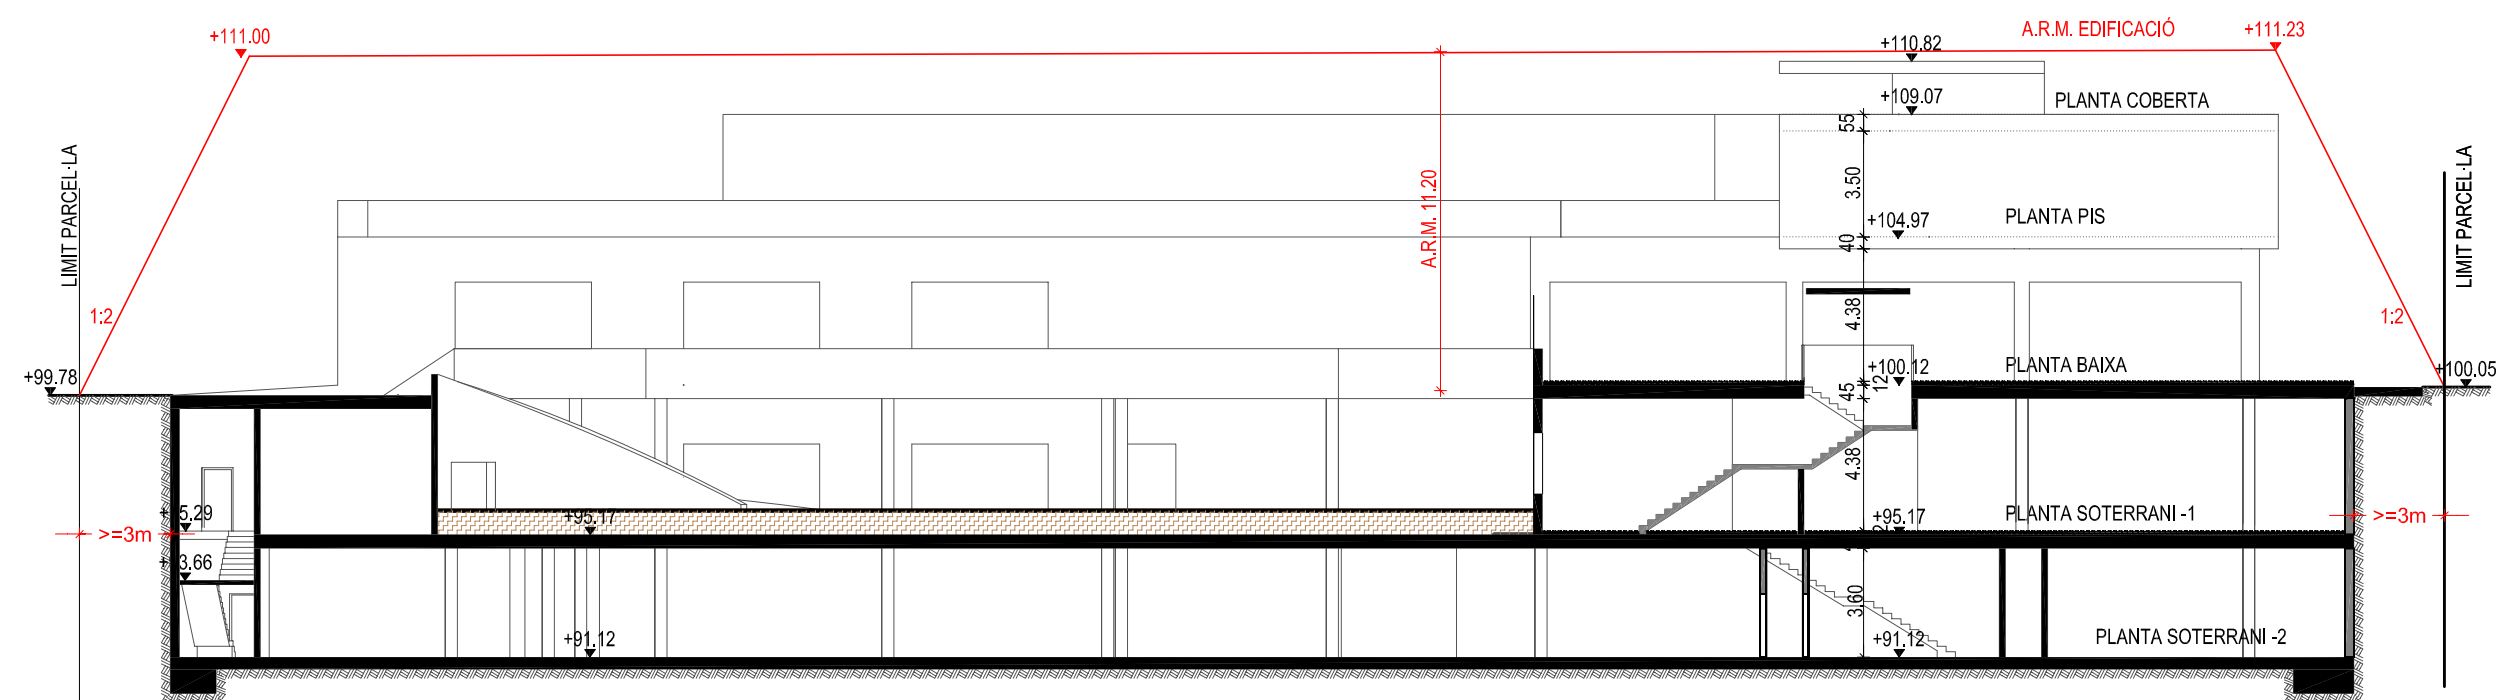


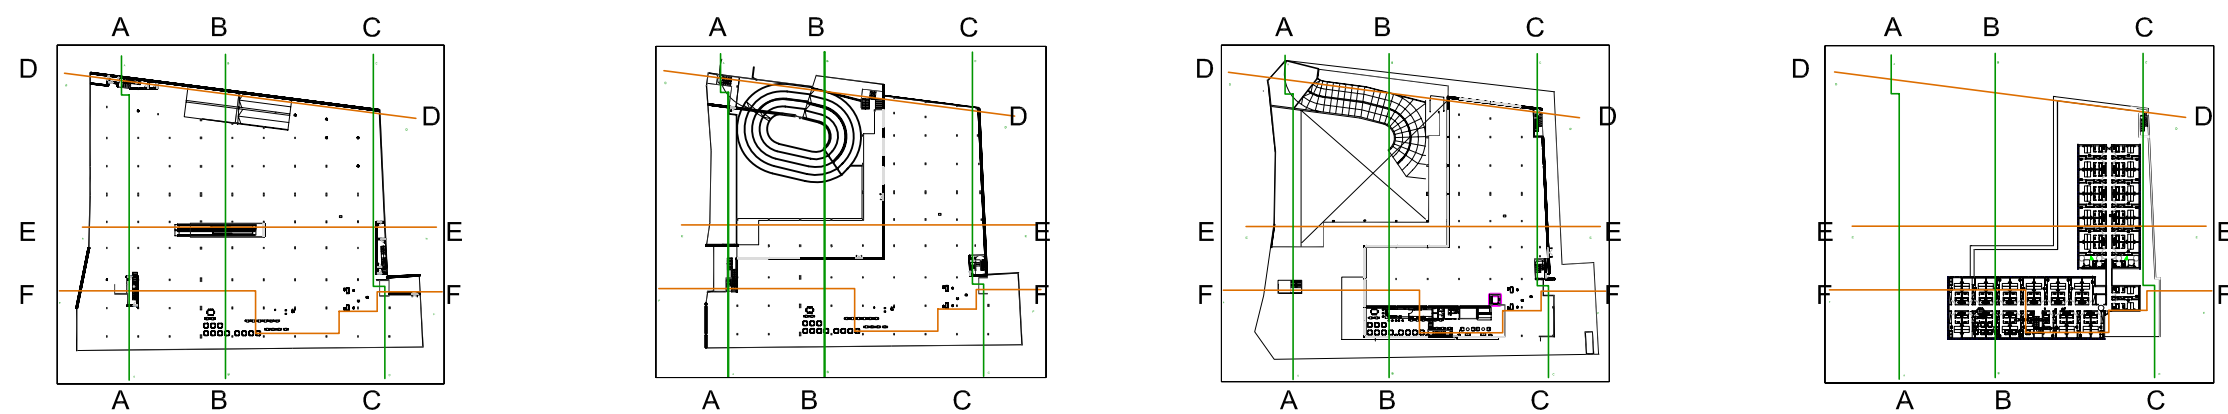

SECCIÓ A-A

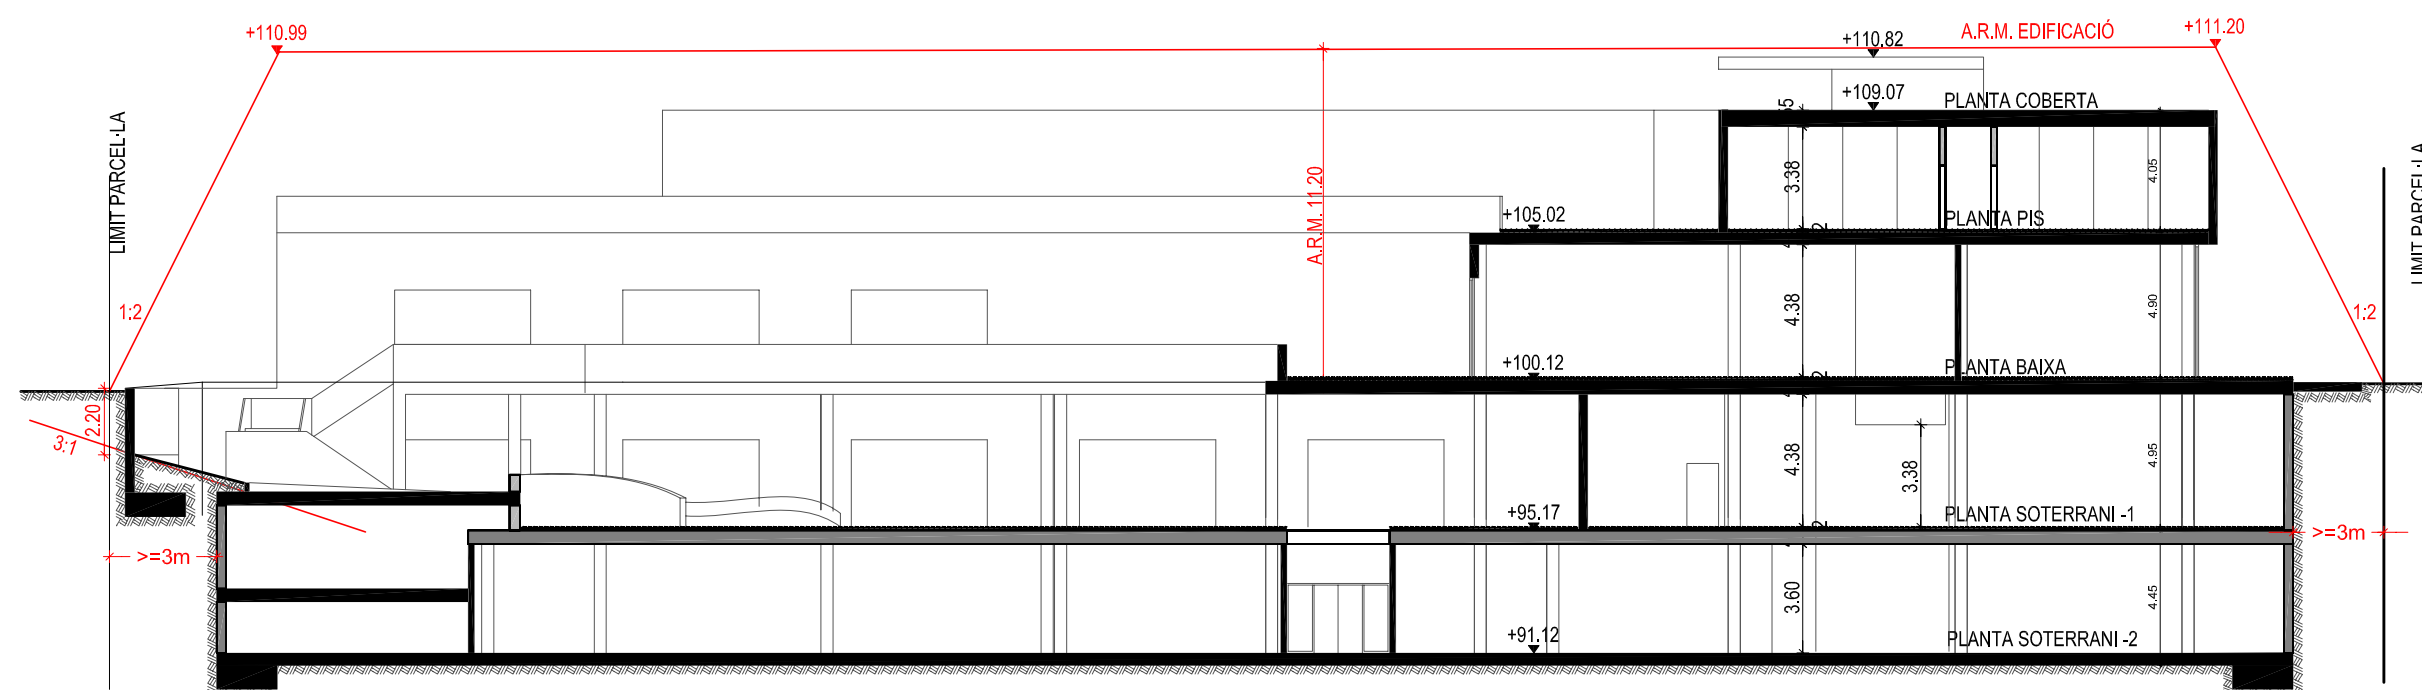

SECCIÓ B-B

PLA DE MILLORA URBANA DE VOLUMETRIA I FAÇANES EN L'ÀMBIT DEL "NOU FORN" LLEIDA

LLEIDA - JULIOL 2011



PLÀNOL **13**
ESCALA 1/250

SECCIONS A I B

CLAUDINA ESQUERDA I BAIGET
C/ Lluís Companys nº2, 4ºD
Telèfon : 973.266382 / 669202603 e-mail : claudina@coac.net

ARQUITECTA
25003 Lleida

Ar/A= 594 / 841 (0.30m²)