

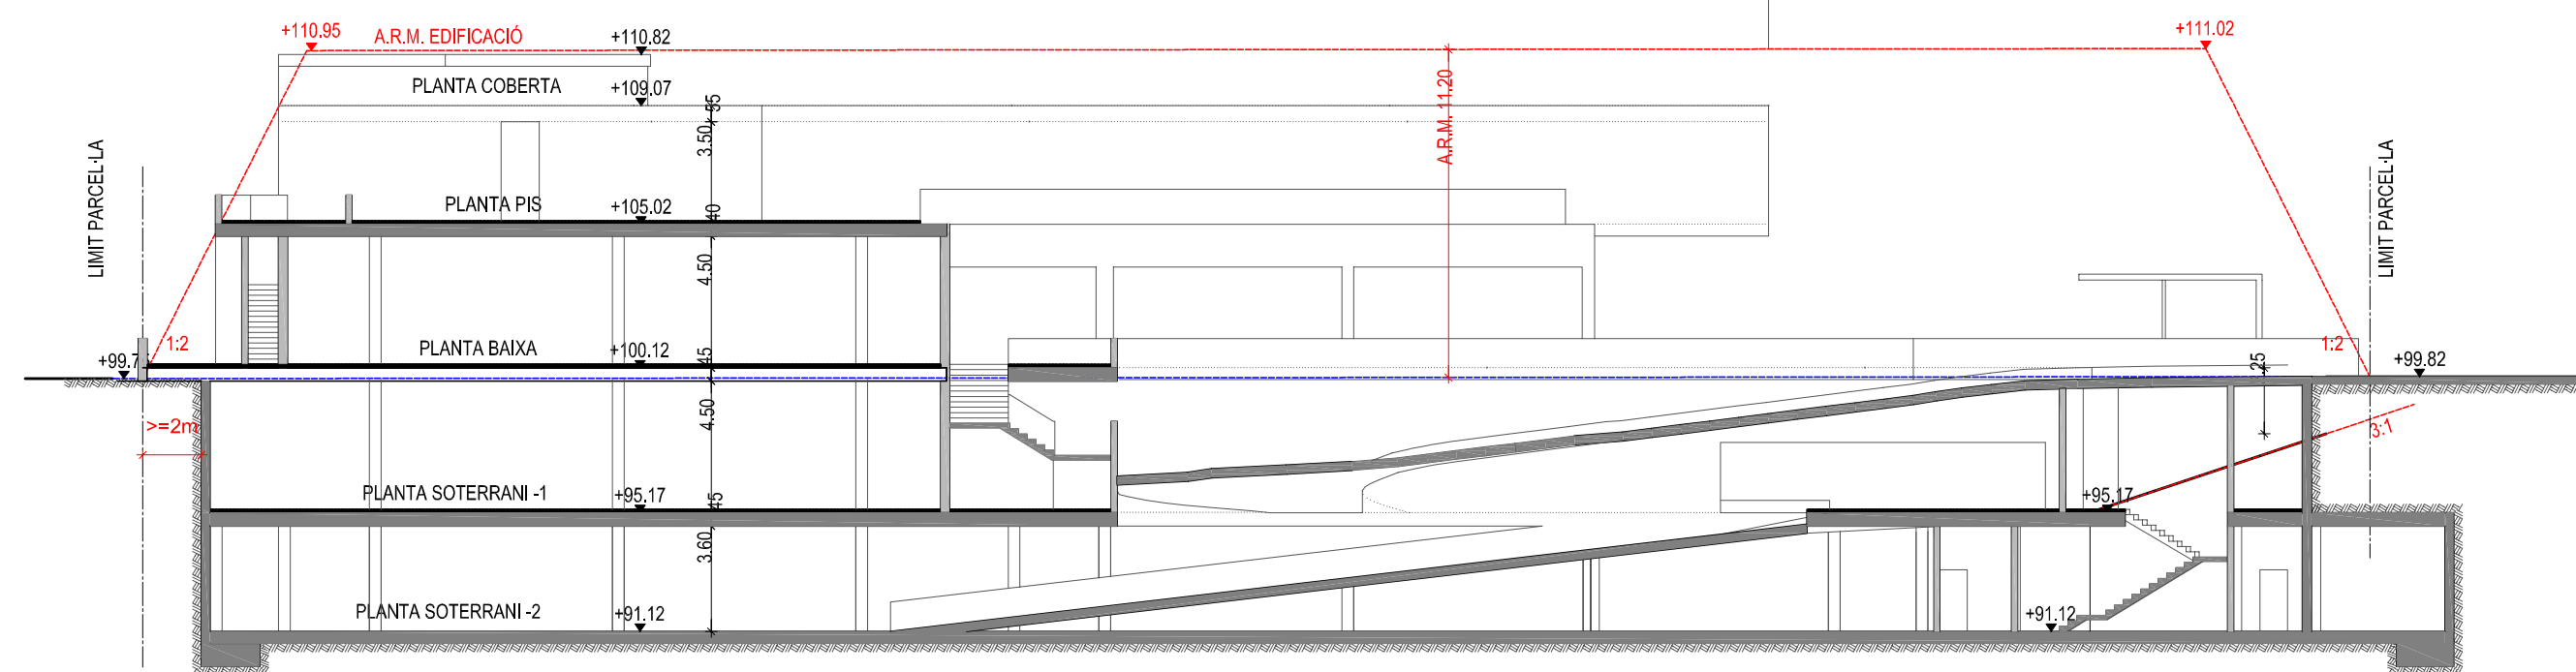


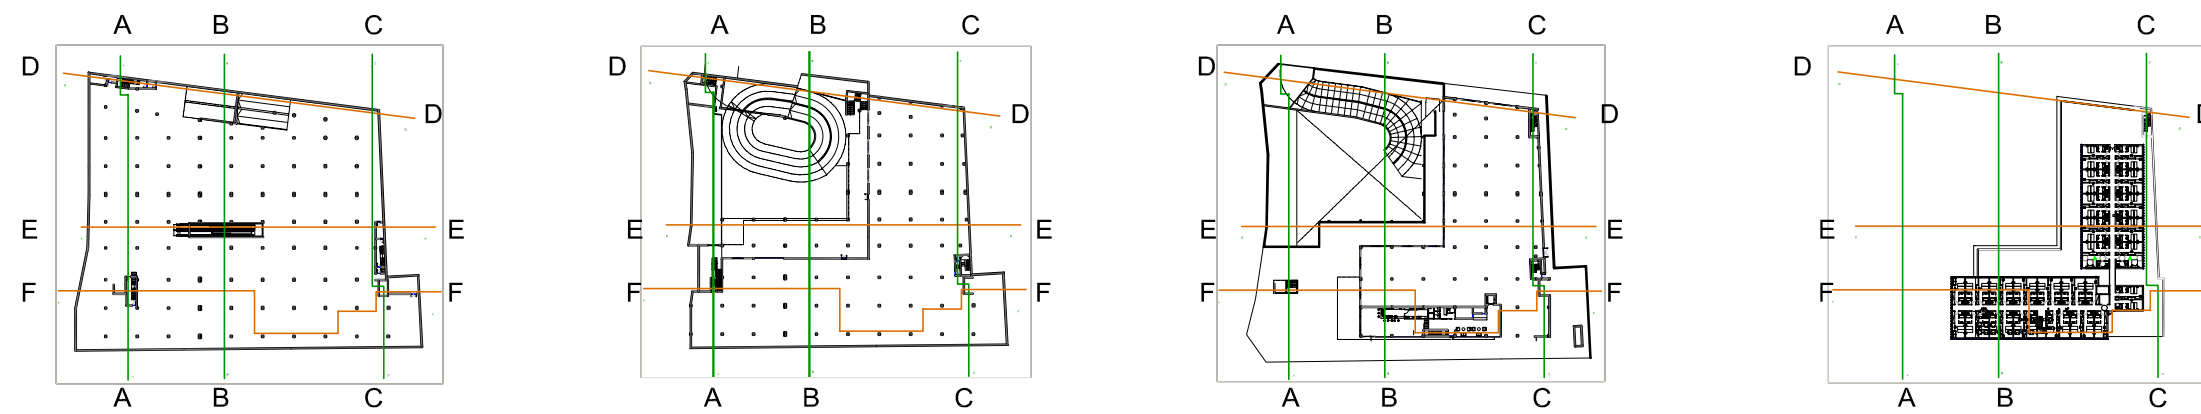

SECCIÓ D-D

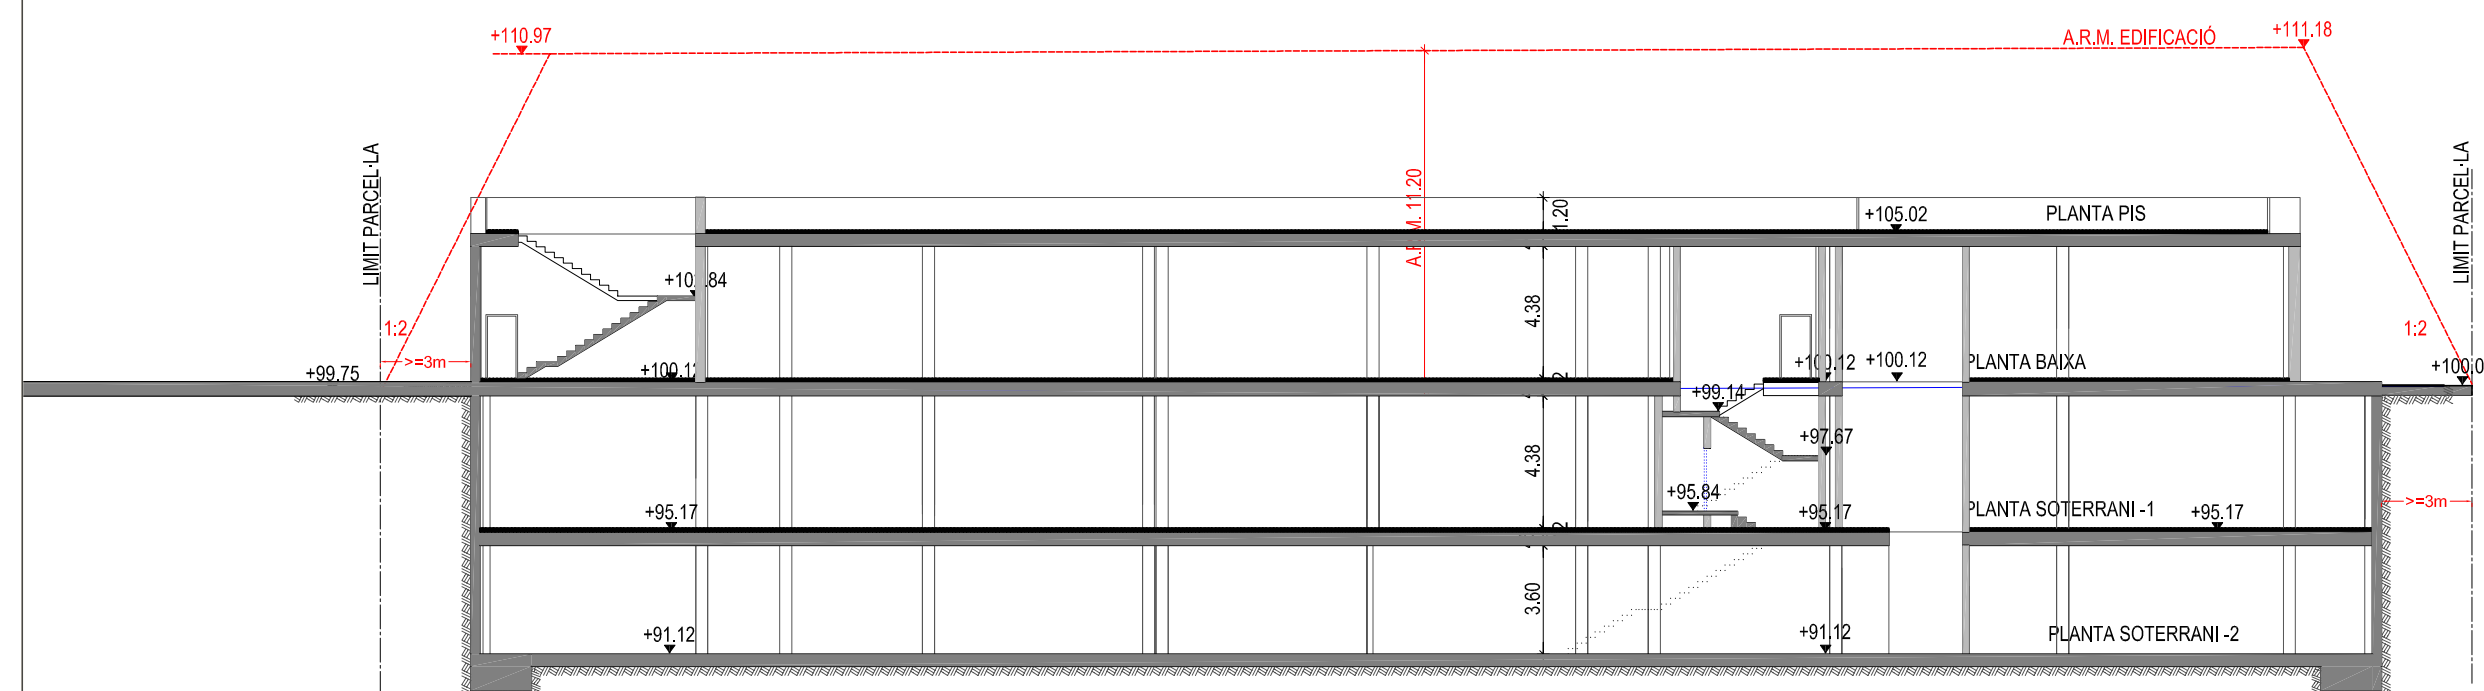

SECCIÓ C-C

PLA DE MILLORA URBANA
DE VOLUMETRIA I FAÇANES
EN L'ÀMBIT DEL "NOU FORN"

LLEIDA

LLEIDA - JULIOL 2011



PLÀNOL **14**
ESCALA 1/250

SECCIONS C I D

CLAUDINA ESQUERDA I BAIGET
C/ Lluís Companys nº2, 4ºD
Telèfon : 973.266382 / 669202603 e-mail : claudina@coac.net

ARQUITECTA
25003 Lleida

An·AIP 594 / 841 (0,50m²)