


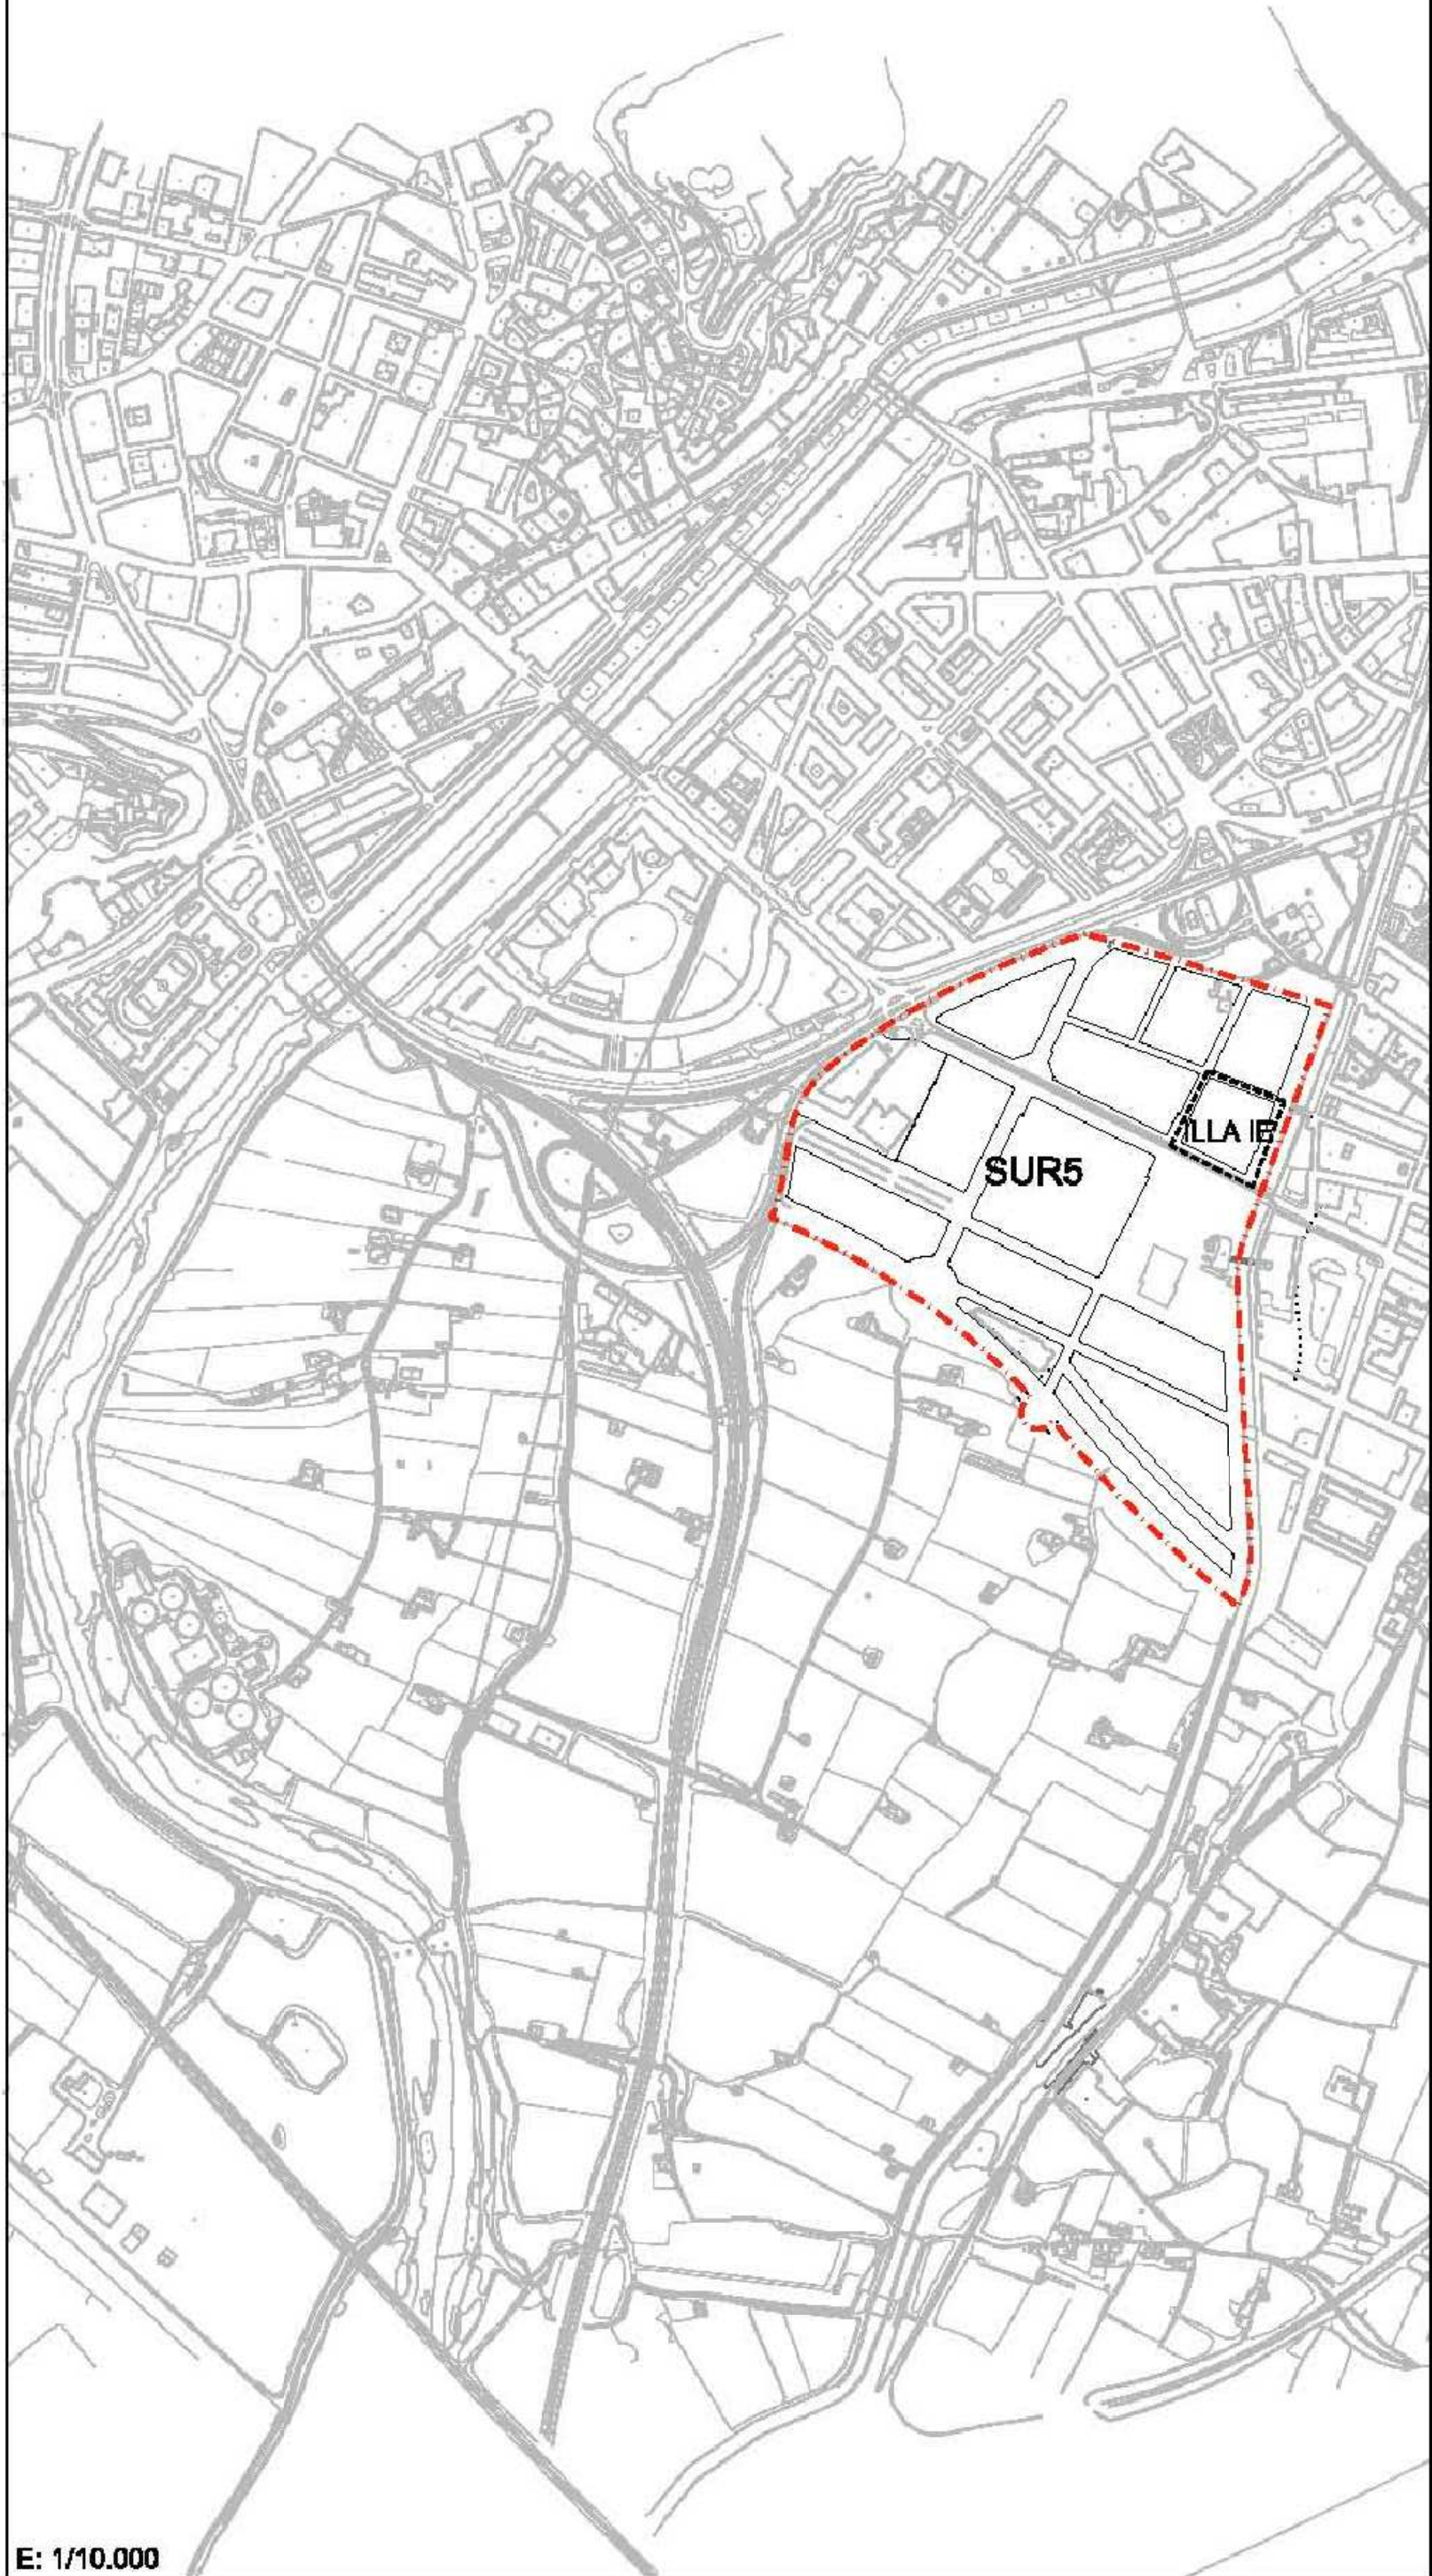

PLA DE MILLORA URBANA D'ORDENACIÓ DE VOLUMS
ILLA IE _ SUR 5- COPA D'OR _ LLEIDA

APROVACIÓ PROVISIONAL
ABRIL 2013

I 01 SITUACIÓ



Promotor :
EDIFICACIONS MERLI SL

Redactors :
COSTA · PORTOLÉS ARQUITECTES SLP
Anna Costa Isern · David Portolés Martínez

Col·laboradors :
Pere Robert Sampietro & Josep Mª Mezquida Casases

Ref. interna : P-069 130417